




Behoort bij besluit van  
burgemeester en wethouders  
van Berkelland d.d. 27 OKT 2011  
nummer: 0 U 2011 0 35

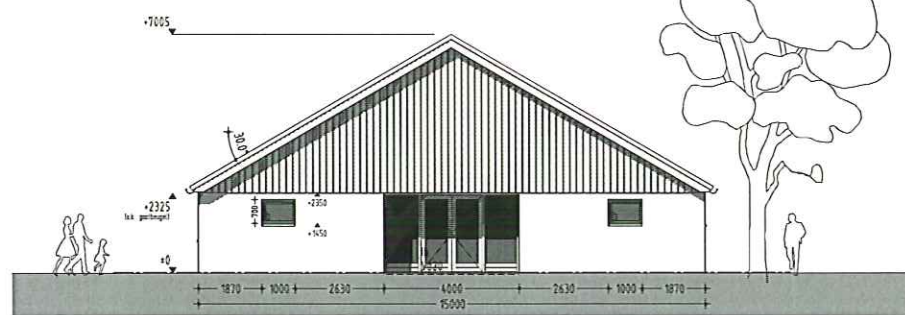


Voorgevel

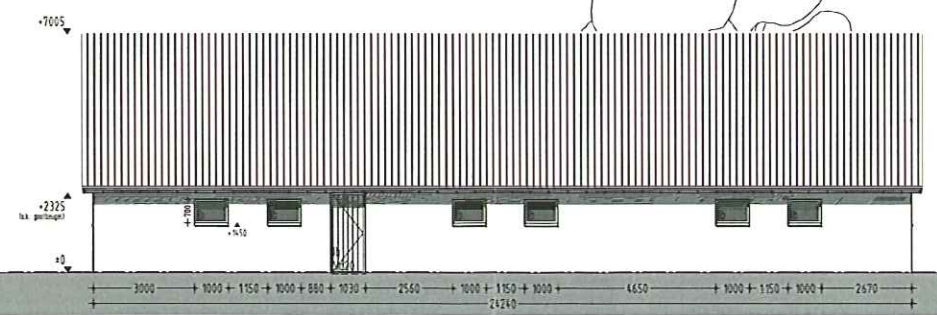


Rechter zijgevel

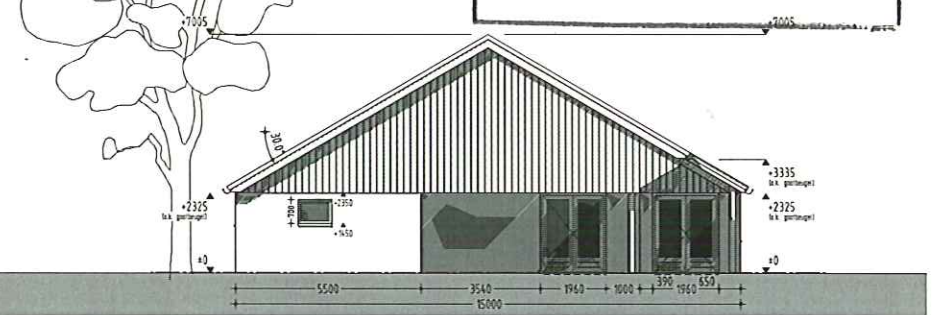


Achtergevel

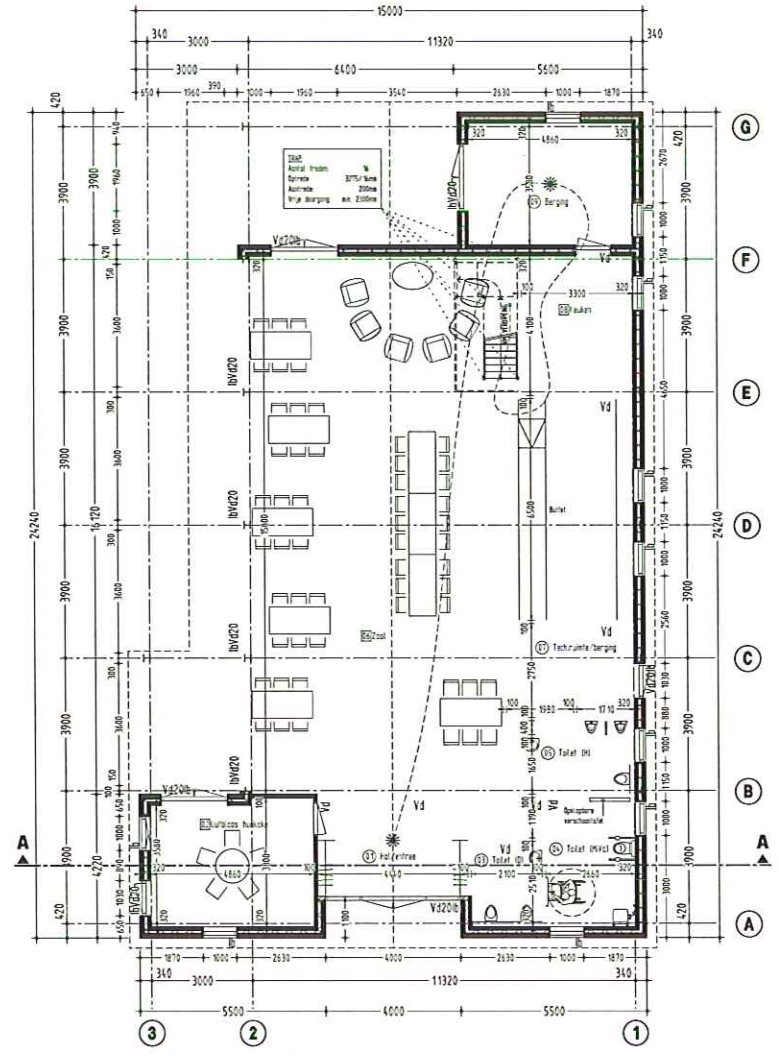



Begane grond

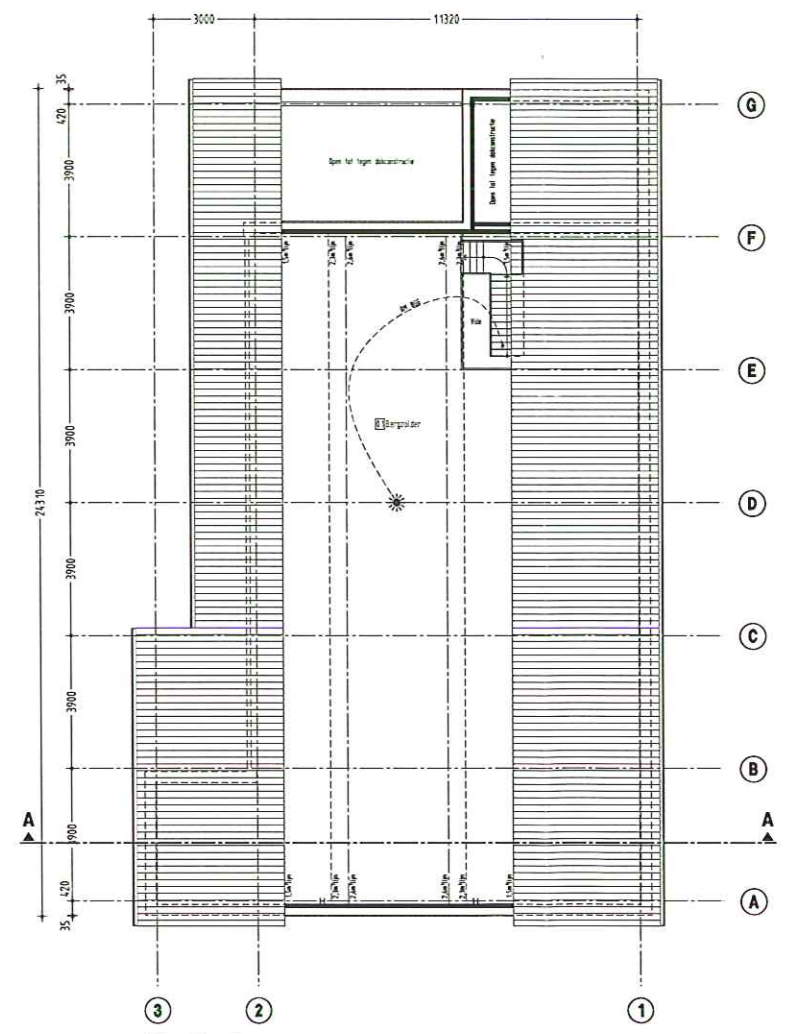


Verdieping

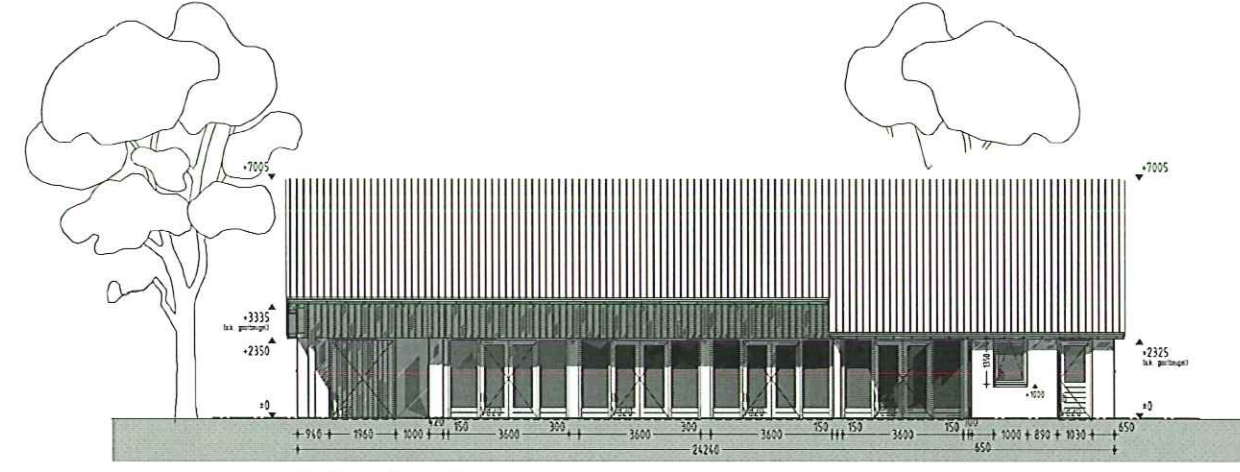


Linker zijgevel

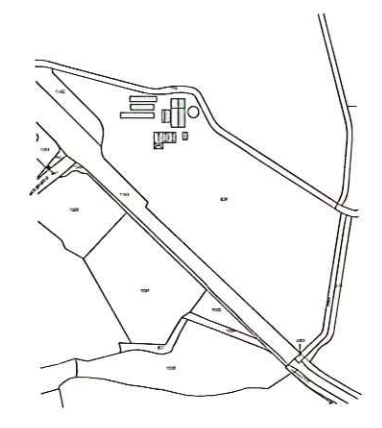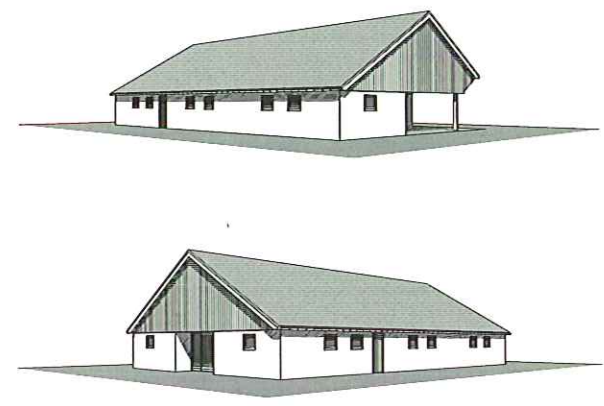

Situatie Gemeente Geesteren (Berkelland)  
ekkie K nr: 638  
chaot 1:2500

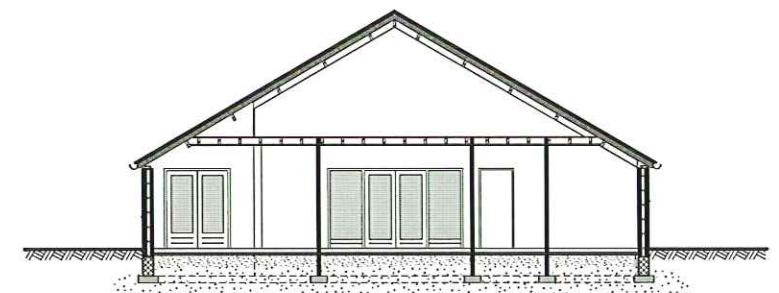

Doorsnede AA

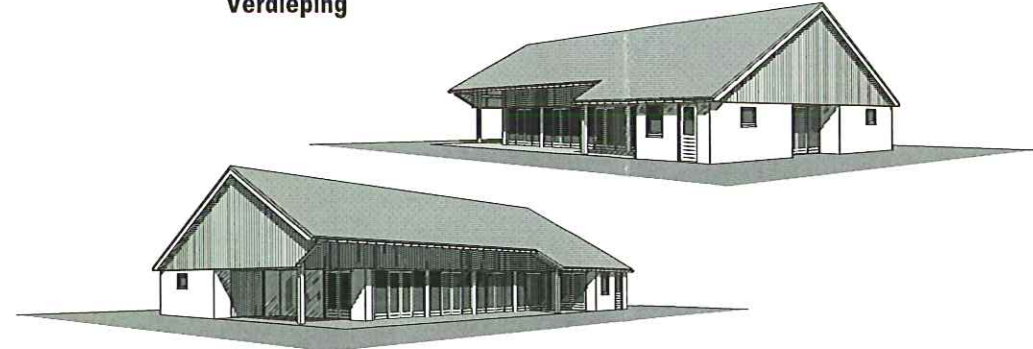

Gehele constructie zie/volgens gegevens ATH Constructie-Advies Hegeman, tel. 0315 630 875 project nr.: 1014

**HOOG-ANTINK B.V.**  
BOUW- EN AANNEMINGSBEDRIJF  
Geldersdreef 118 7104 AL Winterswijk - Meddo  
Telefoon 0543-569465 info@hoog-antink.nl  
Telefax 0543-569518 www.hoog-antink.nl

ONDERDEEL dak daklijst gevels topgevels kozijnen rosen deuren	MATERIAAL O.V.H. hout baksteen hout kunststof kunststof hout	KLEUR donkere glazura gebroken wit rood geuanceerd donker bruin gebroken wit donker bruin donker bruin
--	---	---

opdrachtgever: dhr. W. Erinkveld  
Nettelhorsterweg 21  
7174 EA Geesteren  
545 482241  
telefoon: 0622 240128

betreft: Verbouwen werktuigenberging  
met opslagruimte tot bijeenkomstgebouw  
Bestektekning blad 1 - Gevels & plattegronden

schaal: 1:100 get.: Yuri	formaat: 594 x 914 mm tek.nr.: B-201	datum: 22-04-2011 d.d.gew.:
-----------------------------	---	--------------------------------

**AR** bouwkundig 3D ontwerp- en adviesburo  
ogranische sector  
dorpstraat 4a, 7156 LL beltrum  
www.bouwburo-AR.nl  
tel. 0544 481356  
fax 0544 482342  
info@bouwburo-ar.nl  
projectnr.: A.11-018  
Copyright Bouwburo AR