



Begane grond vloerplan


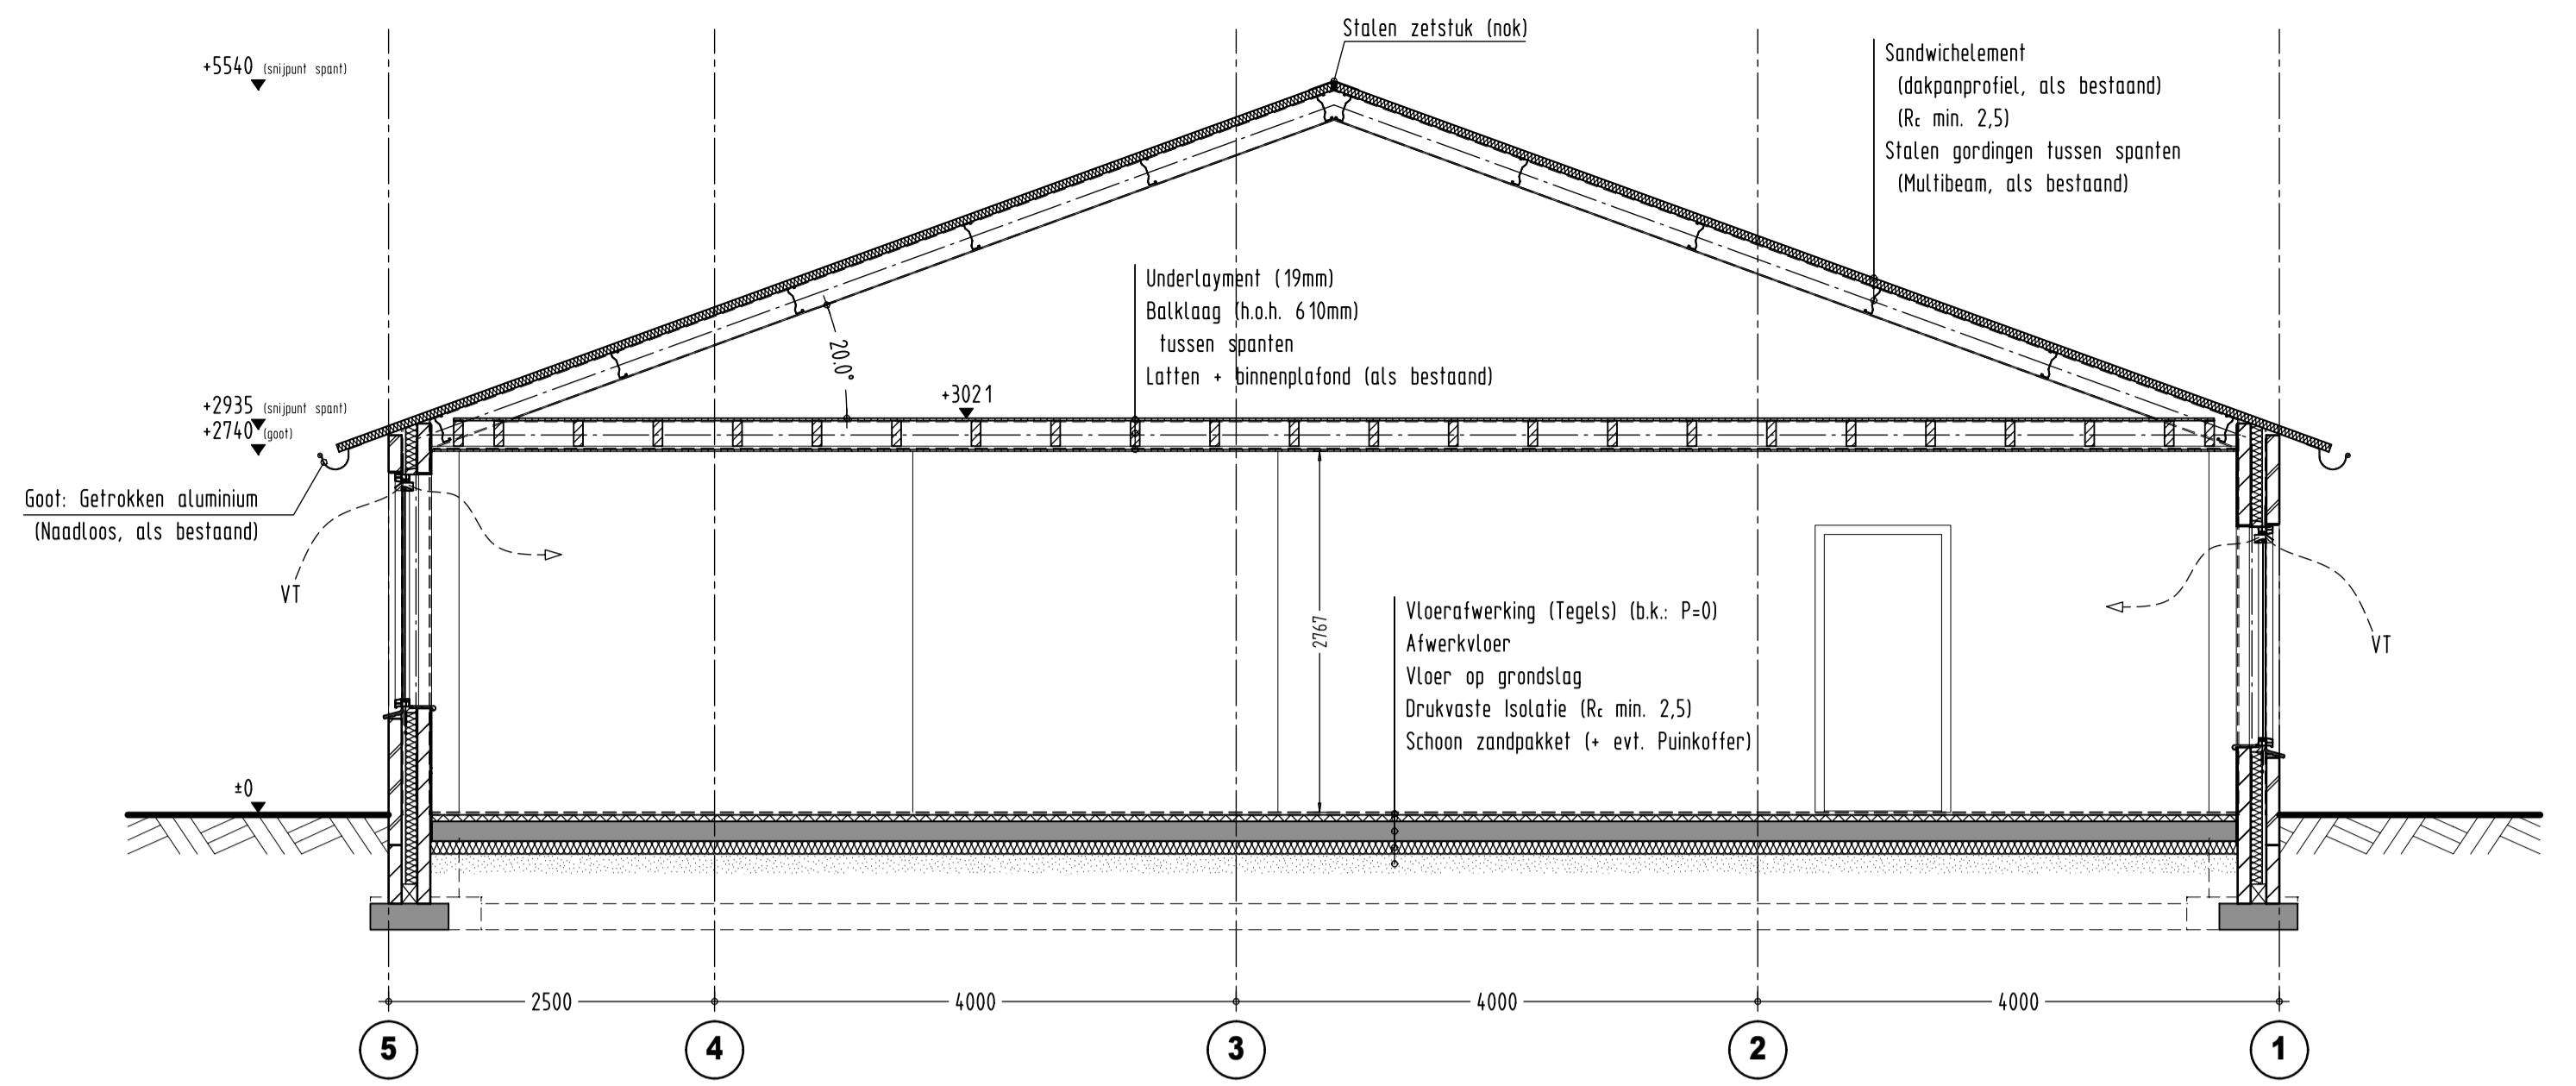


Doorsnede AA (1:50)



BOUWBESLUIT CONTROLE														
V.N.R.	R.N.R.	RUIMTE OMSCHRIJVING	GEBRUIKSFUNCTIE	Bouwings grootte	OPP. VR.	OPP. VR.	OPP. bouwlaag	OPP. overig	Afmetingen	INHOUD	Af. 3.10 V	Af. 3.10 V	Af. 3.20	
				(m ²)	(m ²)	(m ²)	(m ²)	(m ²)	(m ²)	(m ³)	(m ³)	(m ³)	(m ³)	
01	01	Hallenruimte	Verkeersruimte	16,44 m ²		16,44 m ²			4,8673300	47,69 m ³				
	02	WC	Toilet	1,08 m ²		1,08 m ²			1,2091900	3,13 m ³				
	03	Werkruimte	Verkeersruimte	84 m ²	51,97 m ²	51,97 m ²			6,8872300	149,55 m ³				
	04	Magazijn	Verkeersruimte	85 m ²	24,93 m ²	24,93 m ²			6,916891300	72,31 m ³				
	05	Opslag	Verkeersruimte	85 m ²	15,29 m ²	15,29 m ²			6,913389300	44,35 m ³				
	06	Berging	Verkeersruimte	85 m ²	28,68 m ²	28,68 m ²			6,5891144	83,18 m ³				
	07	Multifunctionele ru.	Verkeersruimte	82 m ²	99,96 m ²	99,96 m ²			6,1192300	299,89 m ³	480,00m ³	473,00m ³		
	08A	Ontvangstruimte	Verkeersruimte	82 m ²	48,47 m ²	48,47 m ²			6,4923113	140,57 m ³				
	08B	Verkoopruimte	Verkeersruimte	82 m ²	13,14 m ²	13,14 m ²			6,1967300	38,11 m ³				
	09	Onbren ruimte	Gemeenschappelijk	82 m ²	6,91 m ²	6,91 m ²			5,5371200	20,05 m ³				
	10	Portaal H	Verkeersruimte	82 m ²	4,63 m ²	4,63 m ²			2,8821200	13,43 m ³				
	11	WC	Toilet	82 m ²	1,37 m ²	1,37 m ²			1,3001300	3,96 m ³			7,00m ³	
	12	Portaal D	Verkeersruimte	82 m ²	3,39 m ²	3,39 m ²			2,6191300	9,84 m ³				
	13	WC	Toilet	82 m ²	1,21 m ²	1,21 m ²			1,2091310	3,51 m ³				
	14	WC	Toilet	82 m ²	1,80 m ²	1,80 m ²			1,8001300	5,22 m ³				
TOTALE VERBLIJFSGEBIED OPP. UTILITEITSBOUW:				282,04 m²										
TOTALE GEBRUIKSOPP. UTILITEITSBOUW:				318,87 m²										
VERHOUDING VRGO UTILITEITSBOUW (MIN. 55%):				88,45%										
TOTALE VENTILATIE TOEVOER:												480,00dm³		
TOTALE VENTILATIE AFVOER:												480,00dm³		

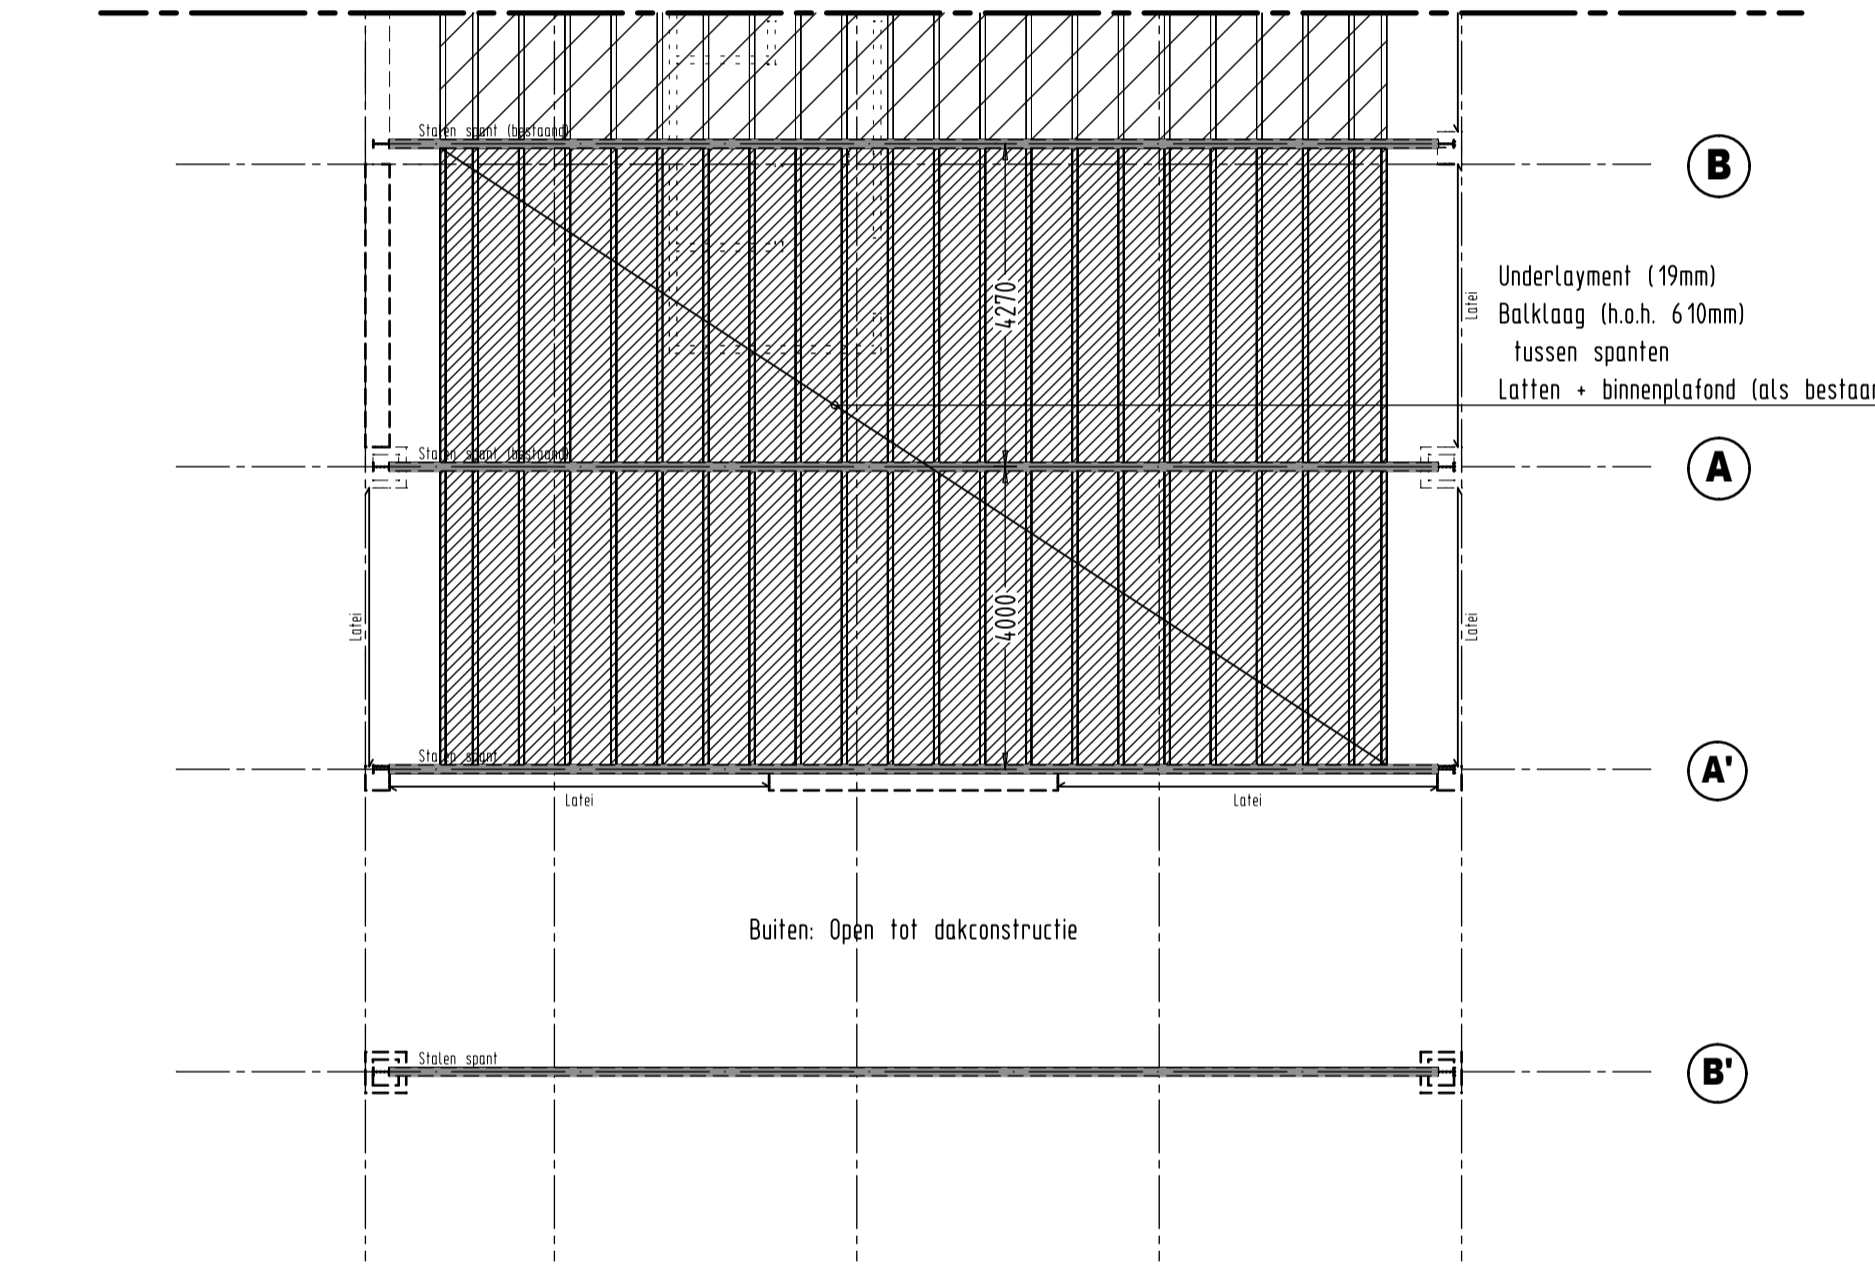


Verdieping vloerplan

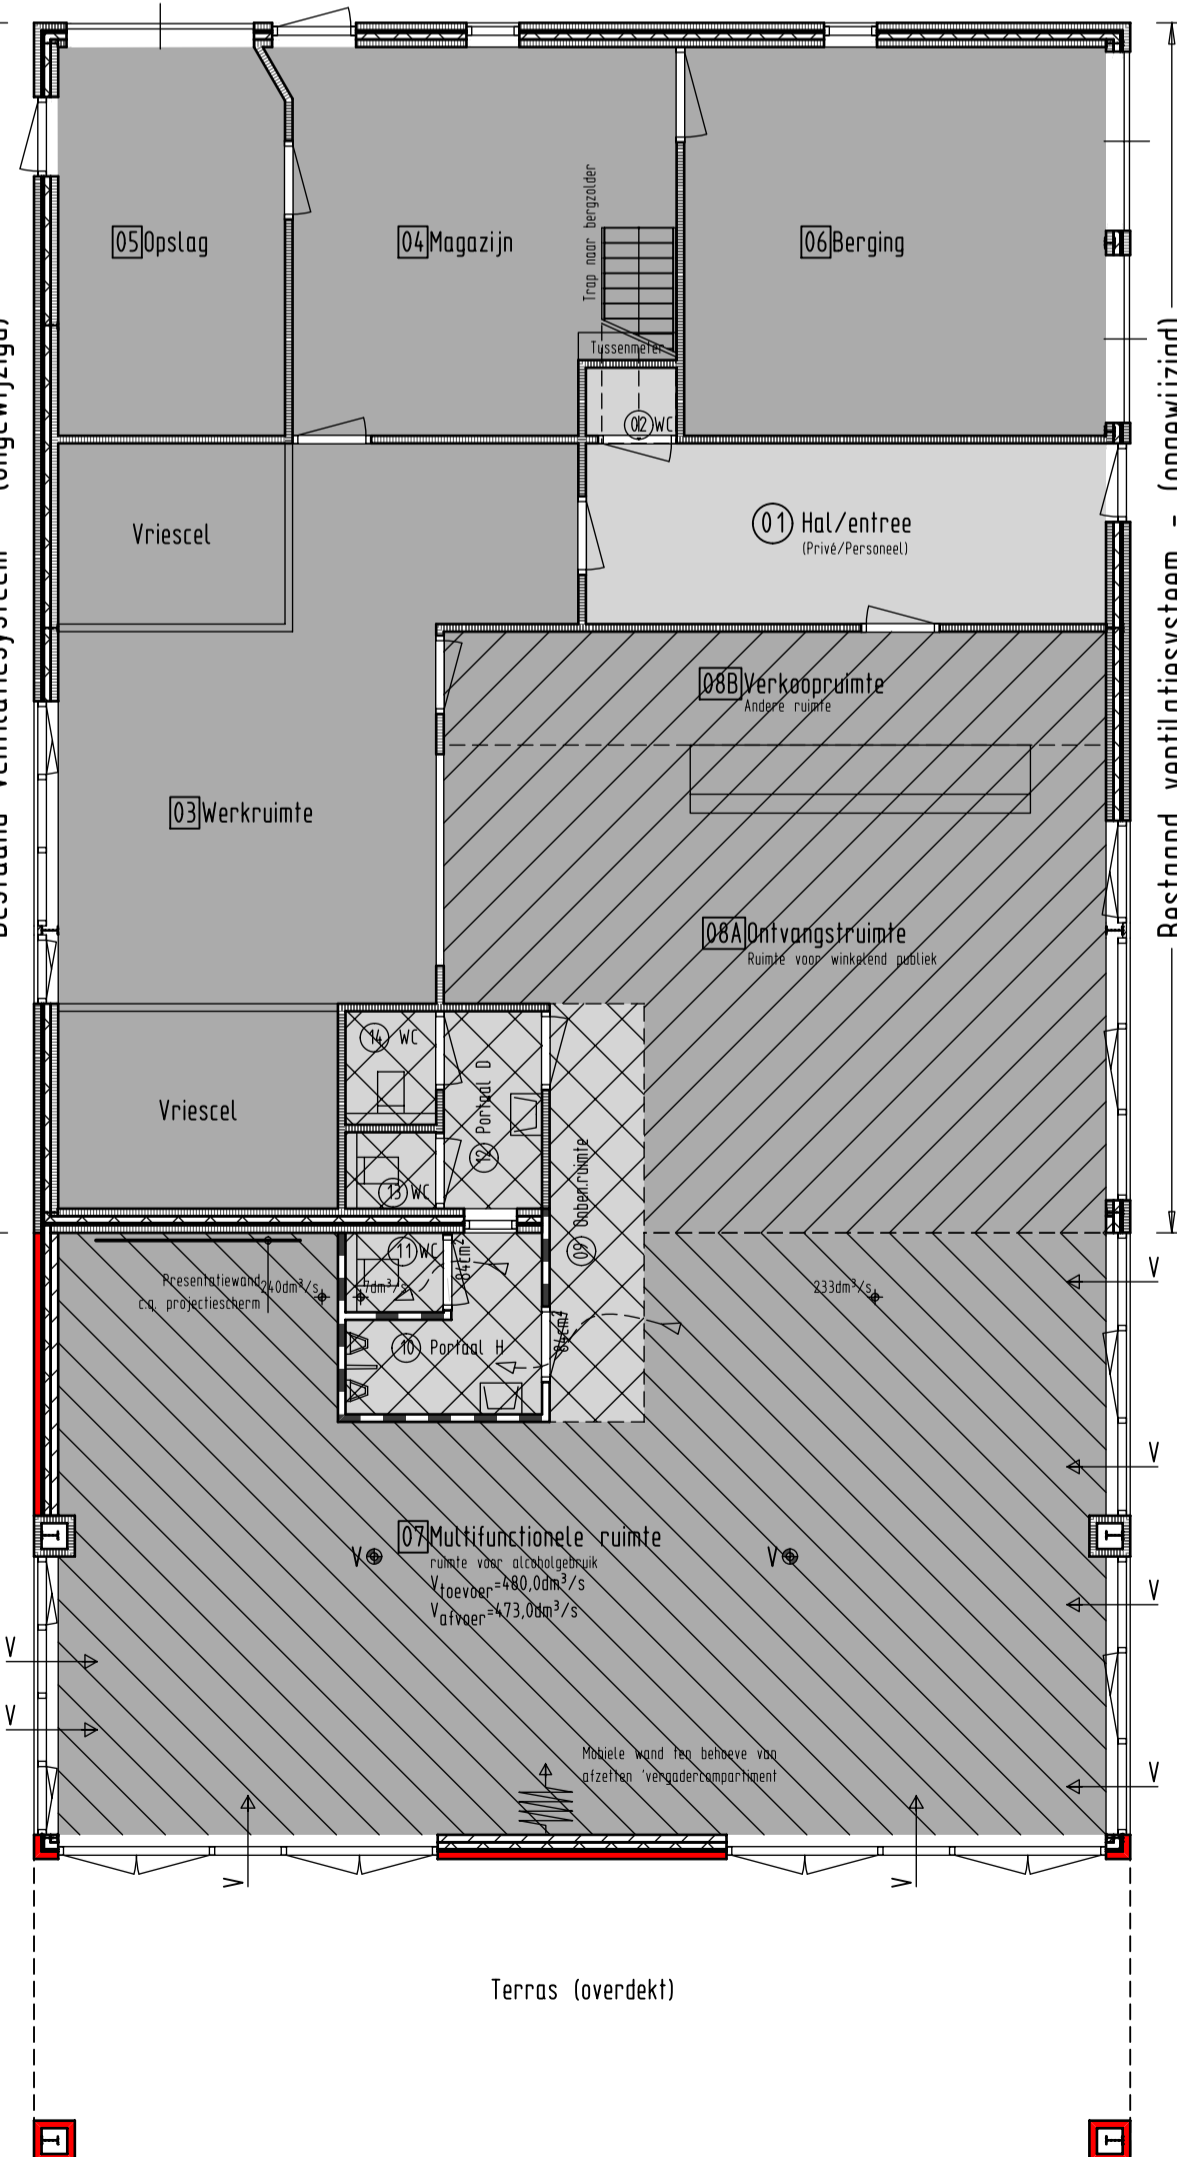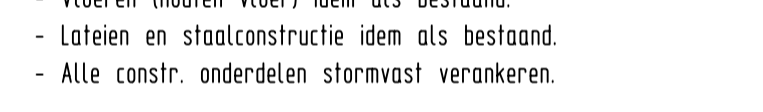

Bouwbesluit plattegrond

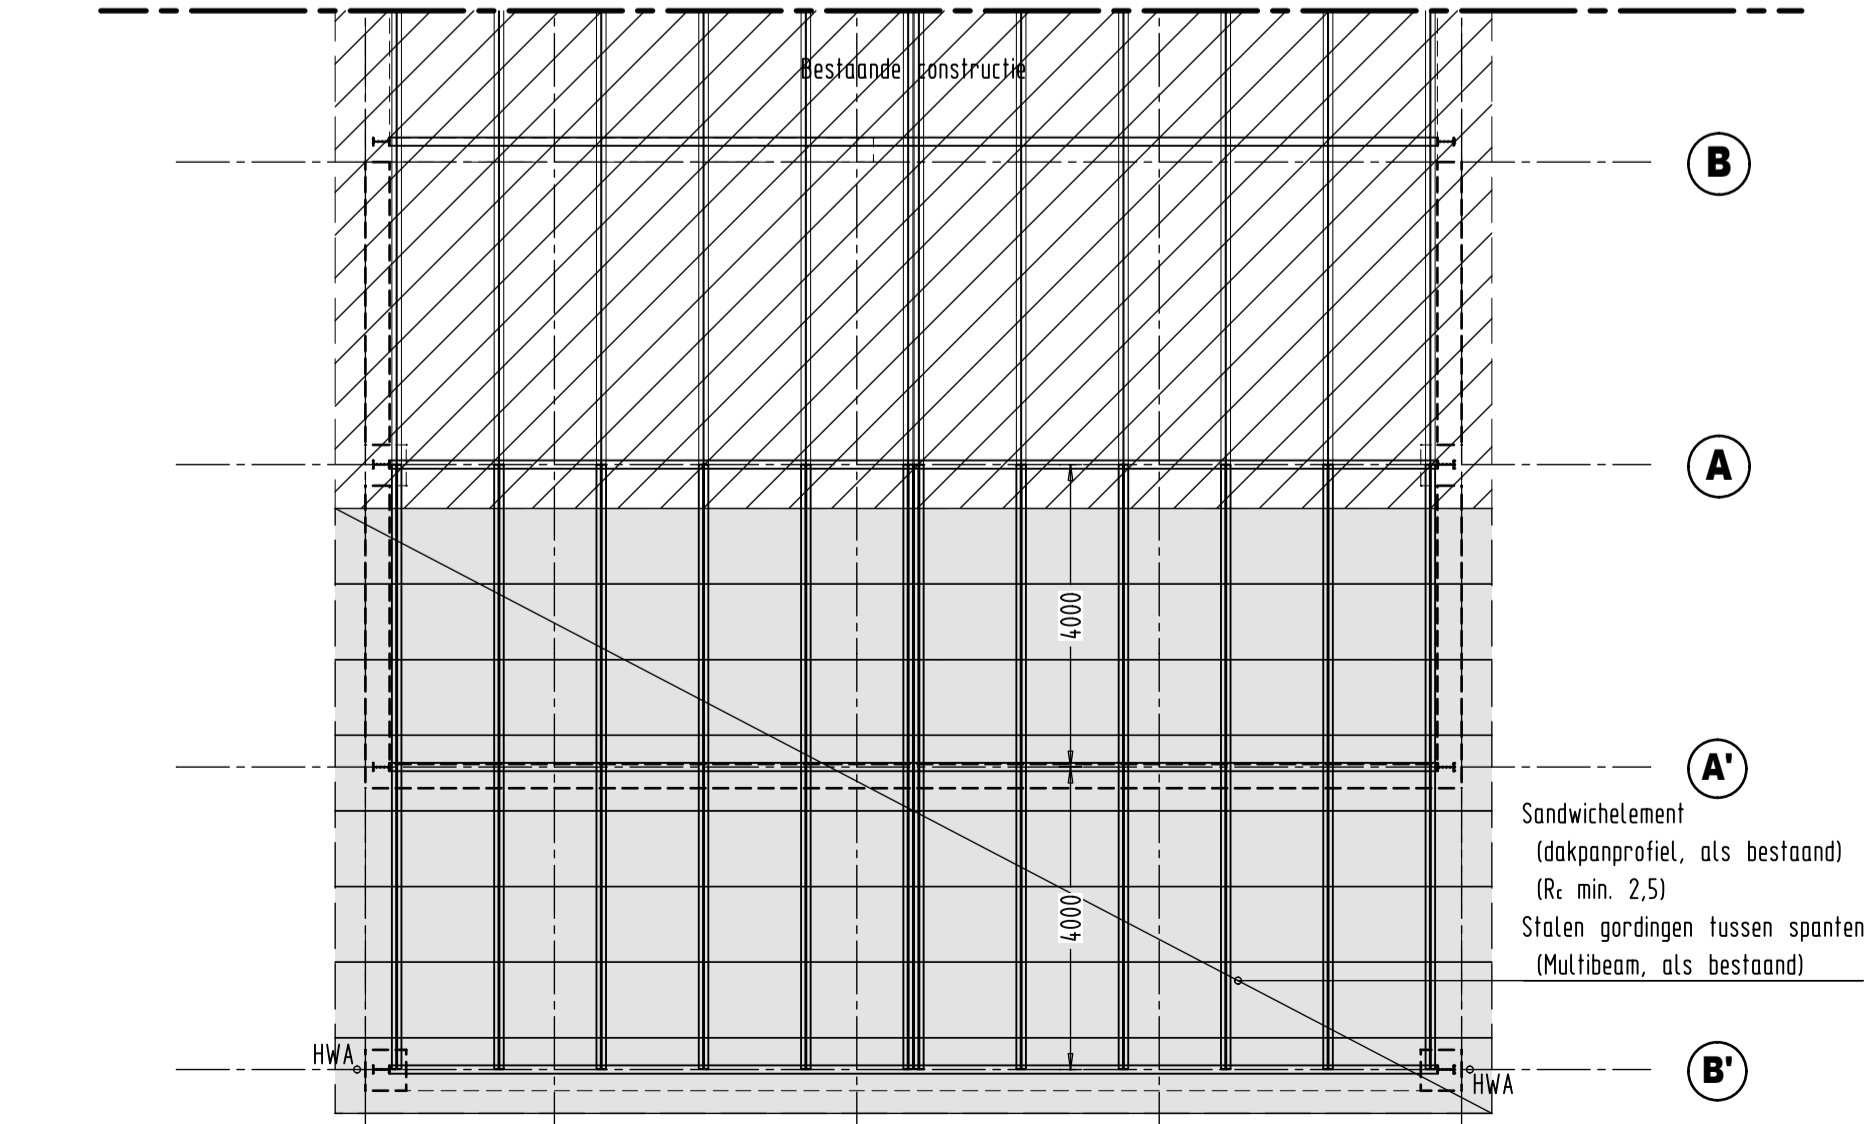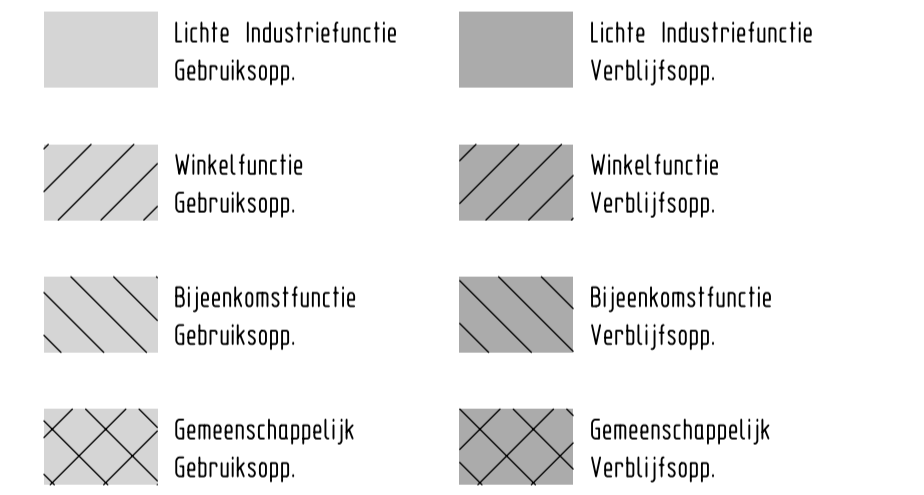

Kapplan

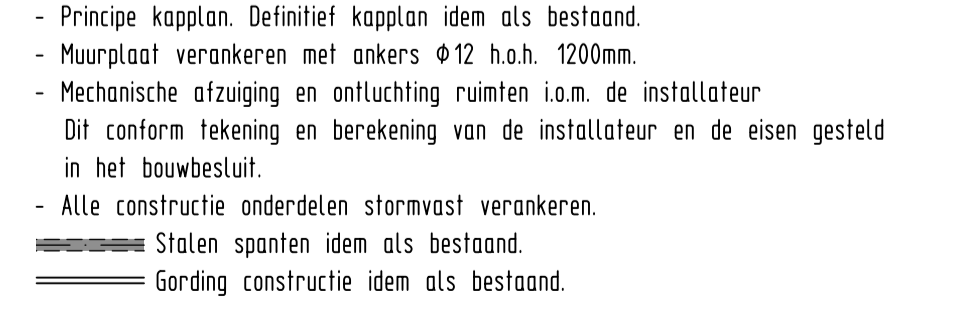

opdrachtgever: **IJsboerderij 't Dommerholt**
 (Contactpersoon: Dhr. W. Evenhuis)
 Hambroekweg 6
 7271 NA Borculo
 06 21455807
 telefoon: 0545 271833

betreft: **Uitbreiden ontvangstruimte van recreatiegebouw aan de Hambroekweg 6 te Borculo**
 Technische gegevens

projectnummer: 2012-038	datum: 13-04-2012
schaal: 1:100	formaat: A 1
get.: Yuri	tek.nr.: B-201