

Publiceerbare aanvraag/melding omgevingsvergunning

Formuliertersie
2020.01

Aanvraaggegevens

Algemeen

Aanvraagnummer	6591549
Aanvraagnaam	Dagelijks Leven Eibergen
Uw referentiecode	14-1694-115DL
Ingediend op	22-12-2021
Soort procedure	Reguliere procedure
Projectomschrijving	Nieuwbouw van een kleinschalige woon-/zorgvorm voor dementerende ouderen.
Opmerking	-
Gefaseerd	Nee
Gerelateerde aanvraag/melding:	6609109
Blokkerende onderdelen weglaten	Ja
Kosten openbaar maken	Nee
Bijlagen die later komen	-
Bijlagen n.v.t. of al bekend	-

Bevoegd gezag

Naam:	Gemeente Berkelland
Bezoekadres:	Marktstraat 1 7271 AX Borculo
Postadres:	Postbus 200 7270 HA Borculo
Telefoonnummer:	0545-250 250
E-mailadres:	info@gemeenteberkelland.nl
Website:	www.gemeenteberkelland.nl
Contactpersoon:	Team Dienstverlening, tel. 0545-250 250

Overzicht bijgevoegde modulebladen

Aanvraaggegevens

Locatie van de werkzaamheden

Werkzaamheden en onderdelen

Overig bouwwerk bouwen

- Bouwen

Erf- of perceelafscheiding plaatsen

- Bouwen

Uitrit aanleggen of veranderen

- Uitrit aanleggen of veranderen

Kappen

- Kappen

Bijlagen



Locatie

1 Kadastraal perceelnummer

Burgerlijke gemeente	Berkelland
Kadastrale gemeente	Eibergen
Kadastrale sectie	G
Kadastraal perceelnummer	1414
Bouwplannaam	Beukenlaan
Bouwnummer	-

Gelden de werkzaamheden in deze aanvraag/melding voor meerdere adressen of percelen?	☐ Ja
	☒ Nee



Bouwen

Overig bouwwerk bouwen

1 De bouwwerkzaamheden

Wat is er op het bouwwerk van toepassing?

- ☐ Het wordt geheel vervangen
☐ Het wordt gedeeltelijk vervangen
☒ Het wordt nieuw geplaatst

Eventuele toelichting

-

Hebt u voor deze bouwwerkzaamheden al eerder een vergunning aangevraagd?

- ☐ Ja
☒ Nee

2 Plaats van het bouwwerk

Waar gaat u bouwen?

Terrein

3 Bruto vloeroppervlakte bouwwerk

Verandert de bruto vloeroppervlakte van het bouwwerk door de bouwwerkzaamheden?

- ☒ Ja
☐ Nee

Wat is de bruto vloeroppervlakte van het bouwwerk in m2 voor uitvoering van de bouwwerkzaamheden?

0

Wat is de bruto vloeroppervlakte van het bouwwerk in m2 na uitvoering van de bouwwerkzaamheden?

1224

4 Bruto inhoud bouwwerk

Verandert de bruto inhoud van het bouwwerk door de bouwwerkzaamheden?

- ☒ Ja
☐ Nee

Wat is de bruto inhoud van het bouwwerk in m3 voor uitvoering van de bouwwerkzaamheden?

0

Wat is de bruto inhoud van het bouwwerk in m3 na uitvoering van de bouwwerkzaamheden?

4060

5 Oppervlakte bebouwd terrein

Verandert de bebouwde oppervlakte van het terrein na uitvoering van de bouwwerkzaamheden?

- ☒ Ja
☐ Nee

Wat is de bebouwde oppervlakte van het terrein in m2 voor uitvoering van de bouwwerkzaamheden?

0

Wat is de bebouwde oppervlakte van het terrein in m2 na uitvoering van de bouwwerkzaamheden?

612

6 Seizoensgebonden en tijdelijke bouwwerken

Gaat het om een seizoengebonden bouwwerk?

☐ Ja

☒ Nee

Gaat het om een tijdelijk bouwwerk?

☐ Ja

☒ Nee

7 Gebruik

Waar gebruikt u het bouwwerk en/of terrein momenteel voor?

☐ Wonen

☒ Overige gebruiksfuncties

Geef aan waar u het bouwwerk en/of terrein momenteel voor gebruikt.

Voormalig schoolgebouw.

Waar gaat u het bouwwerk voor gebruiken?

☐ Wonen

☒ Overige gebruiksfuncties

Geef aan waar u het bouwwerk voor gaat gebruiken.

Kleinschalige woon-/zorgvorm voor dementerende ouderen.

8 Gebruiksfuncties

In onderstaande tabel staan in de eerste kolom mogelijke gebruiksfuncties die in een bouwwerk kunnen voorkomen. Vul voor alle gebruiksfuncties die voor u van toepassing zijn het aantal personen, de totale gebruiksoppervlakte en de totale vloeroppervlakte van het verblijfsgebied in m2 in hele getallen in.

Gebruiksfunctie	Aantal personen	Gebruiksoppervlakte (m2)	Verblijfsoppervlakte (m2)
Bijeenkomst	45	301	209
Cel	-	-	-
Gezondheidszorg	-	767	427
Industrie	-	-	-
Kantoor	-	-	-
Logies	-	-	-
Onderwijs	-	-	-
Sport	-	-	-
Winkel	-	-	-
Overige gebruiksfuncties	-	21	21

9 Uiterlijk bouwwerk/welstand

Beschrijf van de onderstaande onderdelen de materialen en kleuren die u voor het bouwwerk gebruikt. U mag het veld leeg laten als u materialen en kleuren in de bijlagen vermeldt

Onderdelen	Materiaal	Kleur
Gevels	-	-
- Plint gebouw	-	-
- Gevelbekleding	-	-
- Borstweringen	-	-
- Voegwerk	-	-
Kozijnen	-	-
- Ramen	-	-
- Deuren	-	-
- Luiken	-	-
Dakgoten en boeidelen	-	-
Dakbedekking	-	-

Vul hier overige onderdelen en
bijbehorende materialen en kleuren
in.

Zie bijgevoegde kleuren- en materialenstaat.

10 Mondeling toelichten

Ik wil mijn bouwplan
mondeling toelichten voor
de welstandscommissie/
stadsbouwmeester.

- ☐ Ja
☒ Nee



Bouwen

Erf- of perceelafscheiding plaatsen

1 De bouwwerkzaamheden

Wat is er op het bouwwerk van toepassing?

- ☐ Het wordt geheel vervangen
☐ Het wordt gedeeltelijk vervangen
☒ Het wordt nieuw geplaatst

Eventuele toelichting

-

Hebt u voor deze bouwwerkzaamheden al eerder een vergunning aangevraagd?

- ☐ Ja
☒ Nee

2 Plaats van het bouwwerk

Waar gaat u bouwen?

Terrein

3 Seizoensgebonden en tijdelijke bouwwerken

Gaat het om een seizoensgebonden bouwwerk?

- ☐ Ja
☒ Nee

Gaat het om een tijdelijk bouwwerk?

- ☐ Ja
☒ Nee

4 Uiterlijk bouwwerk/welstand

5 Mondeling toelichten

Ik wil mijn bouwplan mondeling toelichten voor de welstandscommissie/stadsbouwmeester.

- ☐ Ja
☒ Nee



Uitrit aanleggen of veranderen

1 Uitrit op provinciale weg

Betreft het een in- of uitrit op een provinciale weg?

- ☐ Ja
☒ Nee

2 Uitrit aanleggen of veranderen

Wat wilt u precies gaan doen?

- ☒ Een nieuwe in- of uitrit aanleggen
☐ Een bestaande in- of uitrit veranderen
☐ Anders

Geef eventueel een toelichting op wat u gaat doen.

Ontsluiting parkeerkoffer.

Aan welk erf ligt de in- of uitrit?

- ☒ Voorerf
☐ Zijerf
☐ Achtererf

Vul de straatnaam in waar de in- of uitrit op uitkomt.

Beukenlaan.

3 Details uitrit

Wat zijn de afmetingen van de nieuwe in- of uitrit?

Conform tekening.

Welk materiaal wordt gebruikt?

Conform tekening, e.e.a. i.o.m. de gemeente te bepalen.

Zijn er obstakels aanwezig die het aanleggen of het gebruiken van de in- of uitrit in de weg staan?

- ☐ Ja
☒ Nee



Kappen

1 Kappen

- Wat wilt u gaan doen? ☒ Kappen
☐ Anders
- Om hoeveel houtopstanden gaat het? 4
- Beschrijf per houtopstand om welk soort houtopstand het gaat. Meesbes.
- Beschrijf per houtopstand de locatie op het voor-, zij-, of achtererf. Achtererf
- Geef per houtopstand de diameter van de stam in centimeter, gemeten op 1,30 m boven het maaiveld. 7cm.
- Beschrijf per houtopstand of er een mogelijkheid is tot herbeplanten en, zo ja, of u dat van plan bent. Geef in het geval van herbeplanten aan op welke locatie en met welke soorten u dat wilt gaan doen. Definitief tuinplan n.t.b.
- Geef eventueel een toelichting op wat u gaat doen. -

2 Gemeentespecifieke vragen

- Ligt de houtopstand binnen of buiten de bebouwde kom? Binnen de bebouwde kom.
- Wilt u kappen of rooien? Kappen
- Wat is de reden waarom u over wilt gaan tot kappen/rooien? t.b.v. de nieuwbouw van een kleinschalige woon-/zorgvorm.
- Heeft u een situatietekening/ luchtfoto toegevoegd waarop u de te kappen houtopstanden heeft vermeld? Ja, deze is toegevoegd.

Bijlagen

Formele bijlagen



Naam bijlage	Bestandsnaam	Type	Datum ingediend	Status document
ondsheidszorgfuncti- e_d_d__29-11-2021_.pdf	2131354 Ventilatiebere- k DLV Eibergen Gezondheidszo- rgfunctie d.d. 29-11-2021.pdf	Installaties complexere bouwwerken	22-12-2021	In behandeling
g_-_Begane_grond_-_A2_-_BOUWAANVRA- AG_.pdf	BM-00eib - Brandmeld Noodverlichting - Begane grond - A2 - BOUWAANVRAAG.p- df	Installaties complexere bouwwerken	22-12-2021	In behandeling
__1e_verdieping_-_A2_-_BOUWAANVRAAG_.pdf	BM-01eib - Brandmeld Noodverlichting - 1e verdieping - A2 - BOUWAANVRAAG.p- df	Installaties complexere bouwwerken	22-12-2021	In behandeling
e_-_Begane_grond_-_A2_-_BOUWAANVRA- AG_.pdf	MV-00eib - Mechanische Ventilatie - Begane grond - A2 - BOUWAANVRAAG.p- df	Installaties complexere bouwwerken	22-12-2021	In behandeling
_1e_Verdieping_-_A2_-_BOUWAANVRAAG- _.pdf_1	MV-01eib - Mechanische Ventilatie - 1e Verdieping - A2 - BOUWAANVRAAG.p- df	Installaties complexere bouwwerken	22-12-2021	In behandeling
Ventilatie_-_Dak_-_A2_-_BOUWAANVRAAG_.pdf	MV-02eib - Mechanische Ventilatie - Dak - A2 - BOUWAANVRAAG.p- df	Installaties complexere bouwwerken	22-12-2021	In behandeling
A_-_Begane_grond_-_A2_-_BOUWAANVRA- AG_.pdf	RIO-00eib - Riolering en HWA - Begane grond - A2 - BOUWAANVRAAG.p- df	Installaties complexere bouwwerken	22-12-2021	In behandeling
_1e_Verdieping_-_A2_-_BOUWAANVRAAG- _.pdf_2	RIO-01eib - Riolering en HWA - 1e Verdieping - A2 - BOUWAANVRAAG.p- df	Installaties complexere bouwwerken	22-12-2021	In behandeling
ing_en_HWA_-_Dak_-_A2_-_BOUWAANVRA- AG_.pdf	RIO-02eib - Riolering en HWA - Dak - A2 - BOUWAANVRAAG.p- df	Installaties complexere bouwwerken	22-12-2021	In behandeling

Naam bijlage	Bestandsnaam	Type	Datum ingediend	Status document
Eibergen_fase__indiening__2021-12-06_pdf	21-578 statische berekening DLV Eibergen fase indiening 2021-12-06.pdf	Constructieve veiligheid complexere bouwwerken	22-12-2021	In behandeling
21-578_DO-101_vd1_v-d2_dak_2021-12-06_pdf	21-578_DO-101_vd1_vd2_dak_2021-12-06.pdf	Constructieve veiligheid complexere bouwwerken	22-12-2021	In behandeling
DO-F101_fundering_b-gvloer_2021-12-06_pdf	21-578_DO-F101_fundering_bgvloer_2021-12-06.pdf	Constructieve veiligheid complexere bouwwerken	22-12-2021	In behandeling
2021-0701_Rapport_pdf	2021-0701 Rapport.pdf	Anders	22-12-2021	In behandeling
3507_01_BO_VO_Beukenlaan_1a_Eibergen_pdf	3507.01.BO.VO Beukenlaan 1a Eibergen.pdf	Anders	22-12-2021	In behandeling
3976_QS_Beukenlaan_1_Eibergen_pdf	3976_QS_Beukenlaan 1 Eibergen.pdf	Anders	22-12-2021	In behandeling
MPG_berekening_moderne_variant_pdf	MPG berekening moderne variant.pdf	Energiezuinigheid en milieu	22-12-2021	In behandeling
ort_20-12-2021_Beukenlaan_1_Eibergen_pdf	Rapport 20-12-2021 Beukenlaan 1 Eibergen.pdf	Gezondheid complexere bouwwerken	22-12-2021	In behandeling
scan_20210908_-0007_jpg	scan_20210908_-0007.jpg	Tekening slopen	22-12-2021	In behandeling
scan_20210908_-0009_jpg	scan_20210908_-0009.jpg	Tekening slopen	22-12-2021	In behandeling
scan_20210908_-0010_jpg	scan_20210908_-0010.jpg	Tekening slopen	22-12-2021	In behandeling
scan_20210908_-0011_jpg	scan_20210908_-0011.jpg	Tekening slopen	22-12-2021	In behandeling
scan_20210908_-0013_jpg	scan_20210908_-0013.jpg	Tekening slopen	22-12-2021	In behandeling
14-1694-115DL_21111-2_BA-00R_Renvooi_pdf	14-1694-115DL 211112 BA-00R Renvooi.pdf	Anders Bestemmingsplan, beheersverordening en bouwverordening complexere bouwwerken Gezondheid complexere bouwwerken Brandveiligheid Plattegronden, doorsneden en detailtekeningen bouwen complexere bouwwerken Bruikbaarheid bouwwerk Welstand	22-12-2021	In behandeling
5DL_211112_BA-001B_-Situatie_bestaand_pdf	14-1694-115DL 211112 BA-001B Situatie bestaand.pdf	Anders Bestemmingsplan, beheersverordening en bouwverordening complexere bouwwerken Gezondheid complexere bouwwerken Brandveiligheid Plattegronden, doorsneden en detailtekeningen bouwen complexere bouwwerken Bruikbaarheid bouwwerk Welstand	22-12-2021	In behandeling
DL_211112_BA-010_Vrijstaande_berging_pdf	14-1694-115DL 211112 BA-010 Vrijstaande berging.pdf	Anders Bestemmingsplan, beheersverordening en bouwverordening complexere bouwwerken	22-12-2021	In behandeling

Naam bijlage	Bestandsnaam	Type	Datum ingediend	Status document
		Gezondheid complexere bouwwerken Brandveiligheid Plattegronden, doorsneden en detailtekeningen bouwen complexere bouwwerken Bruikbaarheid bouwwerk Welstand		
694-115DL_2111-12_BA--100_Begane_grond_pdf	14-1694-115DL 211112 BA-100 Begane grond.pdf	Anders Bestemmingsplan, beheersverordening en bouwverordening complexere bouwwerken Gezondheid complexere bouwwerken Brandveiligheid Plattegronden, doorsneden en detailtekeningen bouwen complexere bouwwerken Bruikbaarheid bouwwerk Welstand	22-12-2021	In behandeling
94-115DL_211112_BA--101_1e_Verdieping_pdf	14-1694-115DL 211112 BA-101 1e Verdieping.pdf	Anders Bestemmingsplan, beheersverordening en bouwverordening complexere bouwwerken Gezondheid complexere bouwwerken Brandveiligheid Plattegronden, doorsneden en detailtekeningen bouwen complexere bouwwerken Bruikbaarheid bouwwerk Welstand	22-12-2021	In behandeling
_211112_BA-500_Bouwbesluitberekening_pdf	14-1694-115DL 211112 BA-500 Bouwbesluitberekening.pdf	Anders Bestemmingsplan, beheersverordening en bouwverordening complexere bouwwerken Gezondheid complexere bouwwerken Brandveiligheid Plattegronden, doorsneden en detailtekeningen bouwen complexere bouwwerken Bruikbaarheid bouwwerk Welstand	22-12-2021	In behandeling
14-1694-115DL_21111-2_BA-700_pdf	14-1694-115DL 211112 BA-700.pdf	Anders Bestemmingsplan, beheersverordening en bouwverordening complexere bouwwerken Gezondheid complexere bouwwerken Brandveiligheid Plattegronden, doorsneden en detailtekeningen bouwen complexere bouwwerken Bruikbaarheid bouwwerk Welstand	22-12-2021	In behandeling
-115DL_211112_BA-900_Gebruiksfunctie_pdf	14-1694-115DL 211112 BA-900 Gebruiksfunctie.pdf	Anders Bestemmingsplan, beheersverordening en bouwverordening complexere bouwwerken Gezondheid complexere bouwwerken Brandveiligheid	22-12-2021	In behandeling

Naam bijlage	Bestandsnaam	Type	Datum ingediend	Status document
		Plattegronden, doorsneden en detailtekeningen bouwen complexere bouwwerken Bruikbaarheid bouwwerk Welstand		
-115DL_211112_BA-90-1_Gebruiksfunctie_pdf	14-1694-115DL 211112 BA-901 Gebruiksfunctie.pdf	Anders Bestemmingsplan, beheersverordening en bouwverordening complexere bouwwerken Gezondheid complexere bouwwerken Brandveiligheid Plattegronden, doorsneden en detailtekeningen bouwen complexere bouwwerken Bruikbaarheid bouwwerk Welstand	22-12-2021	In behandeling
211112_BA-950_Brandcompartimentering_pdf	14-1694-115DL 211112 BA-950 Brandcompartimentering.pdf	Anders Bestemmingsplan, beheersverordening en bouwverordening complexere bouwwerken Gezondheid complexere bouwwerken Brandveiligheid Plattegronden, doorsneden en detailtekeningen bouwen complexere bouwwerken Bruikbaarheid bouwwerk Welstand	22-12-2021	In behandeling
211112_BA-951_Brandcompartimentering_pdf	14-1694-115DL 211112 BA-951 Brandcompartimentering.pdf	Anders Bestemmingsplan, beheersverordening en bouwverordening complexere bouwwerken Gezondheid complexere bouwwerken Brandveiligheid Plattegronden, doorsneden en detailtekeningen bouwen complexere bouwwerken Bruikbaarheid bouwwerk Welstand	22-12-2021	In behandeling
115DL_211112_BA-960-Toegankelijkheid_pdf	14-1694-115DL 211112 BA-960 Toegankelijkheid.pdf	Anders Bestemmingsplan, beheersverordening en bouwverordening complexere bouwwerken Gezondheid complexere bouwwerken Brandveiligheid Plattegronden, doorsneden en detailtekeningen bouwen complexere bouwwerken Bruikbaarheid bouwwerk Welstand	22-12-2021	In behandeling
115DL_211112_BA-961-Toegankelijkheid_pdf	14-1694-115DL 211112 BA-961 Toegankelijkheid.pdf	Anders Bestemmingsplan, beheersverordening en bouwverordening complexere bouwwerken Gezondheid complexere bouwwerken Brandveiligheid Plattegronden, doorsneden en	22-12-2021	In behandeling

Naam bijlage	Bestandsnaam	Type	Datum ingediend	Status document
		detailtekeningen bouwen complexere bouwwerken Bruikbaarheid bouwwerk Welstand		
14-1694-115DL_21111-2_BA-KM-staat_pdf	14-1694-115DL 211112 BA-KM-staat.pdf	Anders Bestemmingsplan, beheersverordening en bouwverordening complexere bouwwerken Gezondheid complexere bouwwerken Brandveiligheid Plattegronden, doorsneden en detailtekeningen bouwen complexere bouwwerken Bruikbaarheid bouwwerk Welstand	22-12-2021	In behandeling
001aN_Situatie_nieuw_te_kappen_bomen_pdf	14-1694-115DL 211208 BA-001aN Situatie nieuw te kappen bomen.pdf	Situatietekening uitrit Ontwerptekening nieuwe of gewijzigde uitrit Situatietekening kappen Gegevens houtopstanden	22-12-2021	In behandeling
-115DL_211208_BA-00-1N_Situatie_nieuw_pdf	14-1694-115DL 211208 BA-001N Situatie nieuw.pdf	Situatietekening uitrit Ontwerptekening nieuwe of gewijzigde uitrit Situatietekening kappen Gegevens houtopstanden	22-12-2021	In behandeling
694-115DL_2112-21_BA--102_Dakoverzicht_pdf	14-1694-115DL 211221 BA-102 Dakoverzicht.pdf	Bestemmingsplan, beheersverordening en bouwverordening complexere bouwwerken Plattegronden en doorsneden bouwen eenvoudige bouwwerken Welstand	22-12-2021	In behandeling
L_211221_BA-200_Gevels_en_Doorsneden_pdf	14-1694-115DL 211221 BA-200 Gevels en Doorsneden.pdf	Bestemmingsplan, beheersverordening en bouwverordening complexere bouwwerken Plattegronden en doorsneden bouwen eenvoudige bouwwerken Welstand	22-12-2021	In behandeling
295_483AE458C4D346D-69507F76357183D-3B_pdf	469894295_483A-E458C4D346D6950-7F76357183D3B.pdf	Energiezuinigheid en milieu	22-12-2021	In behandeling
ec3_DLV_Eibergen_20-21-12--22_10_20_45_pdf	uniec3_DLV Eibergen_2021-- 12-22_10_20_45.pdf	Energiezuinigheid en milieu	22-12-2021	In behandeling

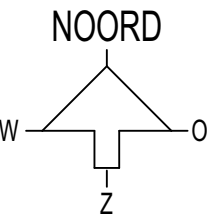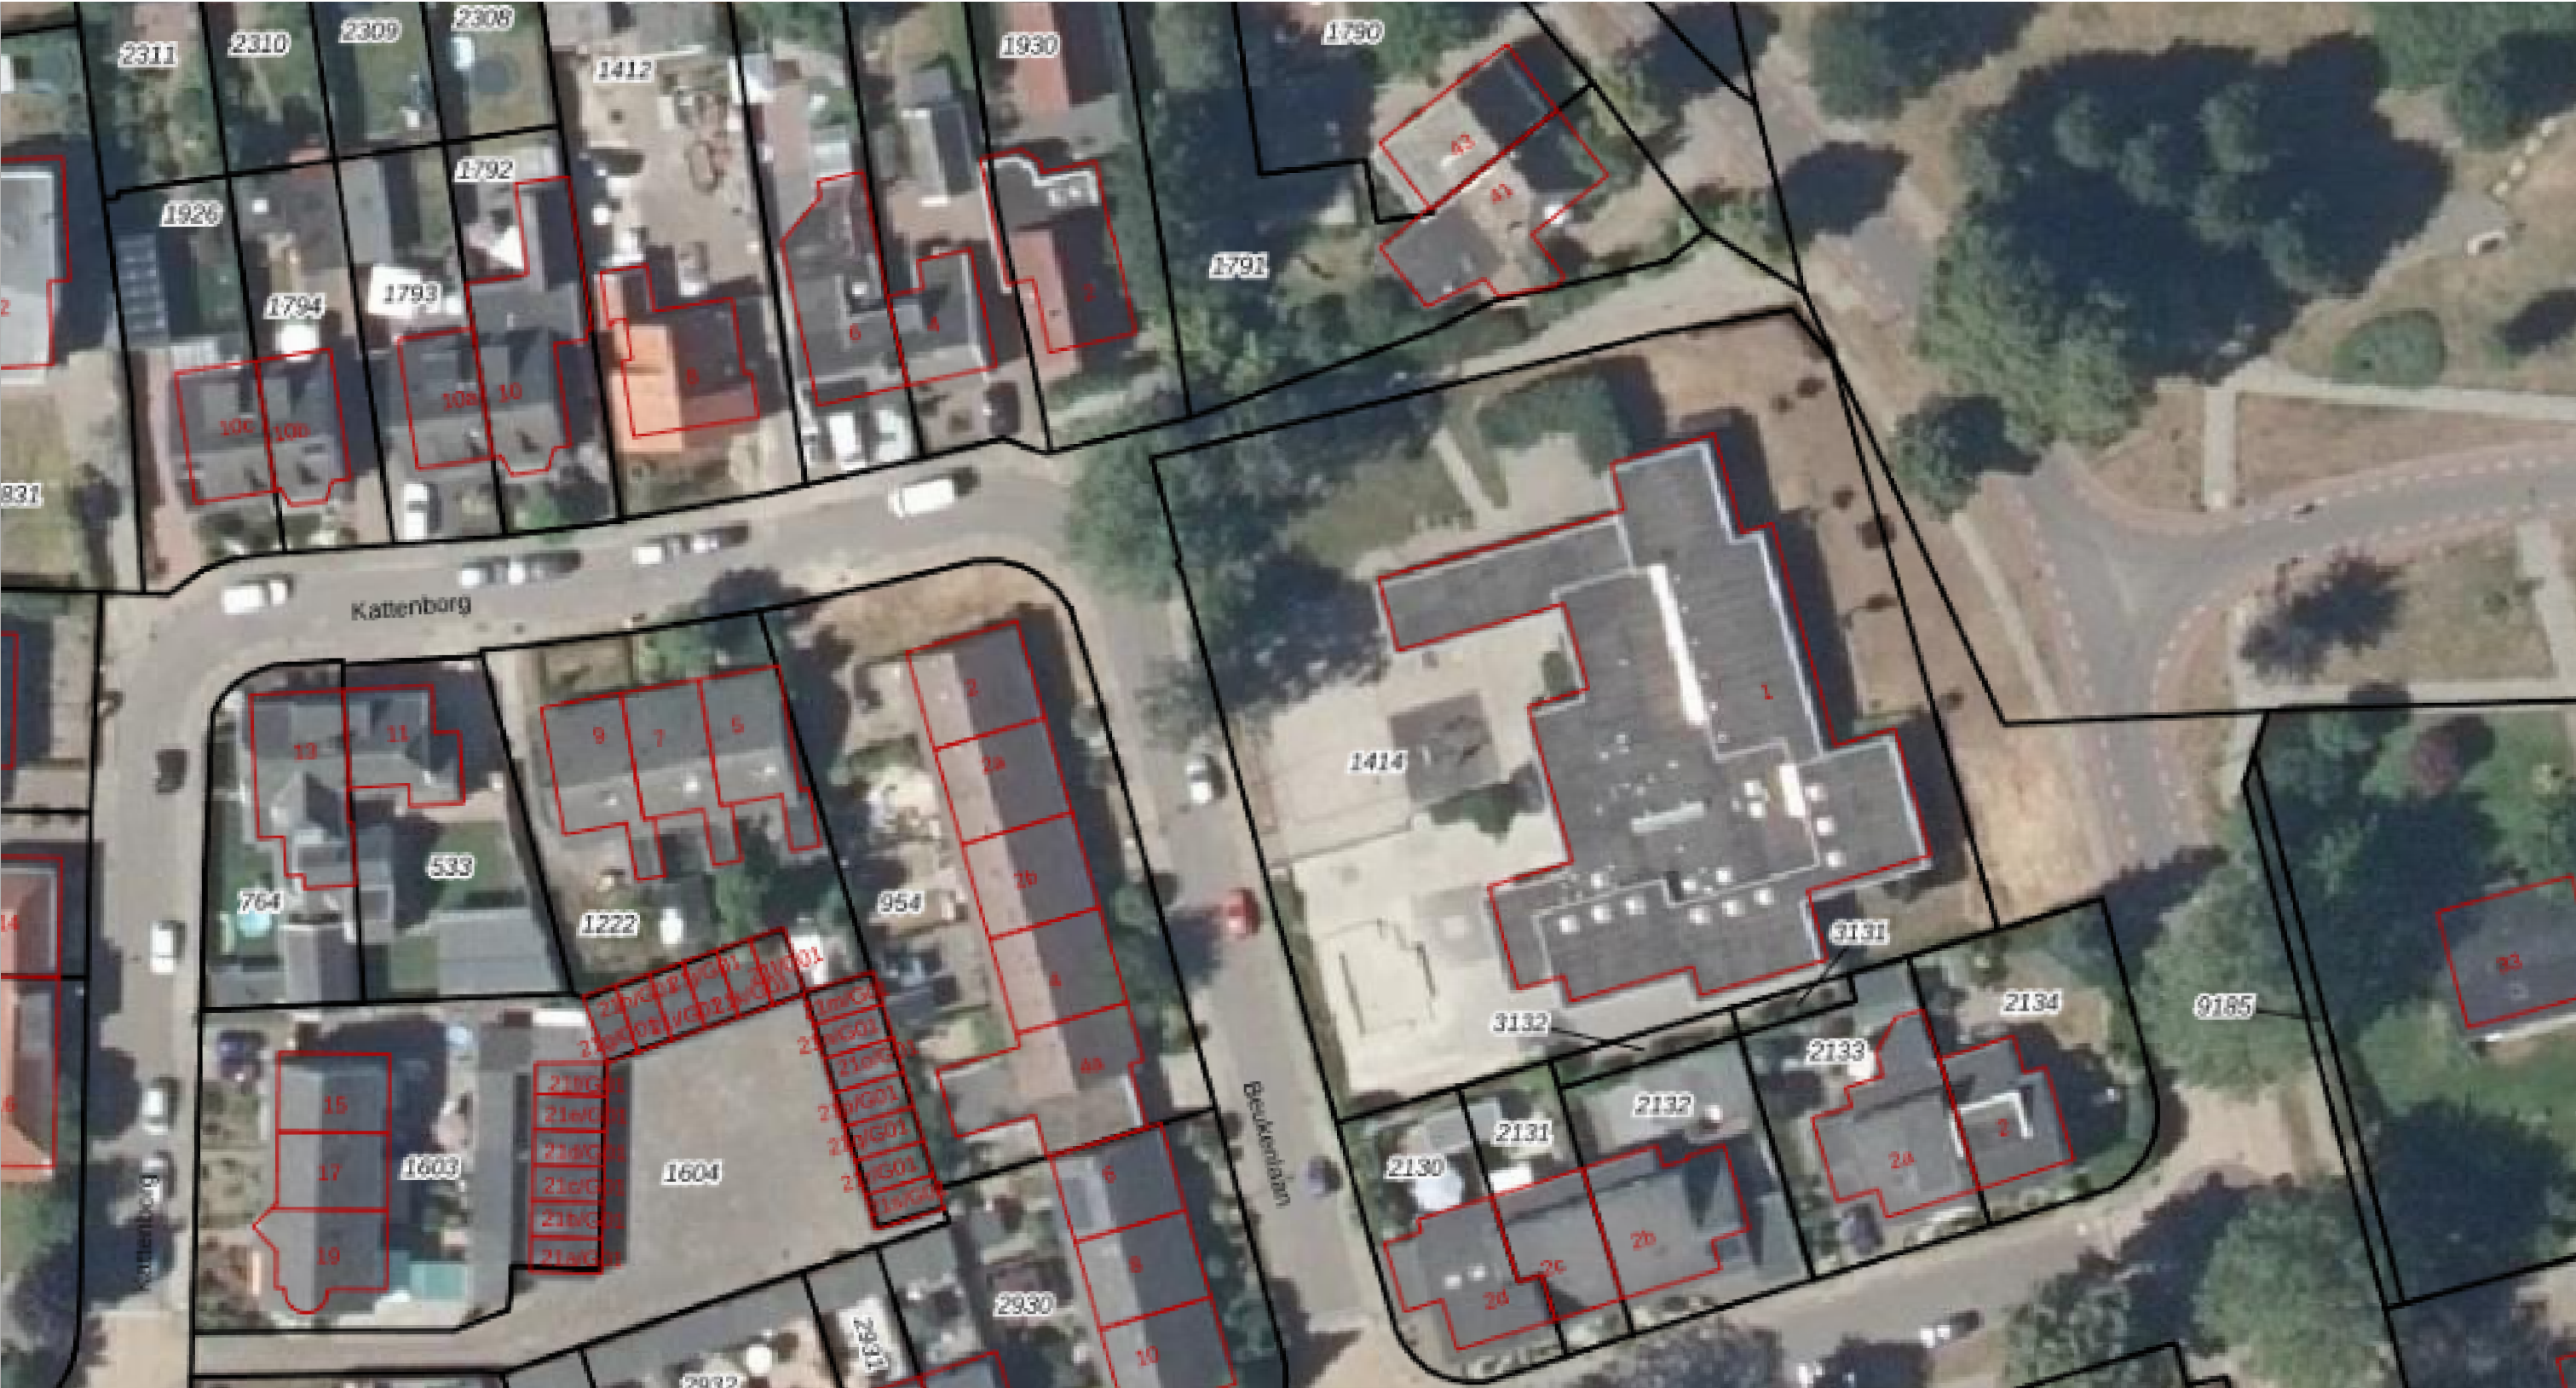

weusten liedenbaum
architecten

Utrechtseweg 167
6812 AC Arnhem

026 443 6972
info@weustenliedenbaum.nl
www.weustenliedenbaum.nl

Project **Nieuwbouw huisvesting kleinschalig
wonen te Eibergen**

Onderdeel

Datum **12-11-2021**

Wijziging B

Wijziging D

Situatie bestaand **14-1694-115DL**

Wijziging A

Wijziging C

Wijziging E

Project nummer

Status


Schaal

Tekening nummer

Definitief

1:500

BA-001B

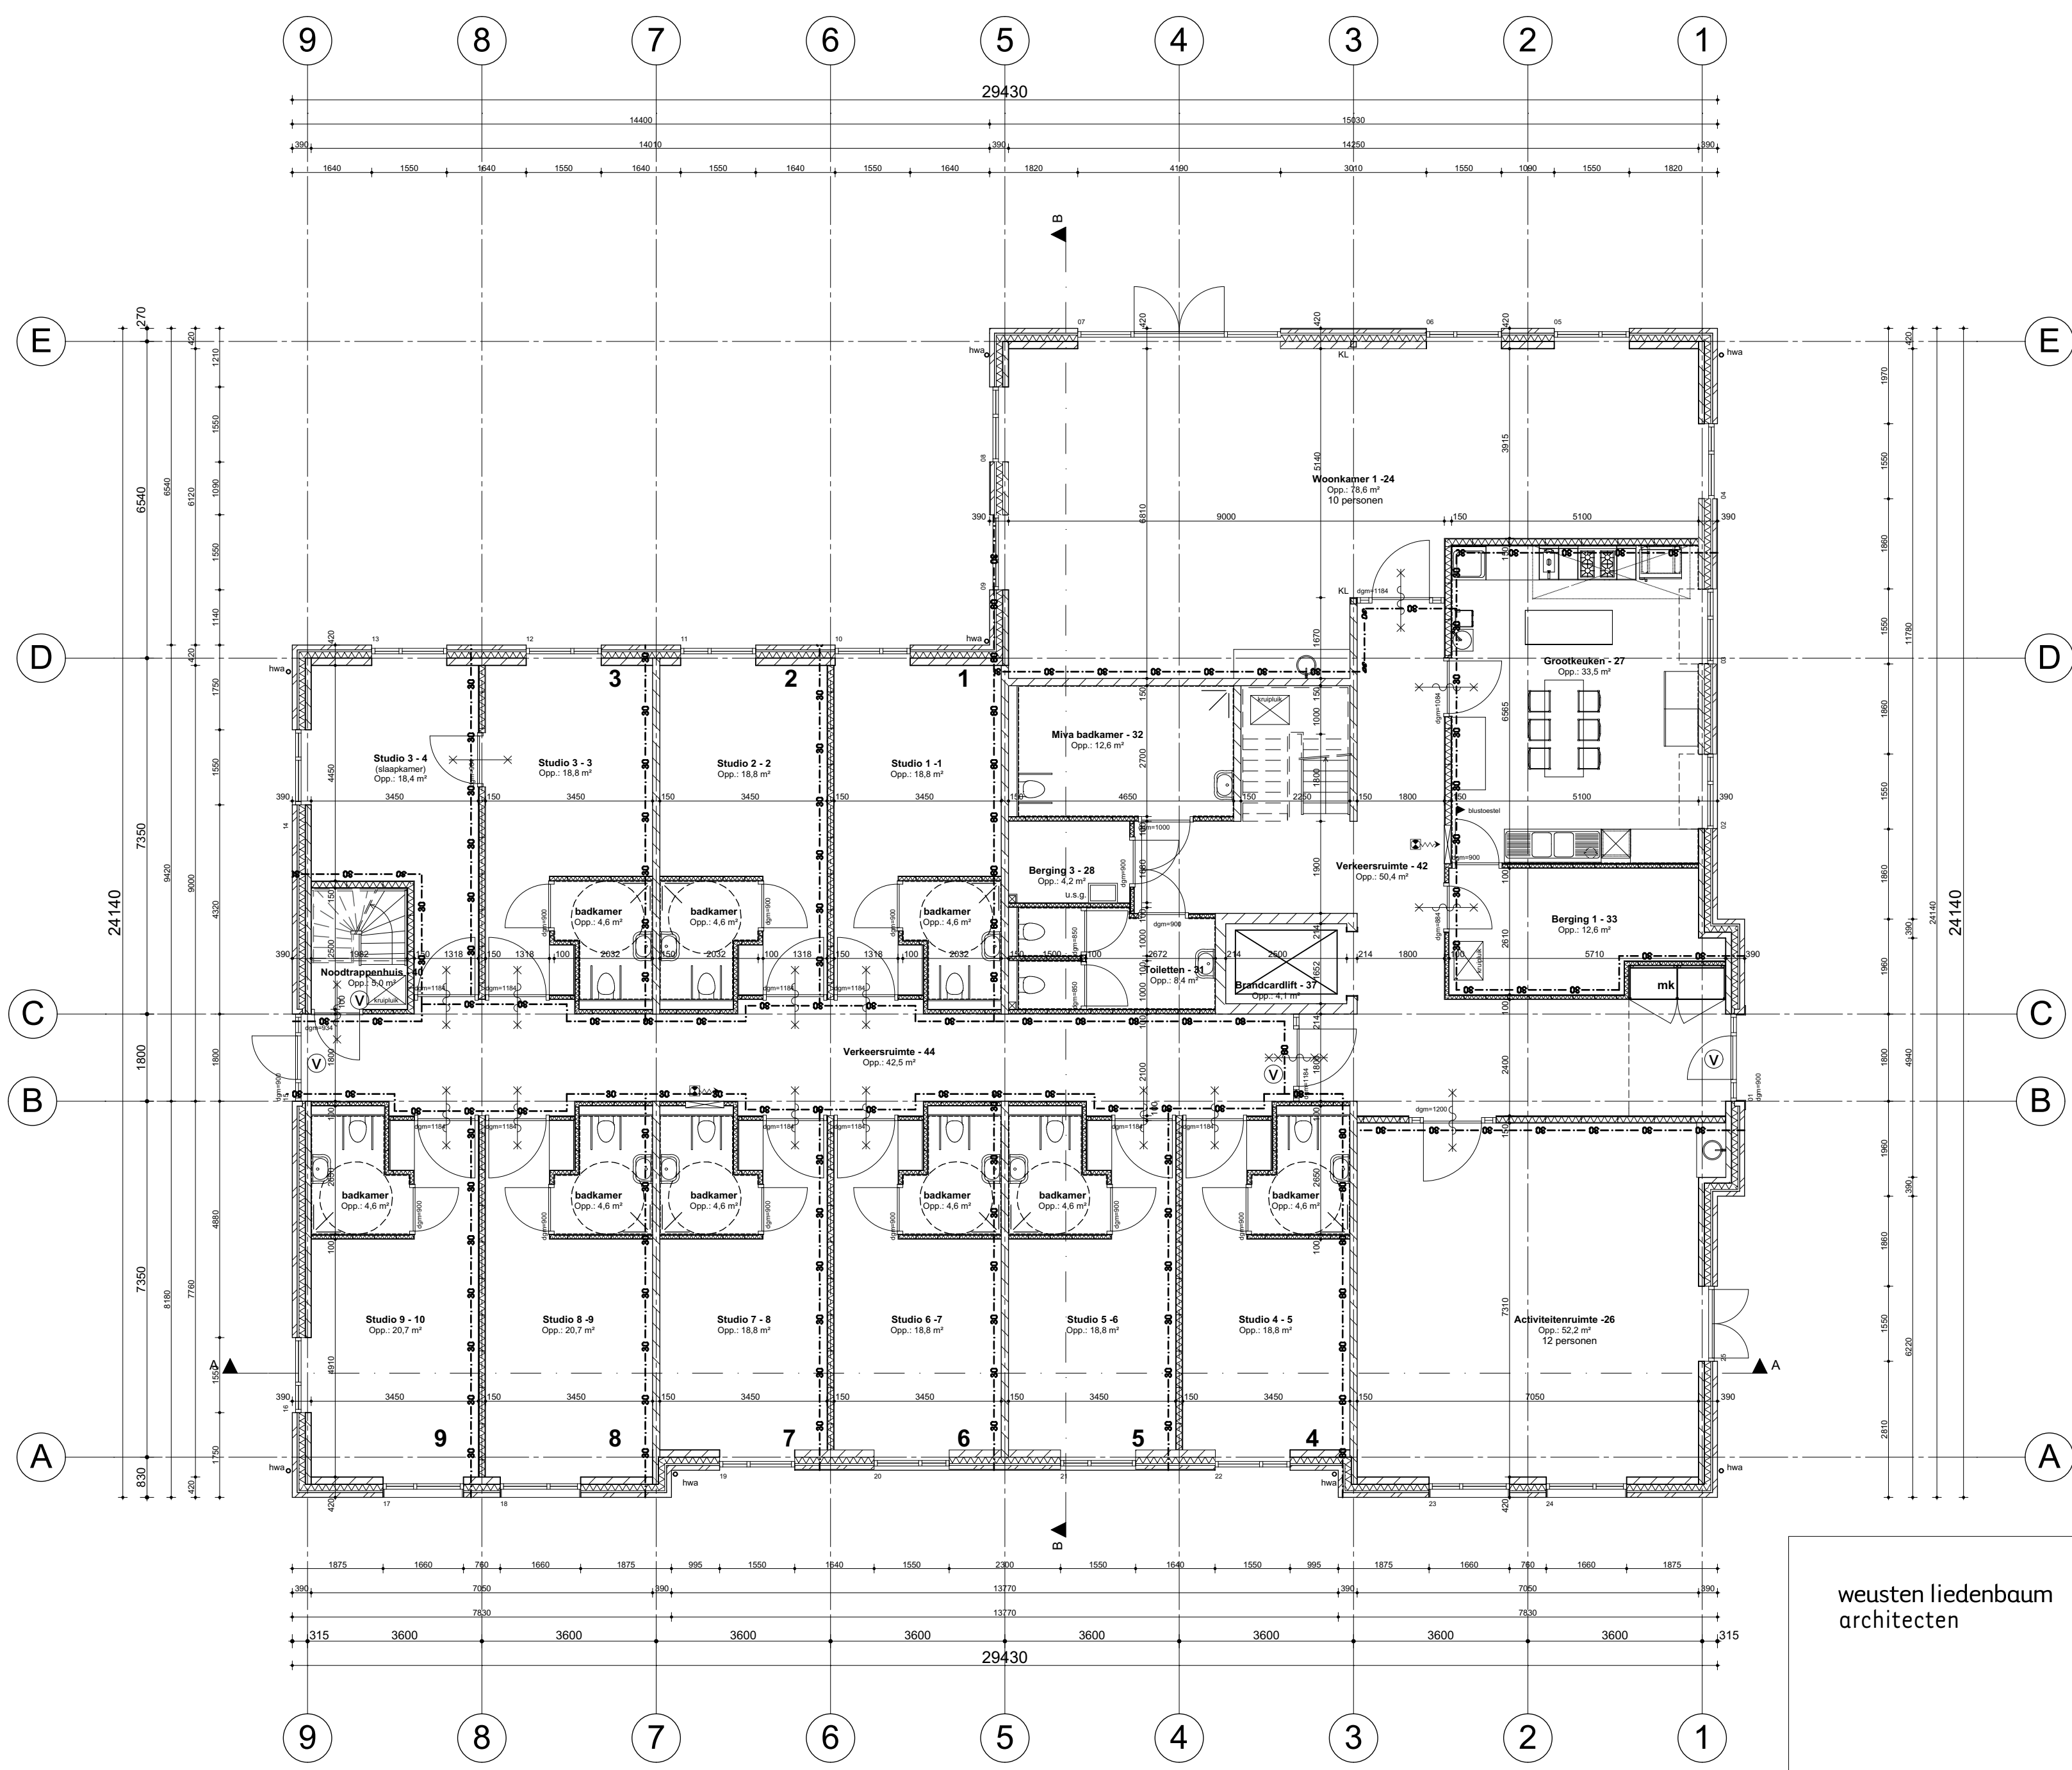

weusten liedenbaum
architecten

Utrechtseweg 310 B09
6812 AR Arnhem
info@weustenliedenbaum.nl
www.weustenliedenbaum.nl

Project **Nieuwbouw huisvesting kleinschalig
wonen te Eibergen**

Opdrachtgever **Dagelijks Leven**

Onderdeel **Begane grond; Peil=0**

Datum **12-11-2021**

Wijziging B **Wijziging C**

Wijziging D **Wijziging E**

Wijziging F **Wijziging G**

Project nummer


Status **Definitief**


Schaal **1:100**

Getekend **VL**


Tekening nummer

BA - 100

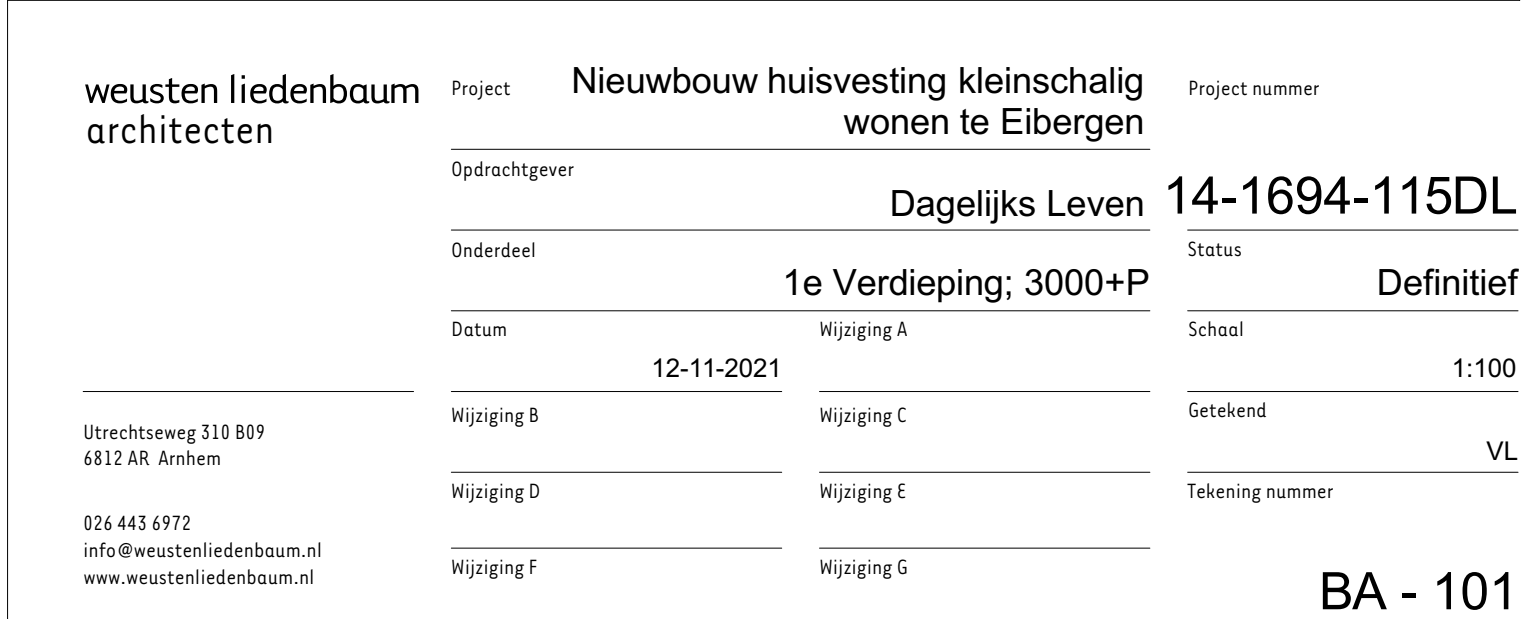


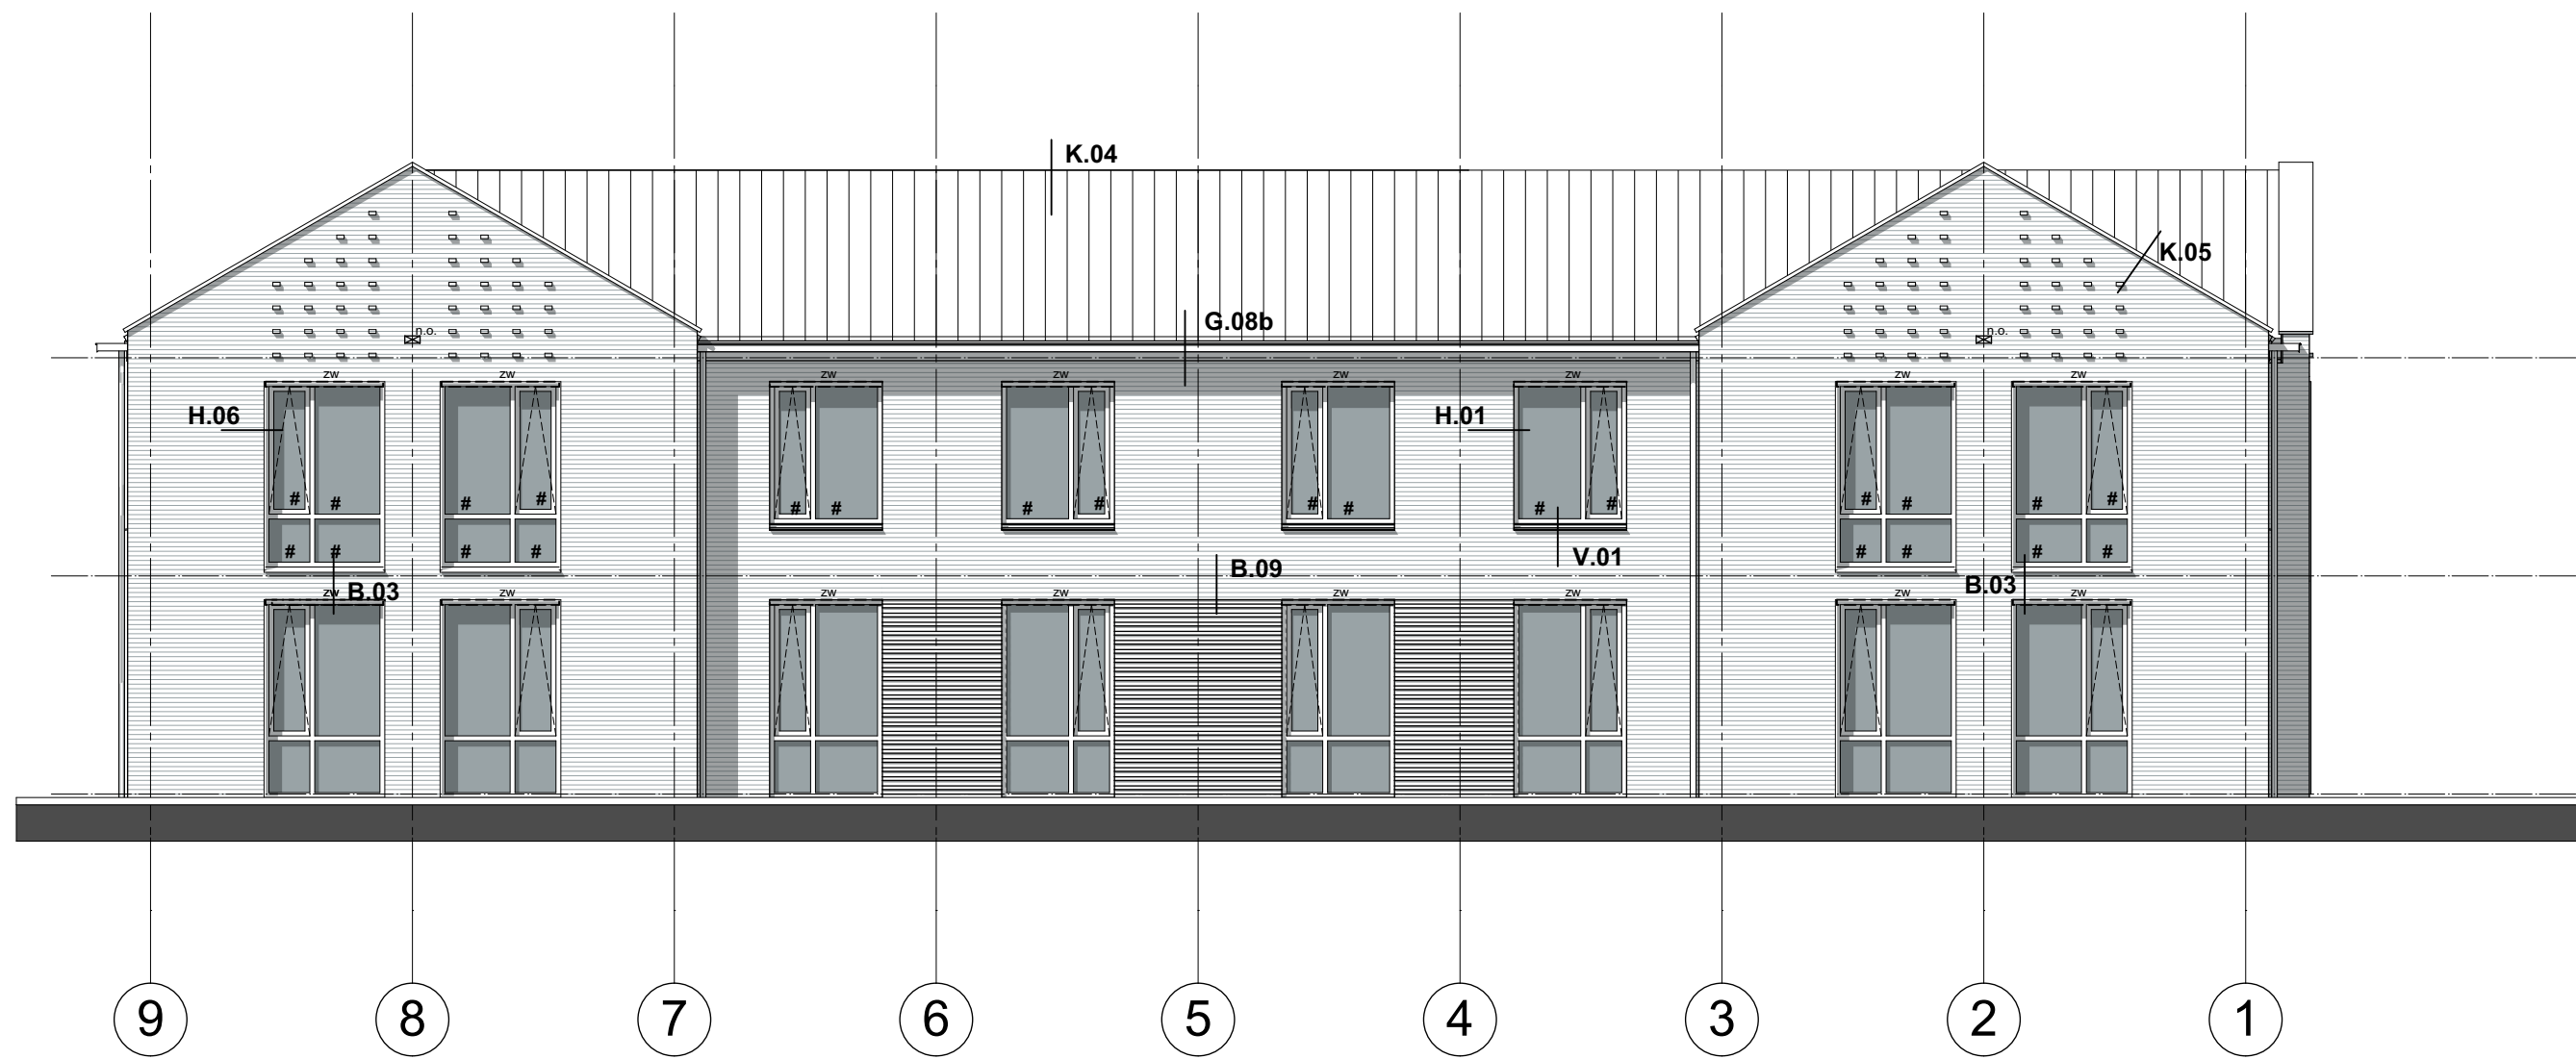


Linker zijgevel

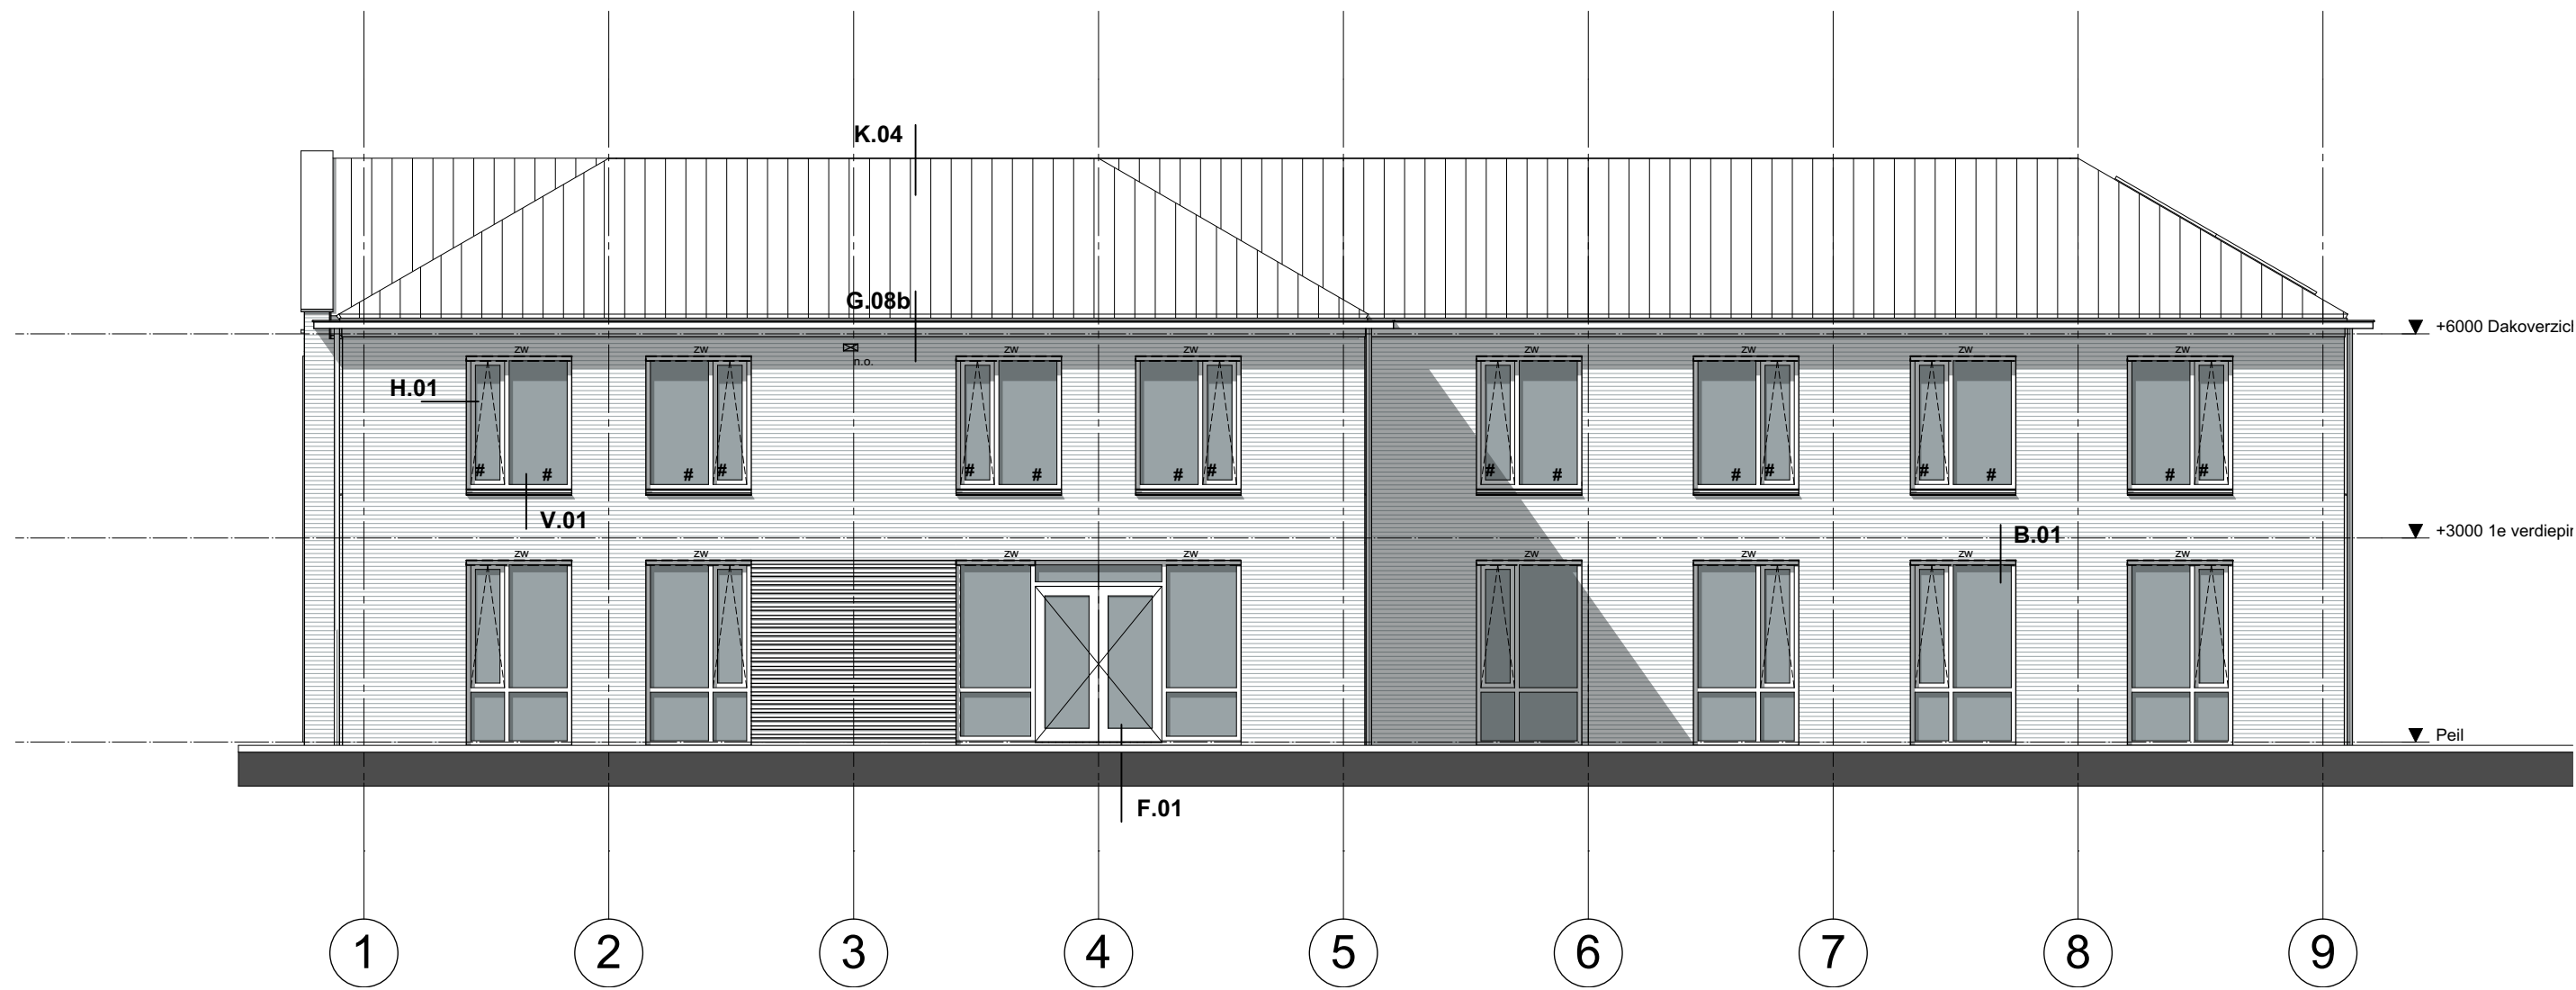


Rechter zijgevel

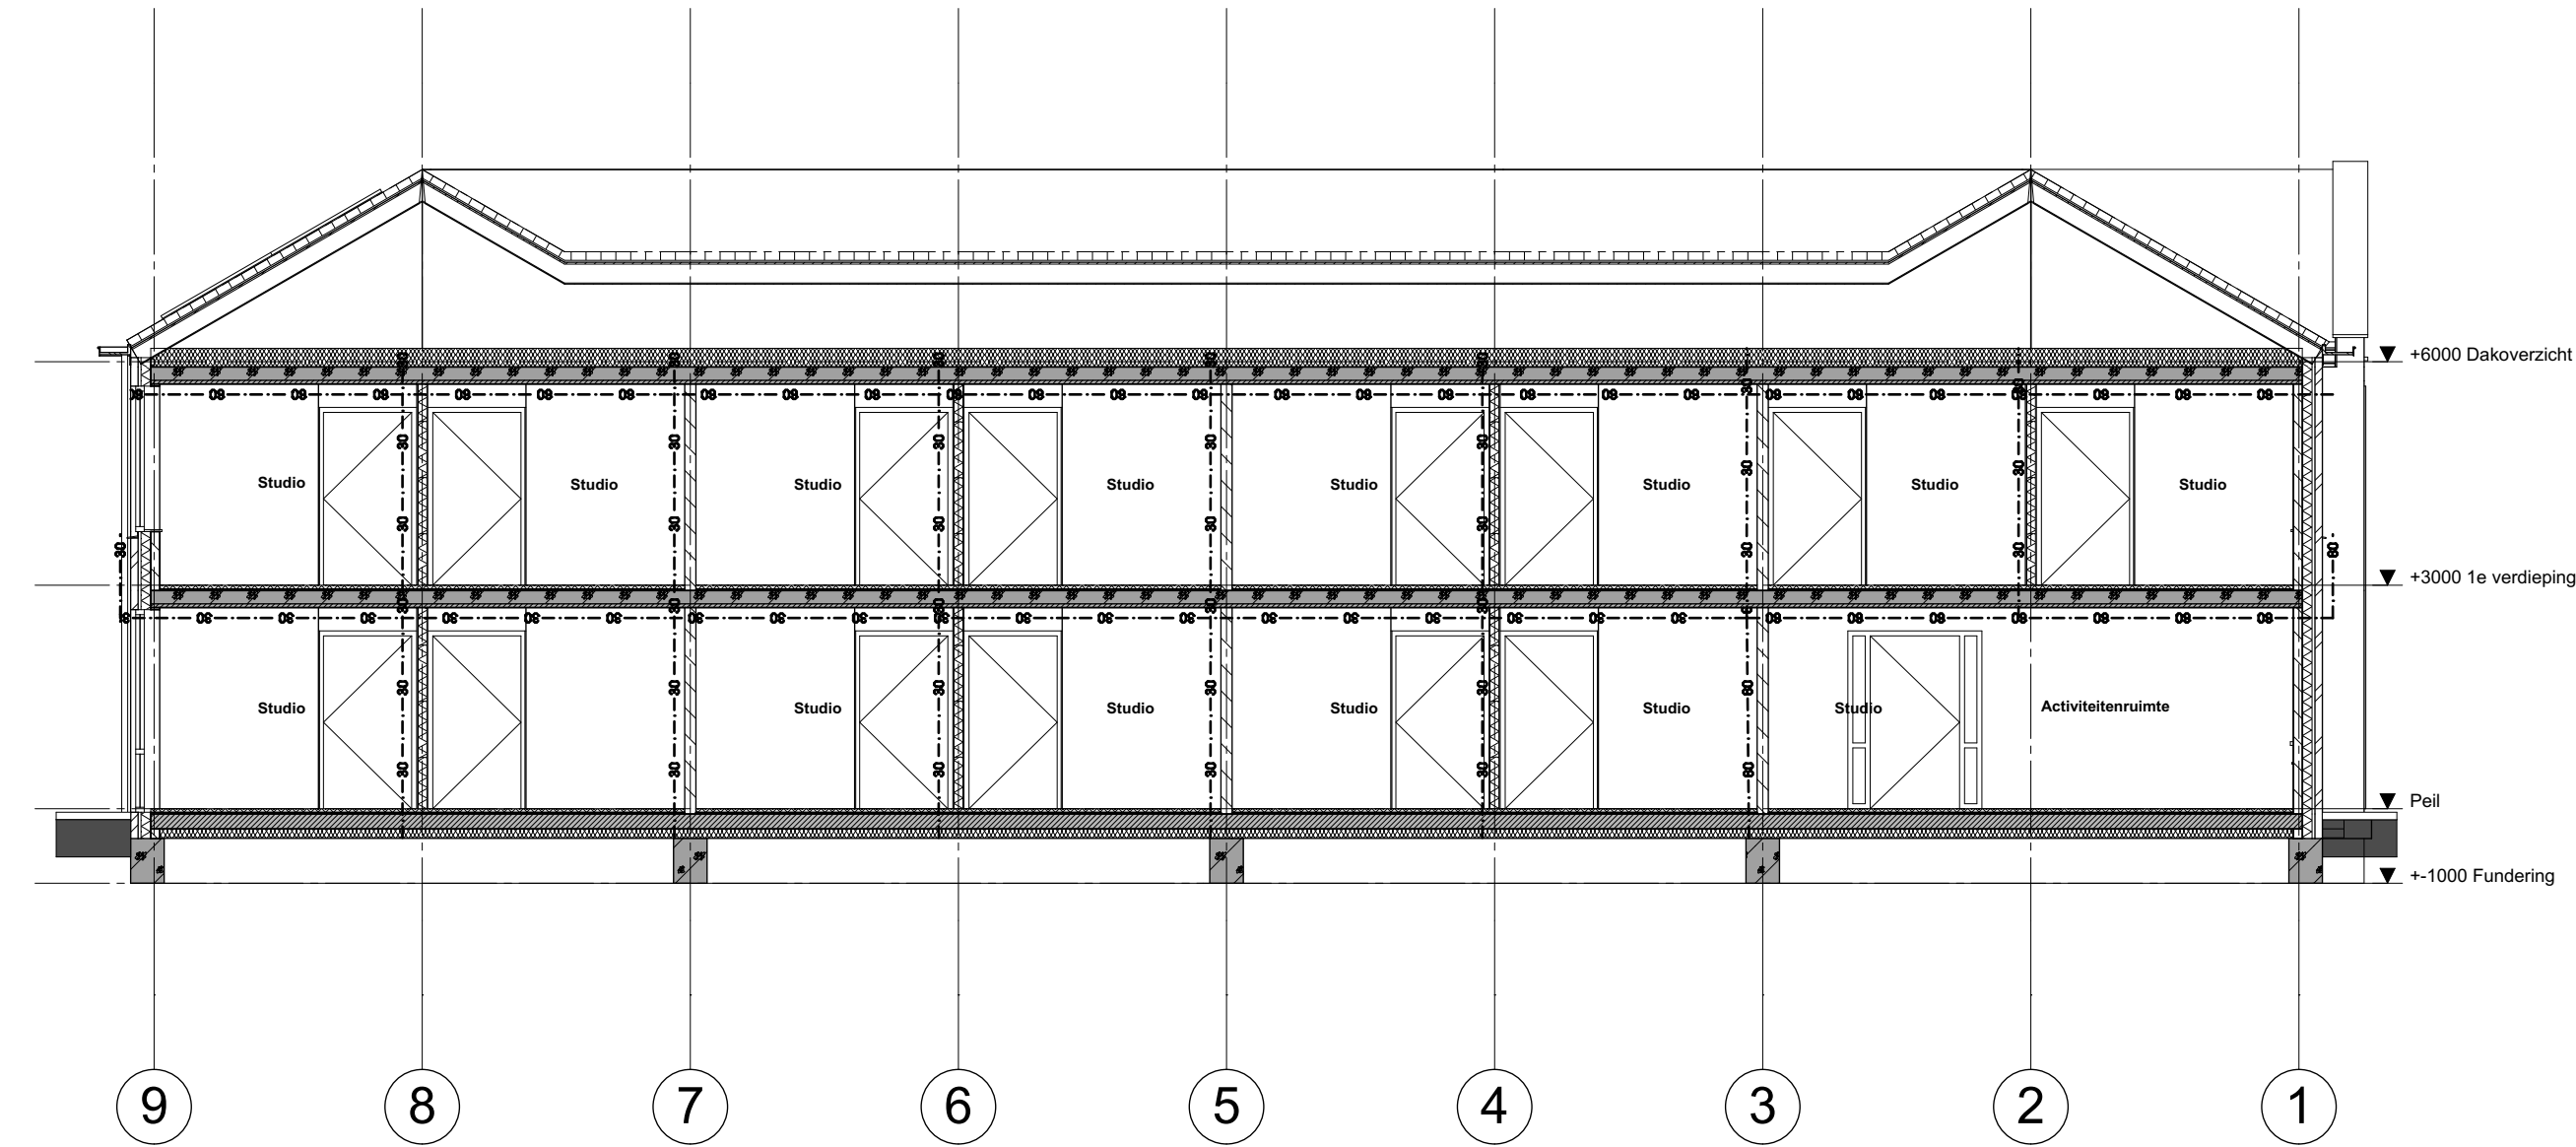


Doorsnede A-A

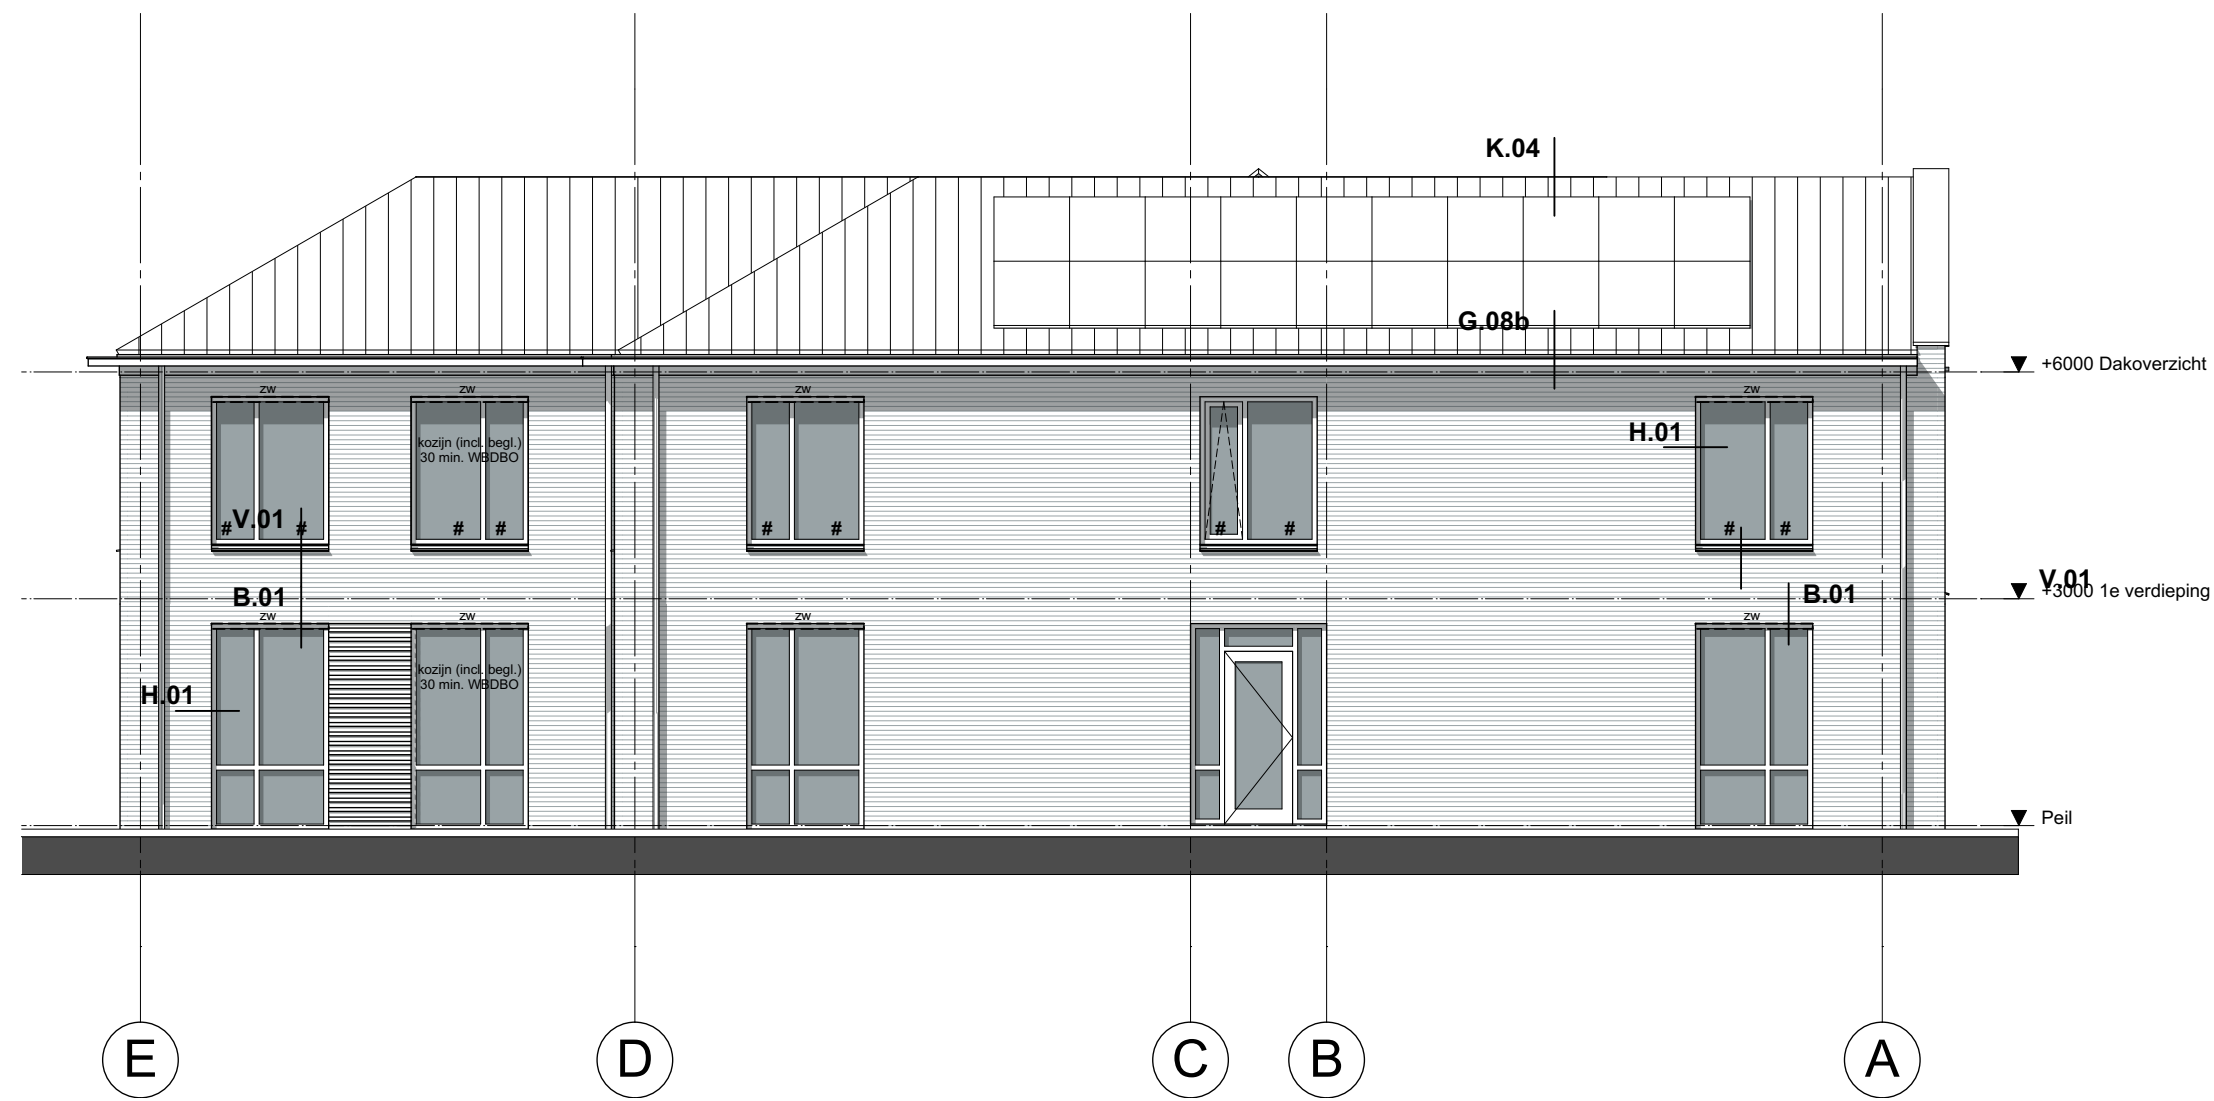

Achtergevel

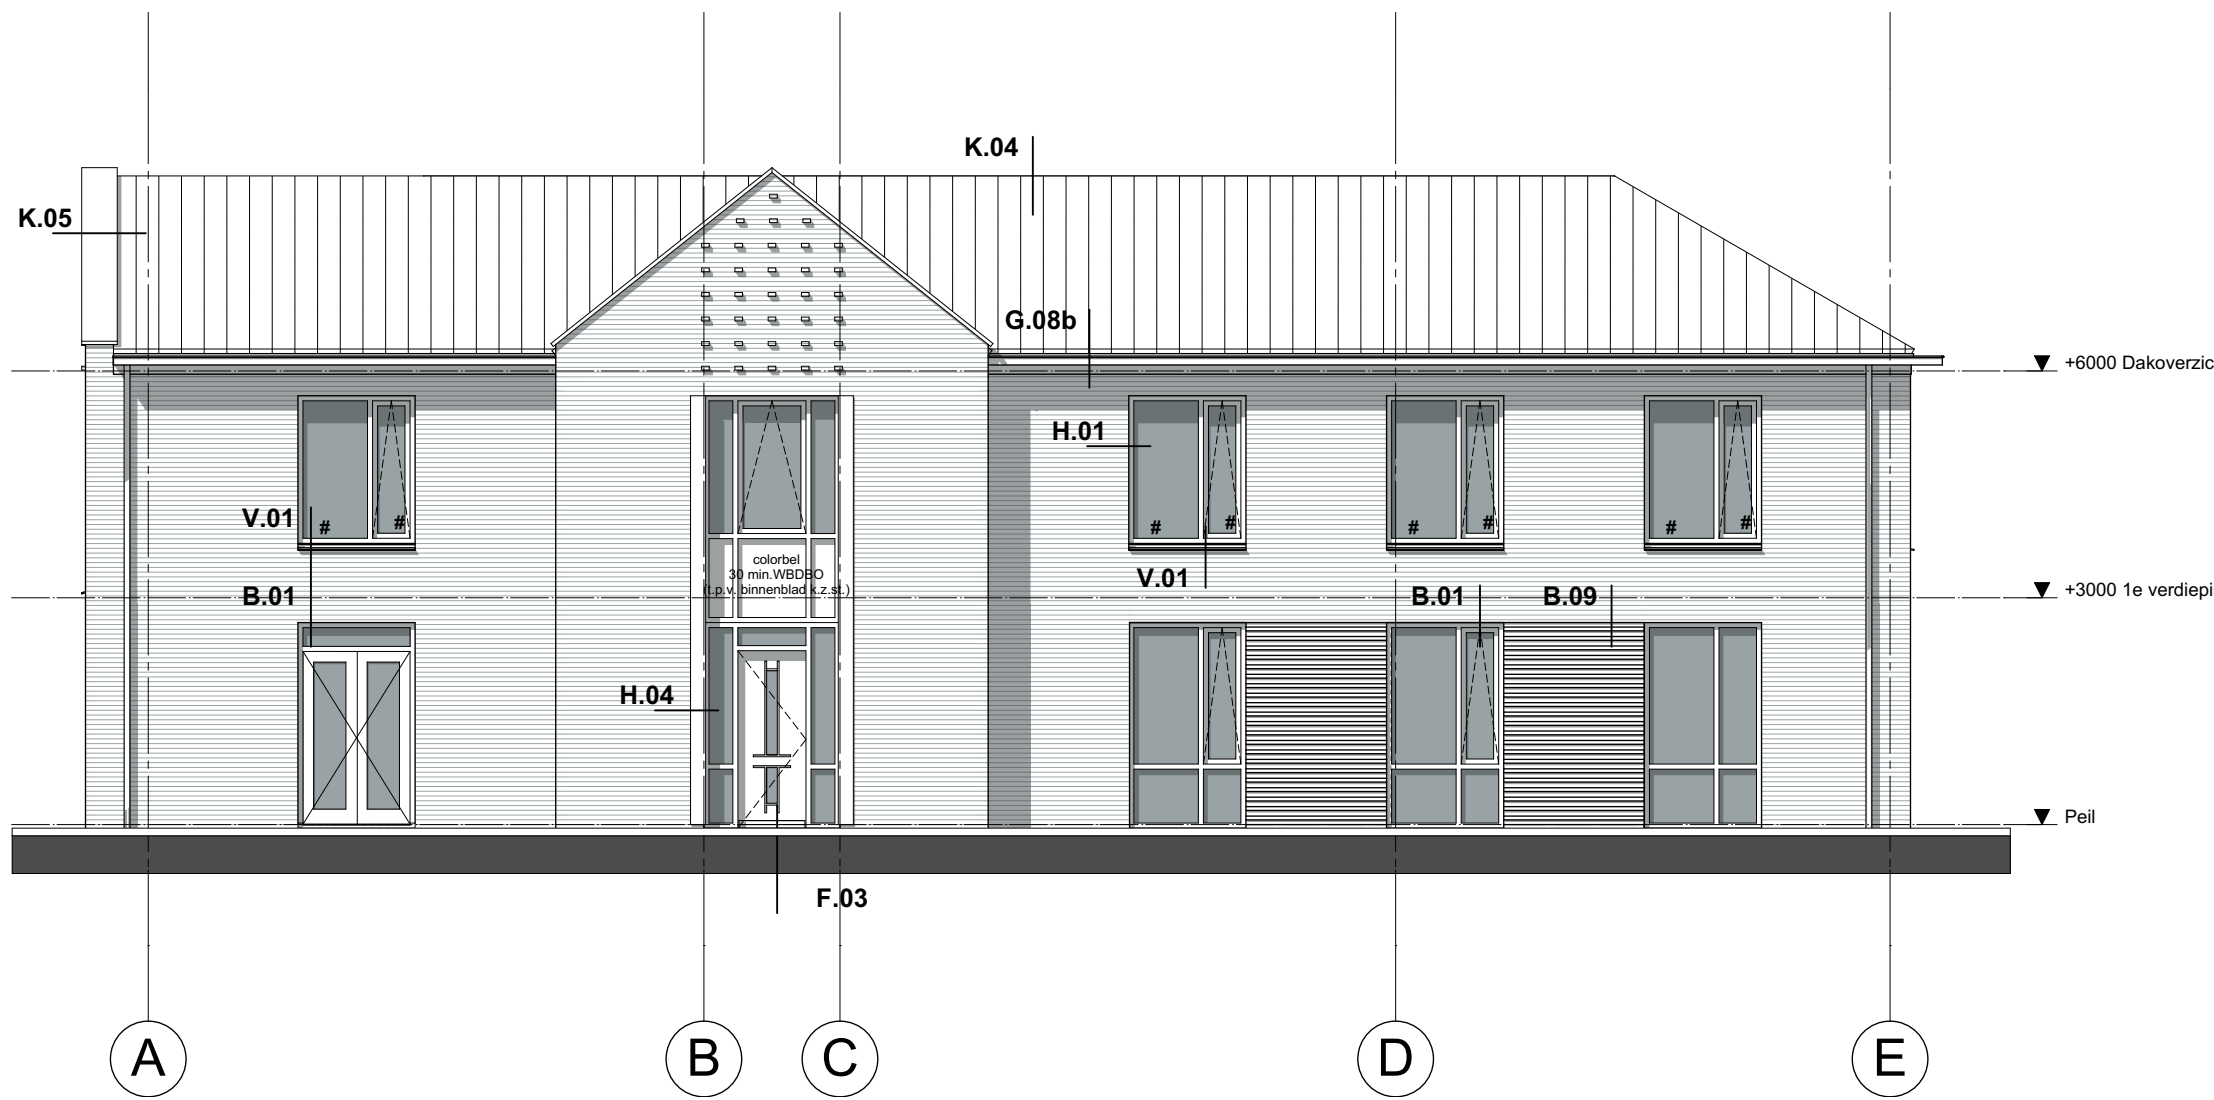

Voor-/ Entreegevel

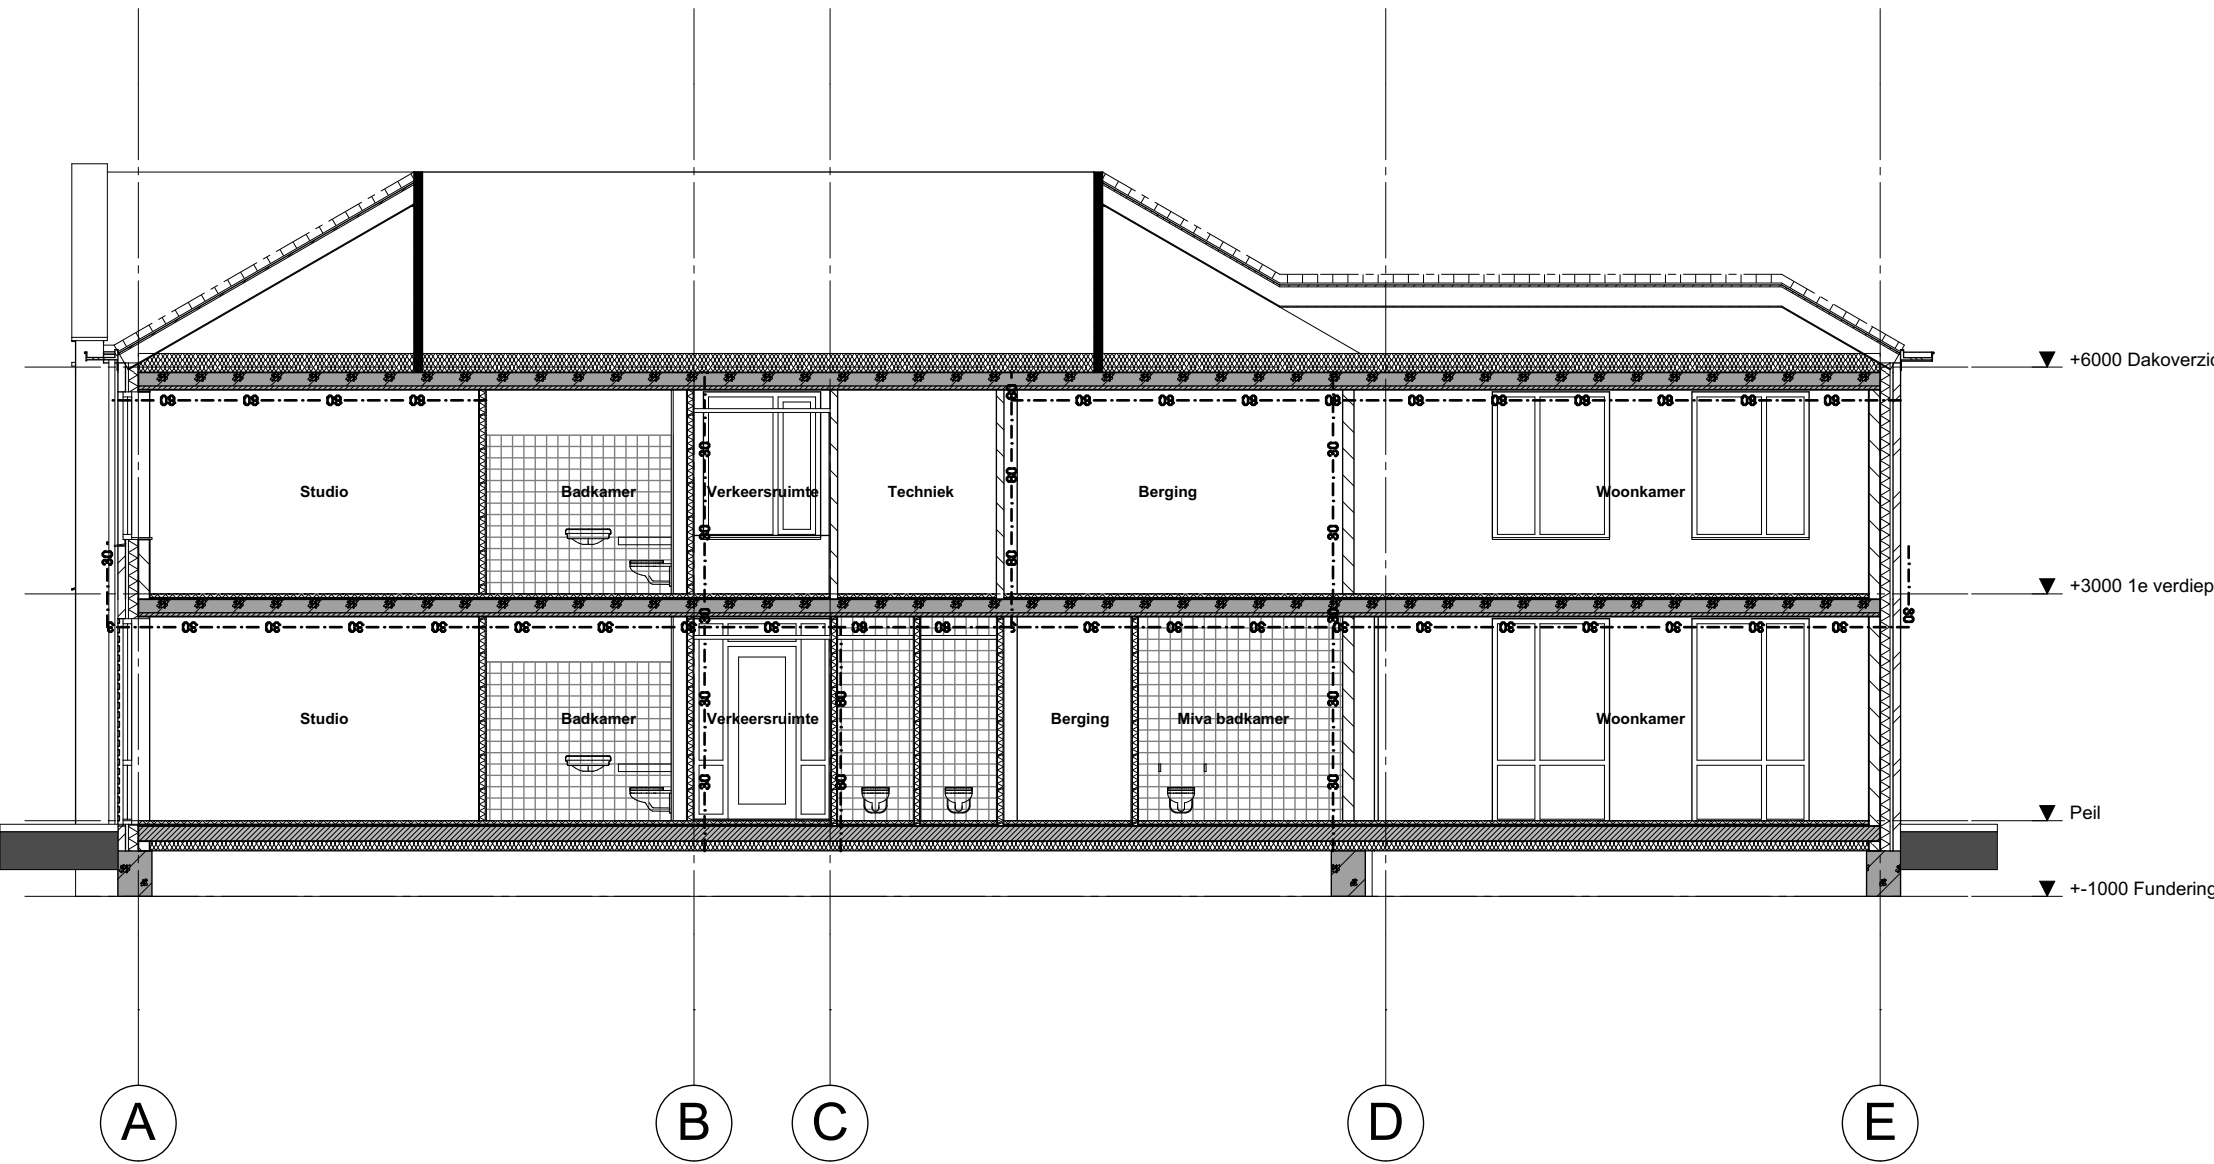

Doorsnede B-B

weusten liedenbaum architecten	Project	Nieuwbouw huisvesting kleinschalig wonen te Eibergen		Project nummer
	Opdrachtgever	Dagelijks Leven		14-1694-115DL
	Onderdeel	Gevels en Doorsneden		Status Definitief
	Datum	12-11-2021	21-12-2021	Schaal 1:100
	Wijziging B	Wijziging C	Wijziging E	Getekend VL
	Wijziging D	Wijziging F	Wijziging G	Tekening nummer
BA - 200				

weusten liedenbaum
architecten

Utrechtseweg 310 B09
6812 AR Arnhem

026 443 6972
info@weustenliedenbaum.nl
www.weustenliedenbaum.nl

Project

Opdrachtgever

Onderdeel

Datum

Wijziging B

Wijziging D

Wijziging F

Nieuwbouw huisvesting kleinschalig
wonen te Eibergen

Amvest/ Dagelijks Leven

Principe details

Wijziging A

Wijziging C

Wijziging E

Wijziging G

Project nummer

14-1694-115DL

Status

Definitief

Schaal

Getekend


VL

Tekening nummer

BA - 700

Onderdeel	datum
voorblad	11-12-2021
detail overzicht	11-12-2021
Principe detail H.01	11-12-2021
Principe detail H.04	11-12-2021
Principe detail H.06	11-12-2021
Principe detail F.01	11-12-2021
Principe detail F.03	11-12-2021
Principe detail V.01	11-12-2021
Principe detail B.01	11-12-2021
Principe detail B.03	11-12-2021
Principe detail B.09	11-12-2021
Principe detail G.08b	11-12-2021
Principe detail K.04	11-12-2021
Principe detail K.05	11-12-2021

weusten liedenbaum architecten Utrechtseweg 310 B09 6812 AR Arnhem 026 443 6972 info@weustenliedenbaum.nl www.weustenliedenbaum.nl	Project	Nieuwbouw huisvesting kleinschalig wonen te Eibergen		Project nummer
	Onderdeel	Principe details		14-1694-115DL
	Datum	12-11-2021	Wijziging A	Status
	Wijziging B		Wijziging C	Schaal
	Wijziging D		Wijziging E	Tekening nummer
				1:5
				BA - 700. o

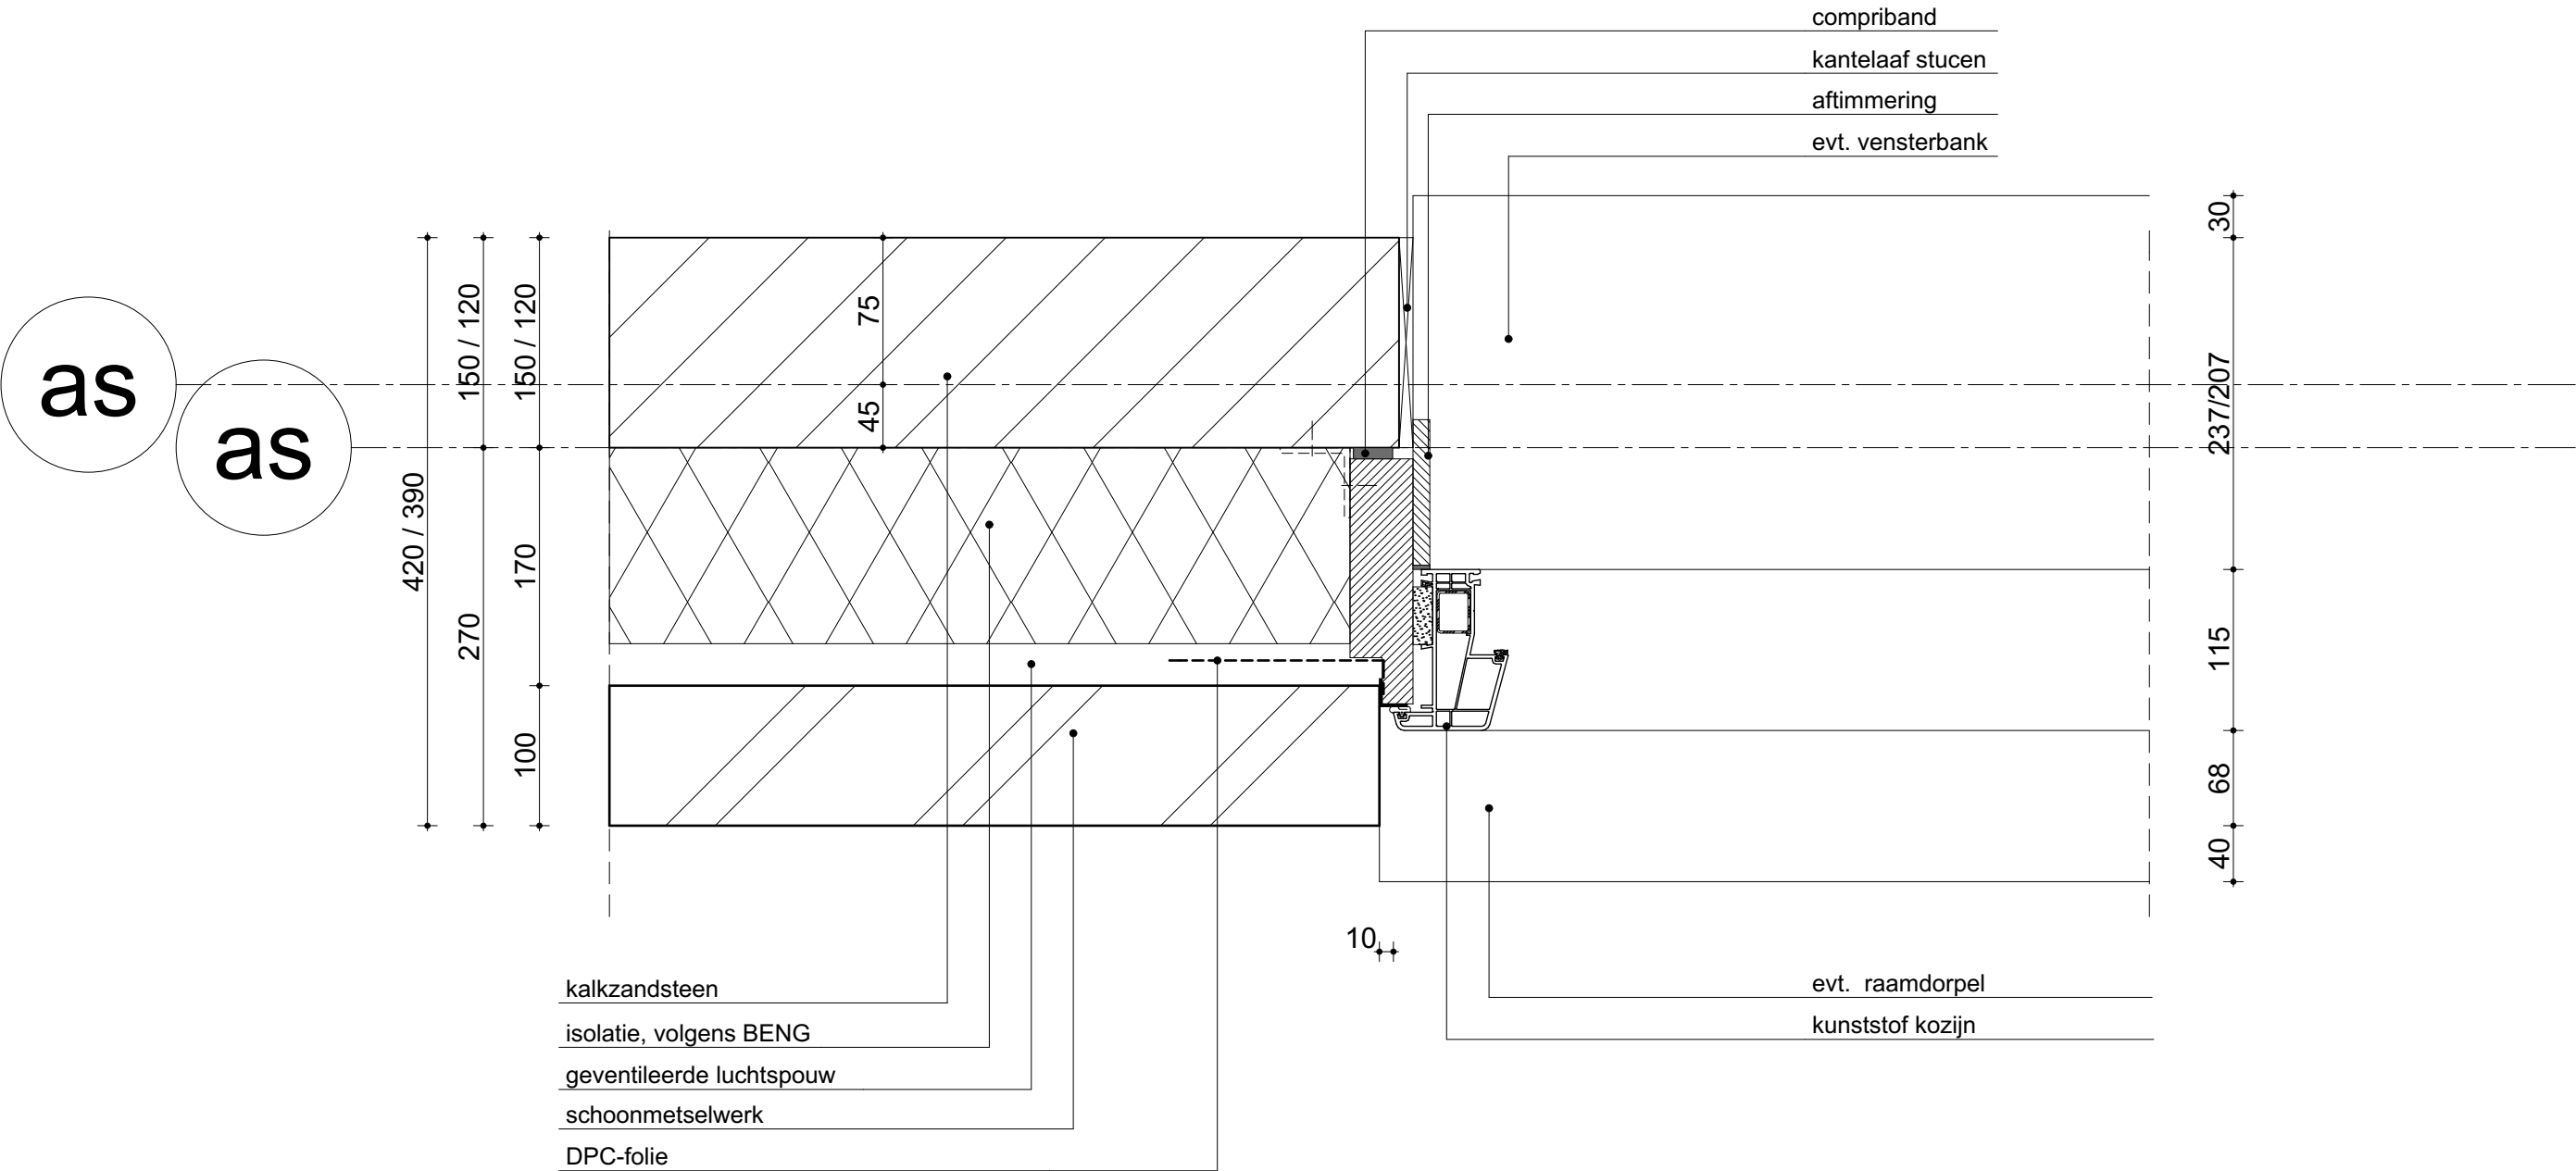

weusten liedenbaum
architecten

Utrechtseweg 310 B09
6812 AR Arnhem

026 443 6972
info@weustenliedenbaum.nl
www.weustenliedenbaum.nl

Project **Nieuwbouw huisvesting kleinschalig
wonen te Eibergen**

Onderdeel **Principe detail H.01**

Datum **12-11-2021**

Wijziging B Wijziging C

Wijziging D Wijziging E


Project nummer

Status **Definitief**

Schaal

Tekening nummer
BA - 700. H.01

1:5

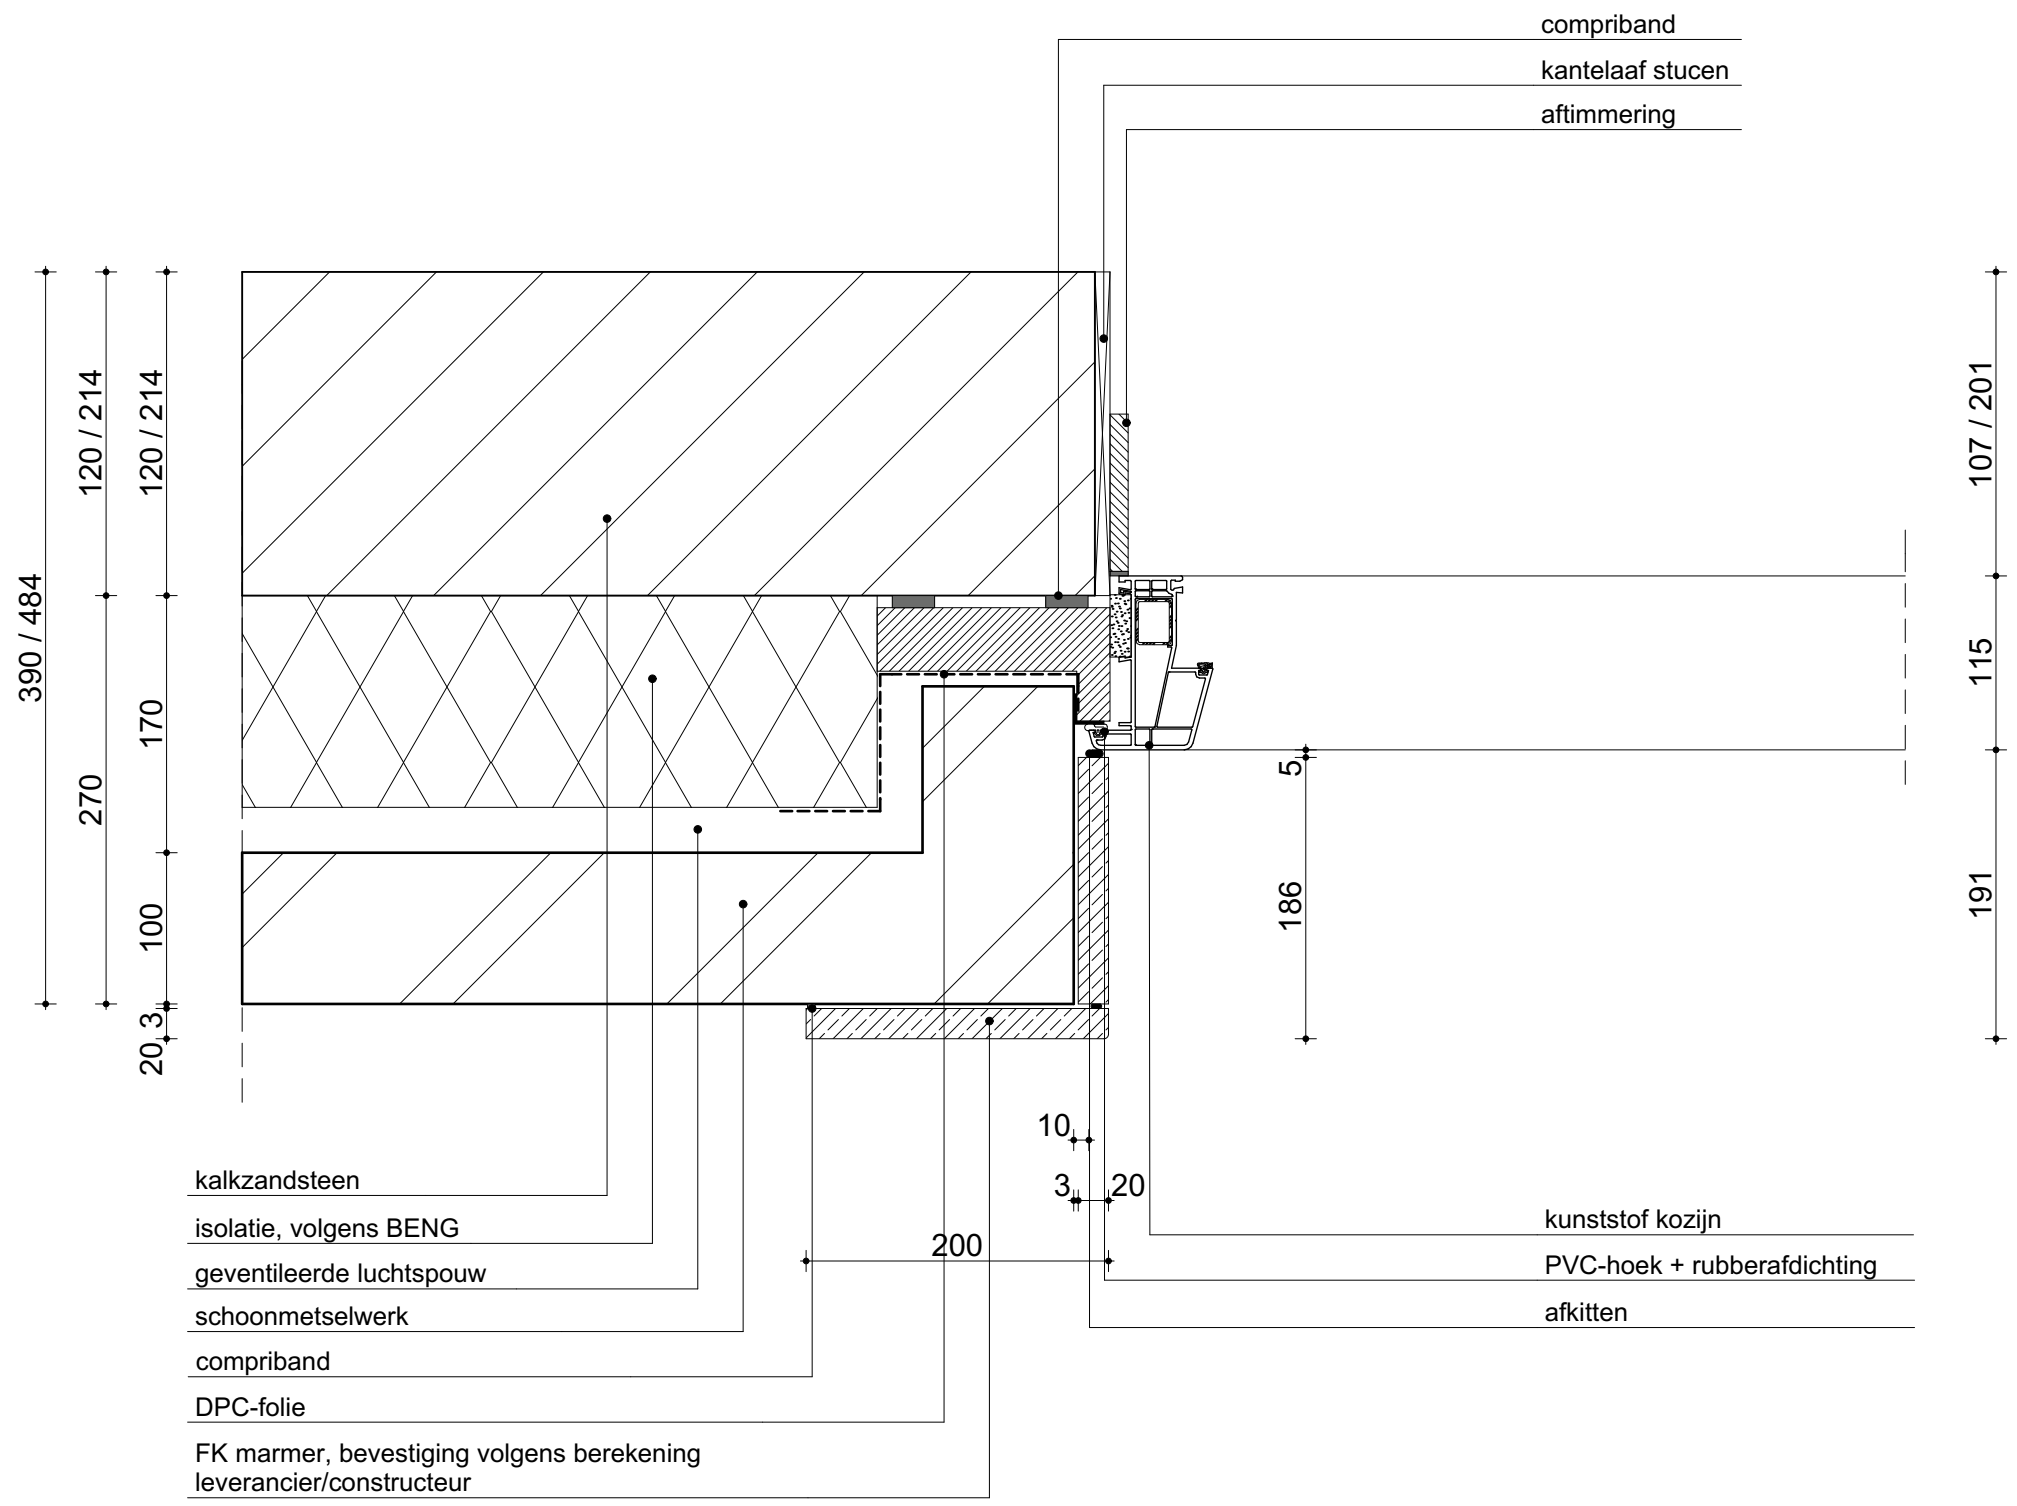


weusten liedenbaum
architecten


Utrechtseweg 310 B09
6812 AR Arnhem

026 443 6972
info@weustenliedenbaum.nl
www.weustenliedenbaum.nl

Project	Nieuwbouw huisvesting kleinschalig wonen te Eibergen		Project nummer
Onderdeel	Principe detail H.04		14-1694-115DL
Datum	12-11-2021	Wijziging A	Status
Wijziging B		Wijziging C	Definitief
Wijziging D		Wijziging E	Schaal
			Tekening nummer
			BA - 700. H.04

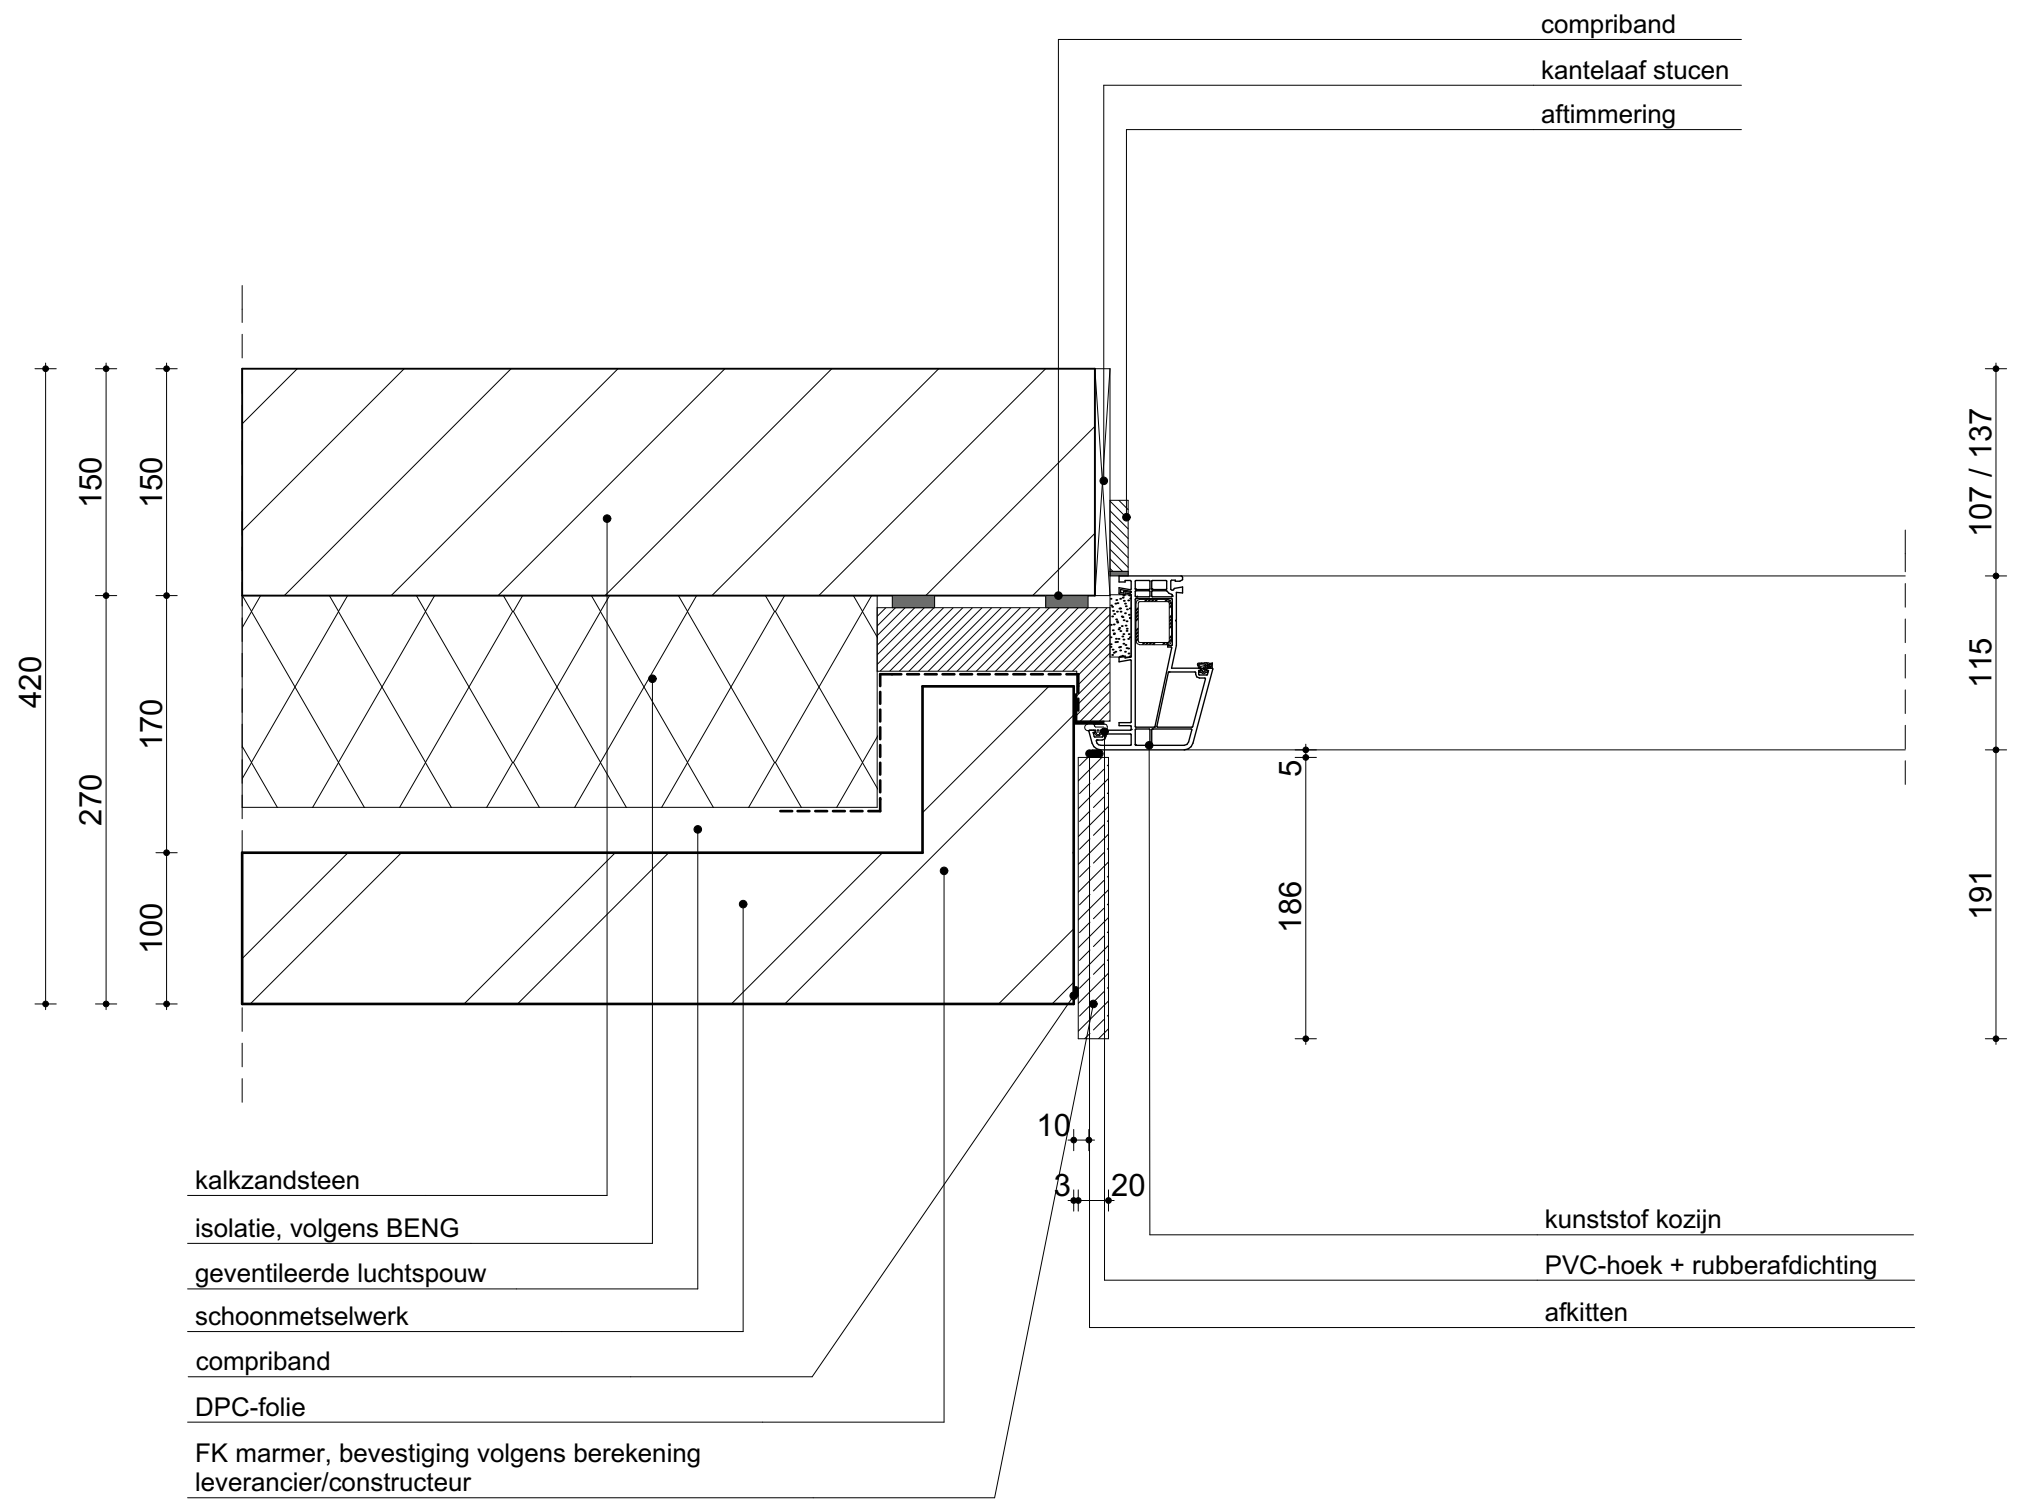

weusten liedenbaum architecten	Project	Nieuwbouw huisvesting kleinschalig wonen te Eibergen		Project nummer
	Onderdeel	Principe detail H.06		14-1694-115DL
	Datum	12-11-2021	Wijziging A	Status
	Wijziging B		Wijziging C	Definitief
	Wijziging D		Wijziging E	Schaal
Utrechtseweg 310 B09 6812 AR Arnhem				1:5
026 443 6972 info@weustenliedenbaum.nl www.weustenliedenbaum.nl				Tekening nummer BA - 700. H.06

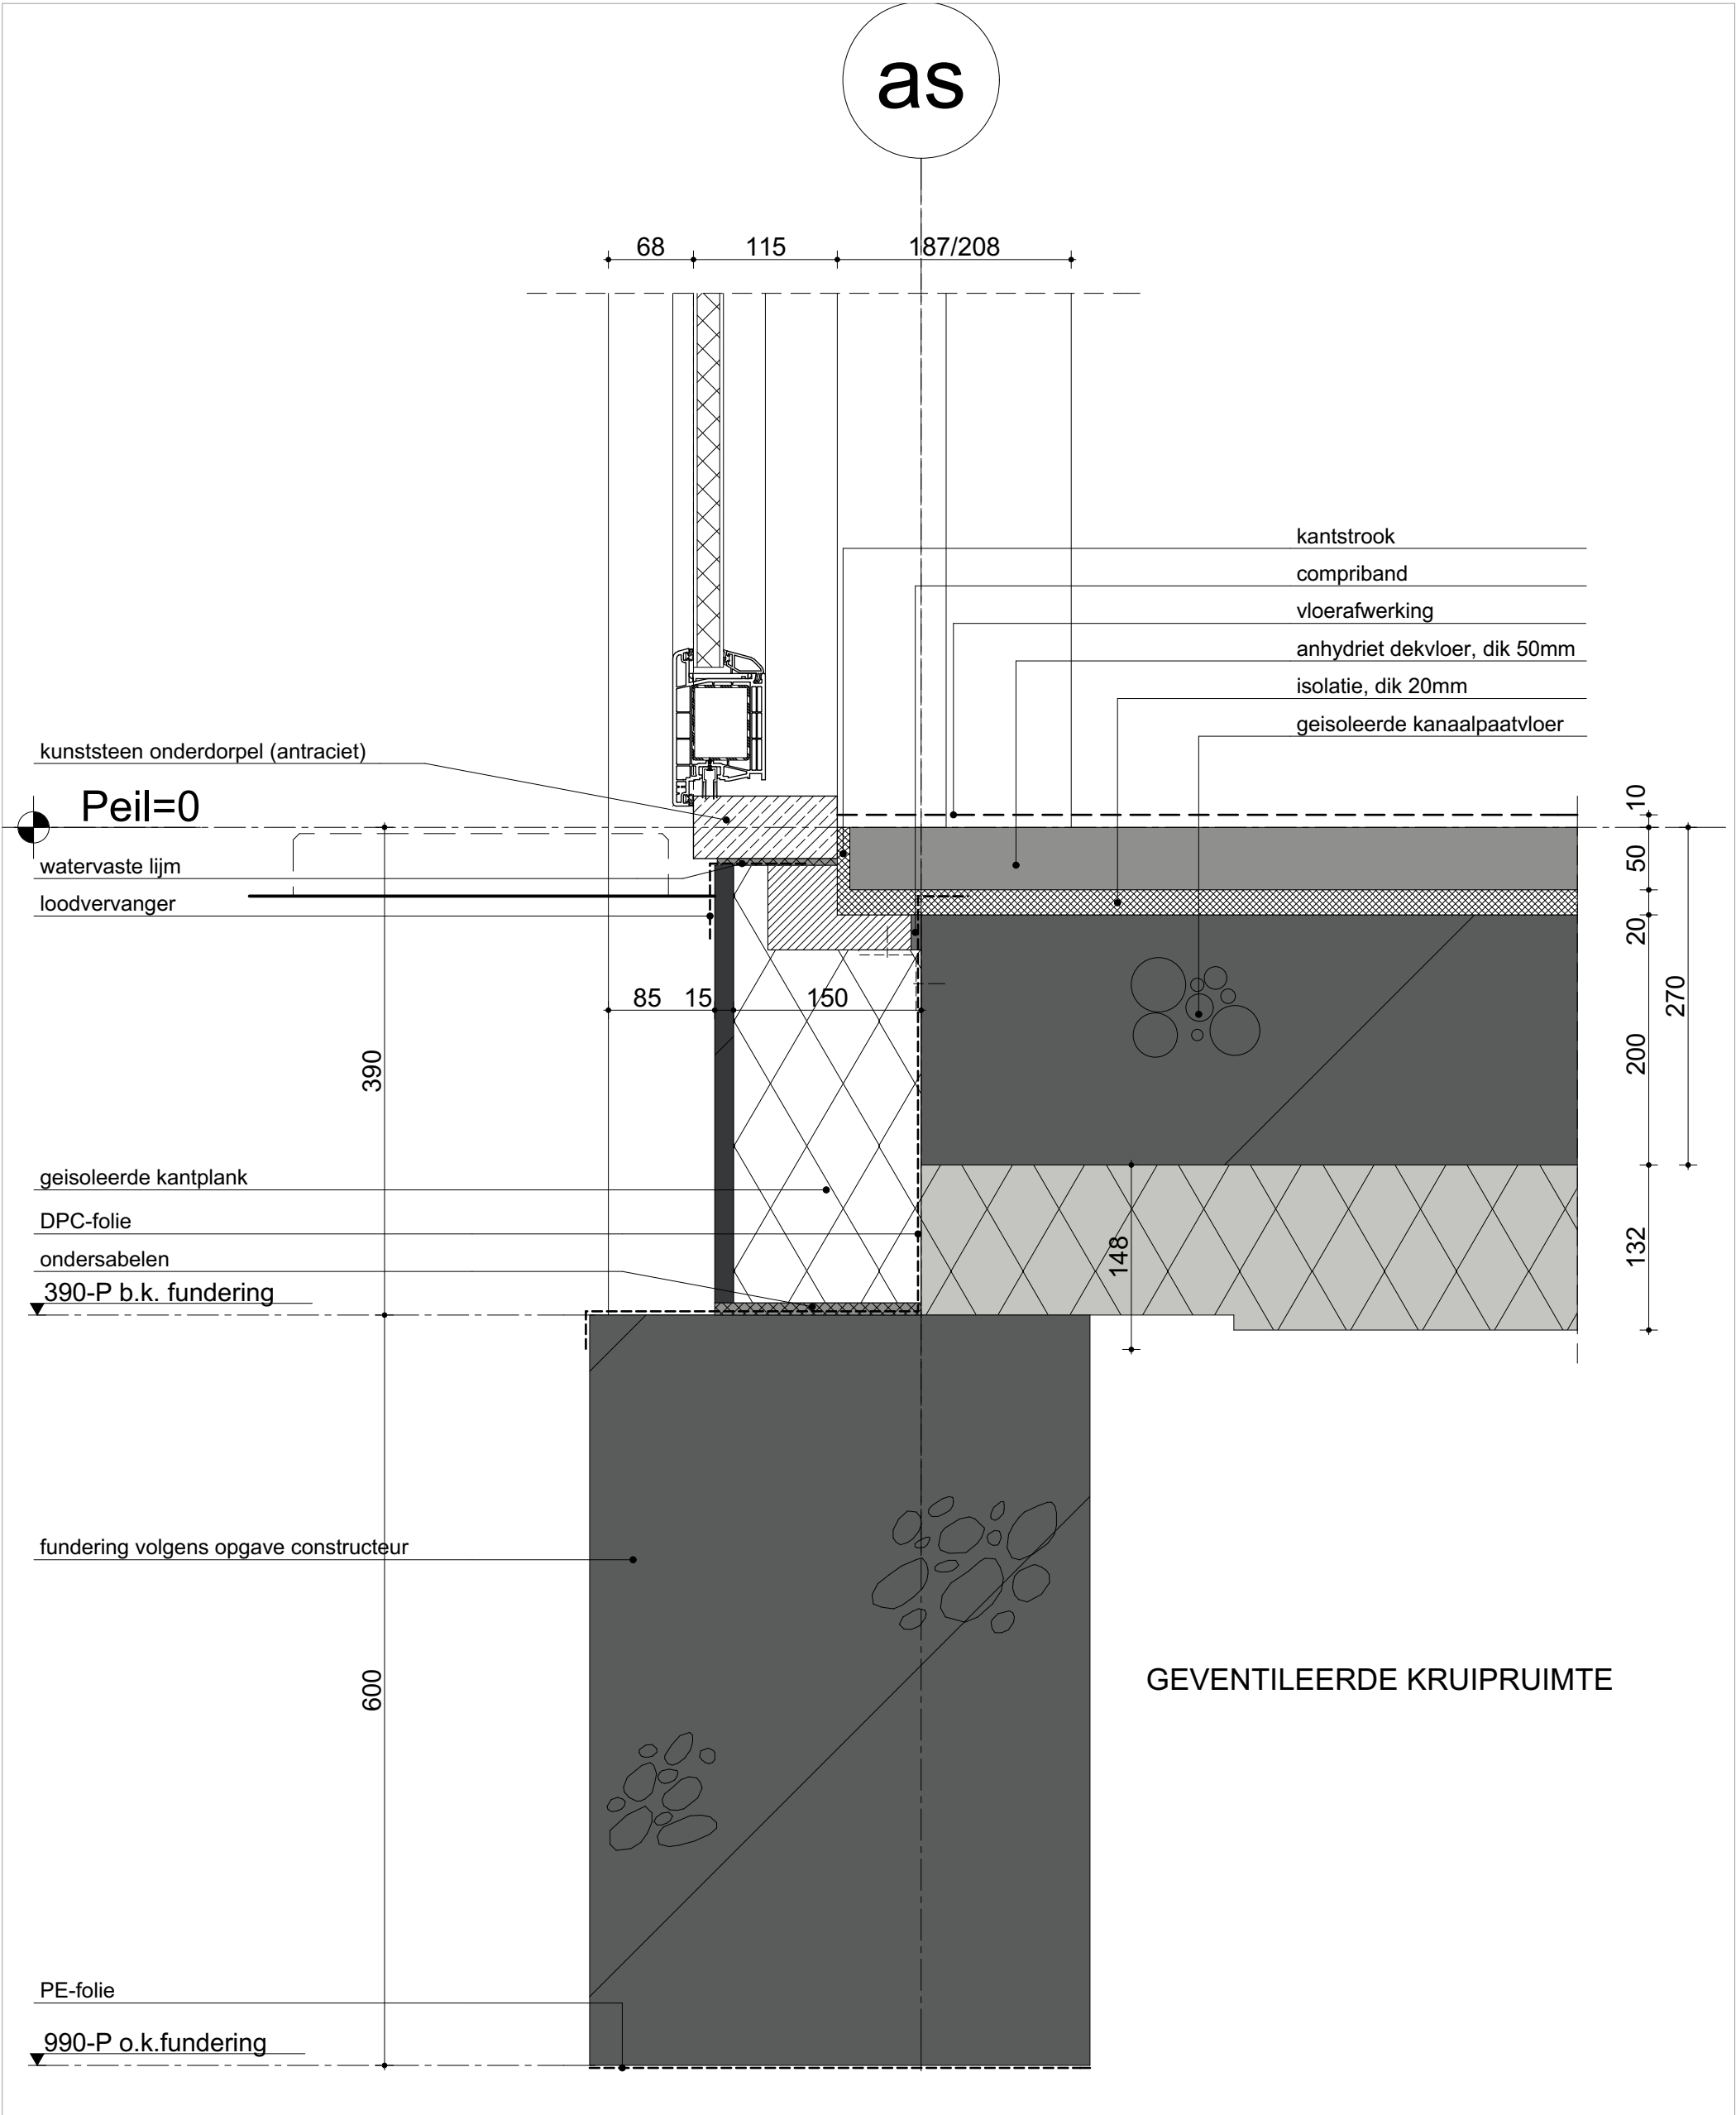

weusten liedenbaum
architecten

Utrechtseweg 310 B09
6812 AR Arnhem

026 443 6972
info@weustenliedenbaum.nl
www.weustenliedenbaum.nl

Project Nieuwbouw huisvesting kleinschalig
wonen te Eibergen

Onderdeel

Principe detail F.01

Datum 12-11-2021

Wijziging B

Wijziging D

Wijziging A

Wijziging C

Wijziging E

Project nummer

14-1694-115DL

Status


Definitief

Schaal

Tekening nummer

BA - 700. F.01

1:5

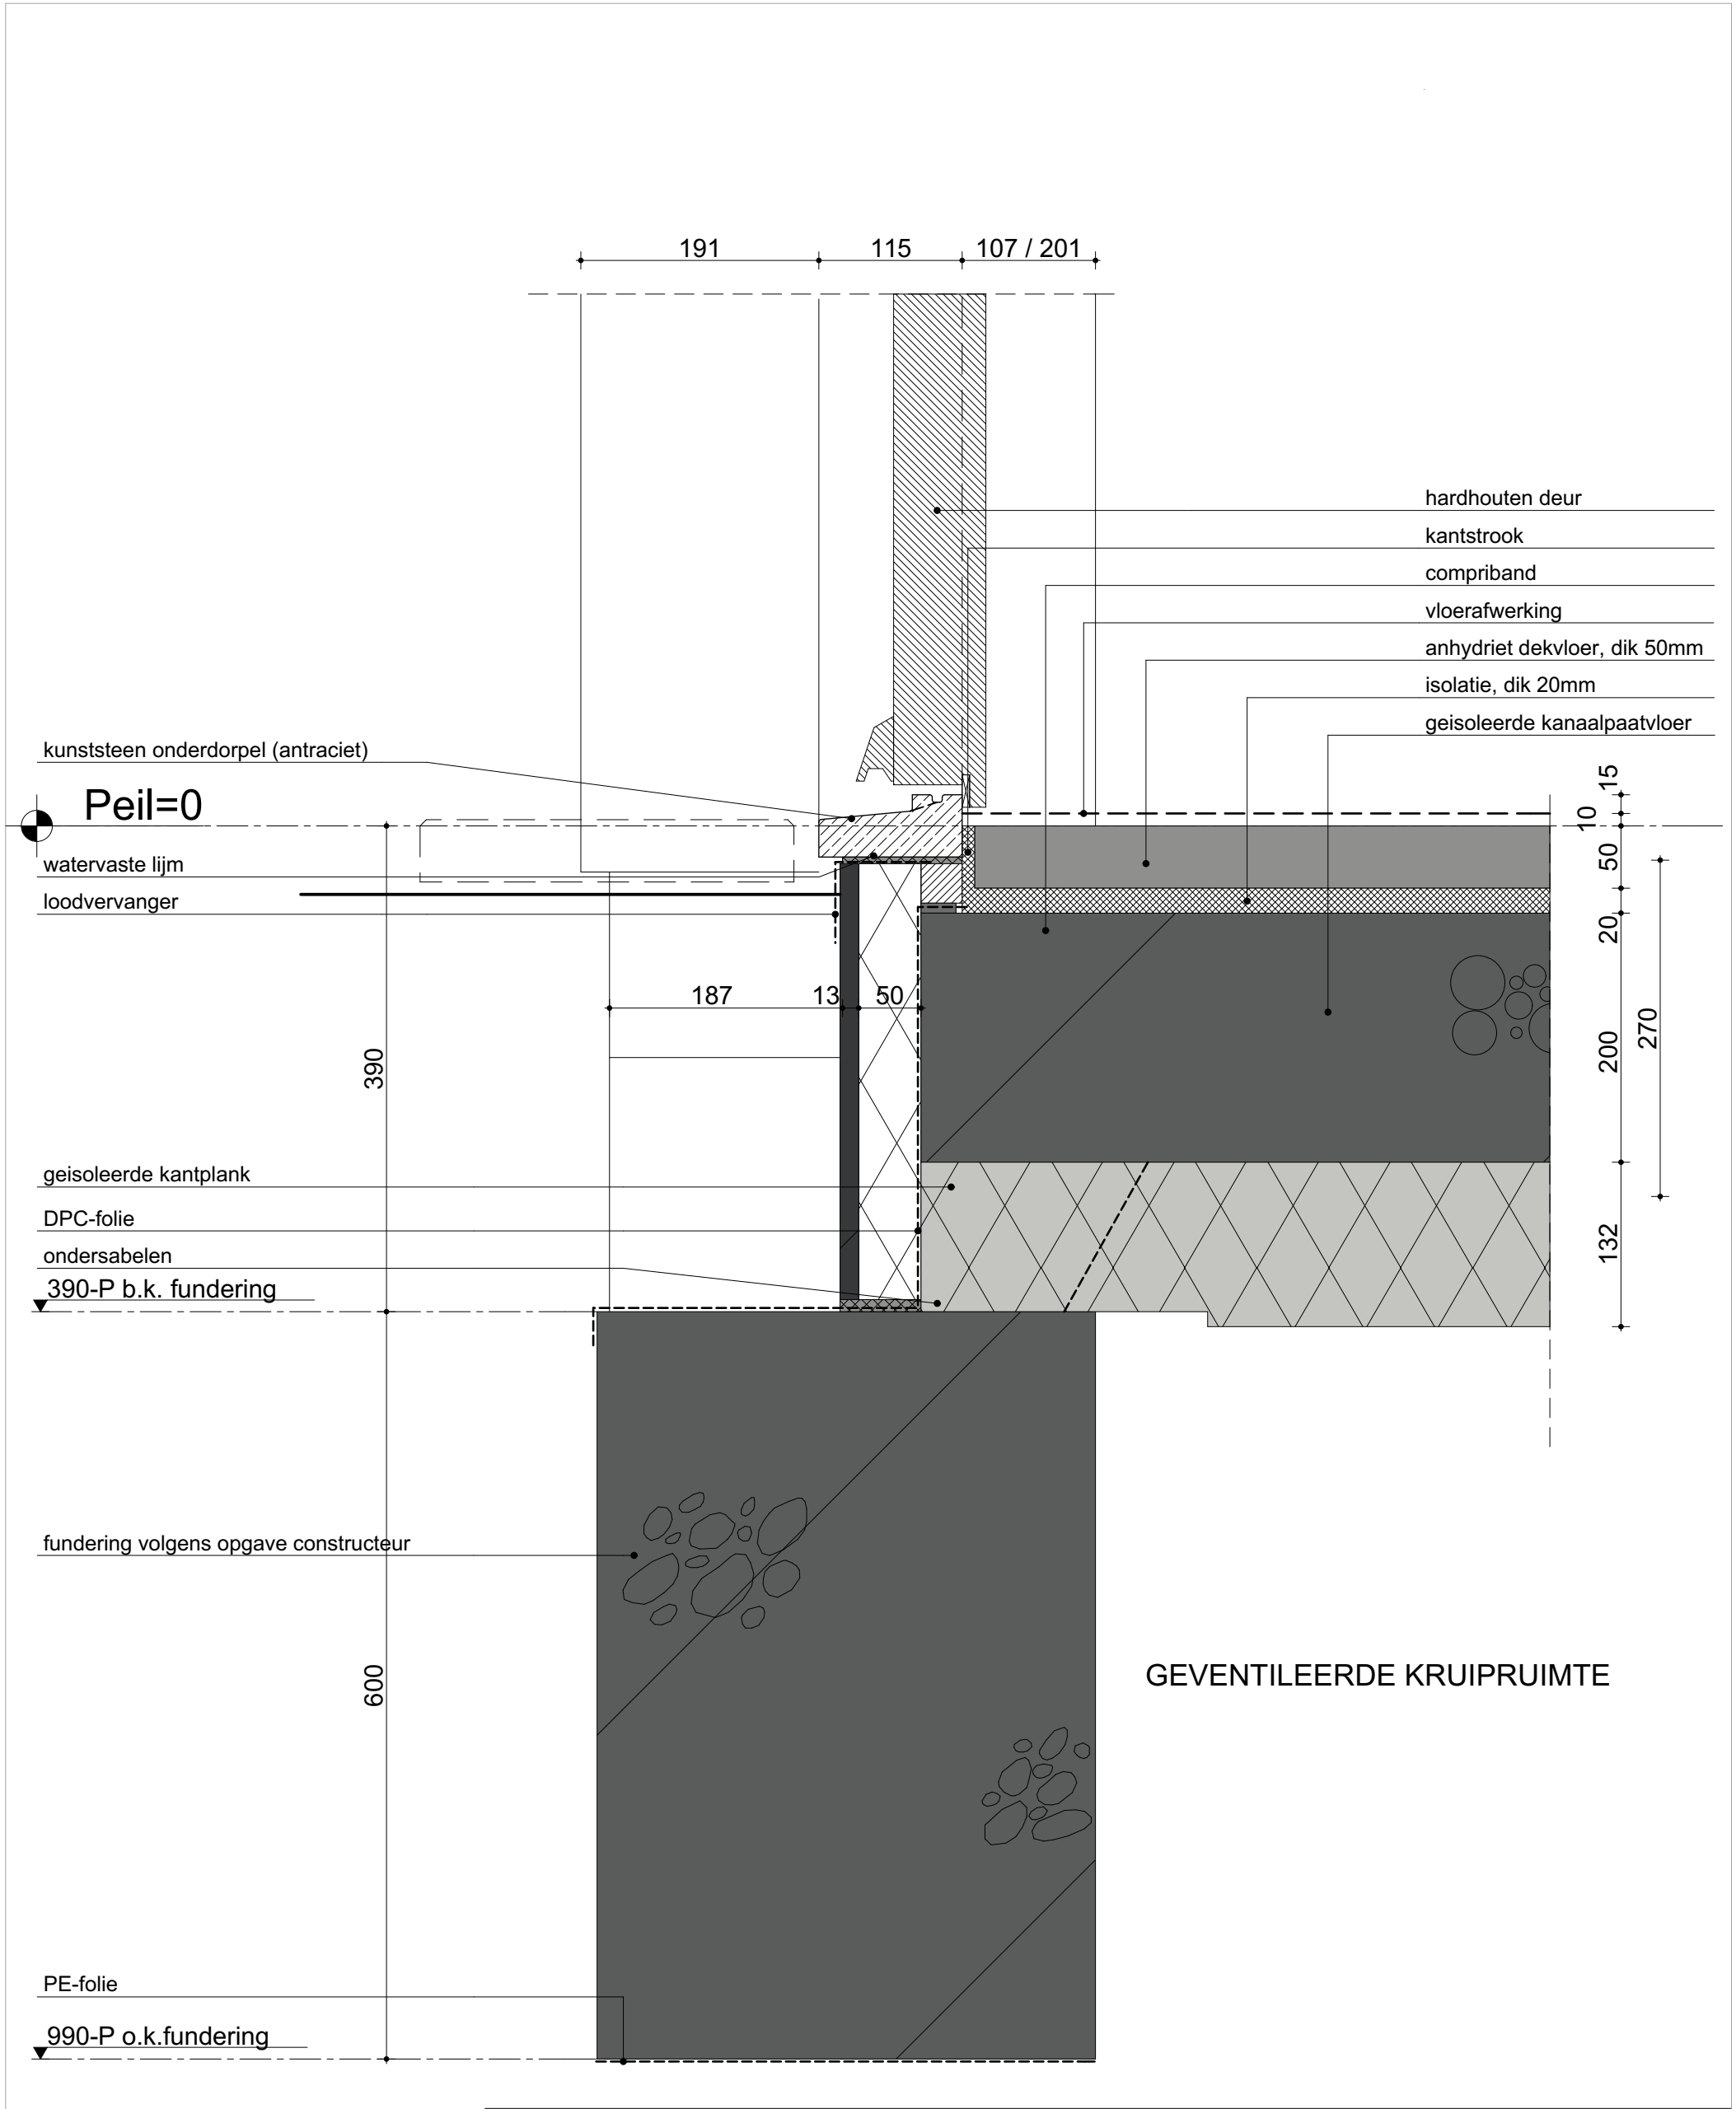

weusten liedenbaum
architecten

Utrechtseweg 310 B09
6812 AR Arnhem

026 443 6972
info@weustenliedenbaum.nl
www.weustenliedenbaum.nl

Project

Nieuwbouw huisvesting kleinschalig
wonen te Eibergen

Project nummer

Onderdeel

Principe detail F.03

14-1694-115DL

Datum

12-11-2021

Wijziging A

Status

Definitief

Wijziging B

Wijziging C

Schaal


1:5

Wijziging D


Wijziging E

Tekening nummer

BA - 700. F.03

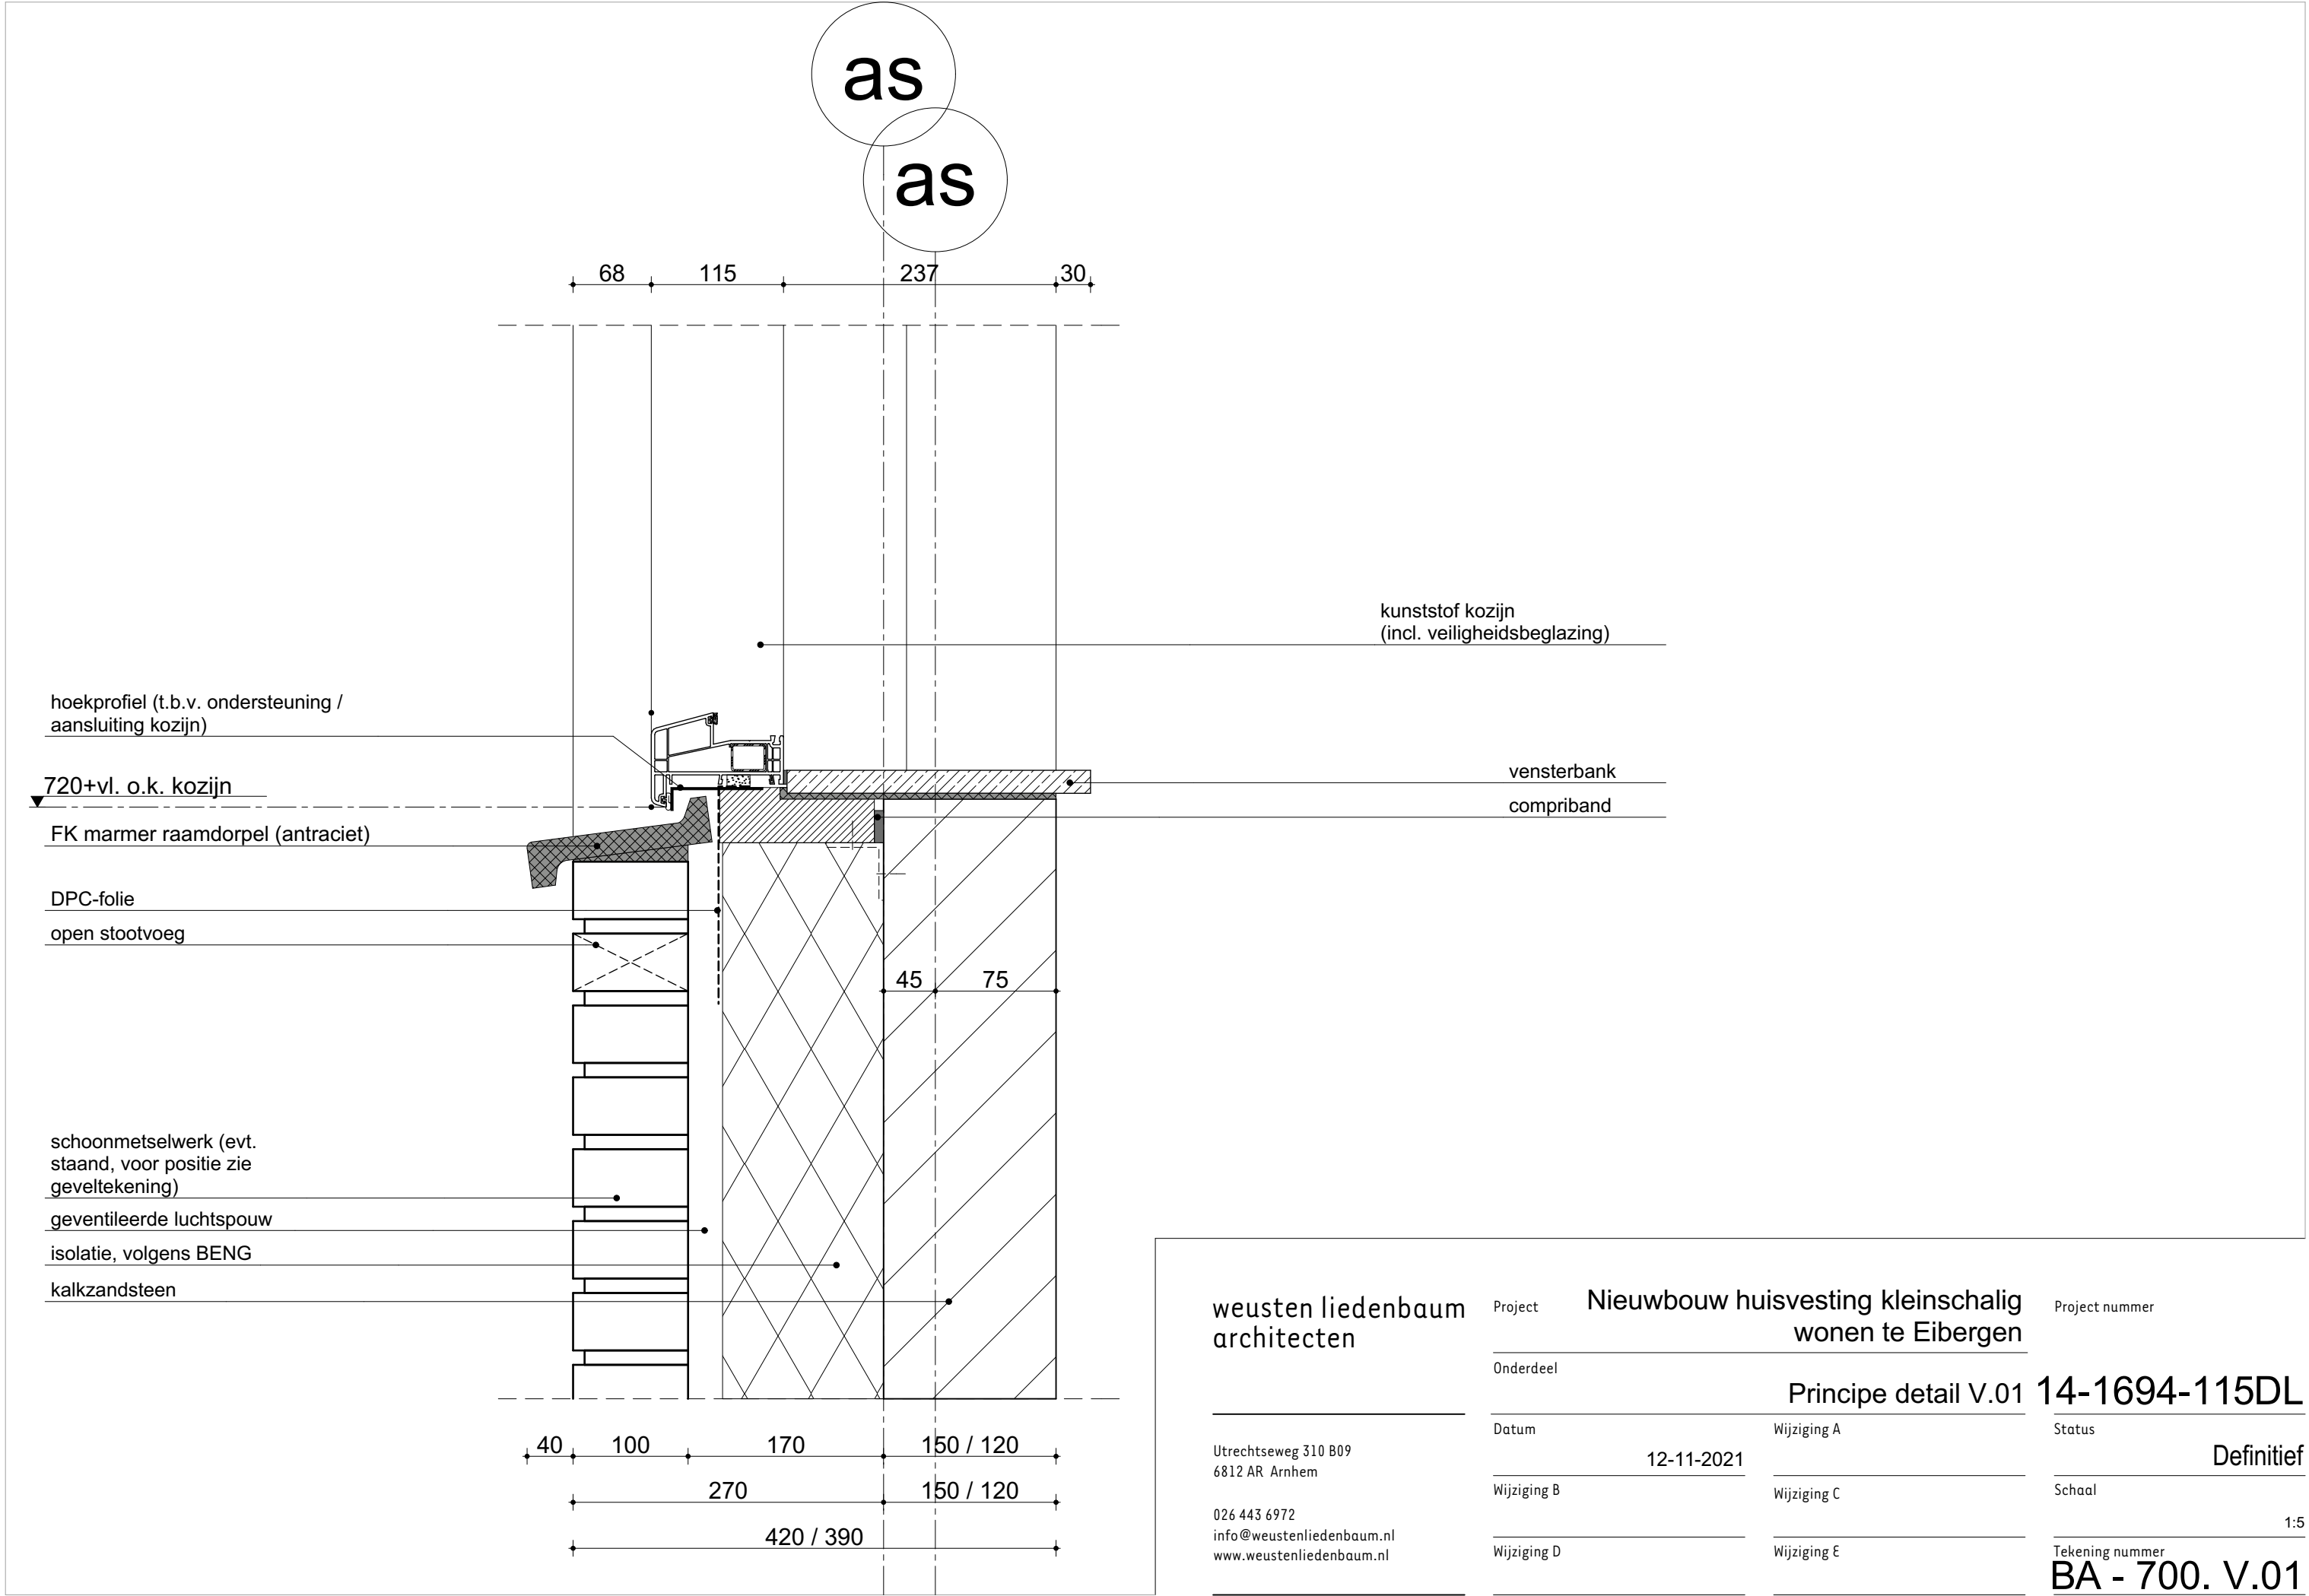

weusten liedenbaum architecten	Project	Nieuwbouw huisvesting kleinschalig wonen te Eibergen		Project nummer
	Onderdeel	Principe detail V.01		14-1694-115DL
	Datum	12-11-2021	Wijziging A	Status
	Wijziging B		Wijziging C	Definitief
	Wijziging D		Wijziging E	Schaal
Utrechtseweg 310 B09 6812 AR Arnhem 026 443 6972 info@weustenliedenbaum.nl www.weustenliedenbaum.nl				Tekening nummer BA - 700. V.01

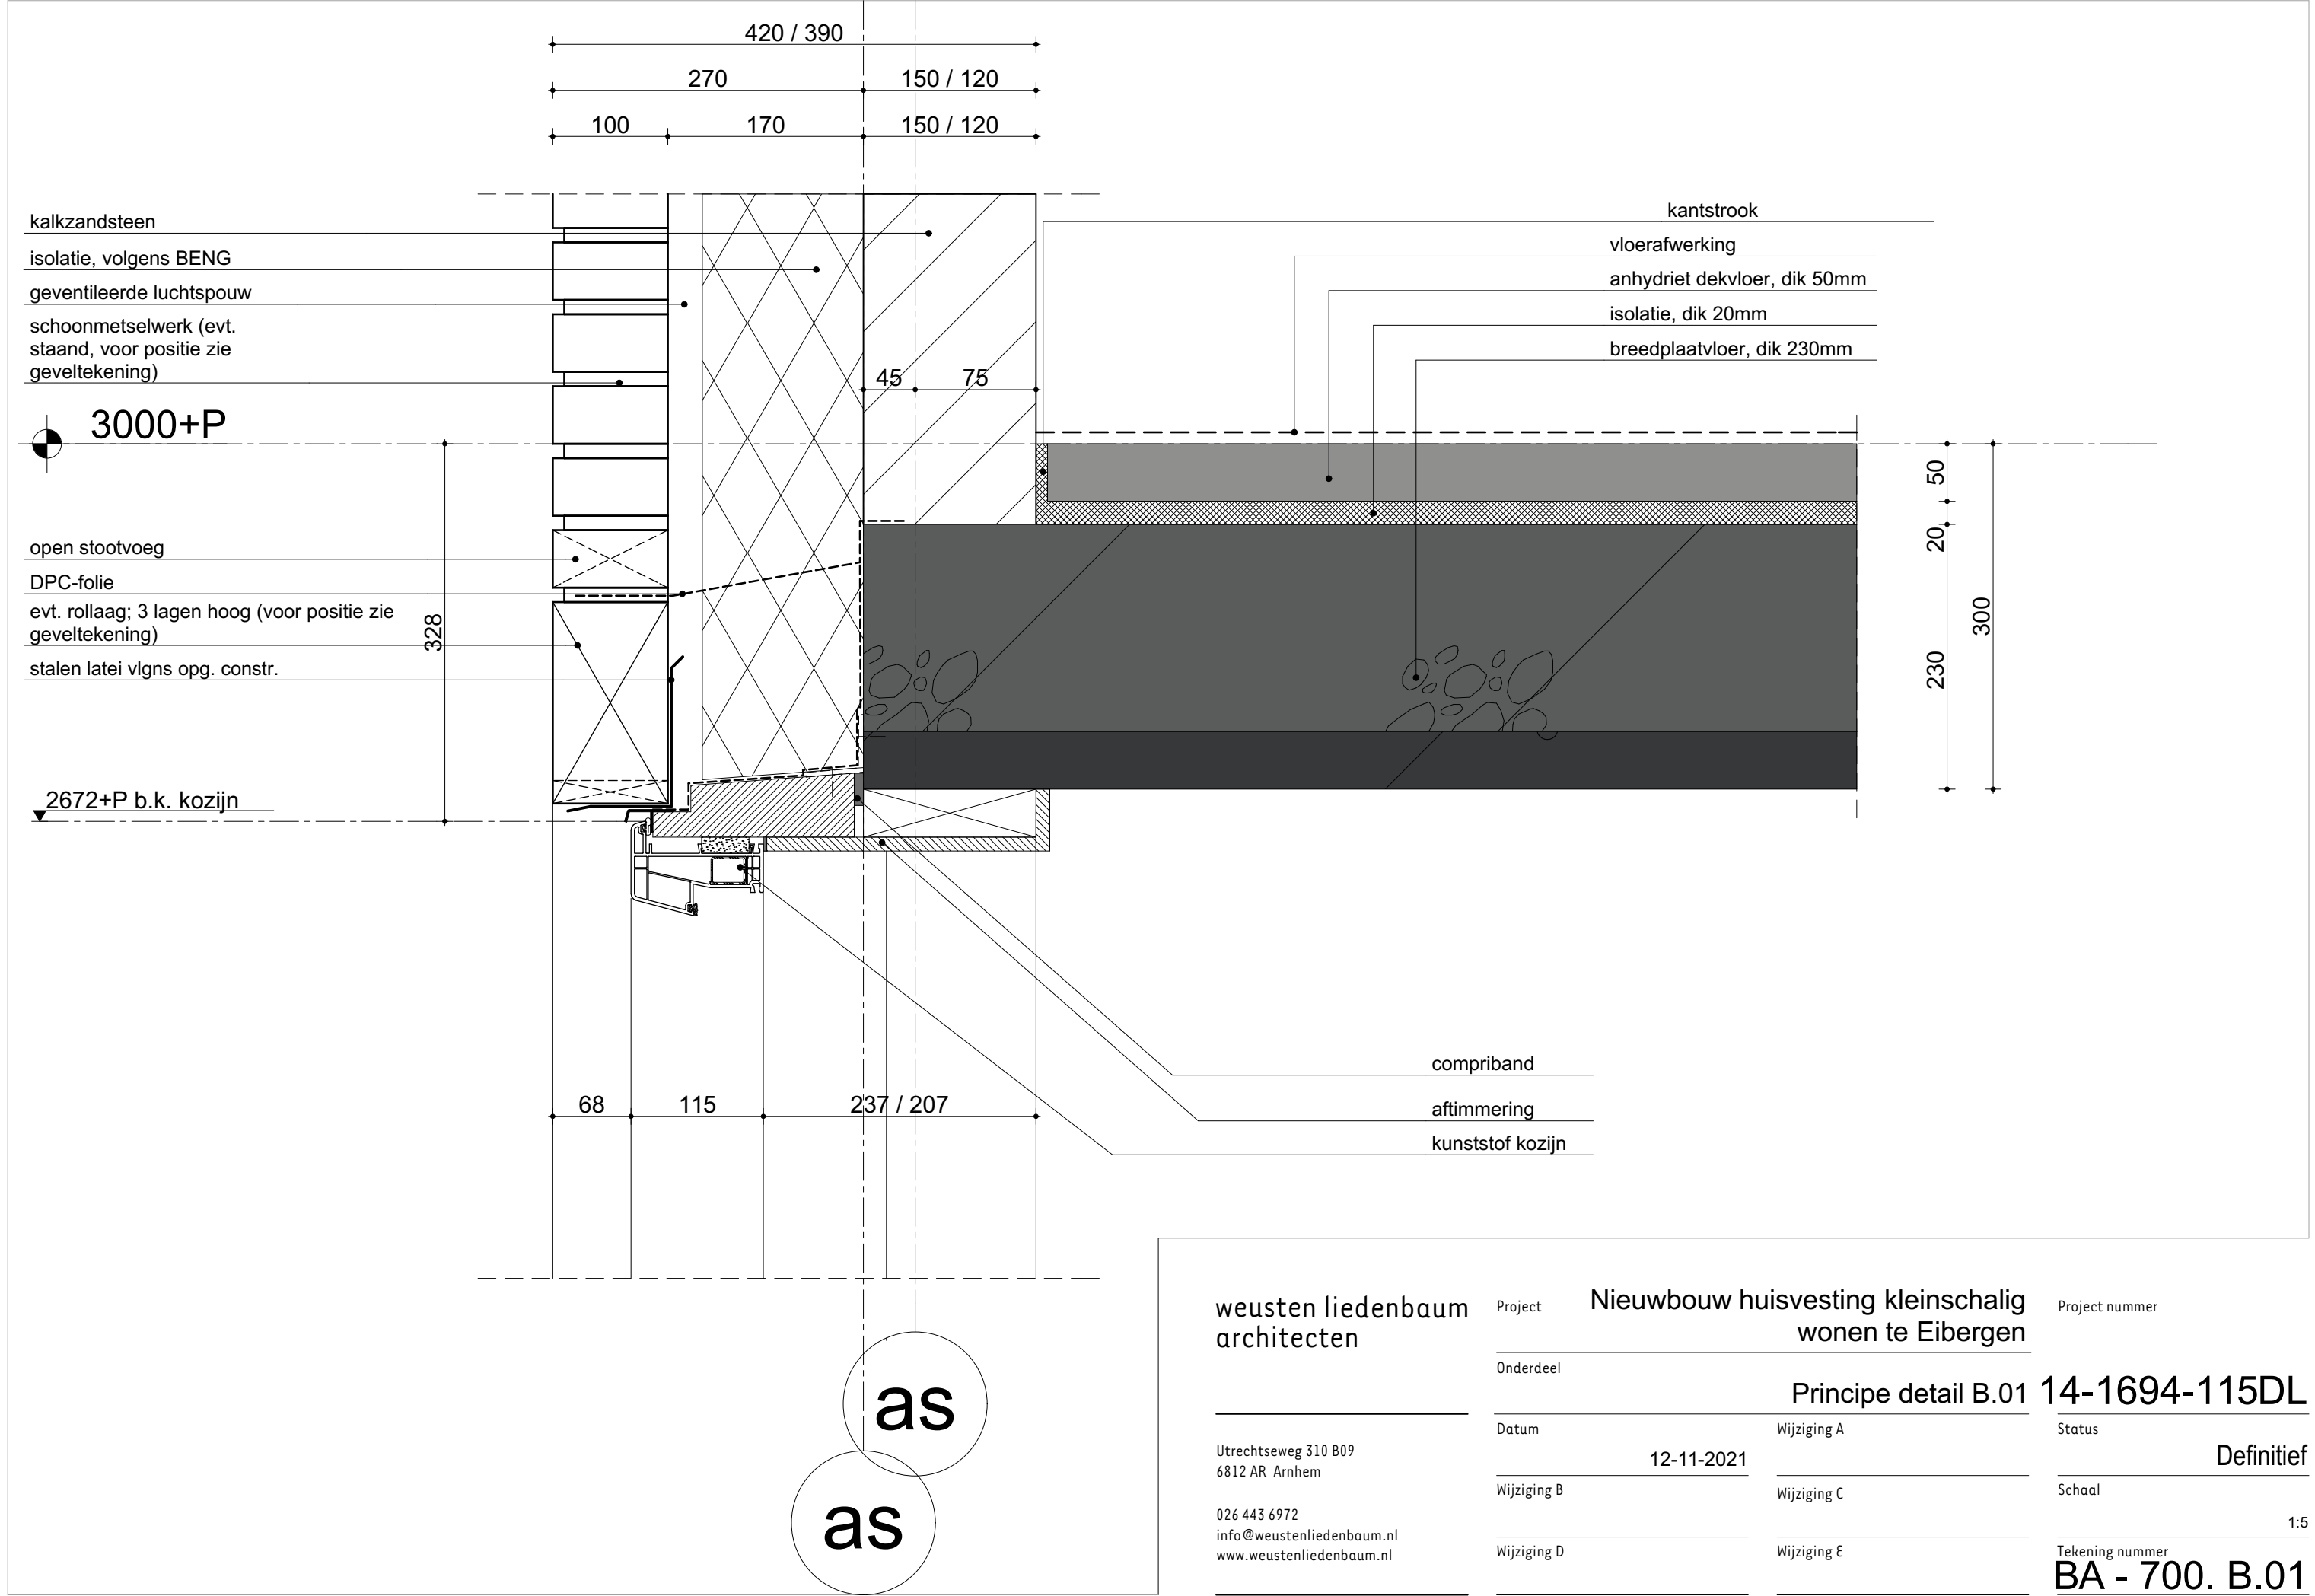

weusten liedenbaum
architecten

Utrechtseweg 310 B09
6812 AR Arnhem

026 443 6972
info@weustenliedenbaum.nl
www.weustenliedenbaum.nl

Project **Nieuwbouw huisvesting kleinschalig
wonen te Eibergen**

Onderdeel

Datum **12-11-2021**

Wijziging B

Wijziging D

Principe detail B.01

Wijziging A

Wijziging C

Wijziging E

Project nummer

Status

Schaal


Tekening nummer

14-1694-115DL

Definitief

BA - 700. B.01

1:5

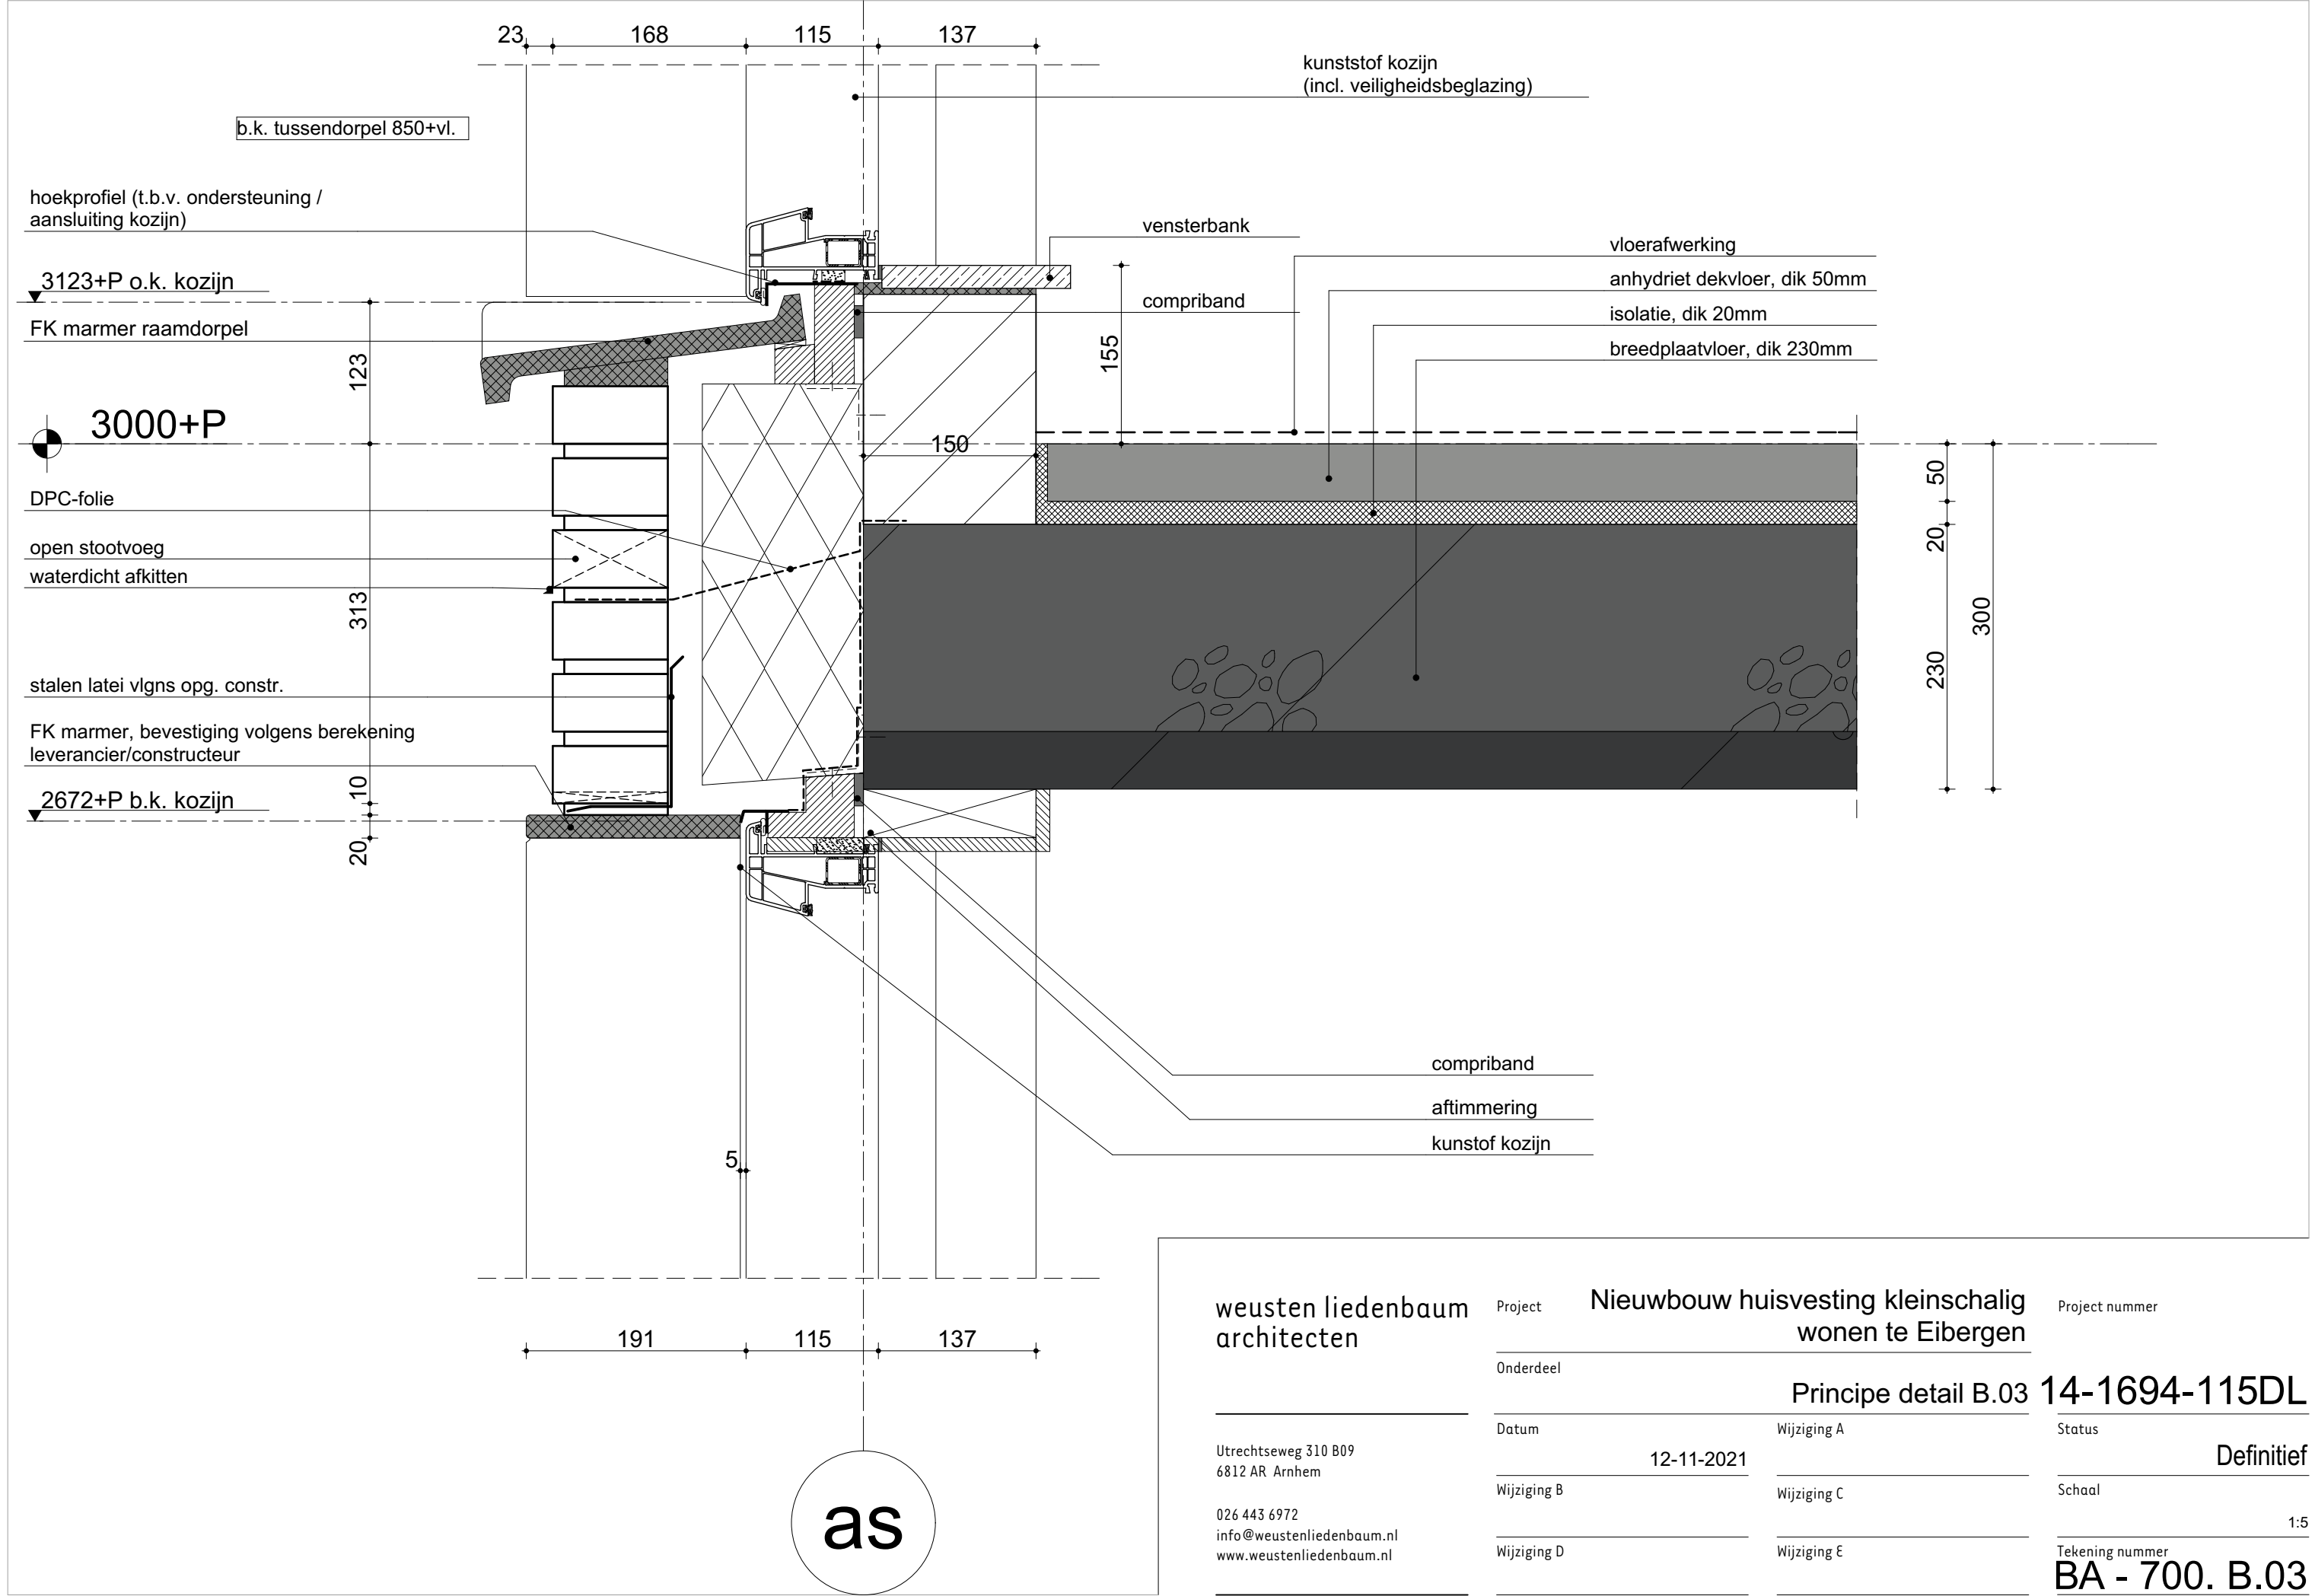

weusten liedenbaum
architecten

Utrechtseweg 310 B09
6812 AR Arnhem

026 443 6972
info@weustenliedenbaum.nl
www.weustenliedenbaum.nl

Project Nieuwbouw huisvesting kleinschalig
wonen te Eibergen

Onderdeel

Datum

12-11-2021

Wijziging B

Wijziging D

Principe detail B.03

Wijziging A

Wijziging C

Wijziging E

Project nummer

Status

Schaal

Tekening nummer


BA - 700. B.03

14-1694-115DL

Definitief

1:5



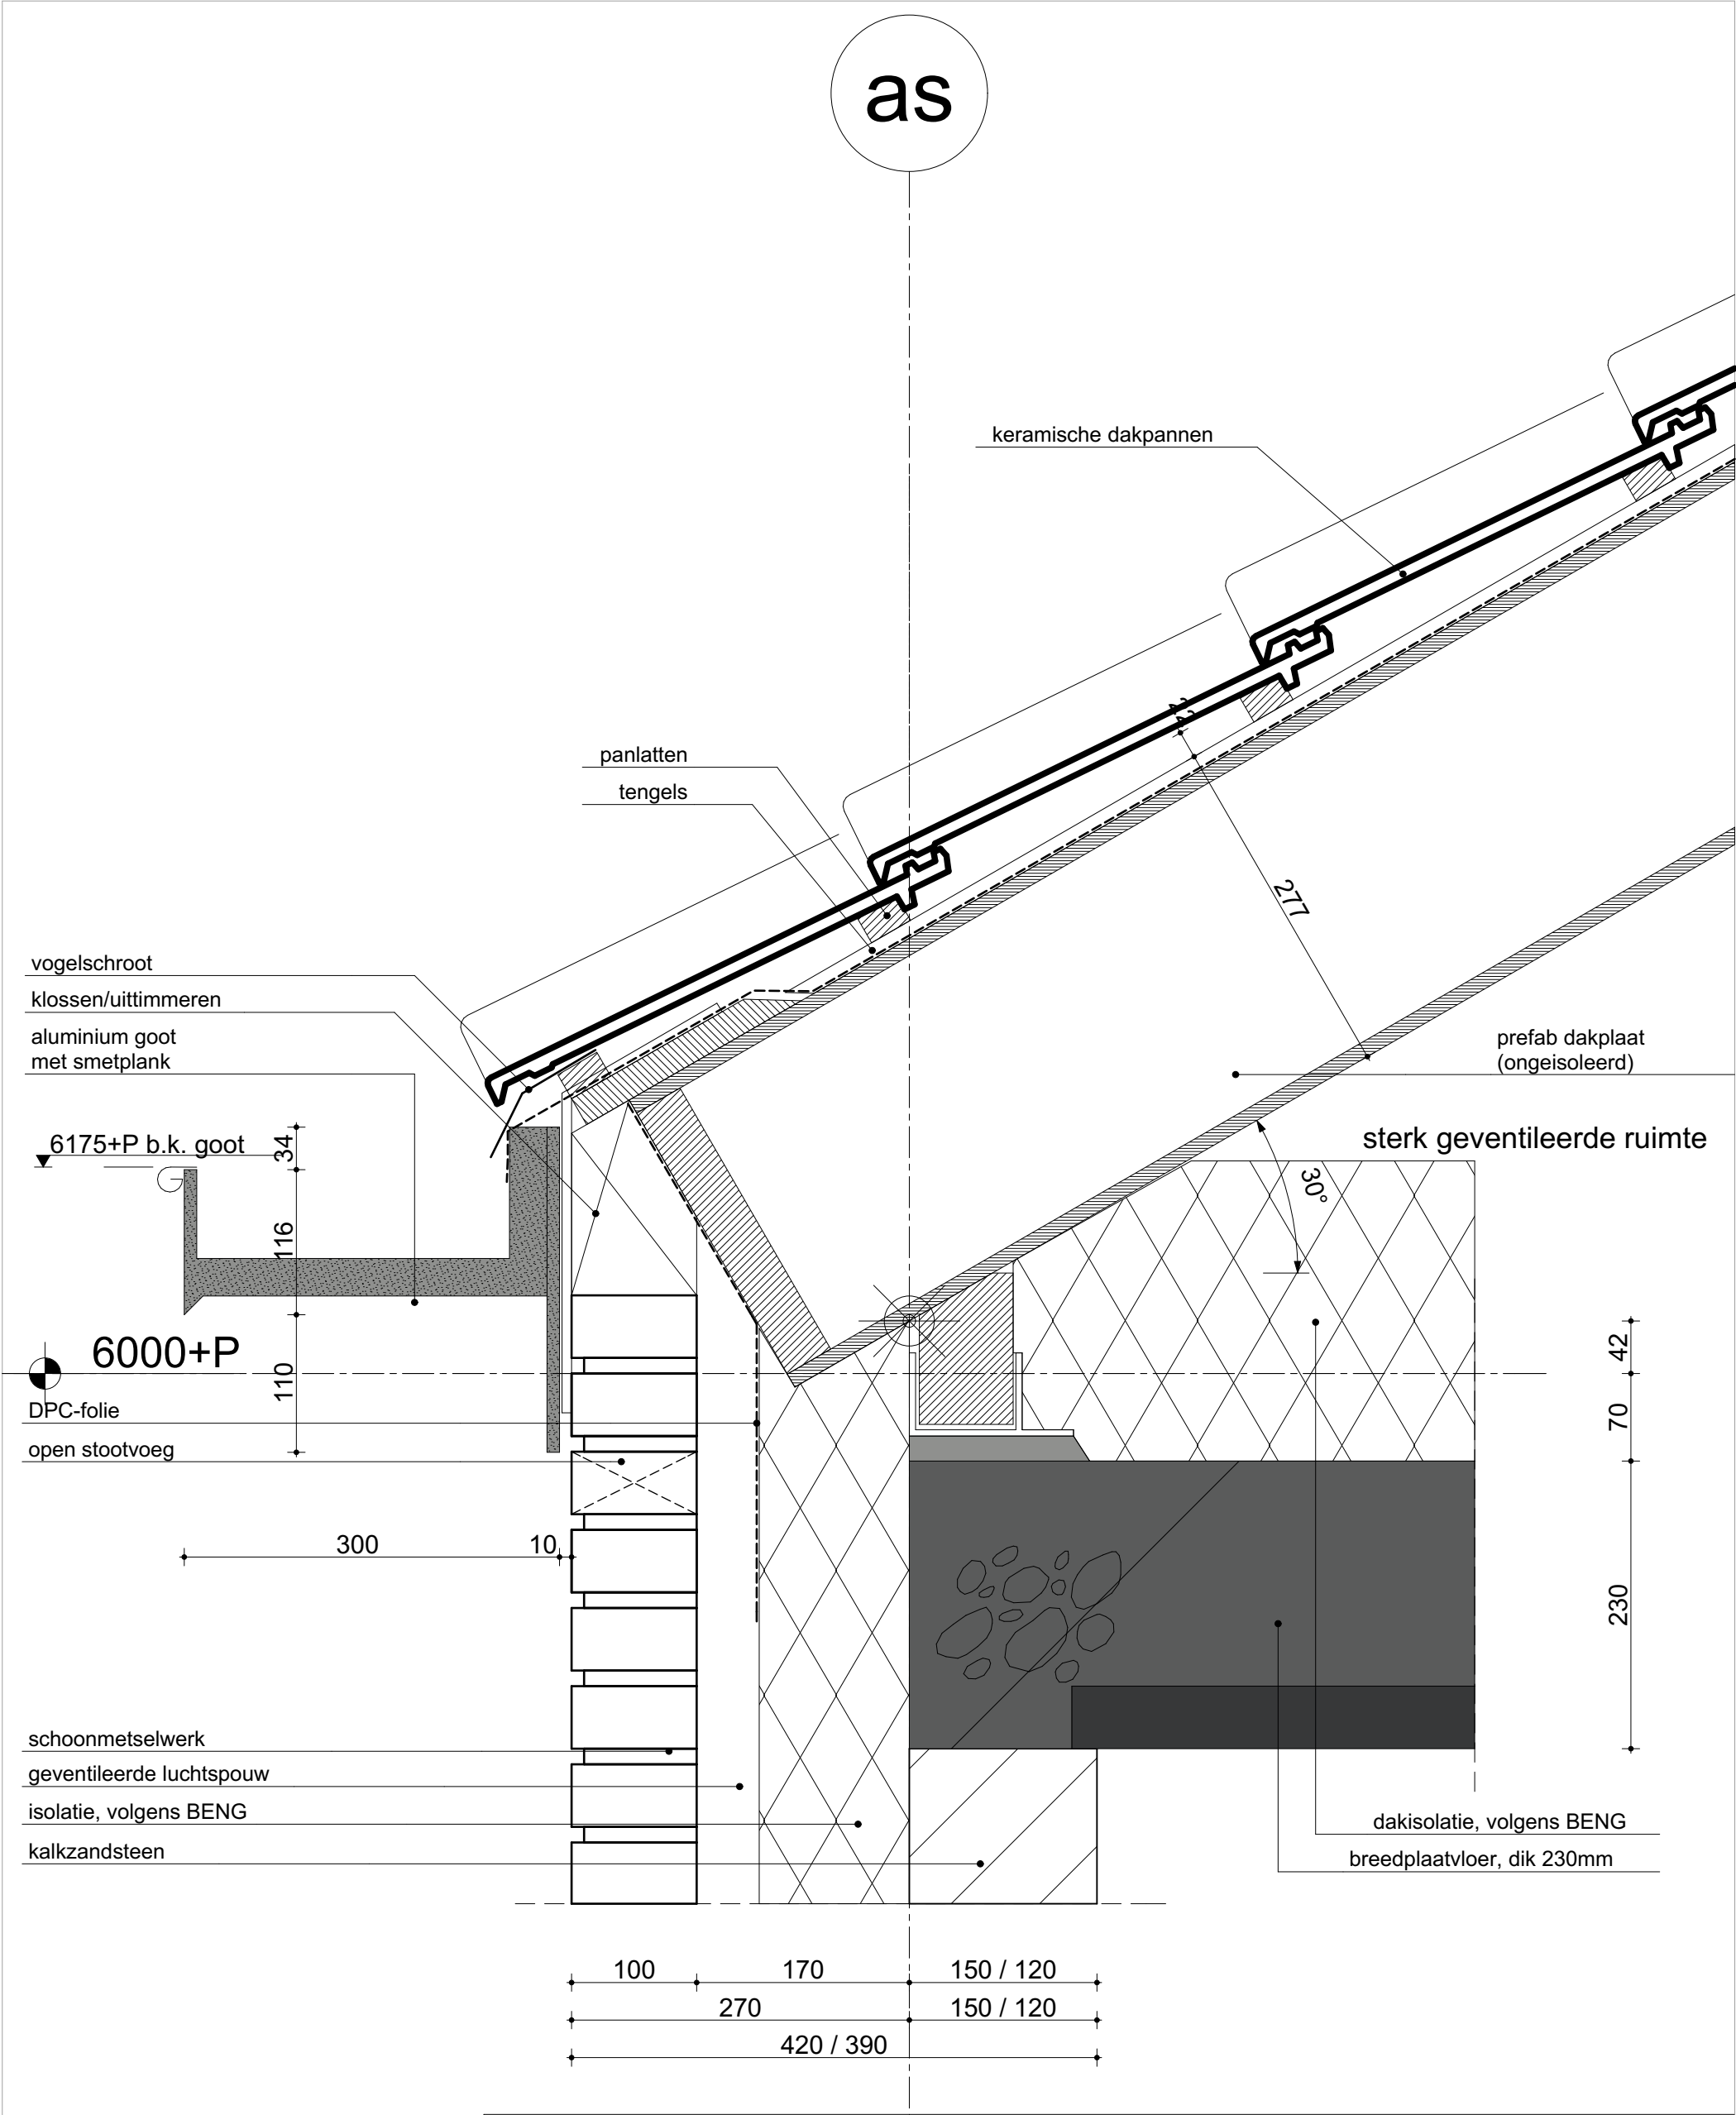

weusten liedenbaum
architecten

Utrechtseweg 310 B09
6812 AR Arnhem

026 443 6972
info@weustenliedenbaum.nl
www.weustenliedenbaum.nl

Project

Nieuwbouw huisvesting kleinschalig
wonen te Eibergen

Project nummer

Onderdeel

Principe detail G.08b

14-1694-115DL

Datum

12-11-2021

Wijziging A

Status

Definitief

Wijziging B

Wijziging C

Schaal


Wijziging D

Wijziging E

Tekening nummer

BA - 700. G.08b

1:5

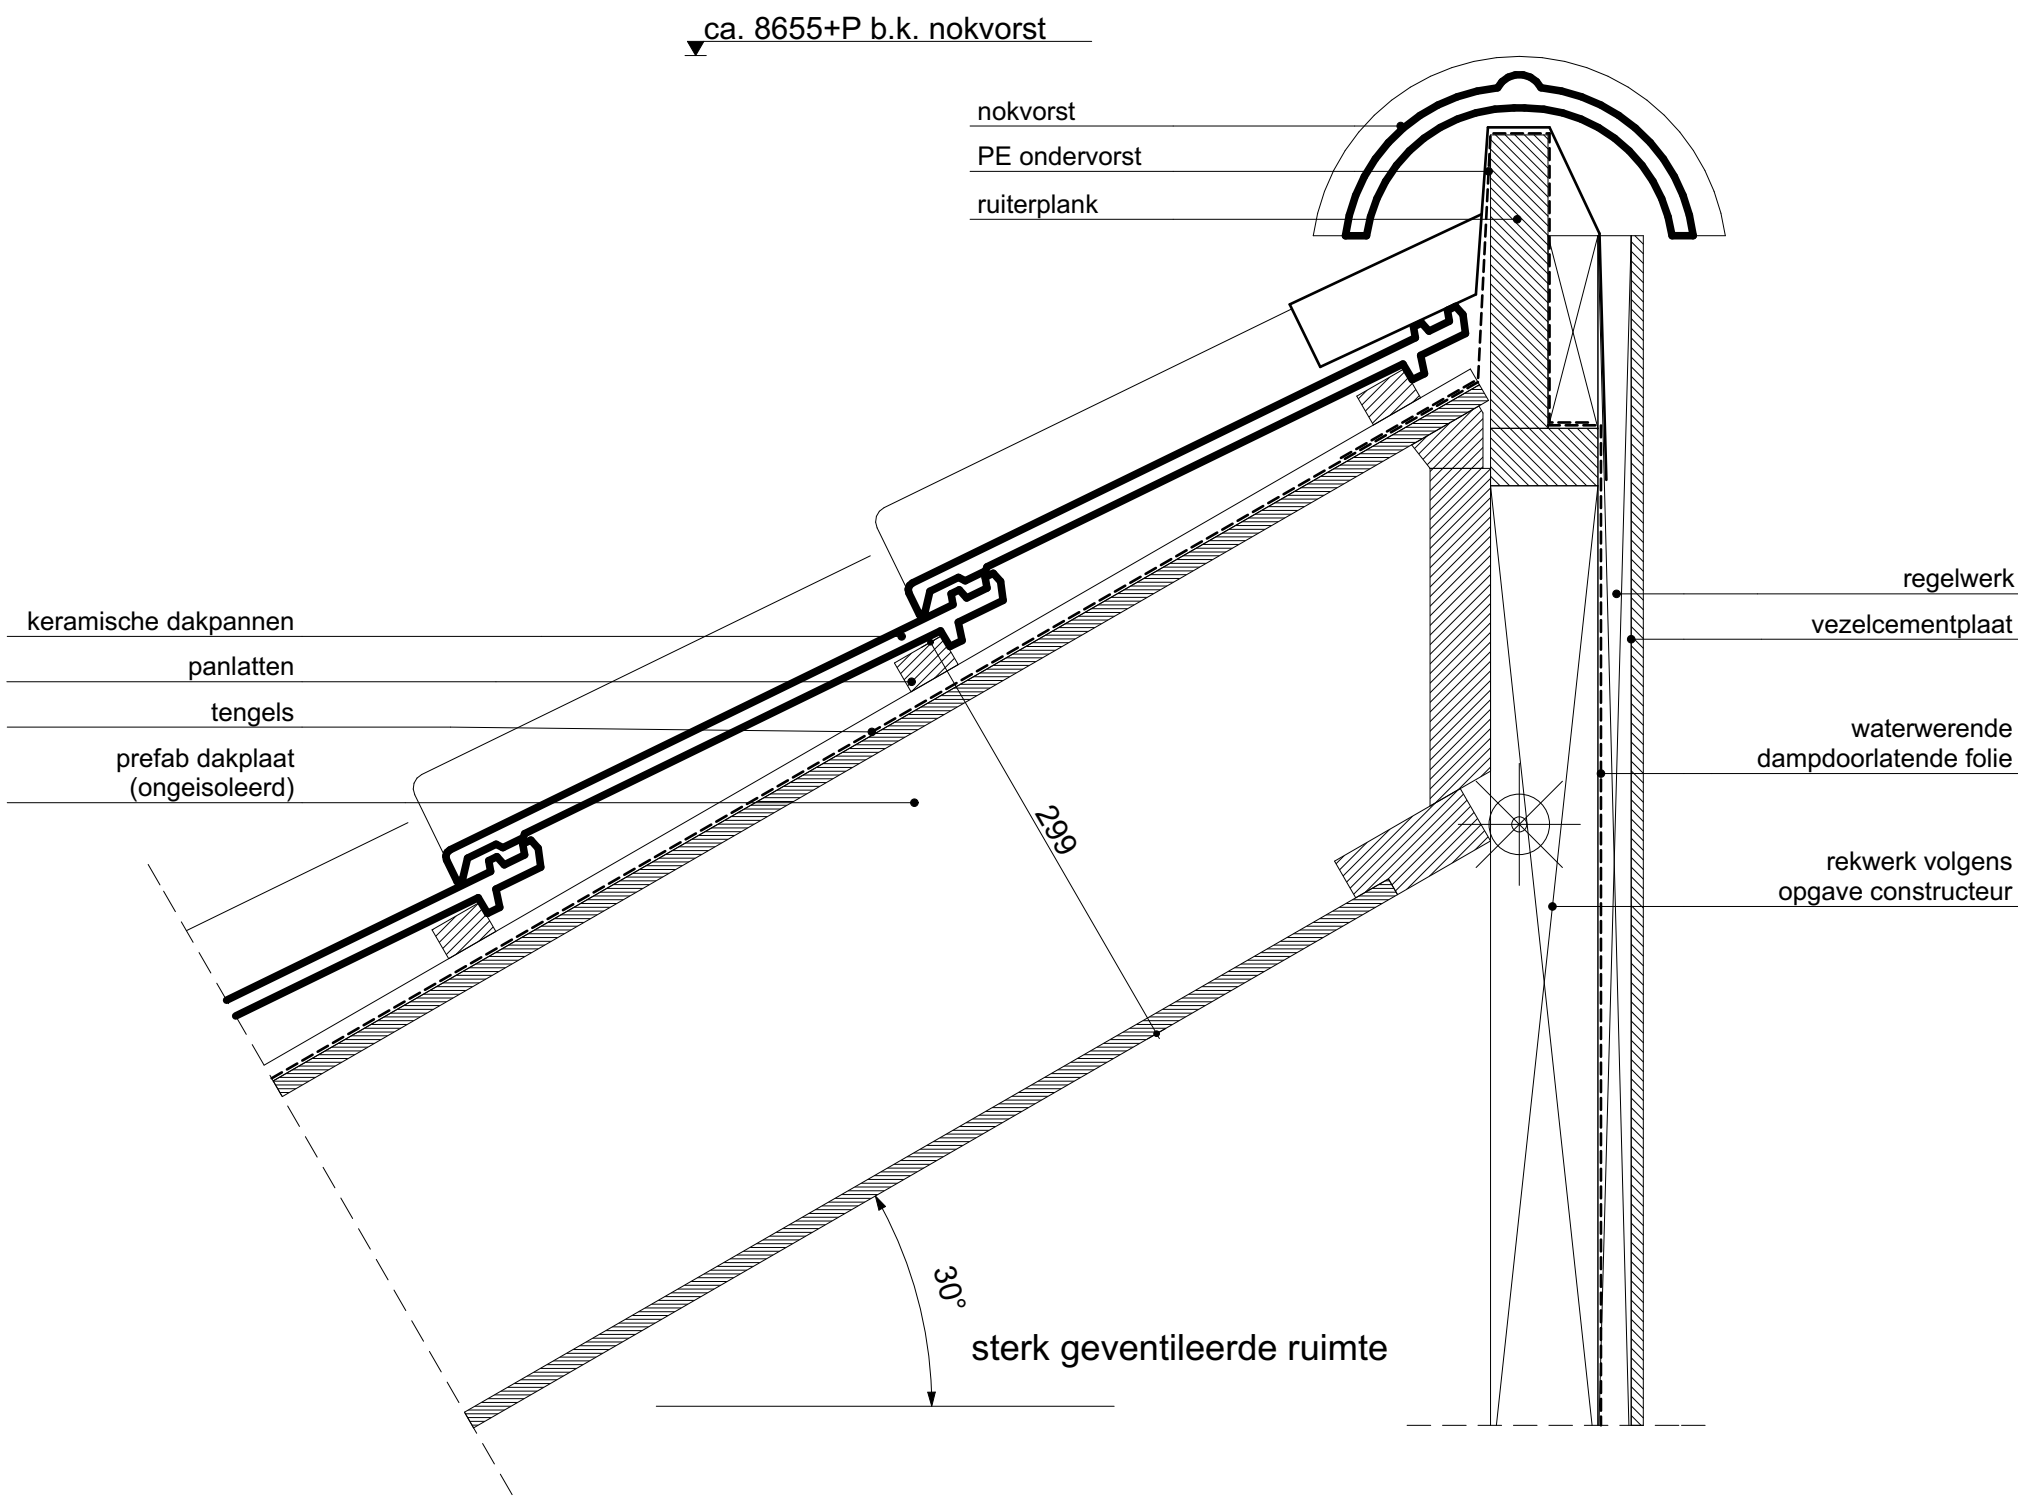

weusten liedenbaum
architecten

Utrechtseweg 310 B09
6812 AR Arnhem

026 443 6972
info@weustenliedenbaum.nl
www.weustenliedenbaum.nl

Project Nieuwbouw huisvesting kleinschalig
wonen te Eibergen

Onderdeel

Principe detail K.04

Datum 12-11-2021

Wijziging B

Wijziging D

Wijziging A

Wijziging C

Wijziging E

Project nummer

14-1694-115DL

Status


Definitief

Schaal

1:5

Tekening nummer

BA - 700. K.04

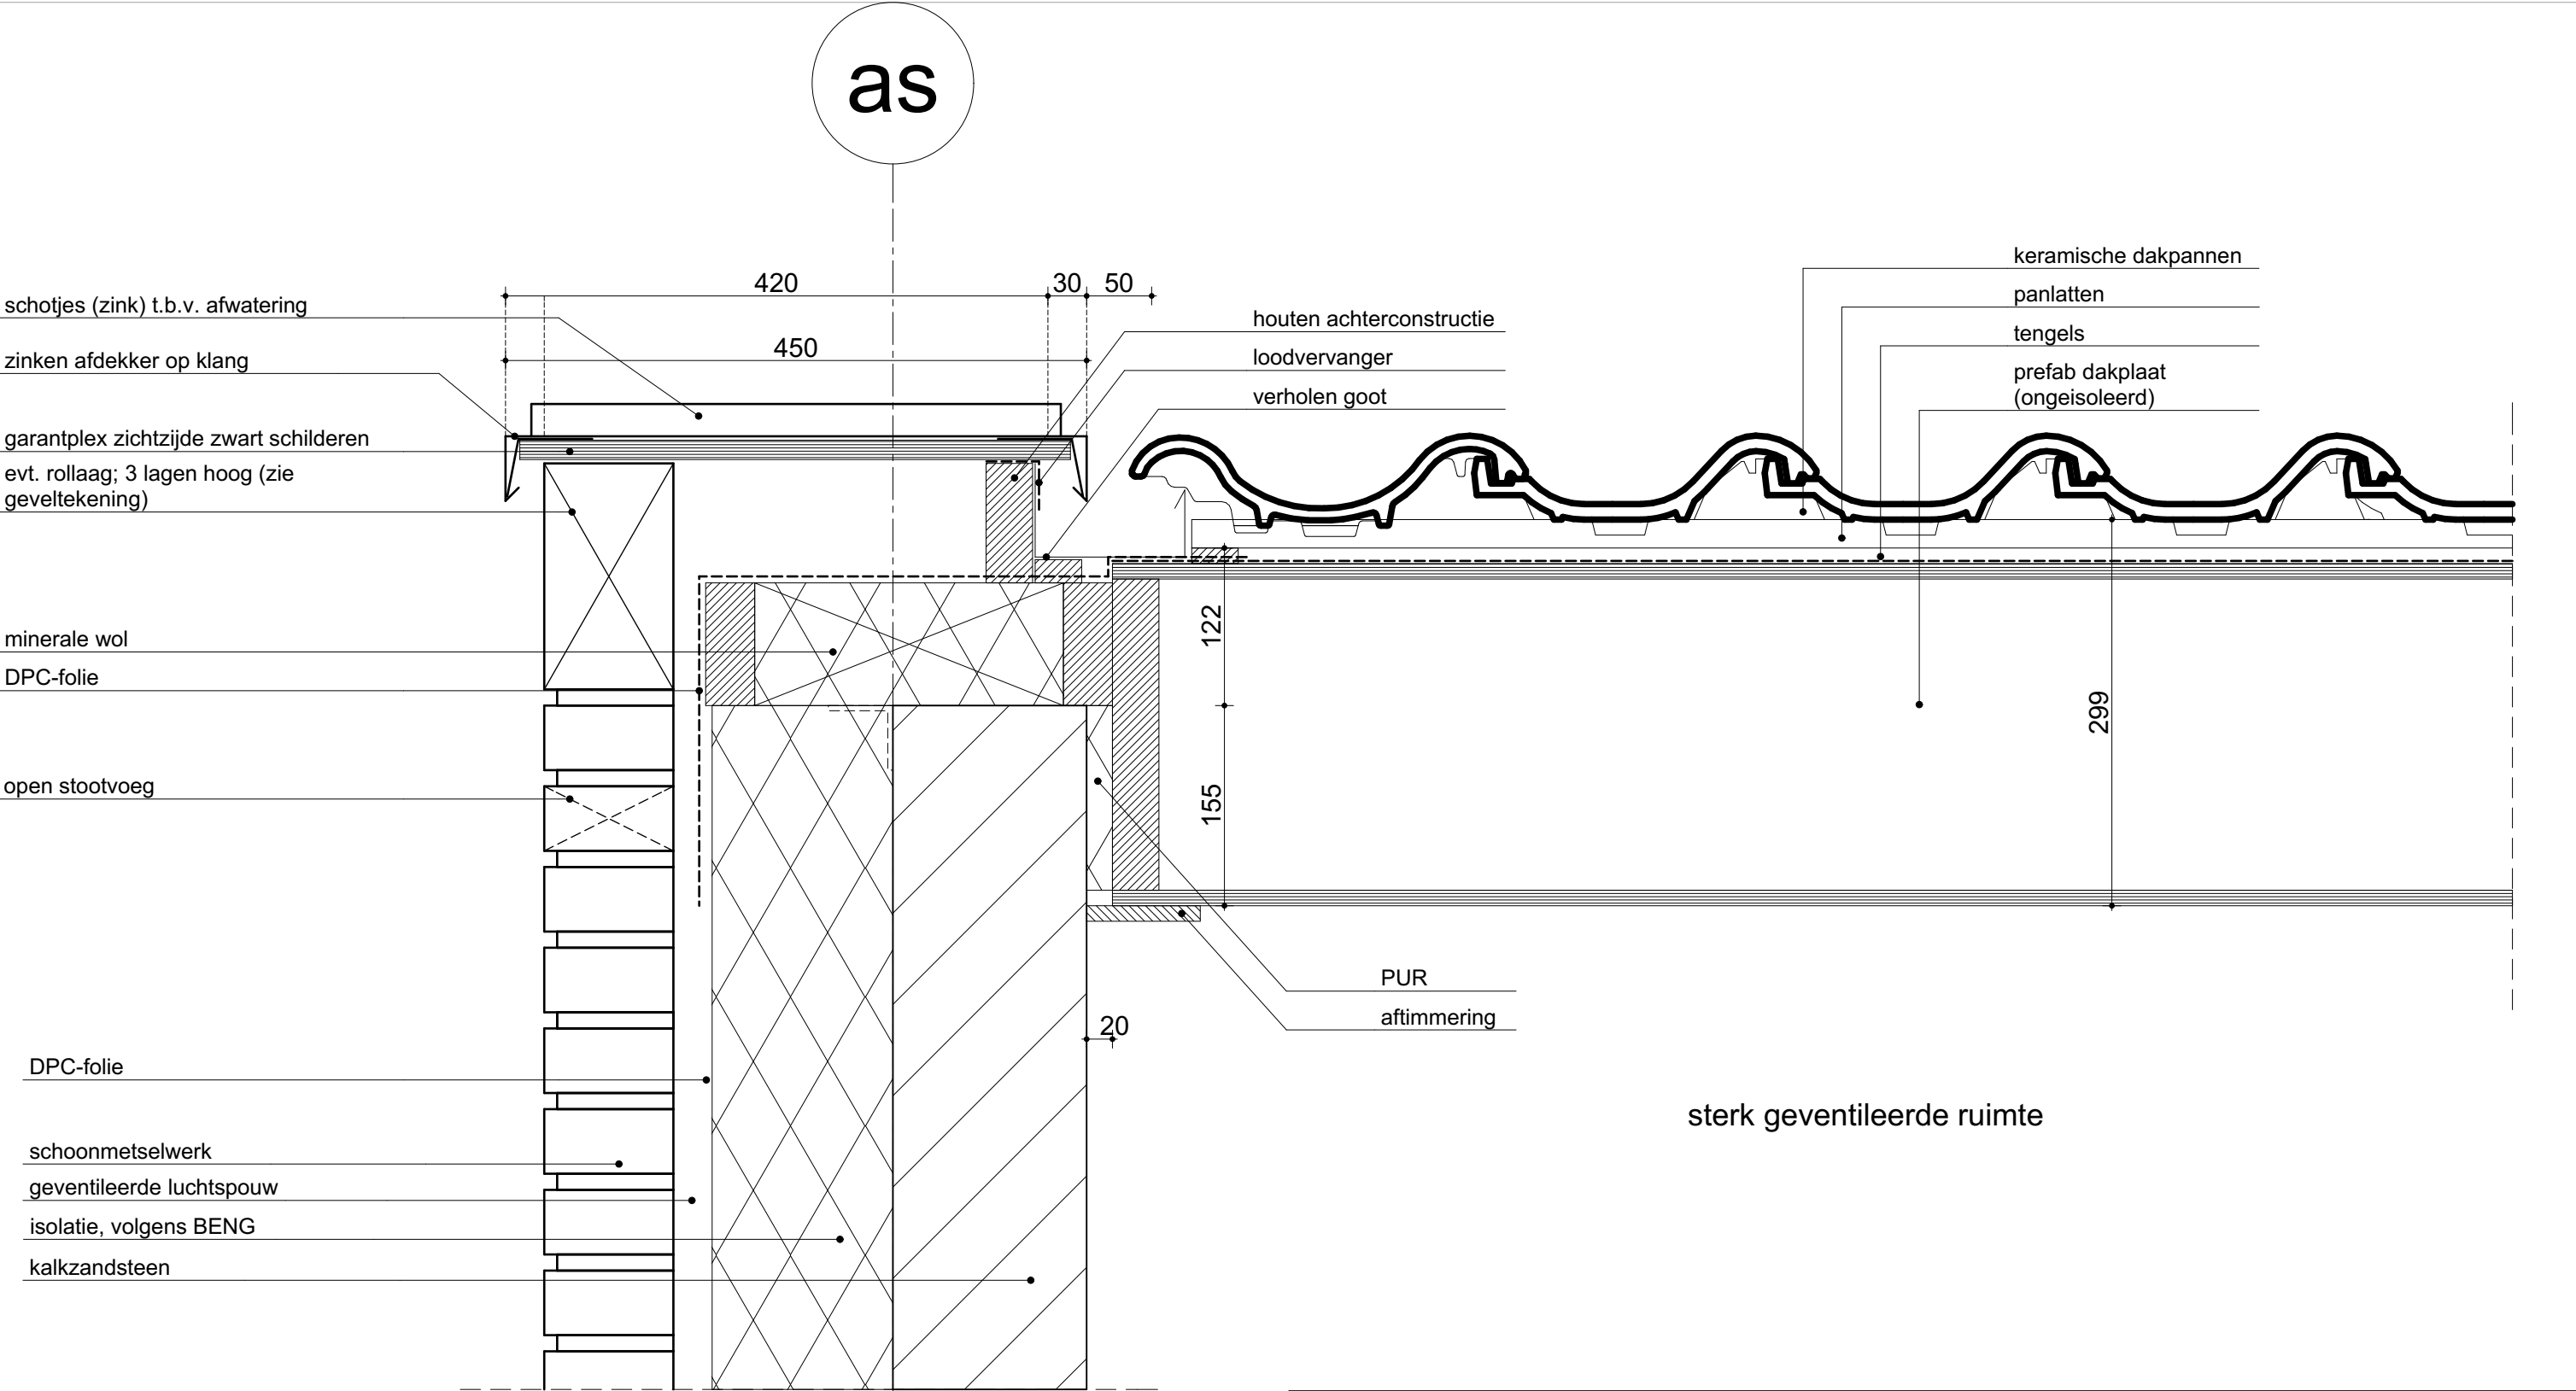

weusten liedenbaum
architecten

Utrechtseweg 310 B09
6812 AR Arnhem

026 443 6972
info@weustenliedenbaum.nl
www.weustenliedenbaum.nl

Project Nieuwbouw huisvesting kleinschalig
wonen te Eibergen

Onderdeel Principe detail K.05

Datum 12-11-2021

Wijziging B Wijziging C

Wijziging D Wijziging E

Project nummer

Status


Schaal

Tekening nummer


BA - 700. K.05

Definitief


1:5

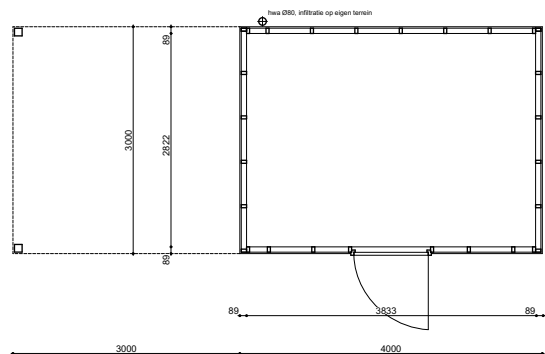


plattegrond

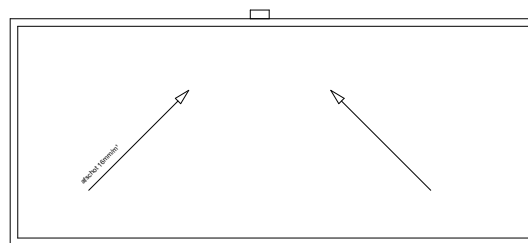


dakoverzicht

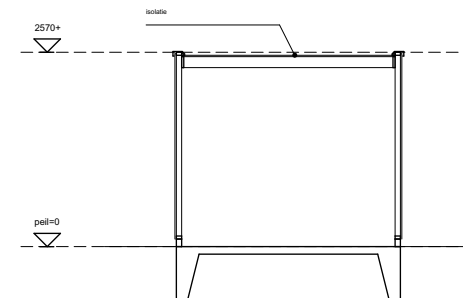


doorsnede
constructie volgt opgave leverancier

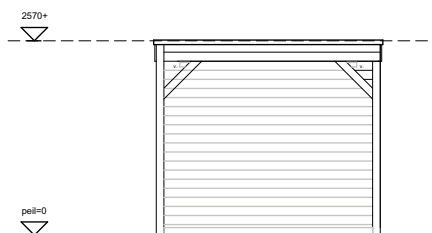


linker zijgevel

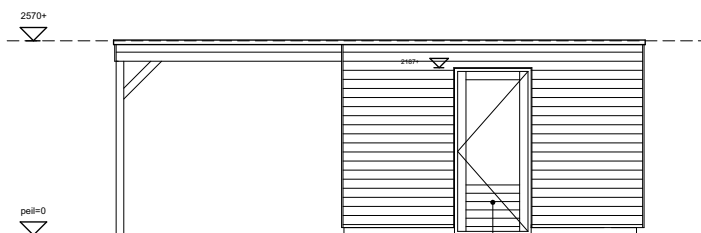

voorgevel

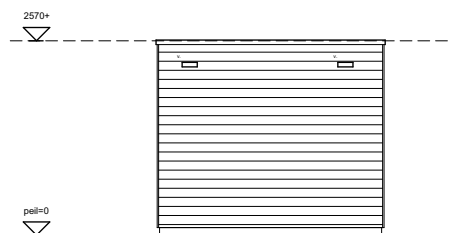

rechter zijgevel

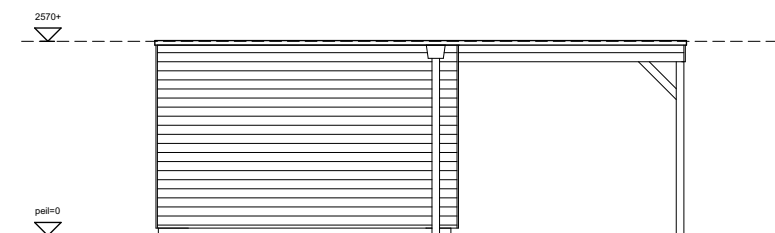

achtergevel

- Houten berging De Groot Vroomshoop o.g.
- Wandopbouw
 - horizontale gevelbeleding, verduurzaam hout (blank)
 - gemiddeld vuren stijp- en regelwerk
 - dakmaat 90x215mm
 - Dakopbouw
 - dakbedekking ICOPAL Universal
 - 50mm isolatie
 - 18mm spaanplaat
 - vuren beklaag

Houten tuigje in deur
gubbele polycarbonaat beglazing 165++

weusten liedenbaum
architecten

Utrechtseweg 310 B09
6812 AR Arnhem

026 443 6972
info@weustenliedenbaum.nl
www.weustenliedenbaum.nl

Project Nieuwbouw huisvesting kleinschalig
wonen te Eibergen

Onderdeel

Vrijstaande berging 14-1694-115DL

Datum 12-11-2021

Wijziging A

Wijziging B

Wijziging C

Wijziging D

Wijziging E

Project nummer

Status

Definitief

Schaal

1:100

Tekening nummer

BA - 010