


Behoort bij besluit van
burgemeester en wethouders
van Berkelland d.d. 12 MEI 2011
nummer: B A 2010134

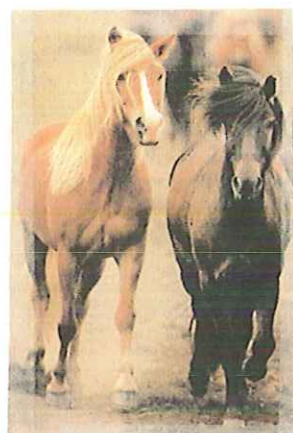

STAL JONSHJARTASHOF
RUURLO

RENVOOI BIJLAGEN:

Blad	1	Plattegronden, Noord- en Zuidgevel	schaal 1:100
Blad	2	Oost- en Westgevel Principe doorsnede	schaal 1:100
Blad	3	Constructiedetails	schaal 1:20
Blad	4	Fundering/riolering, Beg.gr. vloer; verd. vloer, kapplan	schaal 1:100
Blad	5	Sloopplan (computerverkleining)	n.o.s.
Blad	6	Mog. toek. terrein- Indeling	schaal 1:500

**PLAN VOOR DE BOUW VAN EEN BEDRIJFSWONING
AAN DE NIEUWENHUISHOEKWEG NR. 1 TE RUURLO**

Kadastraal bekend te Ruurlo/gem. Berkelland, sectie B, nr. 1867-3132

AANVRAGER: G.F.M. ter Schure
Schoolstraat 26
7271 GJ RUURLO

GEMACHTIGDE:

E Emaus Systeembouw

Borculo
Hesselinks Es 14
Tel: 0545-271754

E: info@emaussysteembouw.nl
I : www.emaussysteembouw.nl

	welstandscommissie	
	gemeente	BSL
	aanvraag	vooroverleg / advies
	akkoord	wel / niet
	datum	15.6.10
	rayonarchitect	



AANVRAAG BOUWVERGUNNING







- OOSTGEVEL -



- WESTGEVEL -

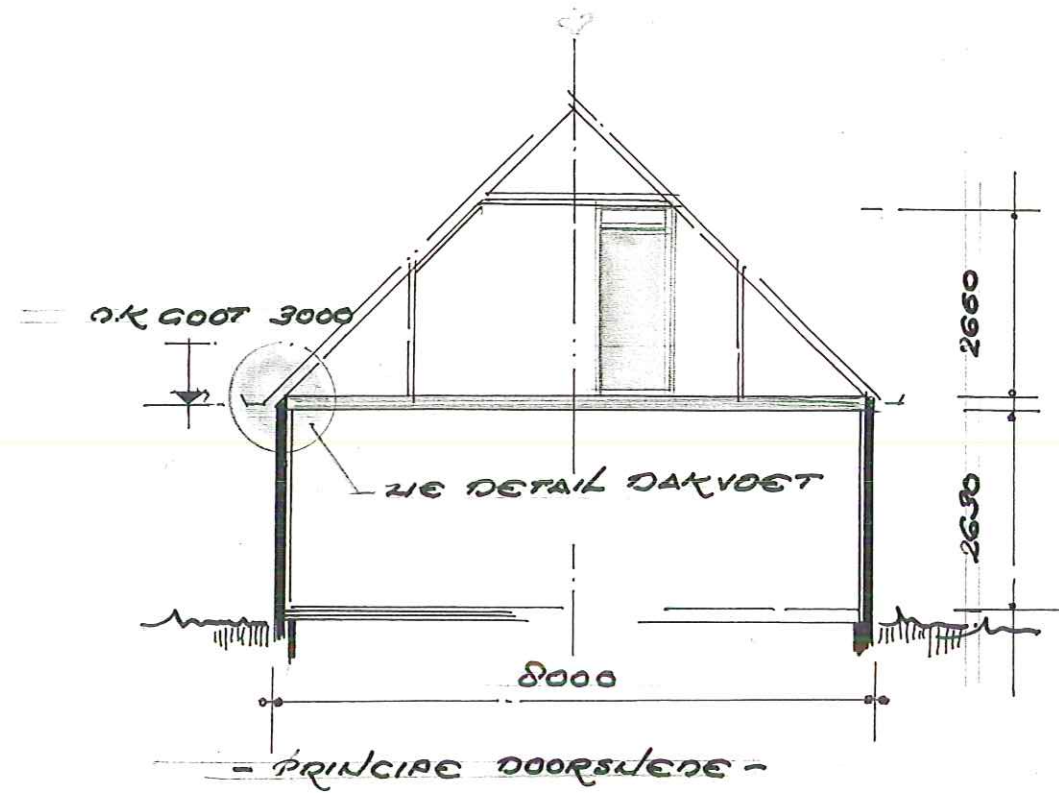

- PRINCIPALE DOORSNEDEN -

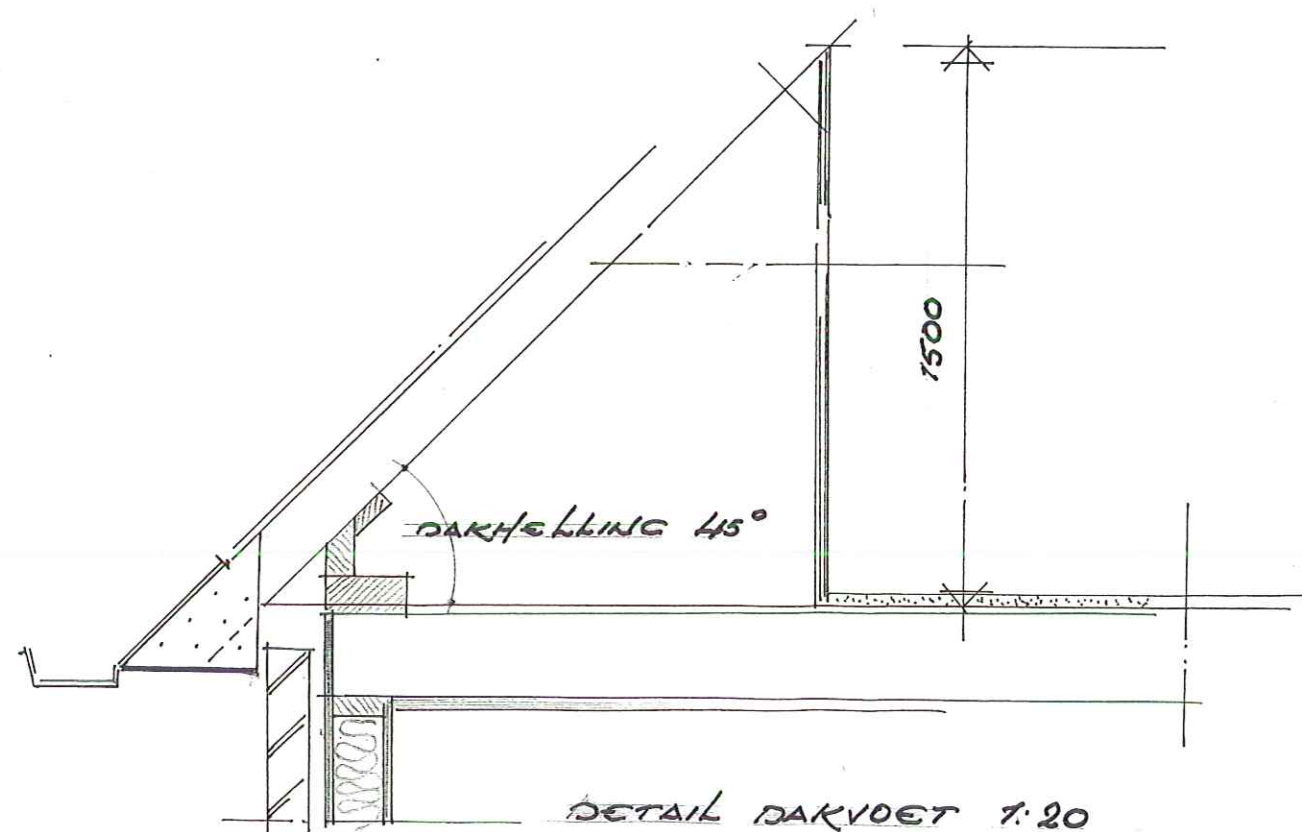

E Emaus Systeembouw

Borculo
Hesselinks Es 14
Tel: 0545-271754




E: info@emaussysteembouw.nl
I: www.emaussysteembouw.nl

PLAN VOOR DE BOUW VAN EEN BEDRIJFSWONING
AAN DE NIEUWENHUISHOEK WEG TE RUURLO
OPDR.GEVER: DHR./MW. G. TER SCHURE, RUURLO
DATUM: 28.01.2010
SCHAAAL: 1:100 / 1:20

GEWIJZIGD:

BLAD

2

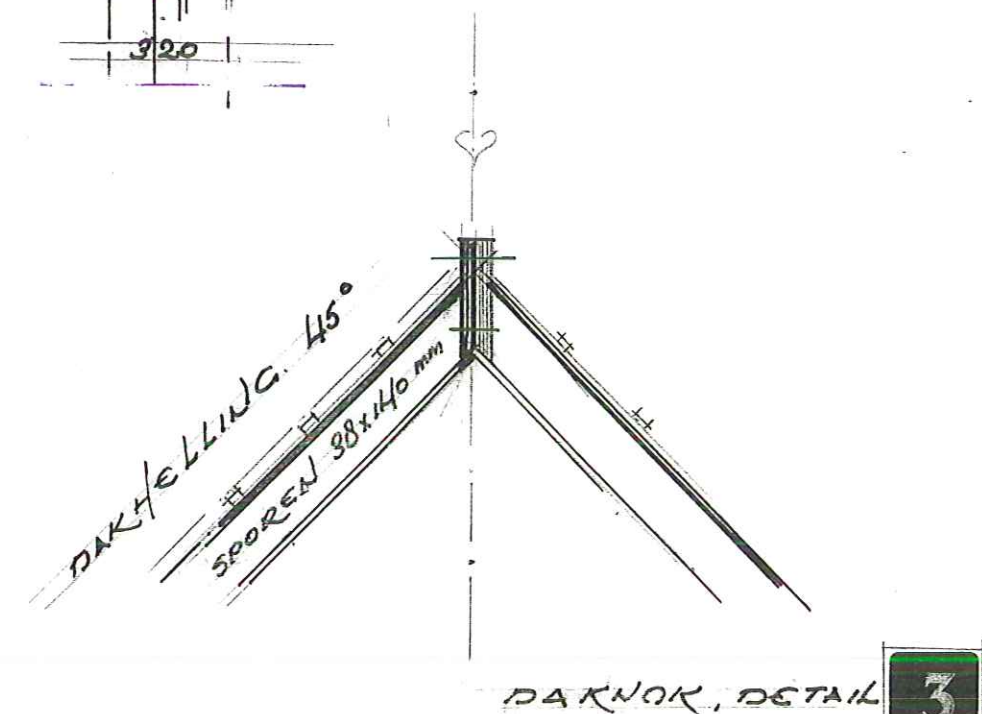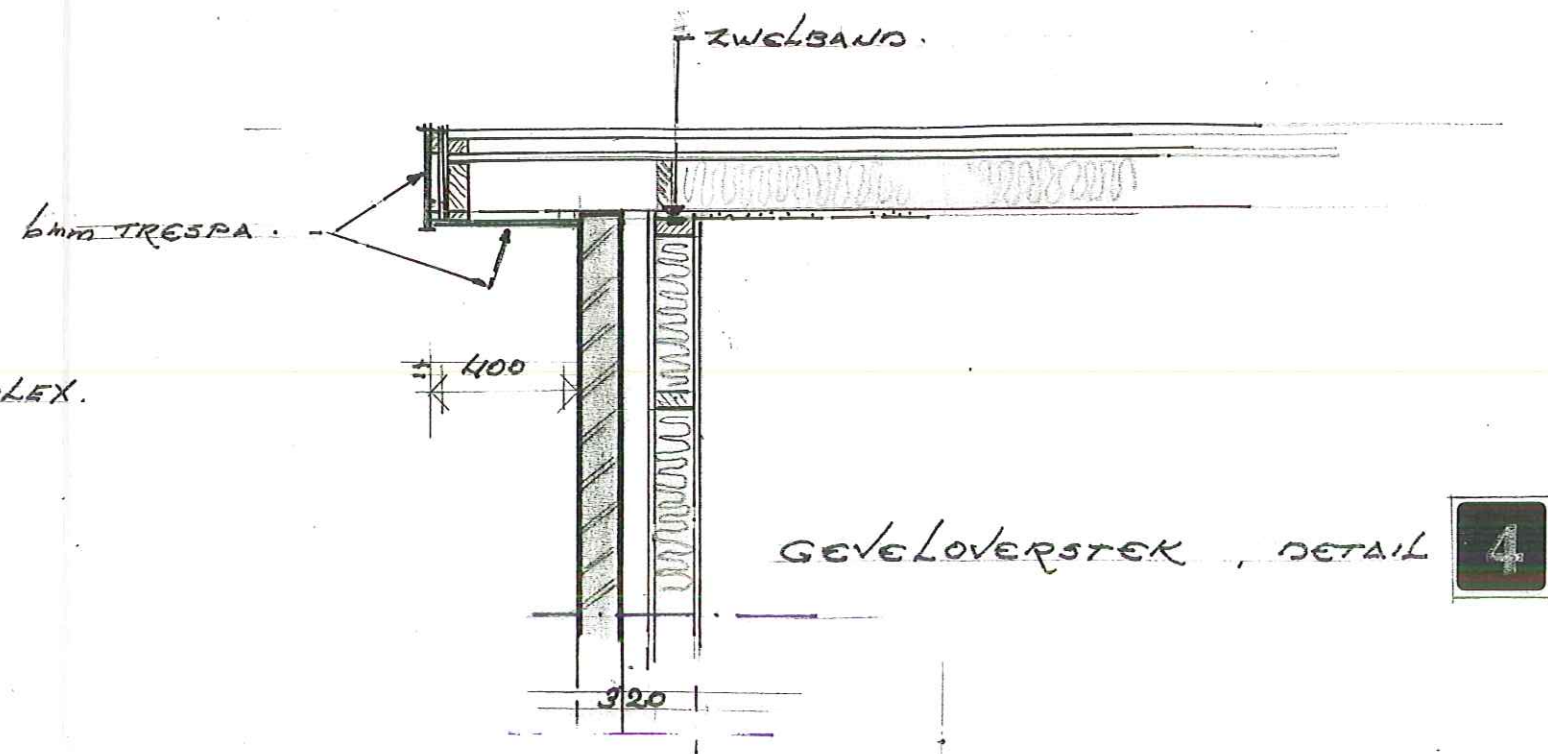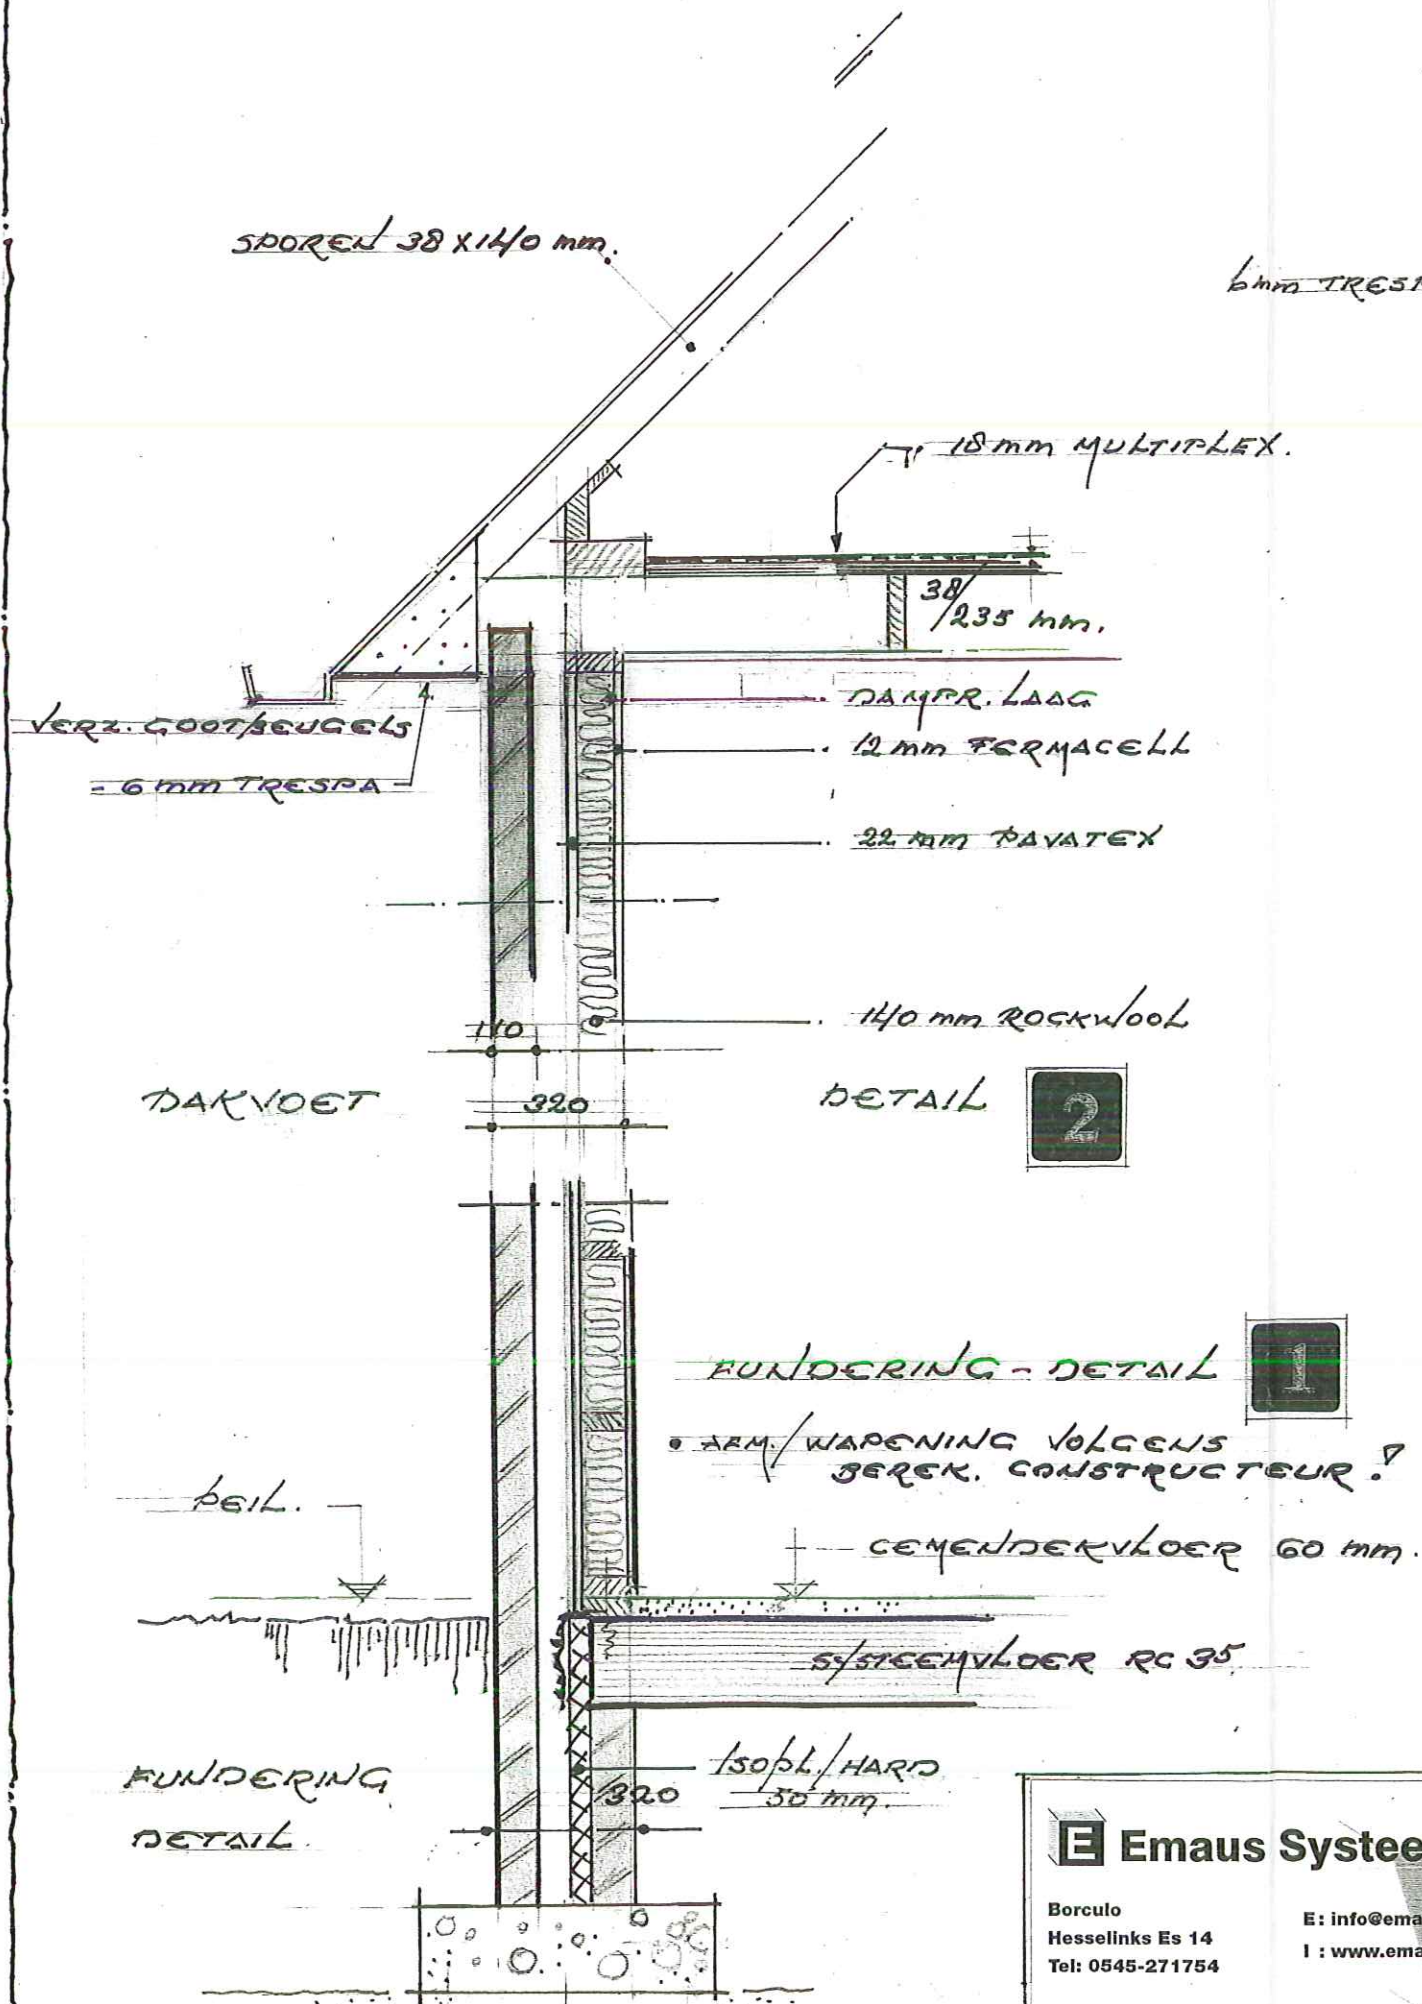

FUNDERING - DETAIL 1

ARM/WAPENING VOLGENS
BEREK. CONSTRUCTEUR?

CEMENTDEKVLOR 60 mm.

5/STEENVLOR RC 35

FUNDERING
DETAIL

— PRINCIPLE DETAILS, SCHAAAL 1:20

Emaus Systeembouw

Borculo
Hesselinks Es 14
Tel: 0545-271754



E: info@emaussysteembouw.nl
I: www.emaussysteembouw.nl

PLAN VOOR DE BOUW VAN EEN BEDRIJFSWONING
AAN DE NIEUWENHUISSHOEKWEG TE RUURLO
OPDR.GEVER: DHR./MW. G. TER SCHURE, RUURLO
DATUM: 28.01.2010
SCHAAAL: 1:20


GEWIJZIGD: 30.01

BLAD

3

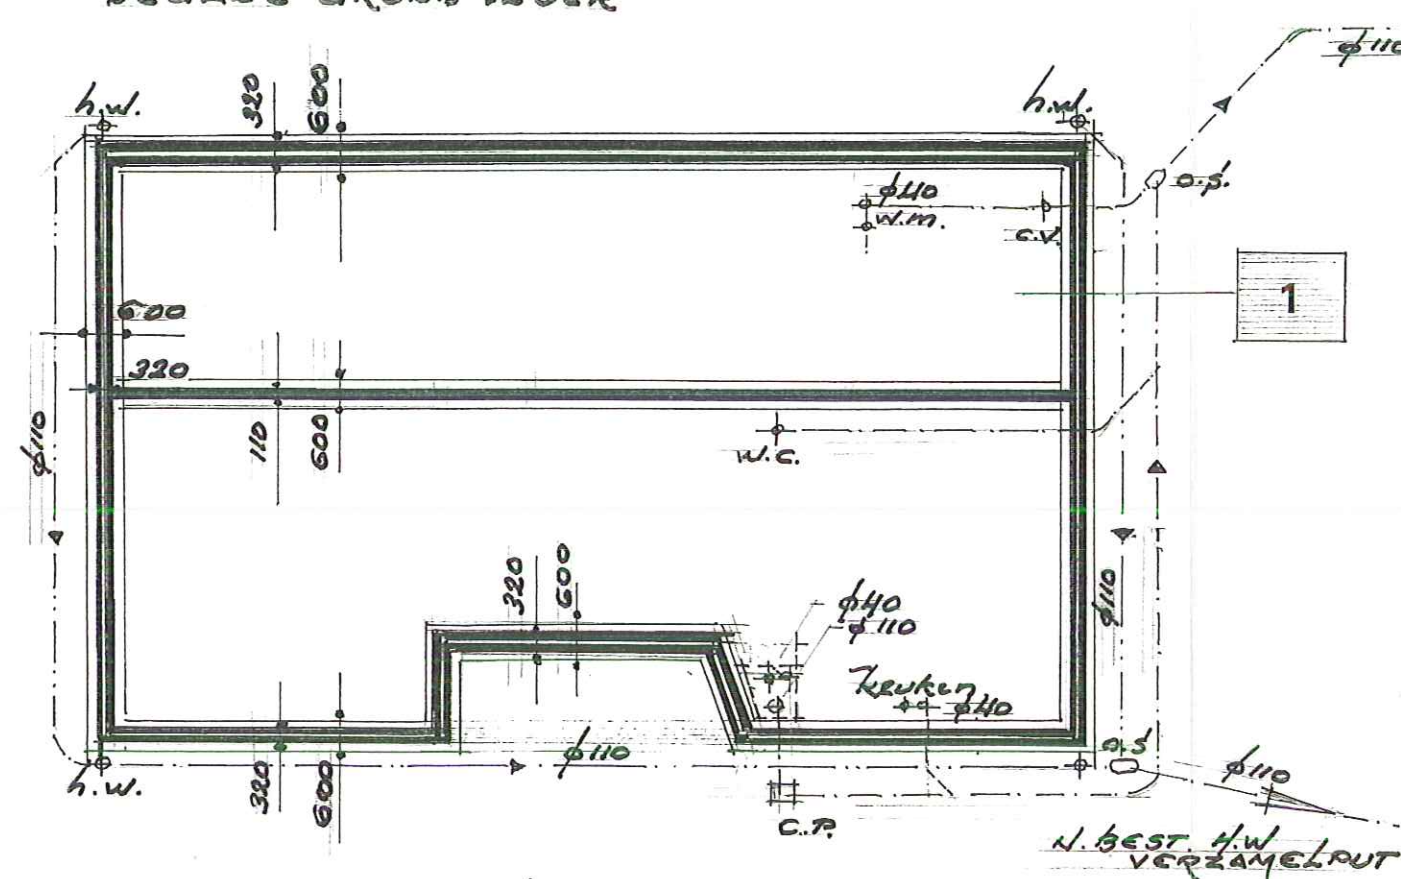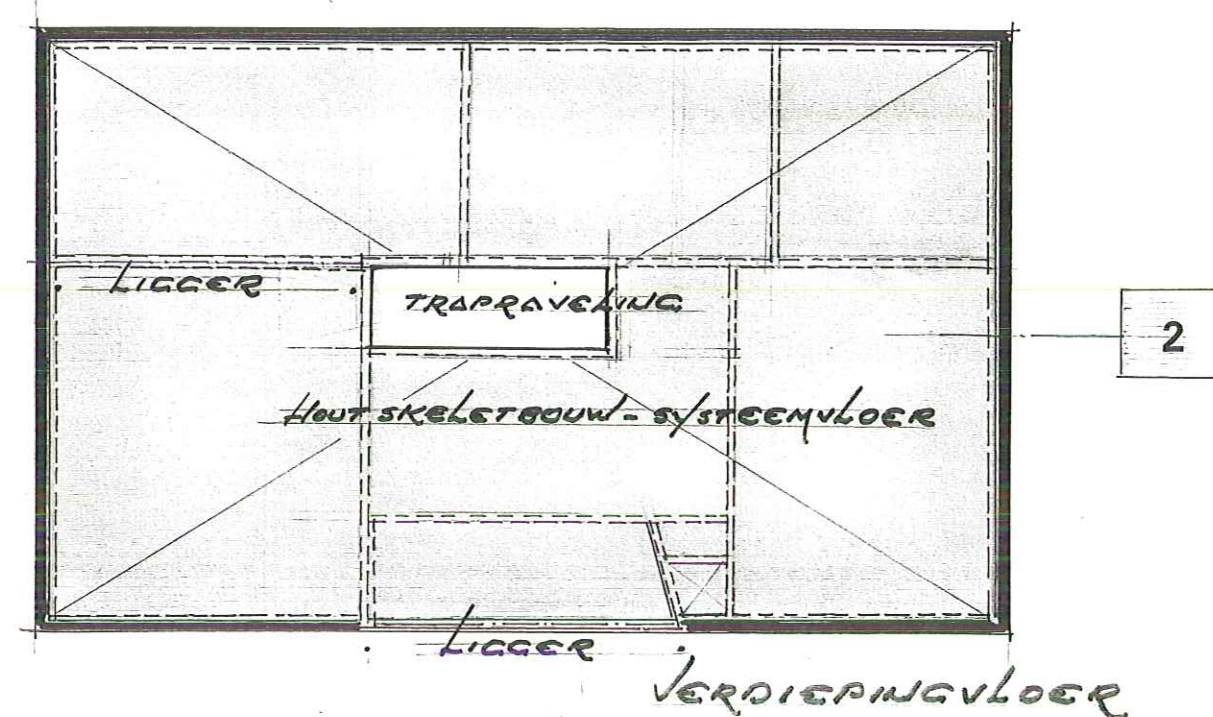


- FUNDERING - RIOLERING -

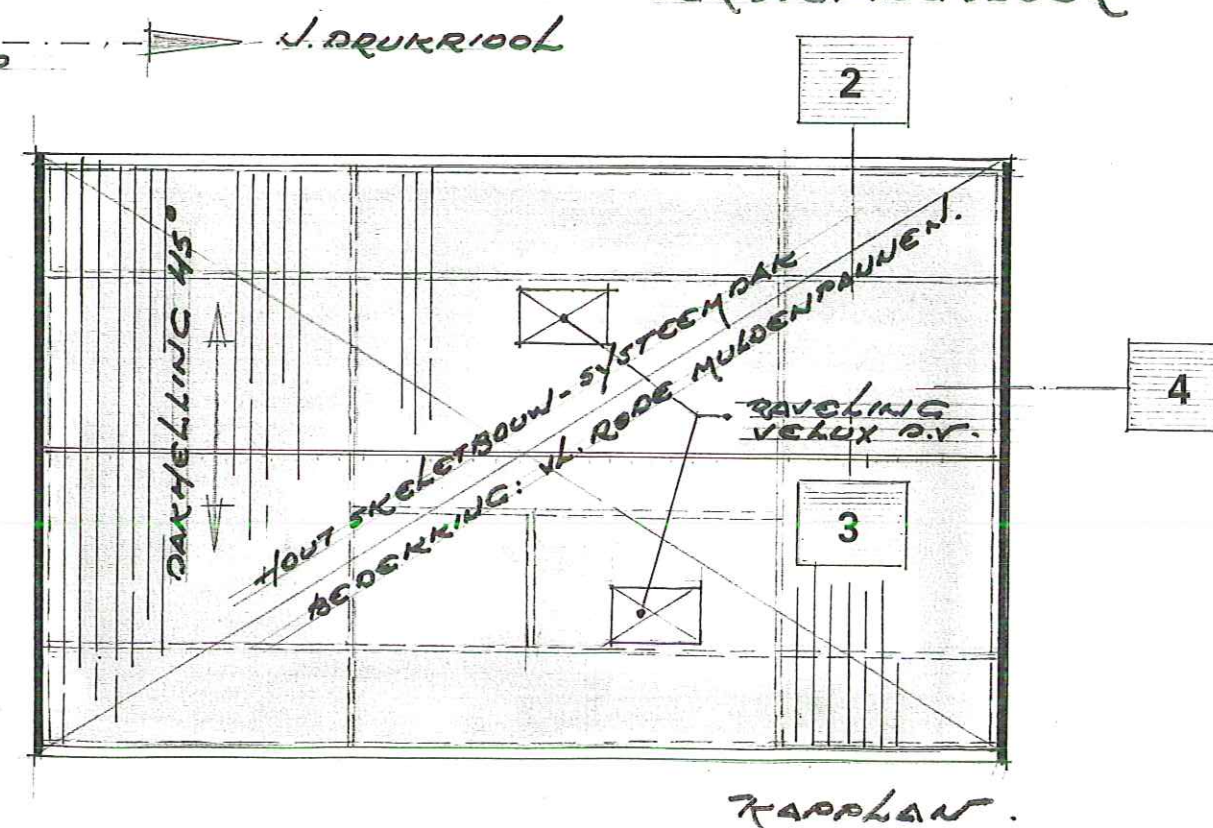

- VOOR DETAILS: ZIE BLAD 3.
- BEREKENINGEN DOOR DE CONSTRUCTEUR!

MOCELYE TOEKOMSTIGE TERREINDELING

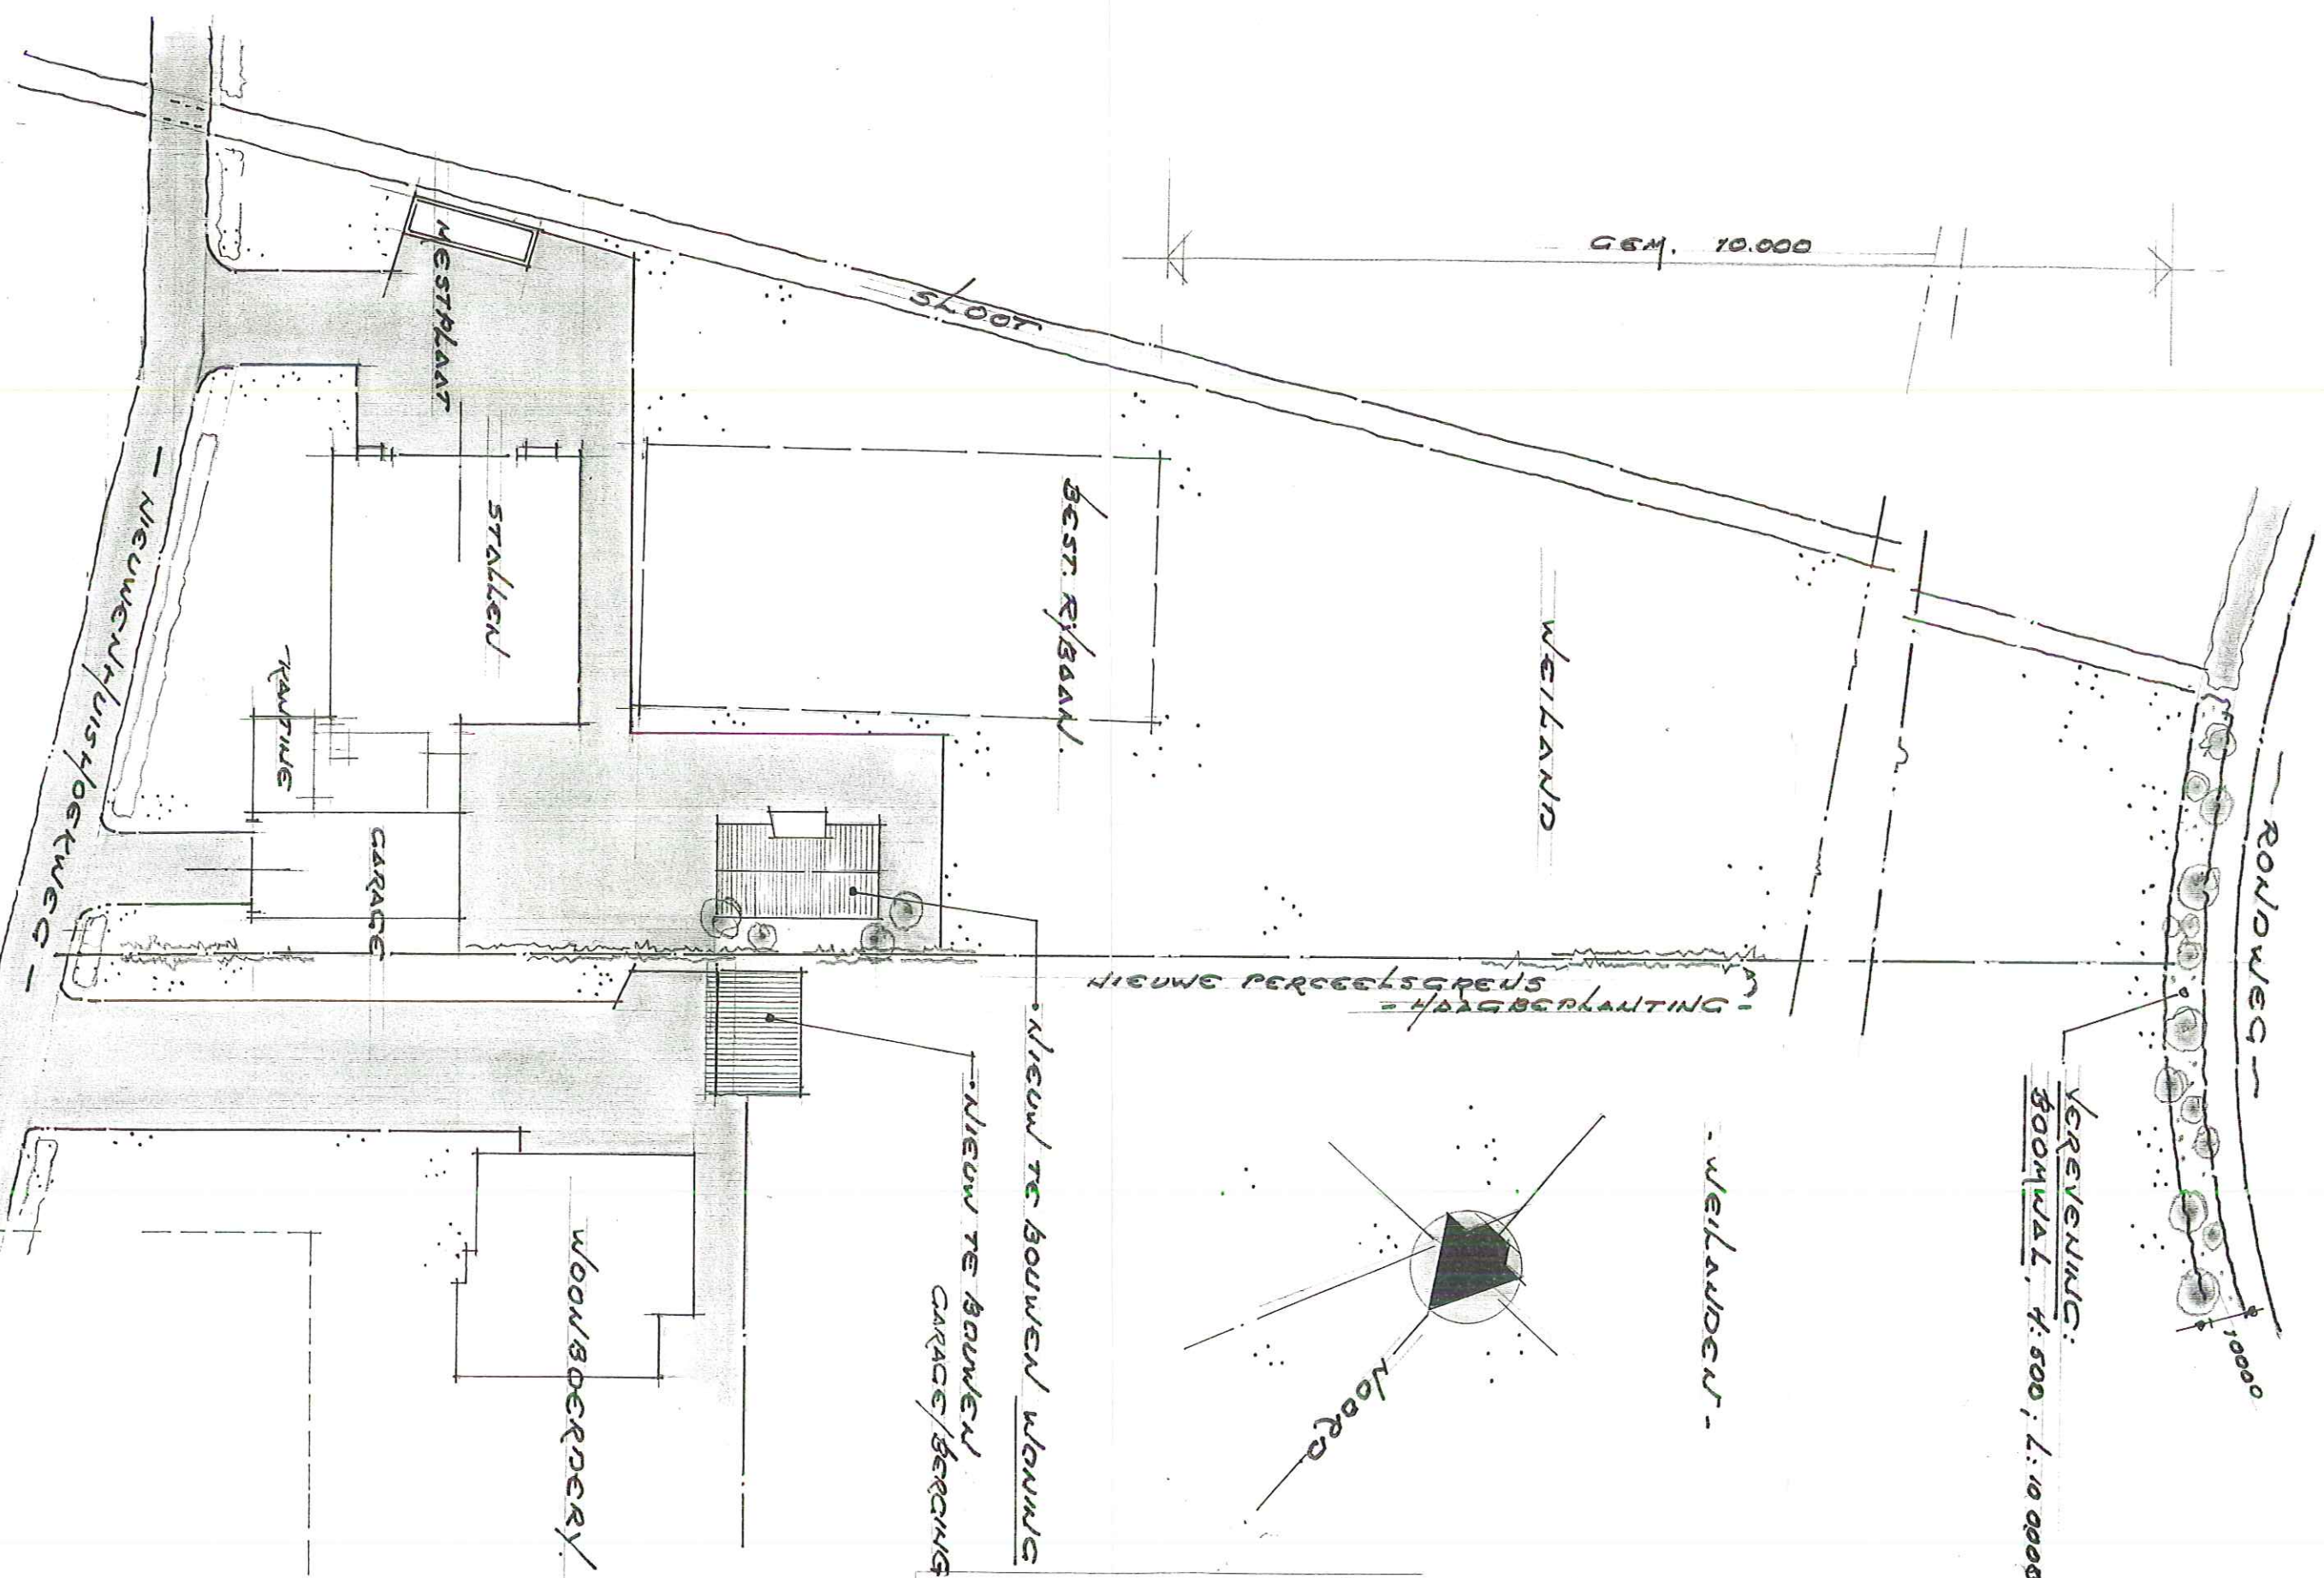

E Emaus Systeembouw

Borculo
Hesselinks Es 14
Tel: 0545-271754
E: info@emaussysteembouw.nl
I: www.emaussysteembouw.nl

PLAN VOOR DE BOUW VAN EEN BEDRIJFSWONING AAN DE NIEUWENHUISHOEKWEG TE RUURLO		BLAD
OPDR.GEVER: DHR./MW. G. TER SCHURE, RUURLO		
DATUM: 04.09.'10	GEWIJZIGD:	
SCHAAL: 1:500		