

Parkeernorm centrum			
functie	parkeer-norm	bezoekers-aandeel	eenheid
appartement	1,3	0,3	woning
woning sociale sector/rijtjeswoning	1,5	0,3	woning
woning middeldure sector	1,8	0,3	woning
woning dure sector	2,0	0,3	woning
serviceflat/aanleunwoning	0,6	0,3	woning
kamerverhuur	0,6	0,2	kamer
kantoren (zonder balie)	1,6	5%	100 m ² bvo
kantoren (met balie)	2,4	20%	100 m ² bvo
detailhandel	3,0	85%	100 m ² bvo
grootschalige detailhandel			100 m ² bvo
tuincentra			100 m ² bvo
arbeidsextensieve/bezoekersextensieve bedrijven (loods, opslag, groothandel/transportbedrijf)	0,7	5%	100 m ² bvo
arbeidsintensieve/bezoekersextensieve bedrijven (industrie, garagebedrijf, werkplaats, transportbedrijf)	2,0	5%	100 m ² bvo
arbeidsextensieve/bezoekersintensieve bedrijven (showroom/toonzaal)	1,1	35%	100 m ² bvo
bedrijfsverzamelgebouw	1,5	10%	100 m ² bvo
café/bar/discotheek/cafetaria	6,0	90%	100 m ² bvo
restaurant	11,0	80%	100 m ² bvo
museum/bibliotheek	0,6	95%	100 m ² bvo
bioscoop/theater/schouwburg	0,3		zitplaats
sporthal	2,0	95%	100 m ² bvo
sportveld (buiten)	20,0	95%	ha. netto terrein
dansstudio/sportschool	3,5	95%	100 m ² bvo
squashbanen	1,5	90%	baan
tennisbanen	2,5	90%	baan
bowlingbaan	2,0	95%	baan
biljartzaal	2,0	95%	tafel
evenementenhal	5,0	99%	100 m ² bvo
zwembad	9,0	90%	100 m ² opp. bassin
cultureel centrum/wijkgebouw	3,0	90%	100 m ² bvo
verpleeg/verzorgingshuis	0,6	60%	wooneenheid
arts/kruisgebouw/therapeut	1,8	65%	behandelkamer
dagonderwijs (HBO/MBO)	6,0		leslokaal
middelbaar onderwijs (VWO/HAVO/vmbo)	1,0		leslokaal
avondonderwijs	0,8		student
basisonderwijs	0,8		leslokaal
crèche/peuterspeelzaal/kinderdagverblijf	0,7		arbeidsplaats
hotel	1,0		kamer
religiegebouw	0,2		zitplaats

Parkeerplaatsen eigen terrein woningen

parkeervoorziening	theoretisch aantal	berekeningsaantal	opmerkingen
enkele oprit zonder garage	1	0,8	oprit minimaal 5 meter diep
lange oprit zonder garage	2	1,0	
dubbele oprit zonder garage	2	1,7	oprit minimaal 4,5 meter breed
garage zonder oprit	1	0,4	
garagebox (niet bij woning)	1	0,5	
garage met enkele oprit	2	1,0	oprit minimaal 5 meter diep
garage met lange oprit	3	1,3	
garage met dubbele oprit	3	1,8	oprit minimaal 4,5 meter breed

Aanwezigheidspercentages

	werkdag			koop-avond	zaterdag		zondag-middag
	overdag	middag	avond		middag	avond	
woningen	50	60	100	90	60	60	70
detailhandel	30	70	20	100	100	0	0
kantoren	100	100	5	10	5	0	0
bedrijven	100	100	5	10	5	0	0
sociaal cultureel	10	40	100	100	60	90	25
sociaal medisch	100	100	30	15	15	5	5
dagonderwijs	100	100	0	0	0	0	0
avondonderwijs	0	0	100	0*	0	0	0
bibliotheek	30	70	100	75	75	0	0
museum	20	45	0	100	100	0	90
restaurant	30	40	90	70	70	100	40
café	30	40	90	75	75	100	45
bioscoop/theater	15	30	90	60	60	100	60
sport	30	50	100	100	100	90	85

* indien koopavond op donderdag 100 %

Parkeernorm rest bebouwde kom			
functie	parkeer- norm	bezoekers- aandeel	eenheid
appartement	1,5	0,3	woning
woning sociale sector/rijtjeswoning	1,5	0,3	woning
woning middeldure sector	1,8	0,3	woning
woning dure sector	2,0	0,3	woning
serviceflat/aanleunwoning	0,6	0,3	woning
kamerverhuur	0,6	0,2	kamer
kantoren (zonder balie)	1,6	5%	100 m ² bvo
kantoren (met balie)	2,4	20%	100 m ² bvo
detailhandel	3,5	85%	100 m ² bvo
grootschalige detailhandel	7,5		100 m ² bvo
Tuincentra	7,5		100 m ² bvo
arbeidsextensieve/bezoekersextensieve bedrijven (loods,opslag,groothandel/transportbedrijf)	0,7	5%	100 m ² bvo
arbeidsintensieve/bezoekersextensieve bedrijven (industrie,garagebedrijf,werkplaats,transportbedrijf)	2,0	5%	100 m ² bvo
arbeidsextensieve/bezoekersintensieve bedrijven (showroom/toonzaal)	1,3	35%	100 m ² bvo
bedrijfsverzamelgebouw	1,5	10%	100 m ² bvo
café/bar/discotheek/cafetaria	6,0	90%	100 m ² bvo
restaurant	11,0	80%	100 m ² bvo
museum/bibliotheek	0,6	95%	100 m ² bvo
bioscoop/theater/schouwburg	0,3		zitplaats
sporthal	2,5	95%	100 m ² bvo
sportveld (buiten)	20,0	95%	ha. netto terrein
dansstudio/sportschool	3,5	95%	100 m ² bvo
squashbanen	1,5	90%	baan
tennisbanen	2,5	90%	baan
golfbaan	7,0	95%	hole
bowlingbaan	2,0	95%	baan
biljartzaal	2,0	95%	tafel
evenementenhal	6,0	99%	100 m ² bvo
zwembad	10,0	90%	100 m ² opp.bassin
cultureel centrum/wijkgebouw	3,0	90%	100 m ² bvo
verpleeg/verzorgingshuis	0,6	60%	wooneenheid
arts/kruisgebouw/therapeut	1,8	65%	behandelkamer
dagonderwijs (HBO/MBO)	6,0		leslokaal
middelbaar onderwijs (VWO/HAVO/Vmbo)	1,0		leslokaal
avondonderwijs	0,8		student
basisonderwijs	0,8		leslokaal
crèche/peuterspeelzaal/kinderdagverblijf	0,7		arbeidsplaats
hotel	1,0		kamer

religiegebouw	0,2	zitplaats
begraafplaatsen	20,0	gelijktijdige begrafenis


Parkeerplaatsen eigen terrein woningen

parkeervoorziening	theoretisch aantal	berekeningsaantal	opmerkingen
enkele oprit zonder garage	1	0,8	oprit minimaal 5 meter diep
lange oprit zonder garage	2	1,0	
dubbele oprit zonder garage	2	1,7	oprit minimaal 4,5 meter breed
garage zonder oprit	1	0,4	
garagebox (niet bij woning)	1	0,5	
garage met enkele oprit	2	1,0	oprit minimaal 5 meter diep
garage met lange oprit	3	1,3	
garage met dubbele oprit	3	1,8	oprit minimaal 4,5 meter breed



Aanwezigheidspercentages


	werkdag			koop- avond	zaterdag		zondag- middag
	overdag	middag	avond		middag	avond	
woningen	50	60	100	90	60	60	70
detailhandel	30	70	20	100	100	0	0
kantoren	100	100	5	10	5	0	0
bedrijven	100	100	5	10	5	0	0
sociaal cultureel	10	40	100	100	60	90	25
sociaal medisch	100	100	30	15	15	5	5
dagonderwijs	100	100	0	0	0	0	0
avondonderwijs	0	0	100	0*	0	0	0
bibliotheek	30	70	100	75	75	0	0
museum	20	45	0	100	100	0	90
restaurant	30	40	90	70	70	100	40
café	30	40	90	75	75	100	45
bioscoop/theater	15	30	90	60	60	100	60
sport	30	50	100	100	100	90	85

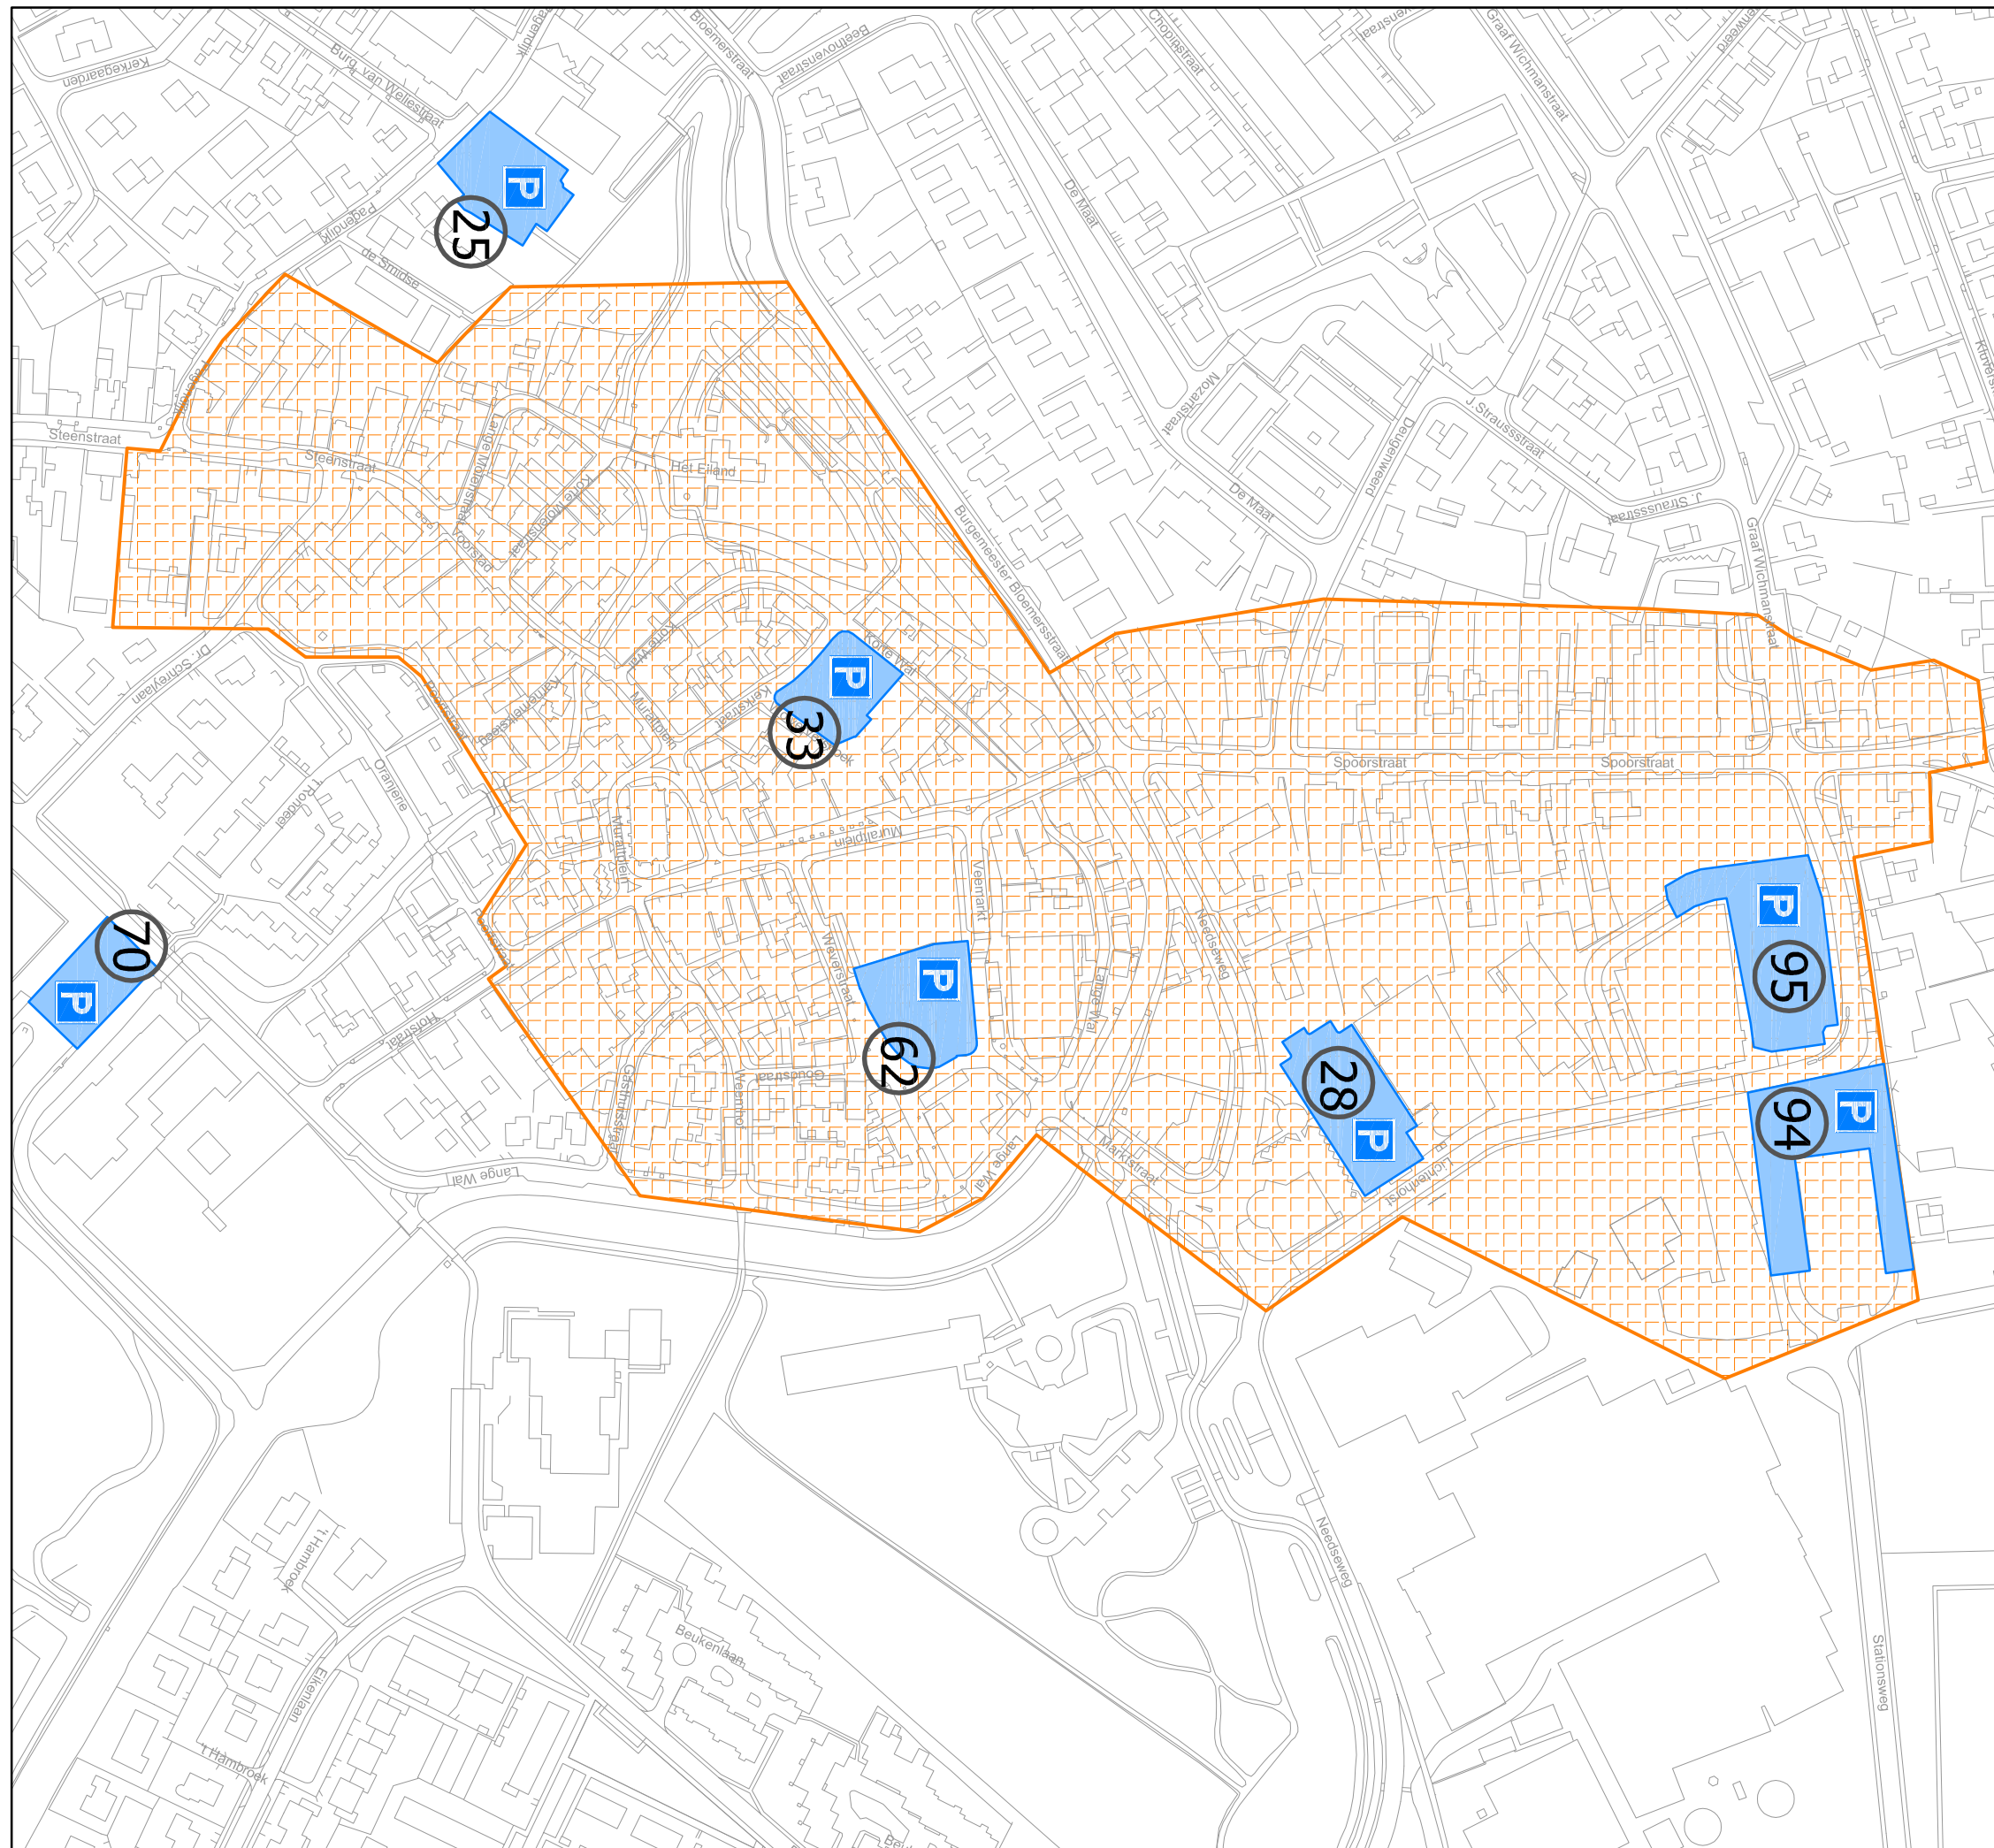* indien koopavond op donderdag 100 %



LEGENDA

-  Centrumgebied
-  Parkeergelegenheid
-  Parkeergarage
-  Niet openbaar
-  Aantal beschikbare parkeerplaatsen

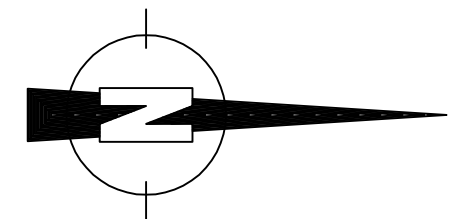

Project: **Parkeren**

Onderwerp: **Borculo**

Datum: 14/05/2008
Getekend: E.Kerkveld
Gezien: J.Heineman

Schaal: 1:2500
Formaat: A3
Afmeting: 420 x 297 mm