
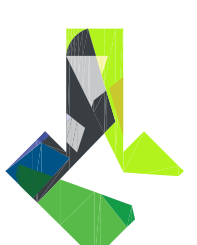
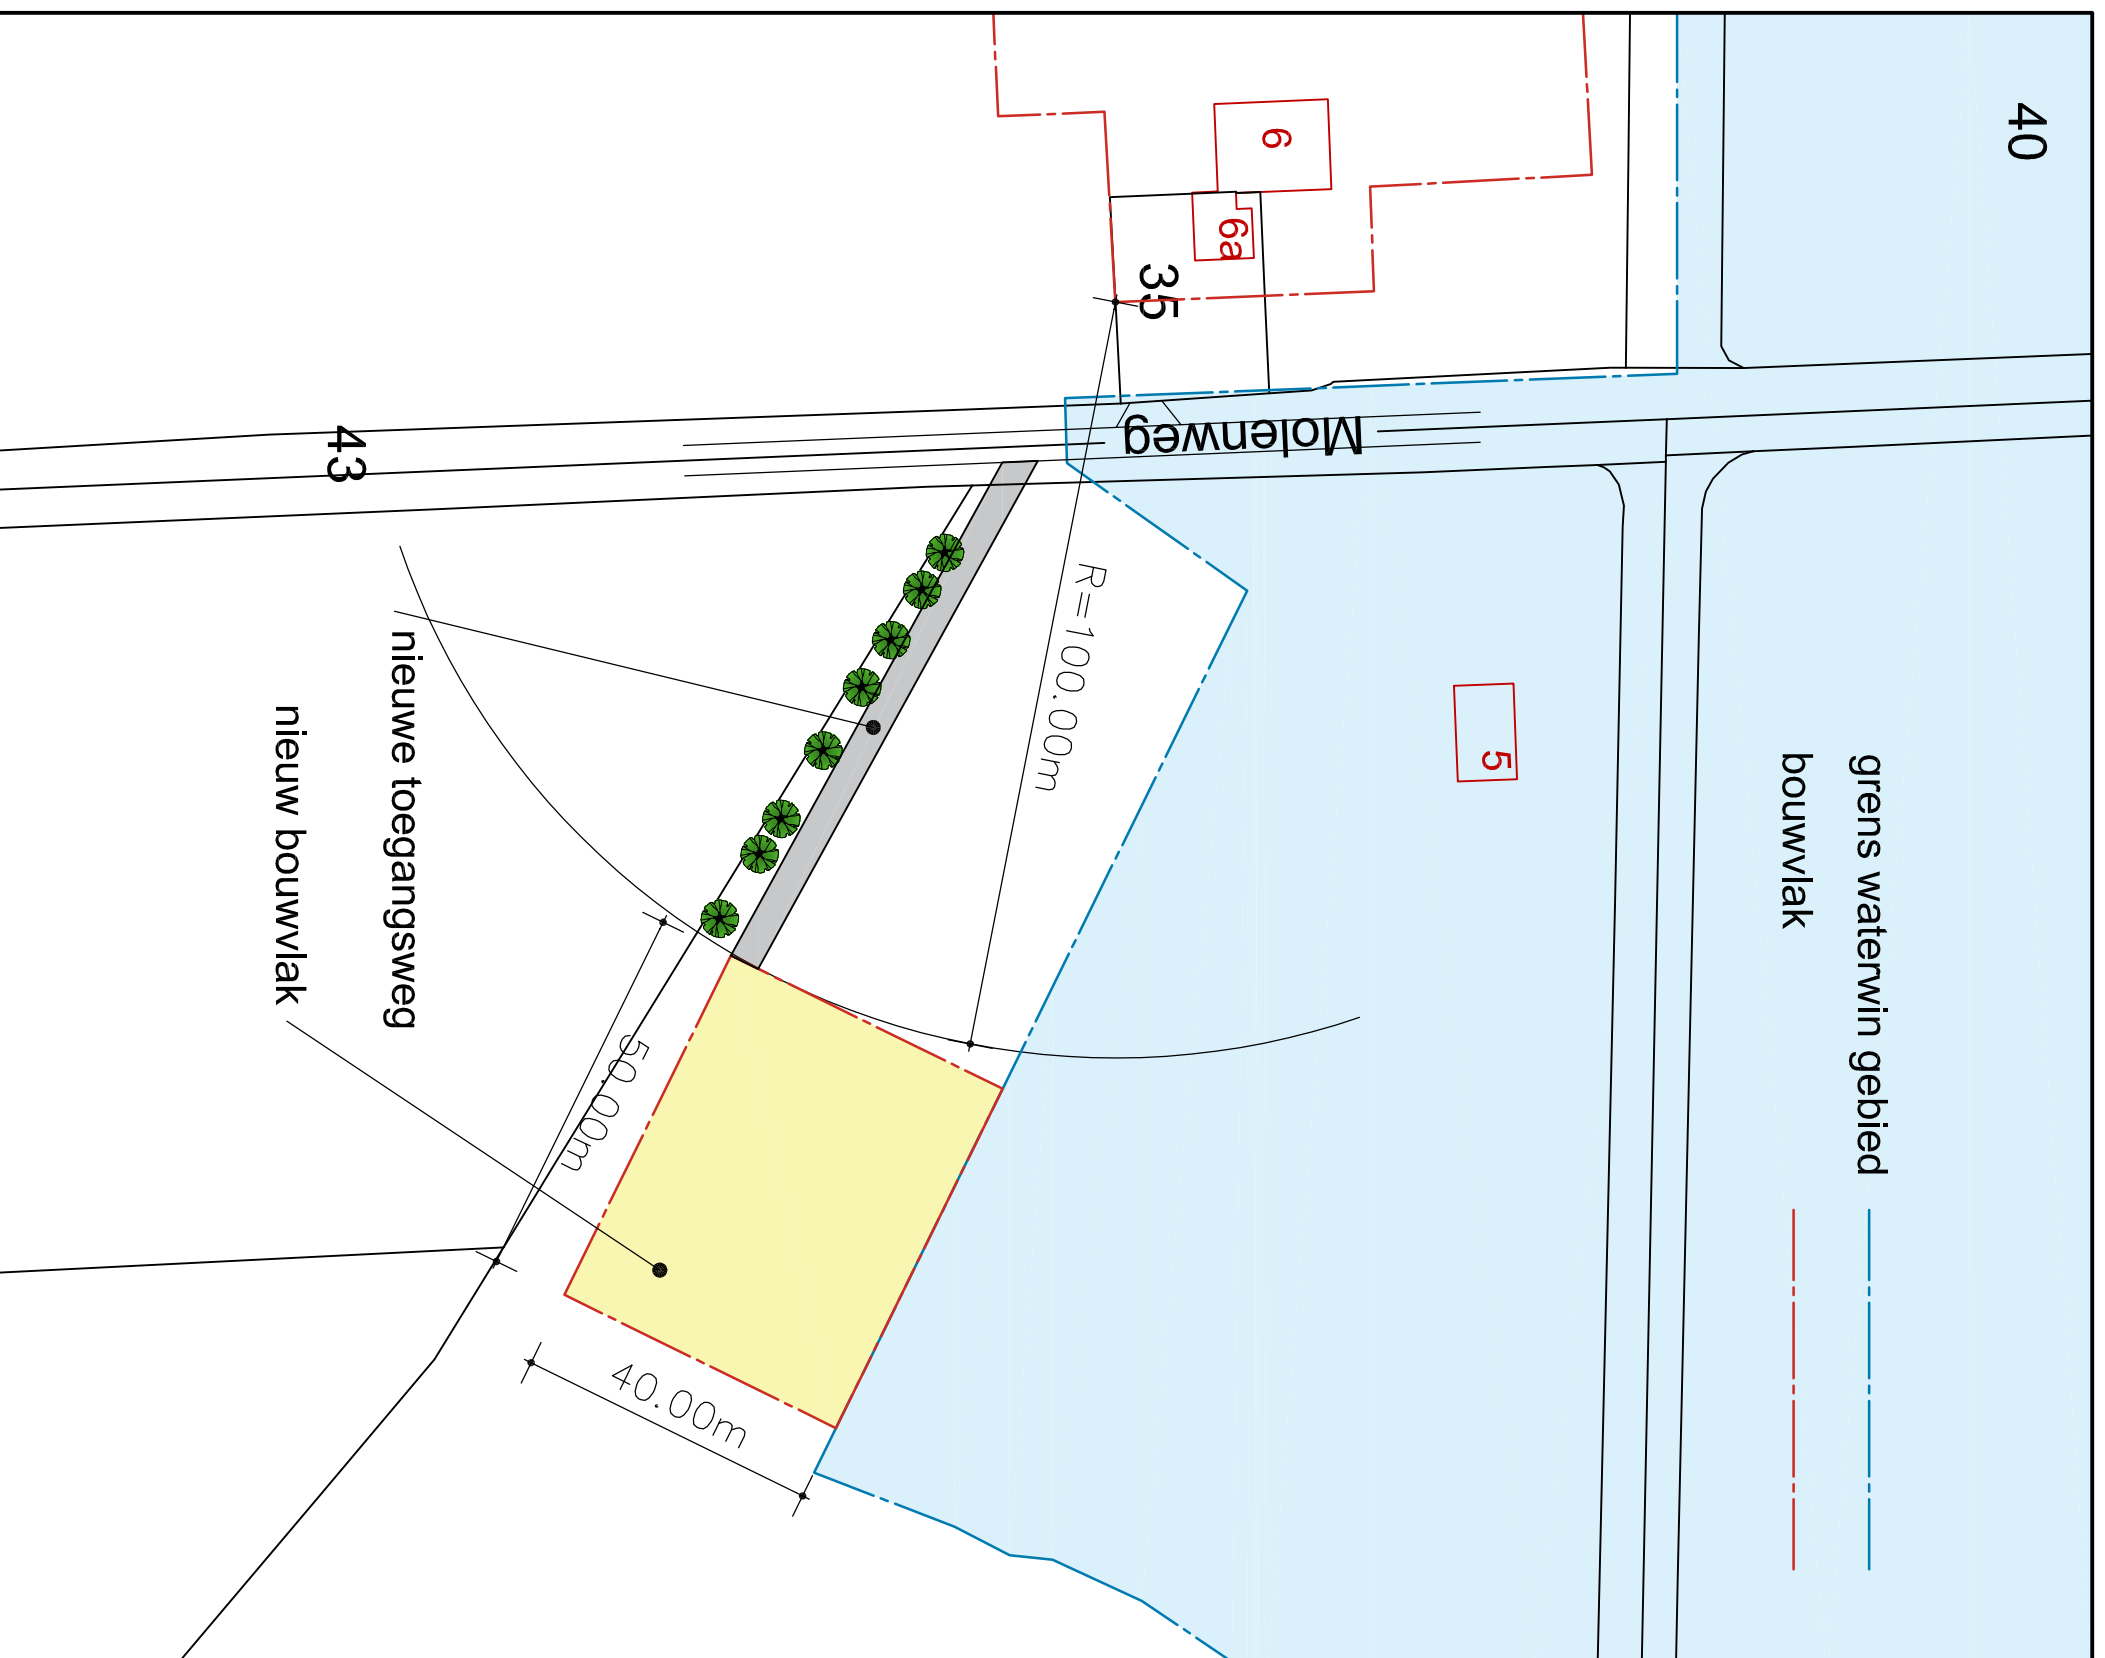


Gemeente : Berkelland
 Kadastrale gemeente : Eibergen
 Sectie : AB
 Sectienummer : 215
 Schaal : 1:2000

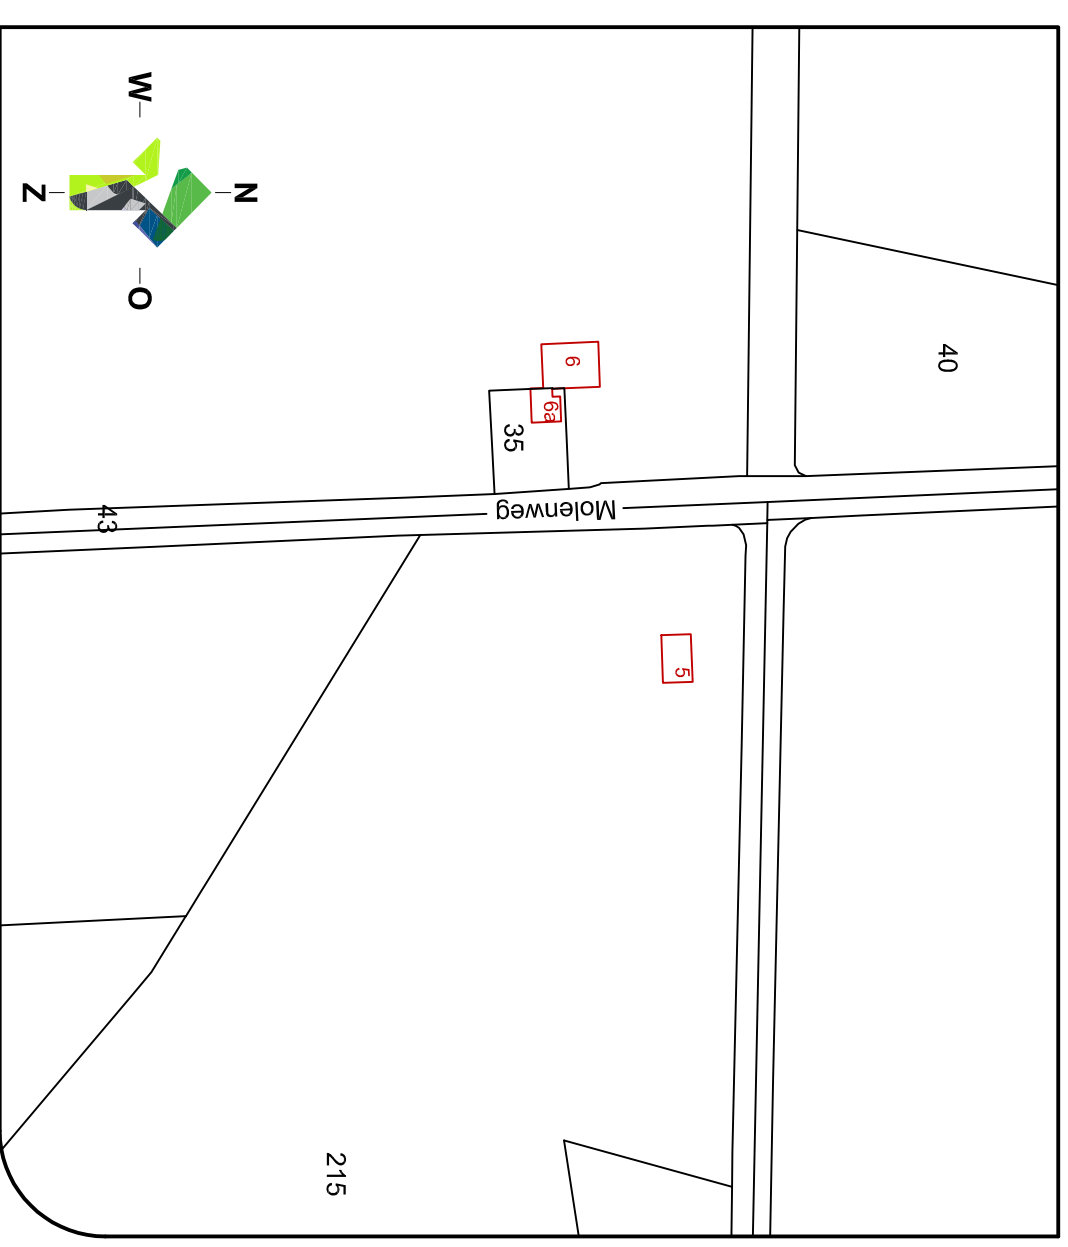

LOCIS
 ADVISEURS

Leeuwerikstraat 33a
 7051 XD Varsseveld
 Tel: 0315-820100
 Fax: 0315-820109
 Internet: www.locisadviseurs.nl

Projectomschrijving: wijziging bouwvlak		Datum:	18-02-2019
Fase: concept	Onderwerp: wijziging bouwvlak i.v.m. waterwingebied	Wijzigingsdatum 1:	27-02-2019
Locatie: Molenweg 5 7151 NL Eibergen		Wijzigingsdatum 2:	05-04-2019
		Wijzigingsdatum 3:	
		Wijzigingsdatum 4:	
		Schaal:	1:1000
		Tekenaar:	BL
Opdrachtgever: Eibarg BV Molenweg 5 7151 NL Eibergen		Formaat:	A3
		Tekeningnummer:	19-1515-Situatie

Deze tekening mag alleen vermenigvuldigd en/of aan derden verstrekt worden met toestemming van Locis Adviseurs.