



VOORGEVEL

RECHTERZIJGEVEL


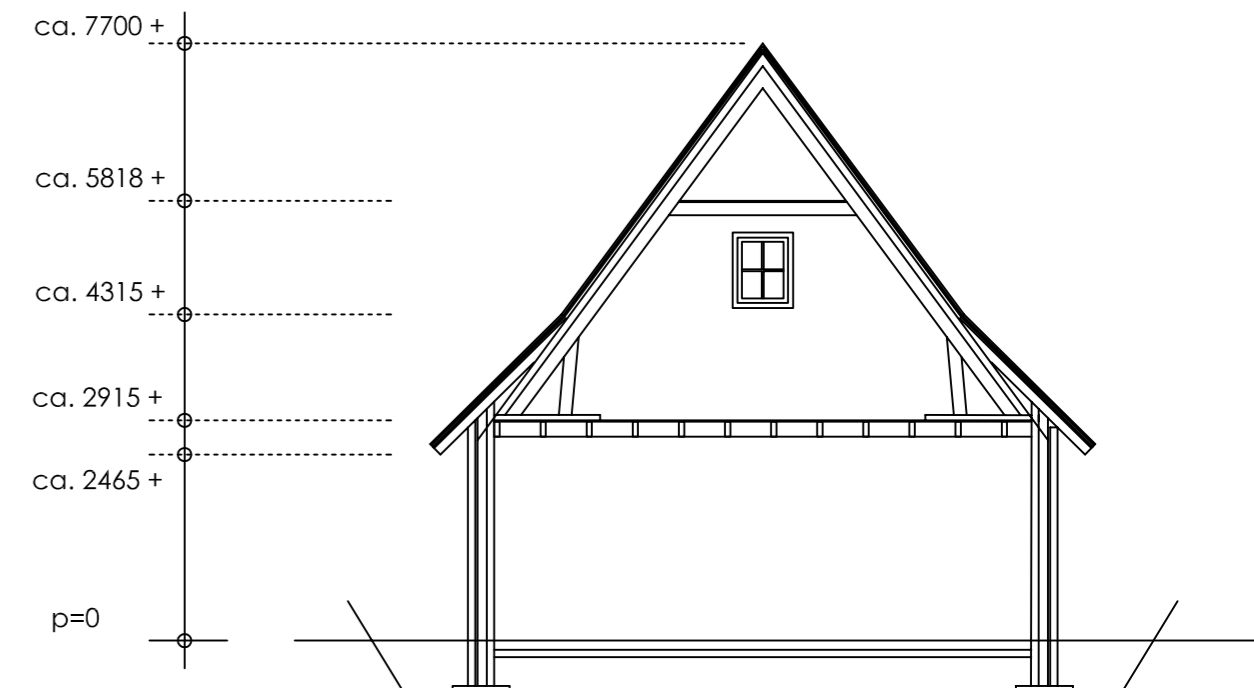


DOORSNEDE

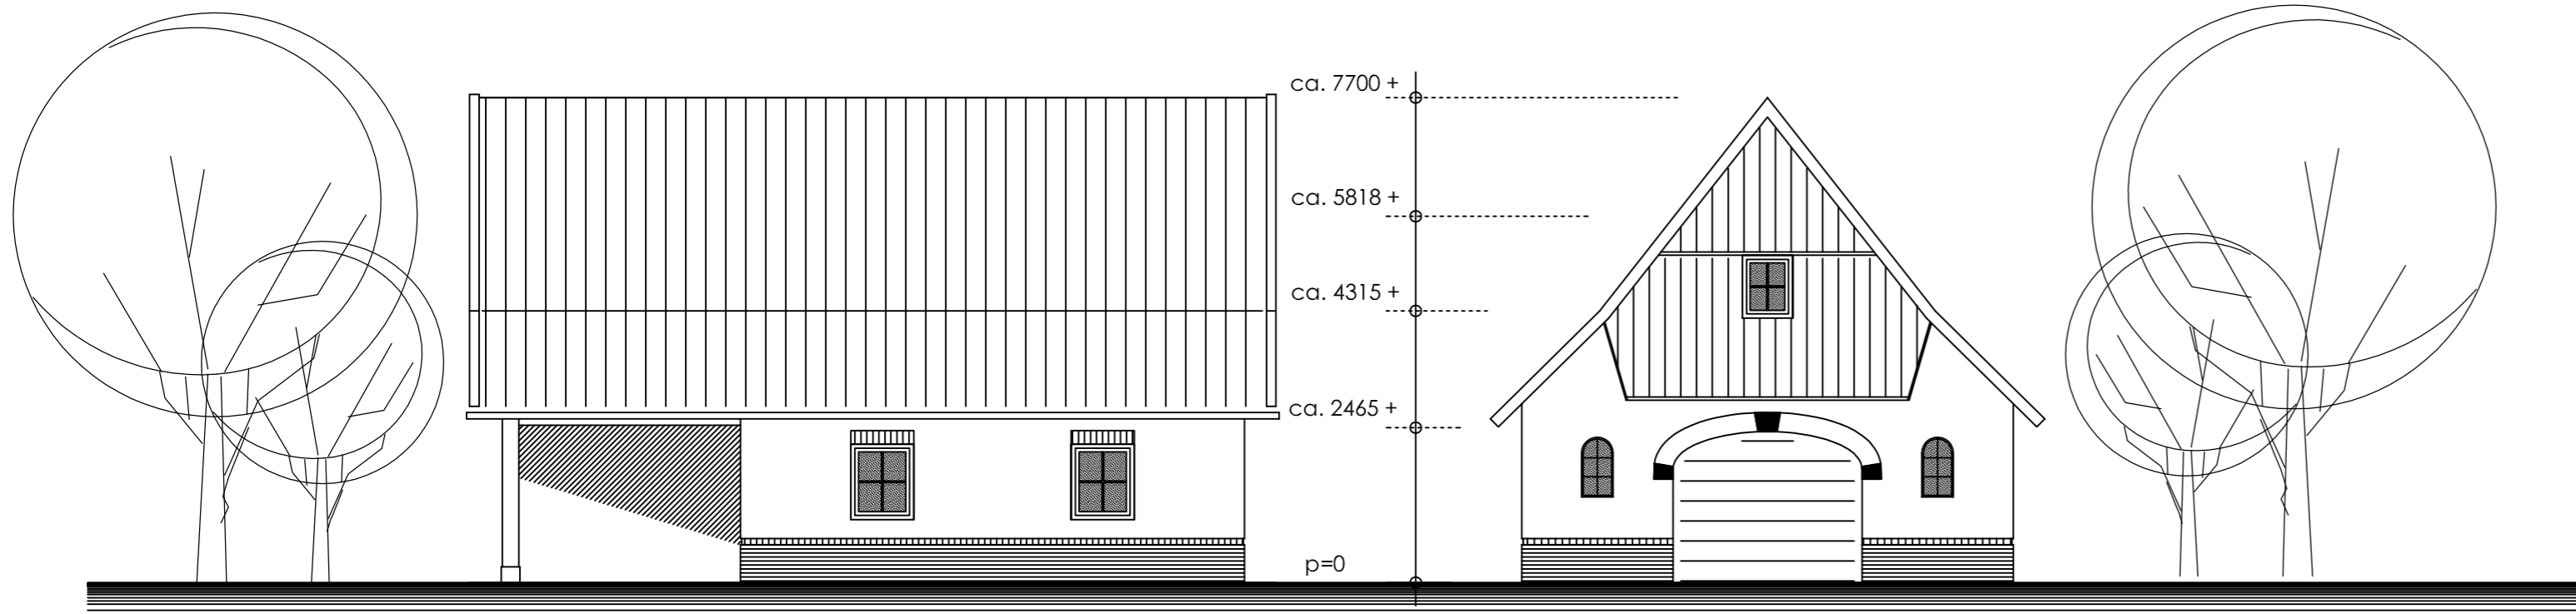


ACHTERGEVEL

LINKERZIJGEVEL

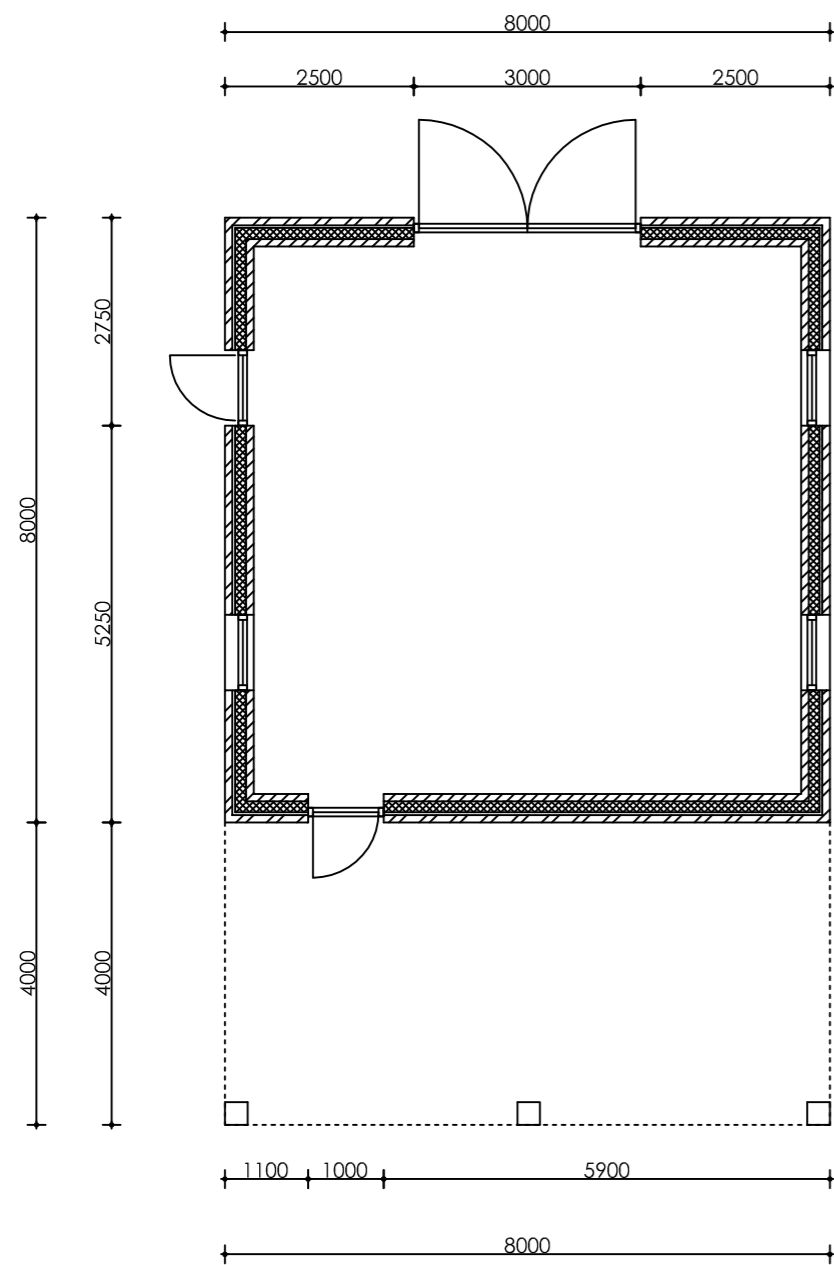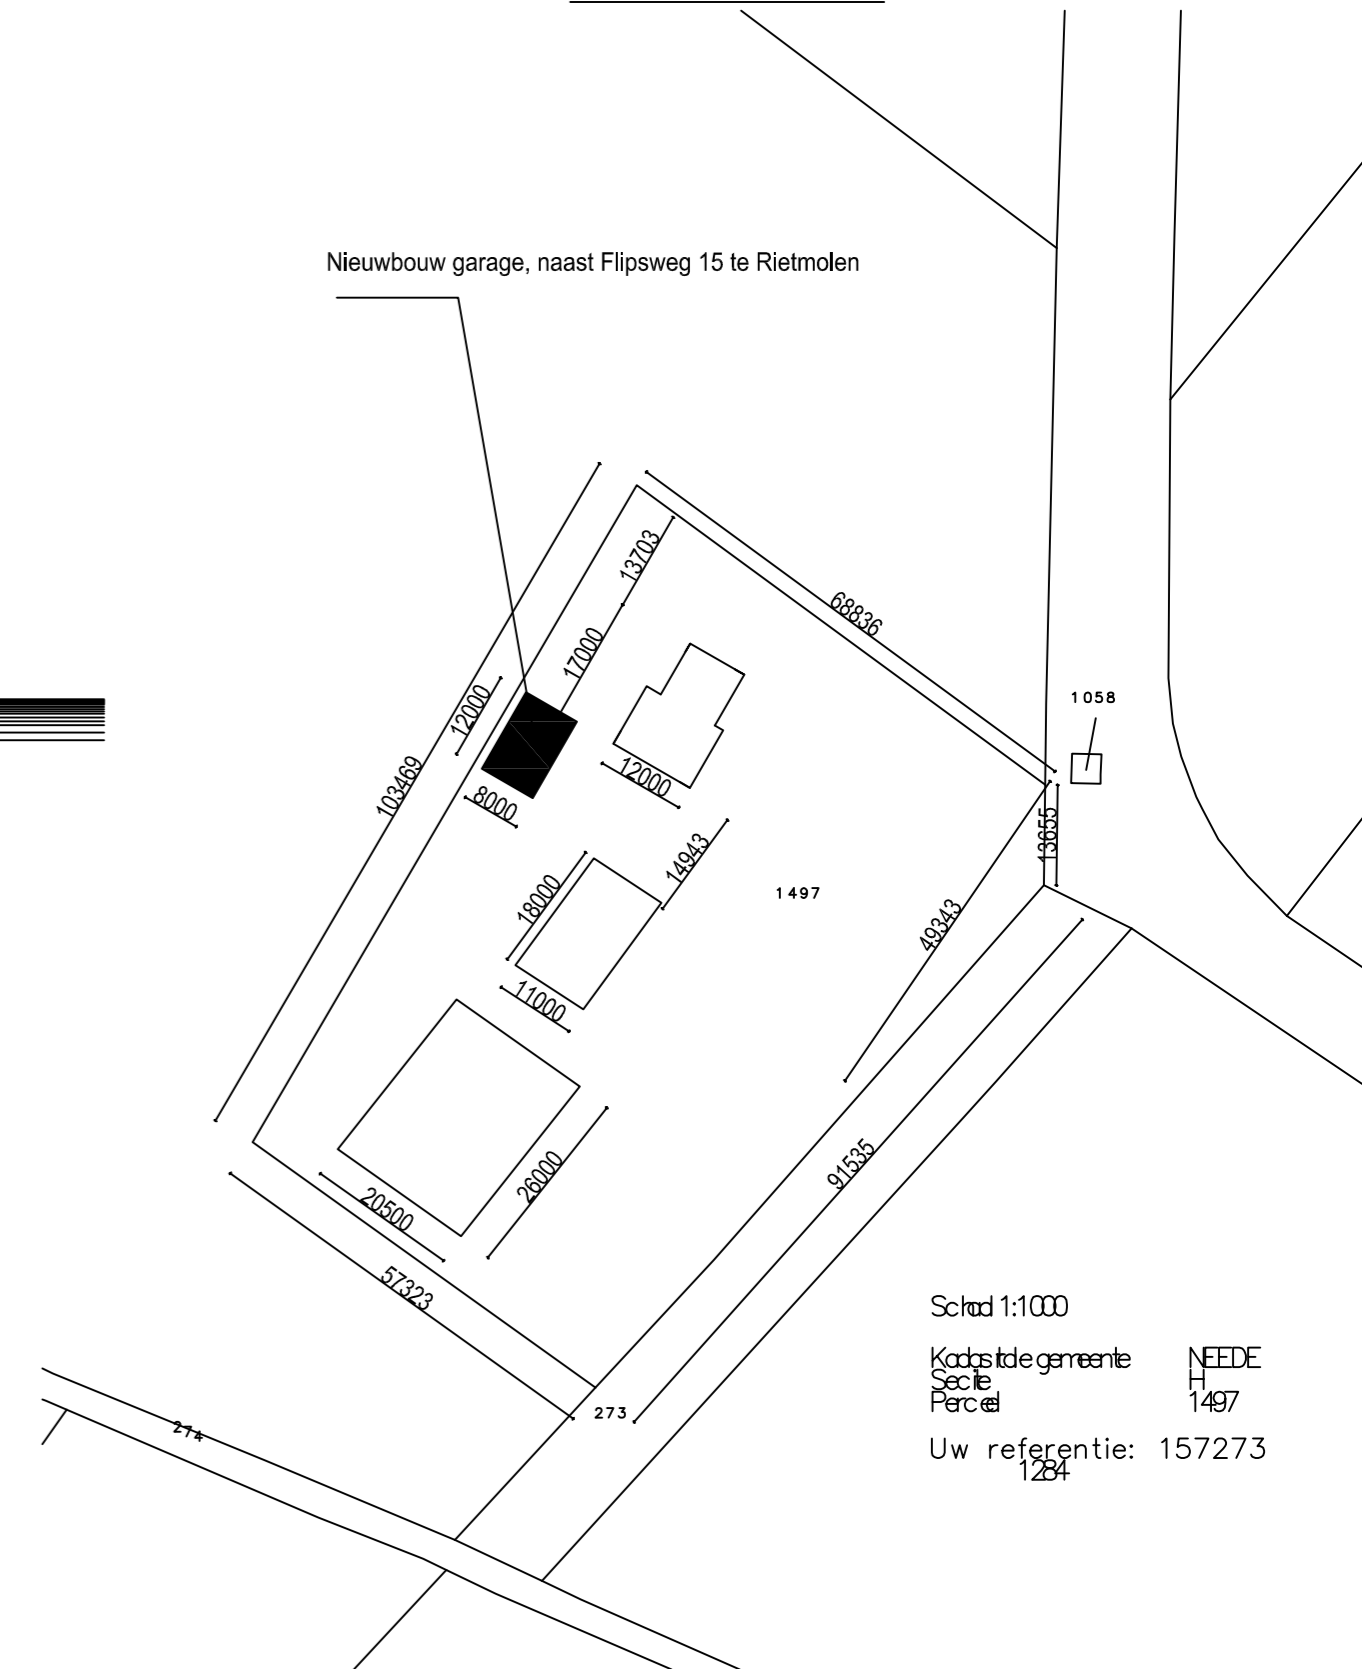

BEGANE GROND

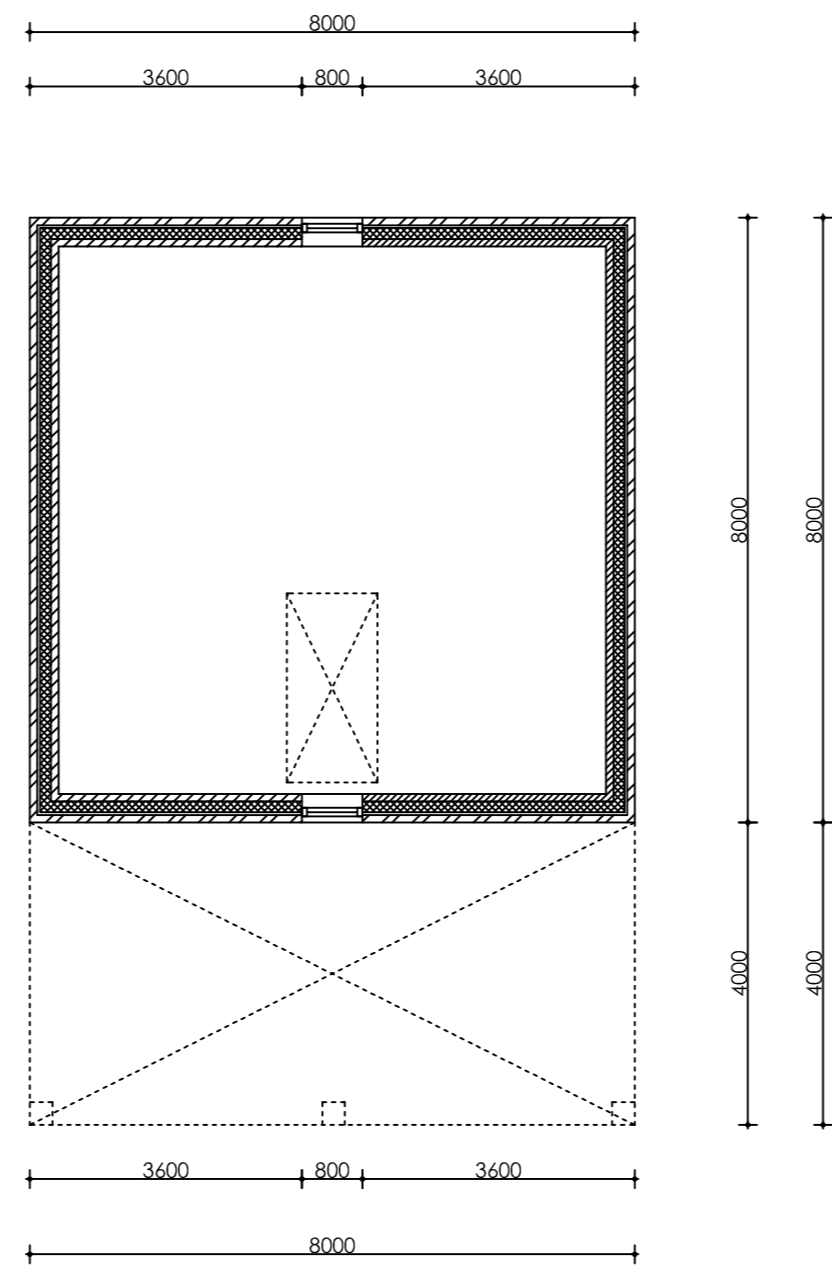

1E VERDIEPING

gemeente **Berkelland**
 Behoort bij besluit van
 burgemeester en wethouders
 van Berkelland
 datum: 18 mei 2021
 zaaknr: 100138


Project
 WOR-VC
Projectadres
 Flipsweg 15 Rietmolen
Opdrachtgever

Omschrijving
 NIEUWBOW SCHUUR
 RIETMOLEN
Status
 VO/DO (DETAILS)
Schaal
 1:100 / 1/1000
Formaat
 A1
Getekend
 BOR

Datum
 17-10-2020
 27-11-2020
Wijzigingsdatum
 7-12-2020 vs 2

Project omschr.



Tekeningnummer
 A101-1

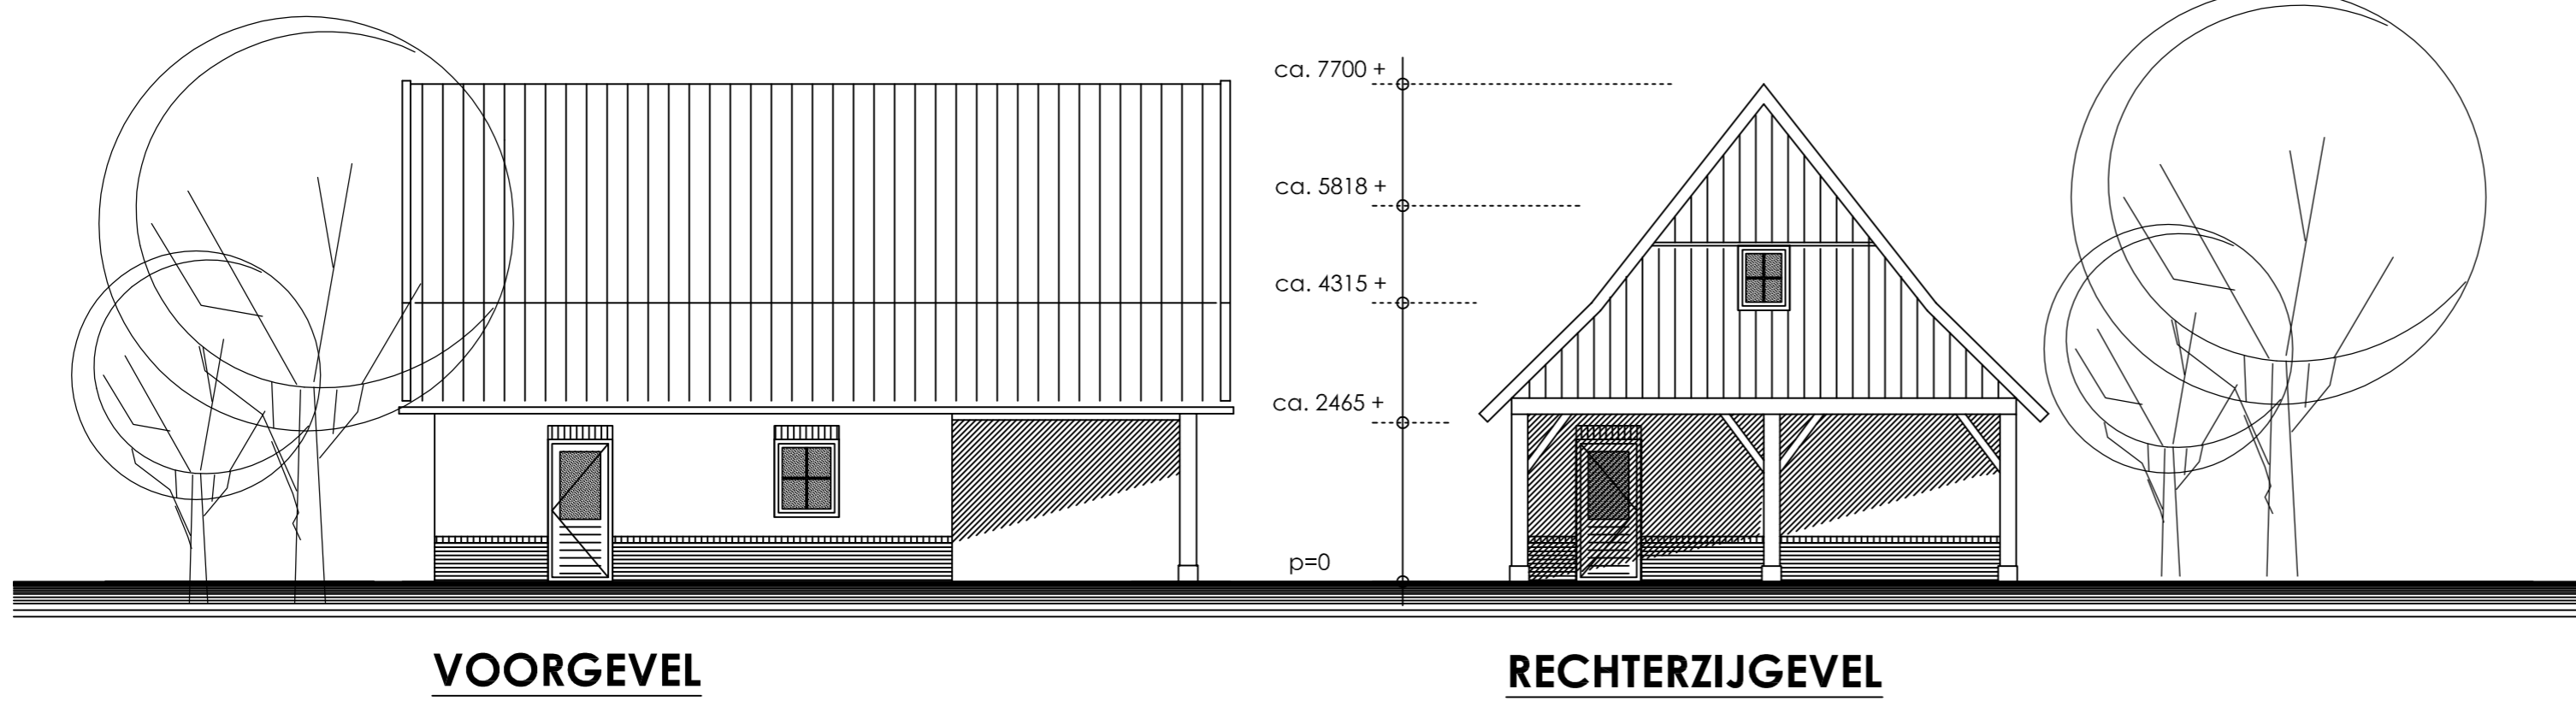

VOORGEVEL

RECHTERZIJGEVEL

ca. 7700 +

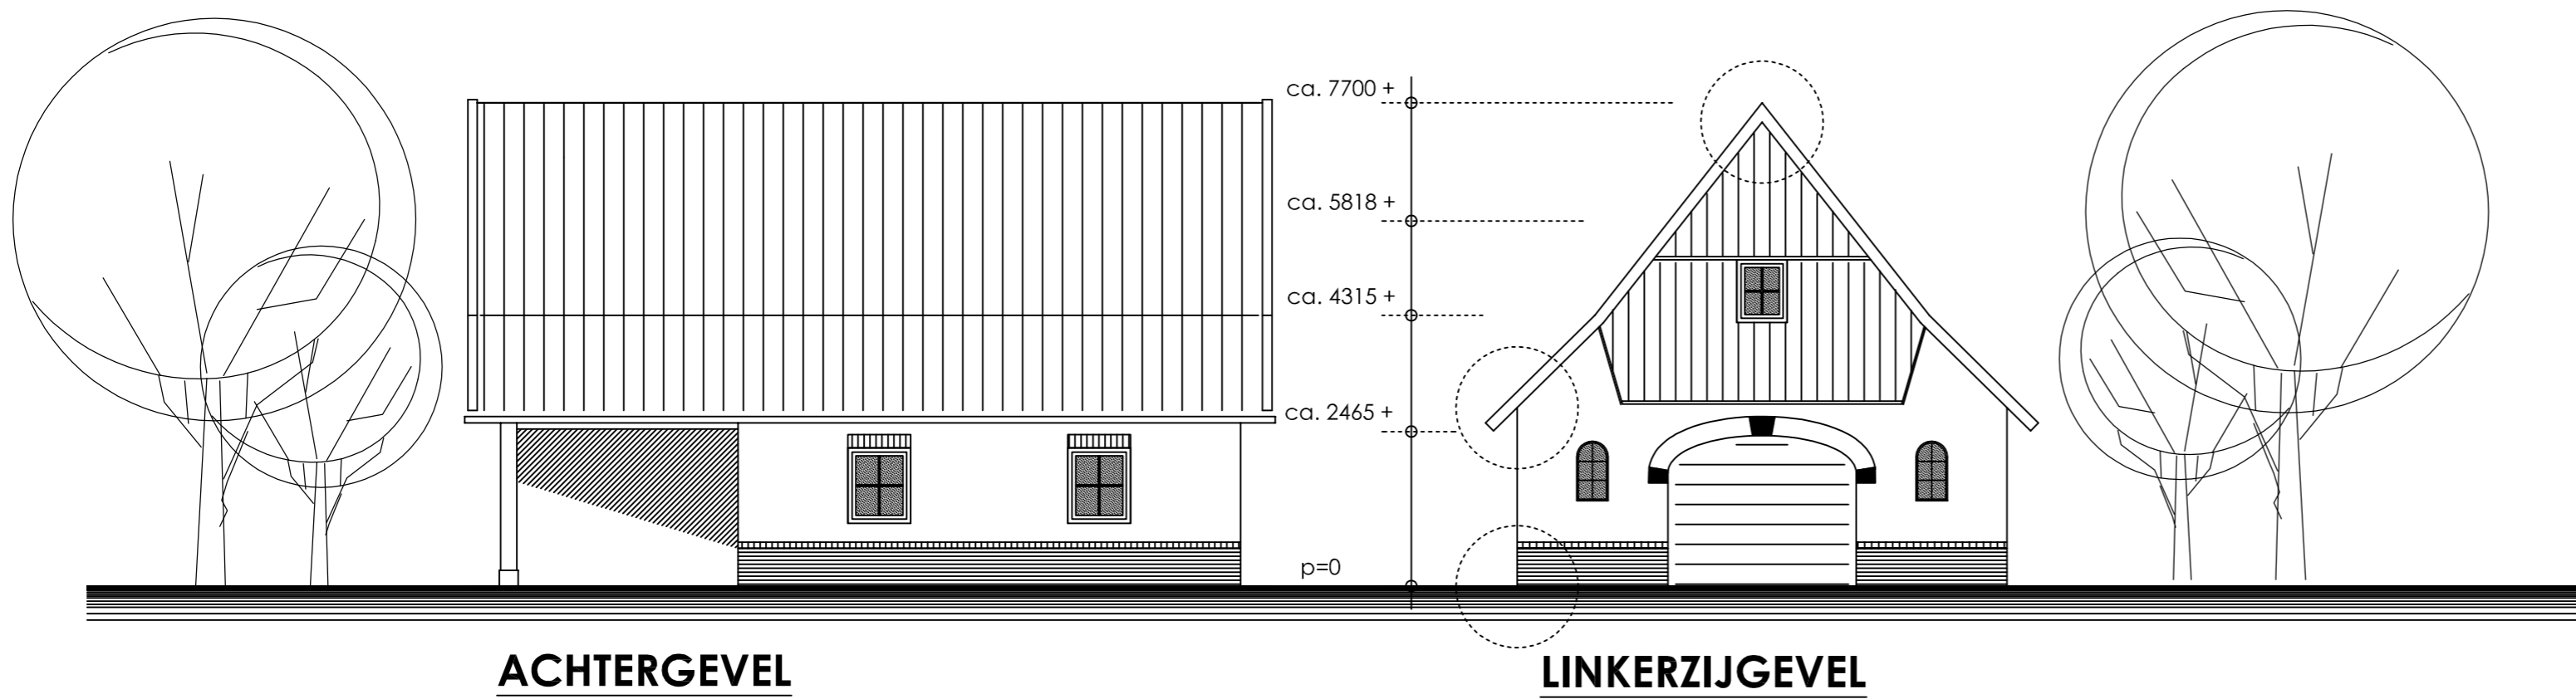
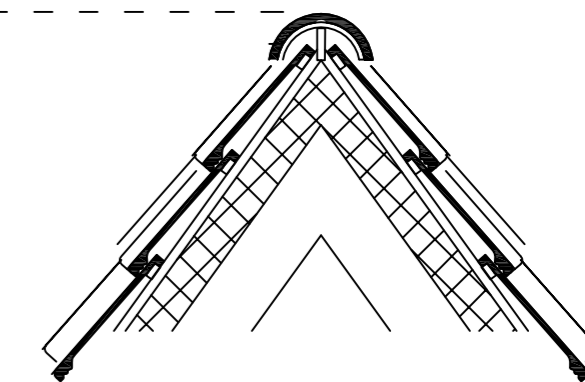


ACHTERGEVEL


LINKERZIJGEVEL

ca. 2915 +


ca. 2465 +

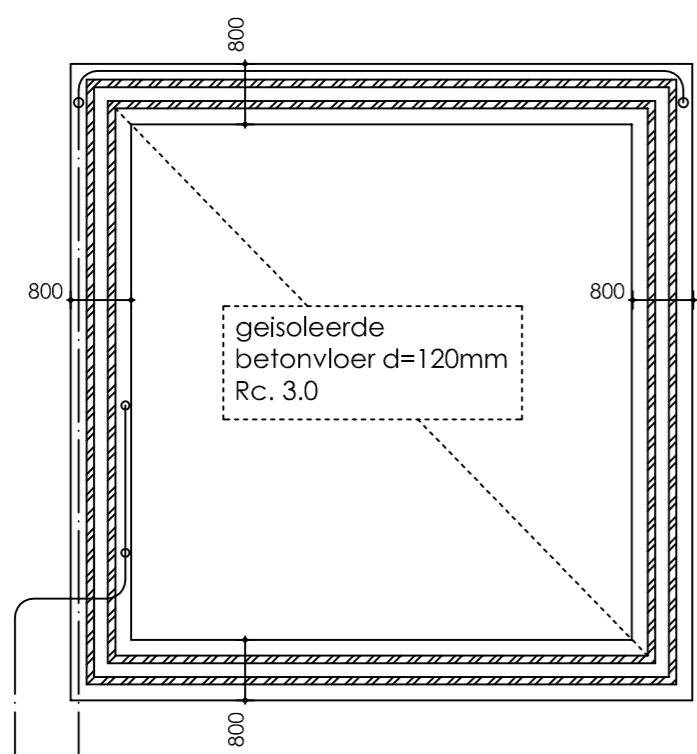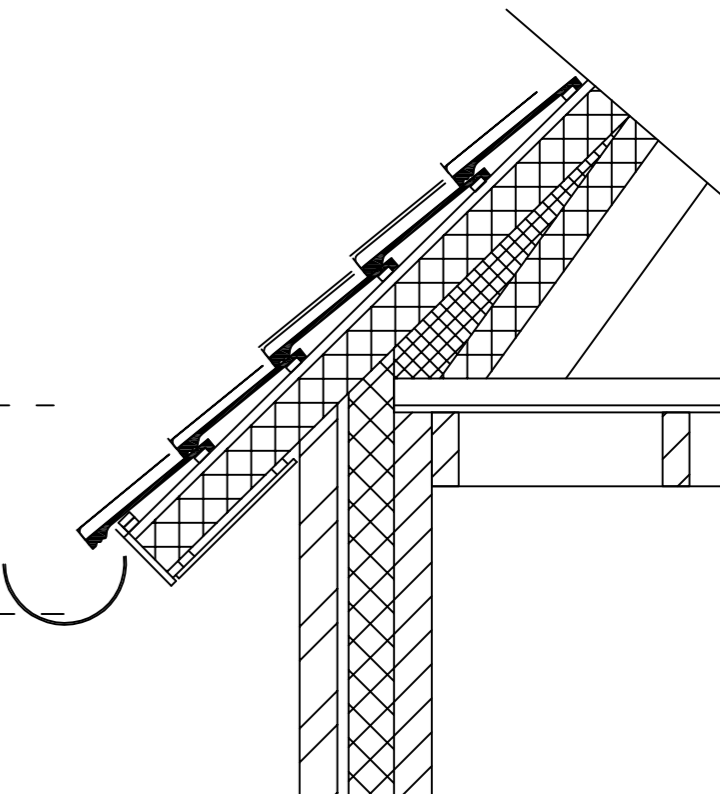

FUNDERING + RIOLERING

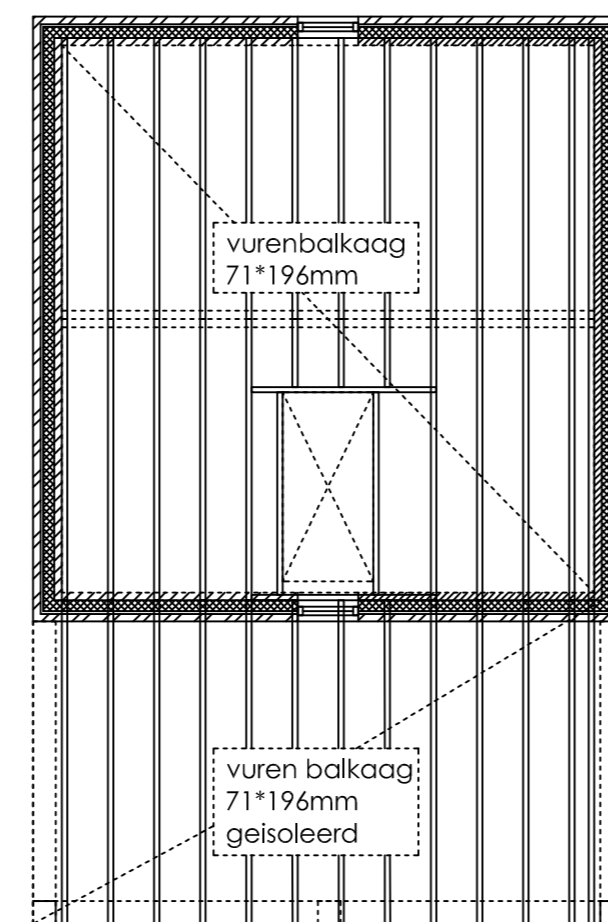


1E VERDIEPING

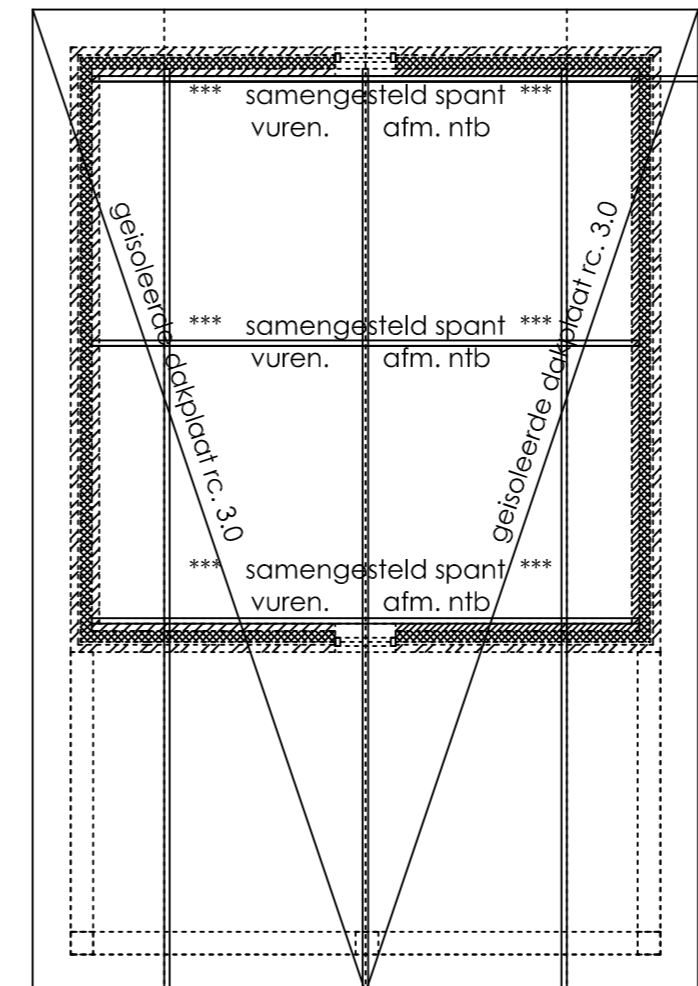

1E VERDIEPING

p=0 +

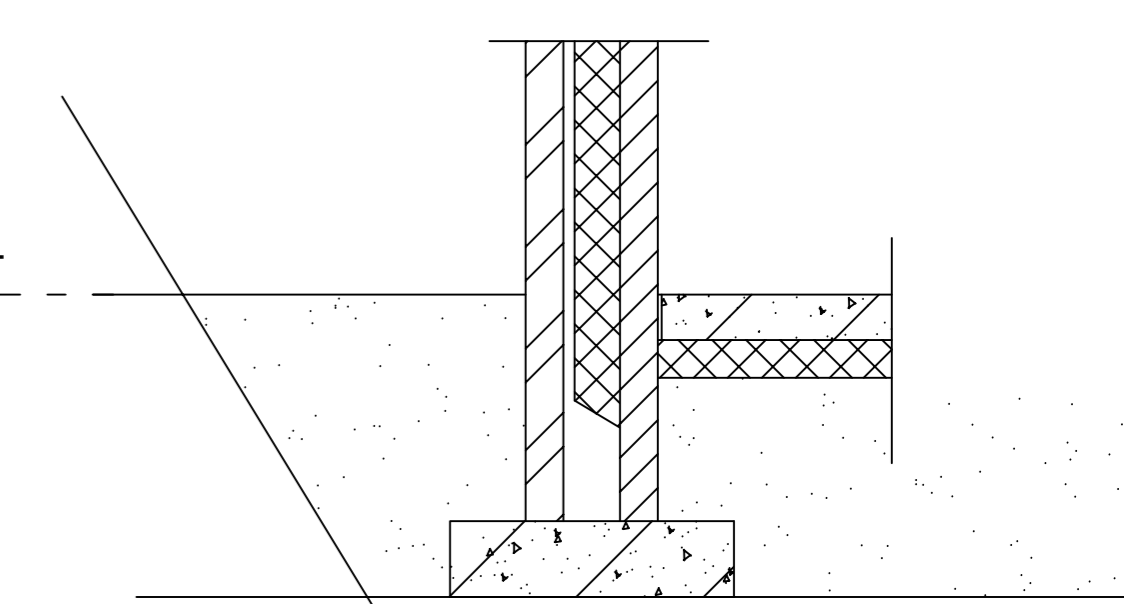

gemeente Berkelland
 Behoort bij besluit van burgemeester en wethouders van Berkelland
 datum: 18 mei 2021
 zaaknr: 100138

Project WOR-VC
 Projectadres Flipsweg 15 Rietmolen
 Opdrachtgever

Omschrijving NIEUWBOUW SCHUUR RIETMOLEN
 Status VO/DO (DETAILS)
 Schaal 1:100 / 1/1000
 Formaat A1
 Getekend BOR

Datum 17-10-2020
 Wijzigingsdatum
 Project omschr.
 Tekeningsnummer A101-1

VWA (Ø125MM) (AANSLUITEN OP BESTAAND GEM. RIOOL)
 HWA (Ø125MM) (AANSLUITEN OP GEM. WADI)