


8

oppervlakte herstel Needseberg is ca. 6000 m²

3541

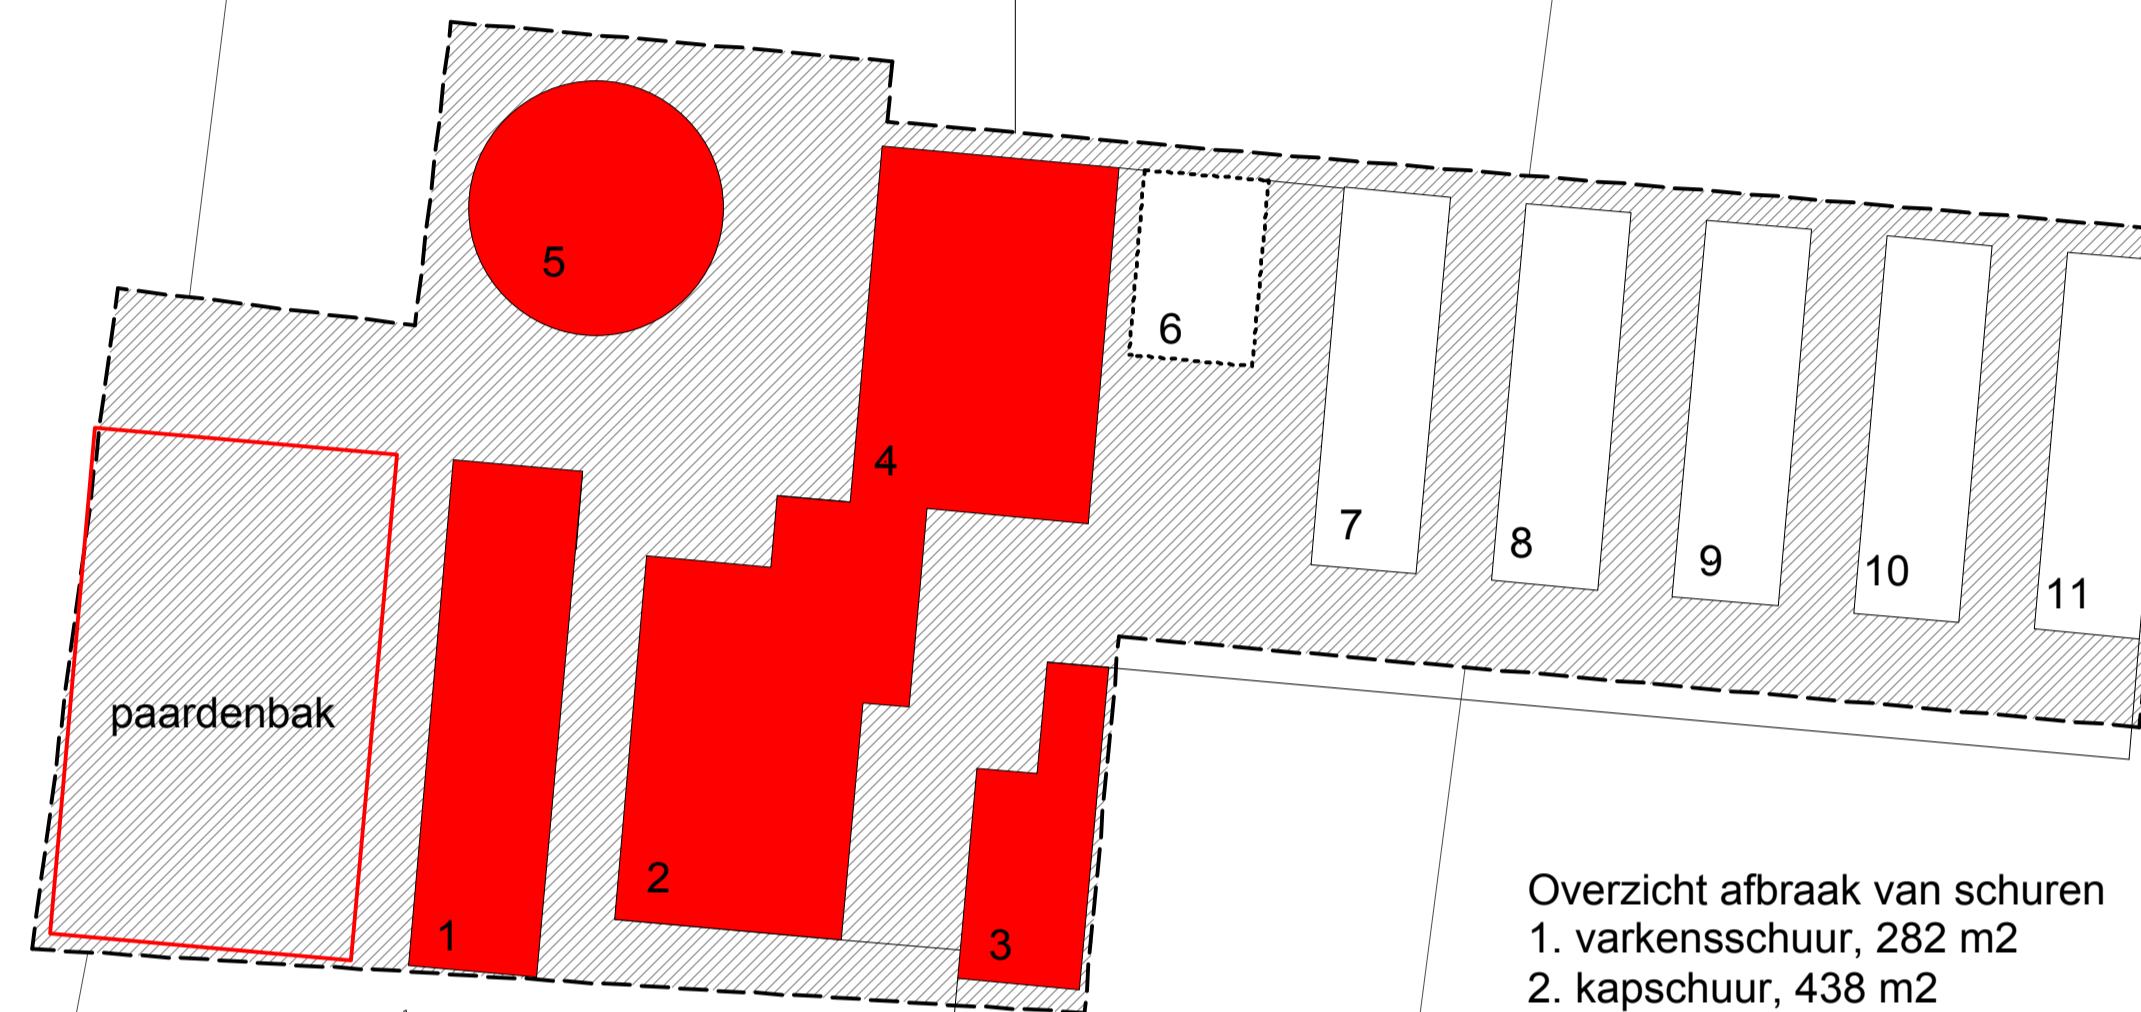


paardenbak

Overzicht afbraak van schuren

- 1. varkensschuur, 282 m²
- 2. kapschuur, 438 m²
- 3. wagenloods, 143 m²
- 4. ligboxenstal 372 m²
- 5. mestsilos, 221 m²
- 6. mest (sleuf)silo 100 m²
- 7-11 kuilvoer(sleuf) silo's 875 m²
- 12. Varkensschuur (gedeeltelijk) 102 m²

2468

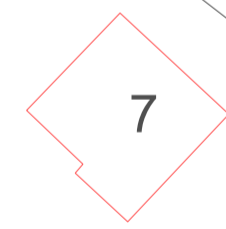

7

G.L. Rutgersweg

Stobbesteeg

| | | | |
|------------------|------------------|--|--------|
| Bureau | | Groenadviesbureau H.A. ten Have Spanjaardsdijk 53 7433 PW Schalkhaar | |
| Opdrachtgever | | Dhr. en mw. Raaben G.L. Rutgersweg 6 7161 PC Neede | |
| Projecttitel | | Erftransformatie G.L. Rutgersweg 6 Neede | |
| Titel tekening | | Overzicht te slopen gebouwen | |
| Projectmanager | J. Hollewand LTO | Projectcode | 201006 |
| Getekend door | HTH | Schaal | 1:500 |
| Goedgekeurd door | | Nummering | 1 |
| Datum | 1 februari 2009 | | van |
| Bestandsnaam | Raaben Neede | | 2 |
| Nr. | Datum | Revisielijst | |