




Voorgevel

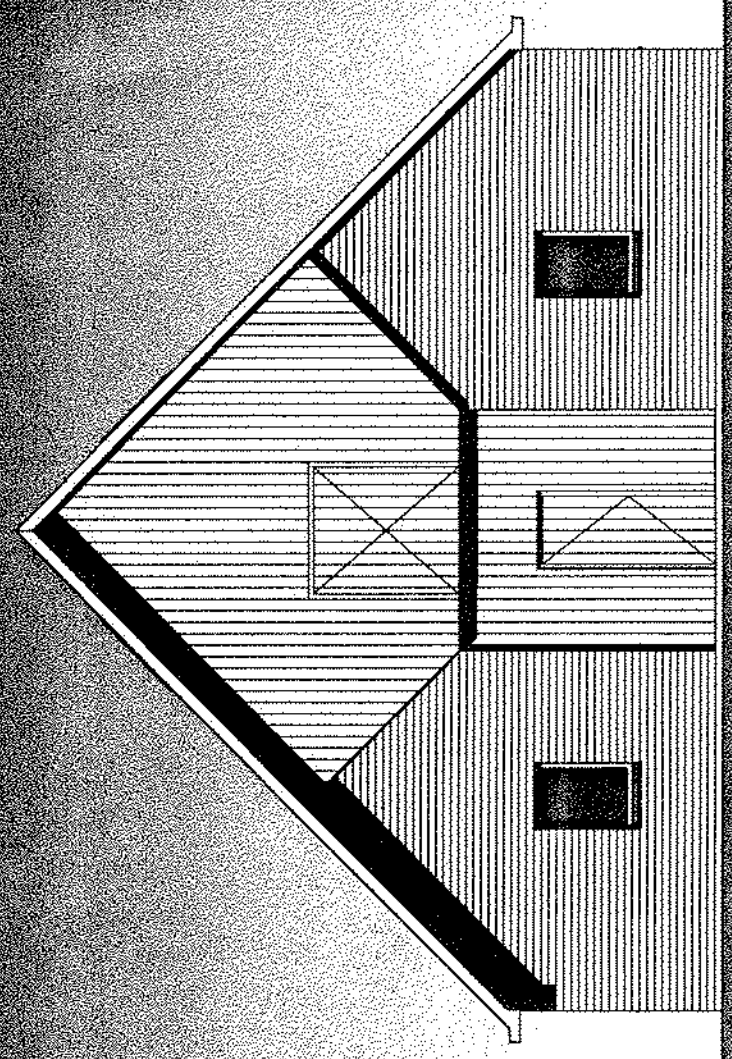


Linker Zijgevel

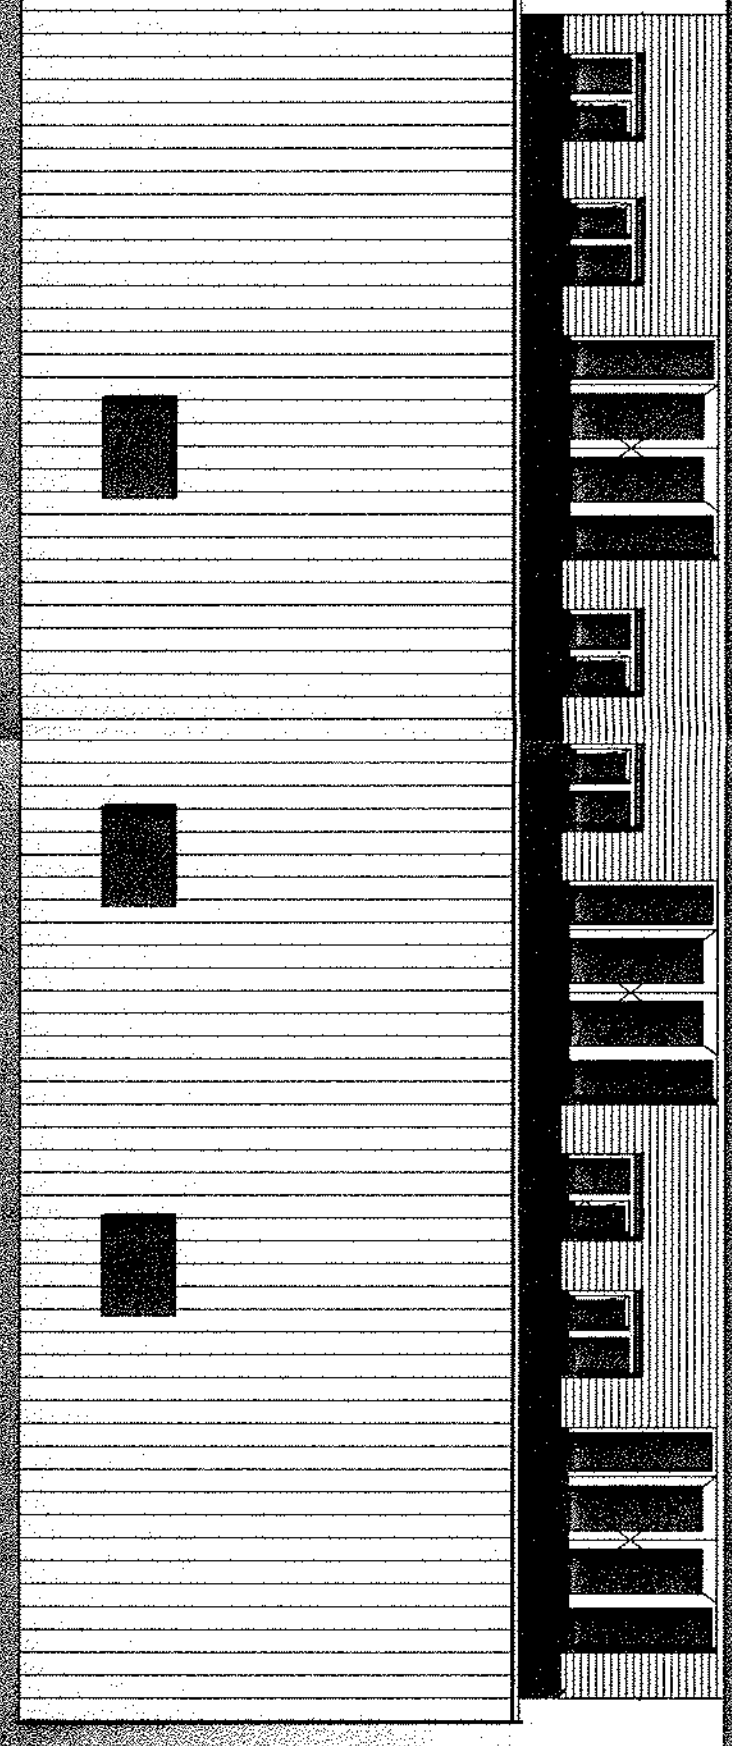


Achtergevel

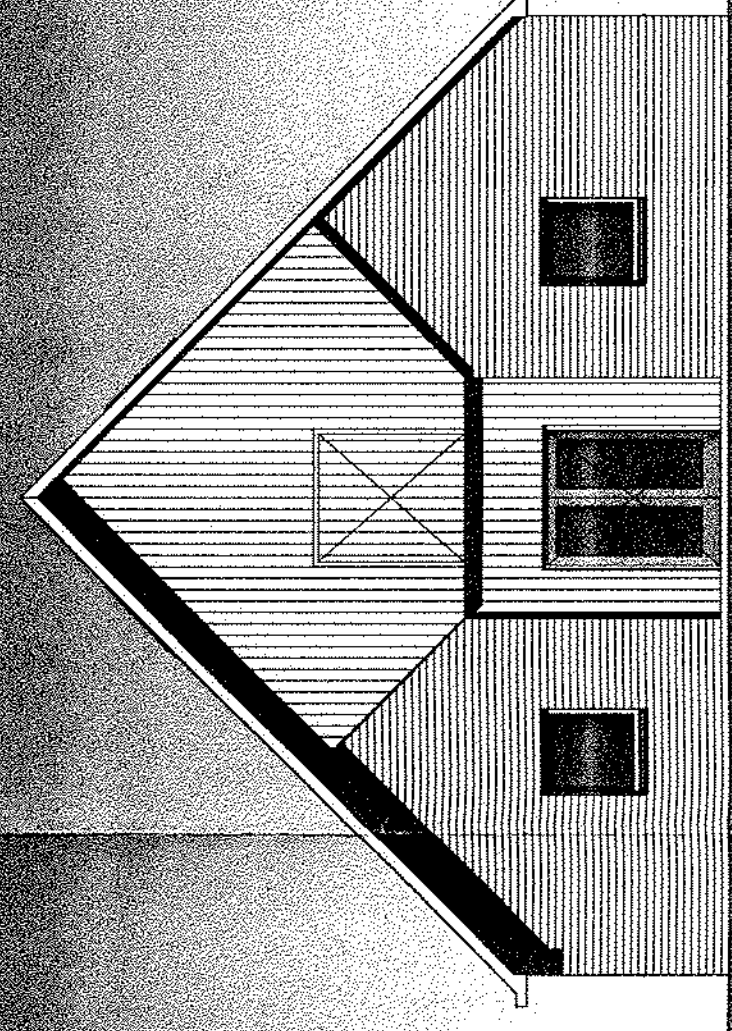

Rechter Zijgevel

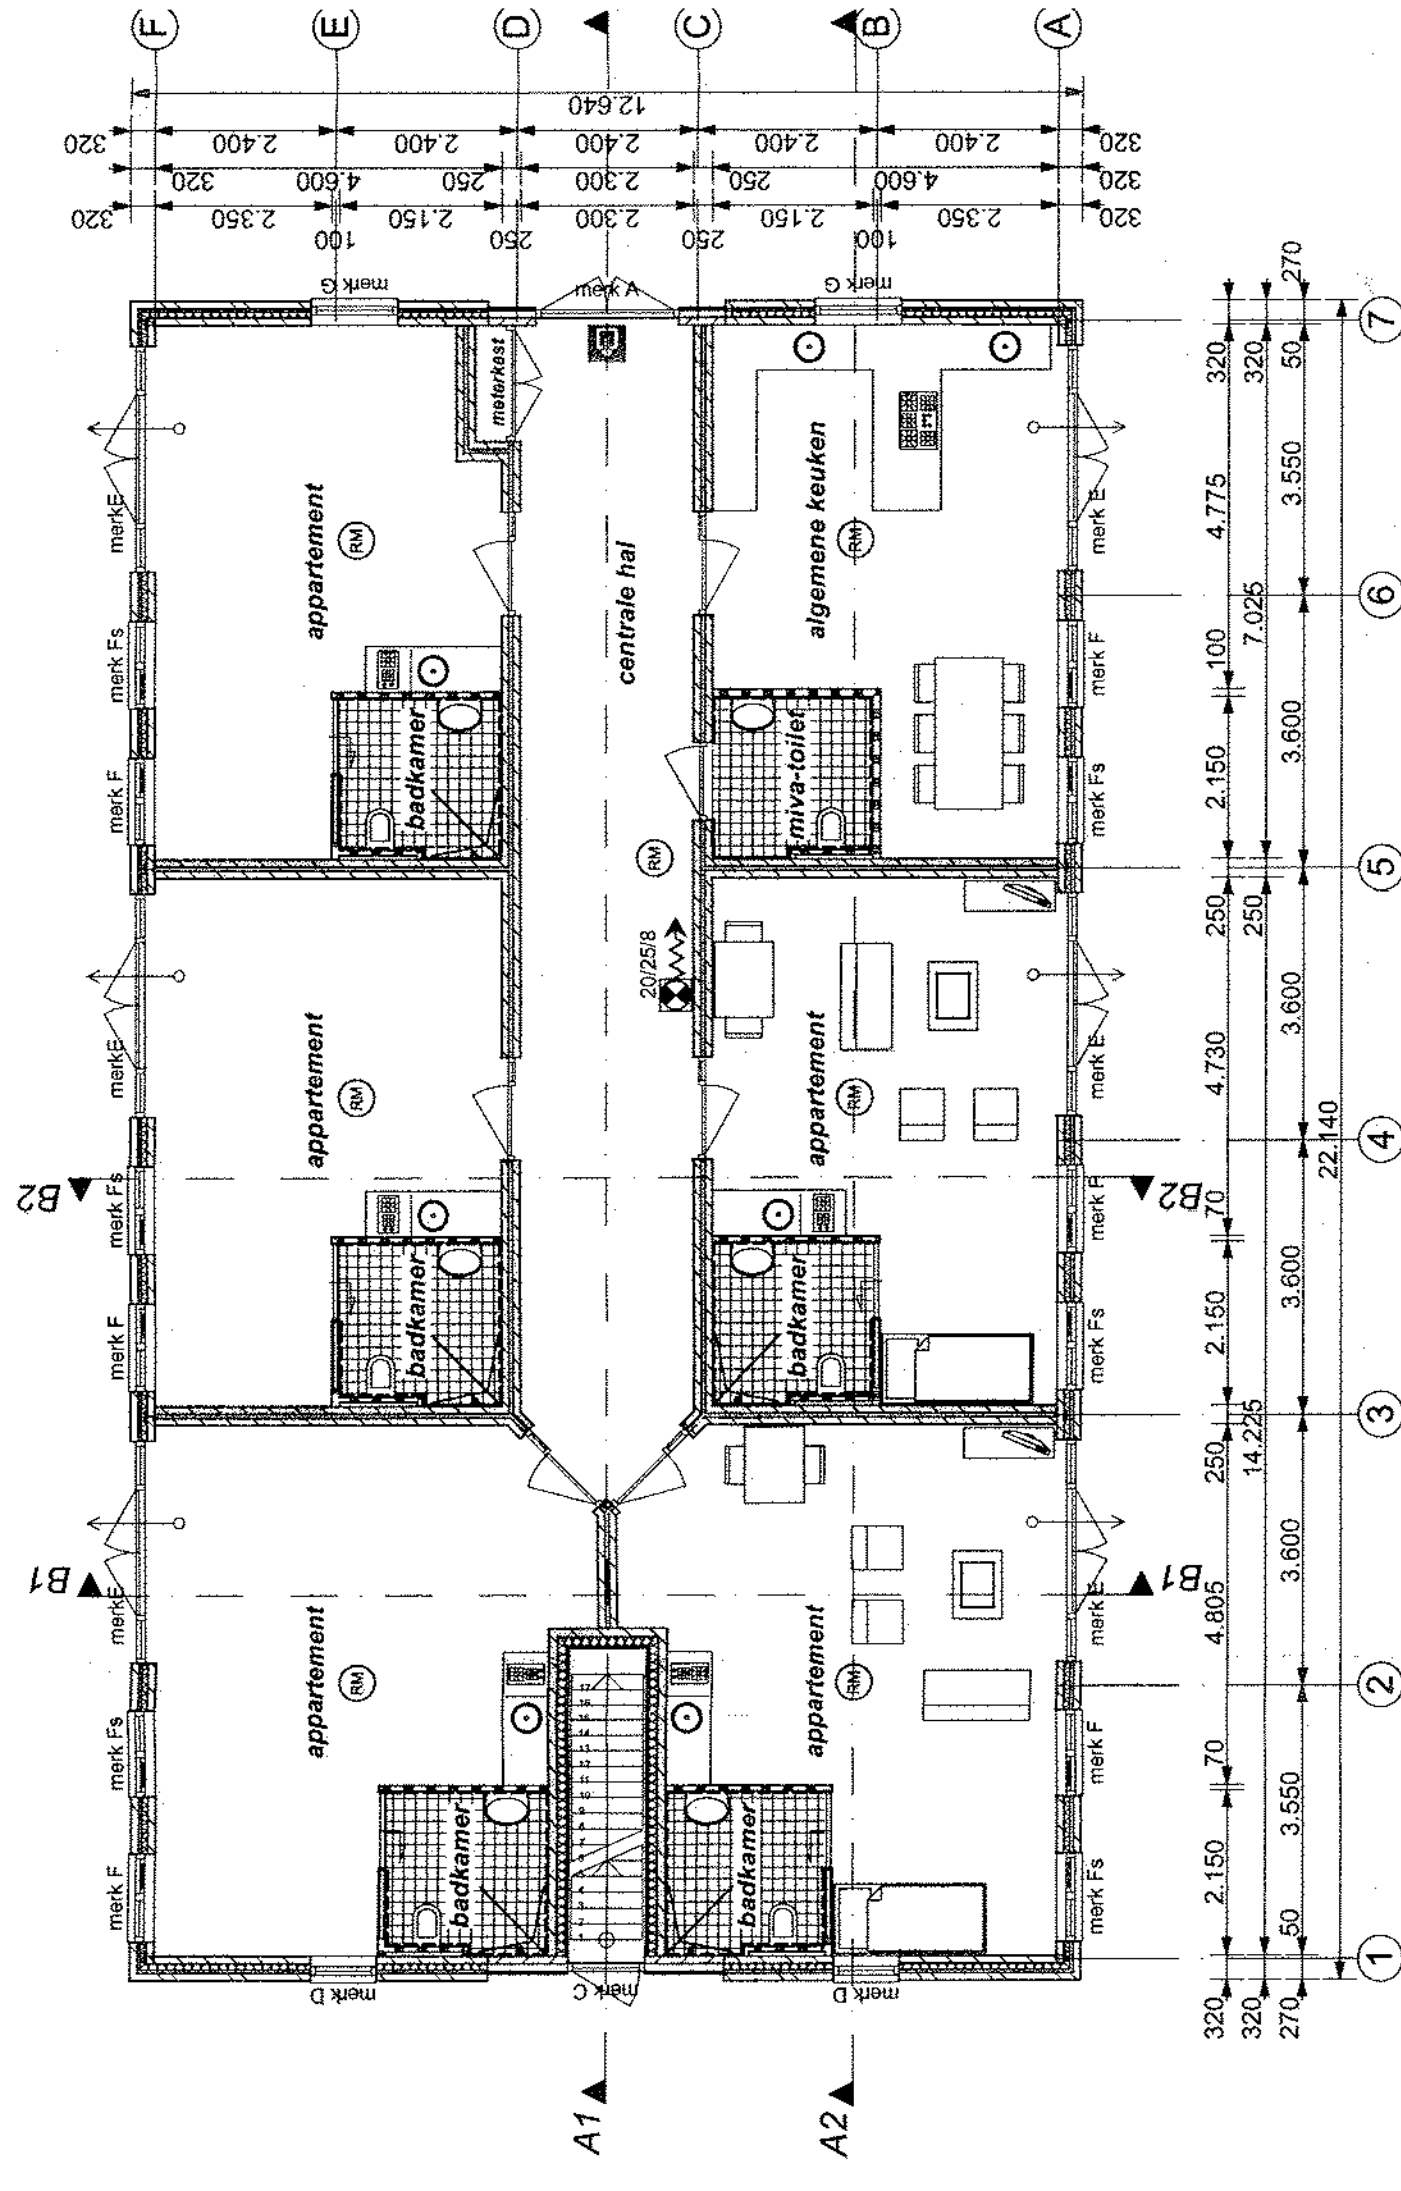


Begane grond

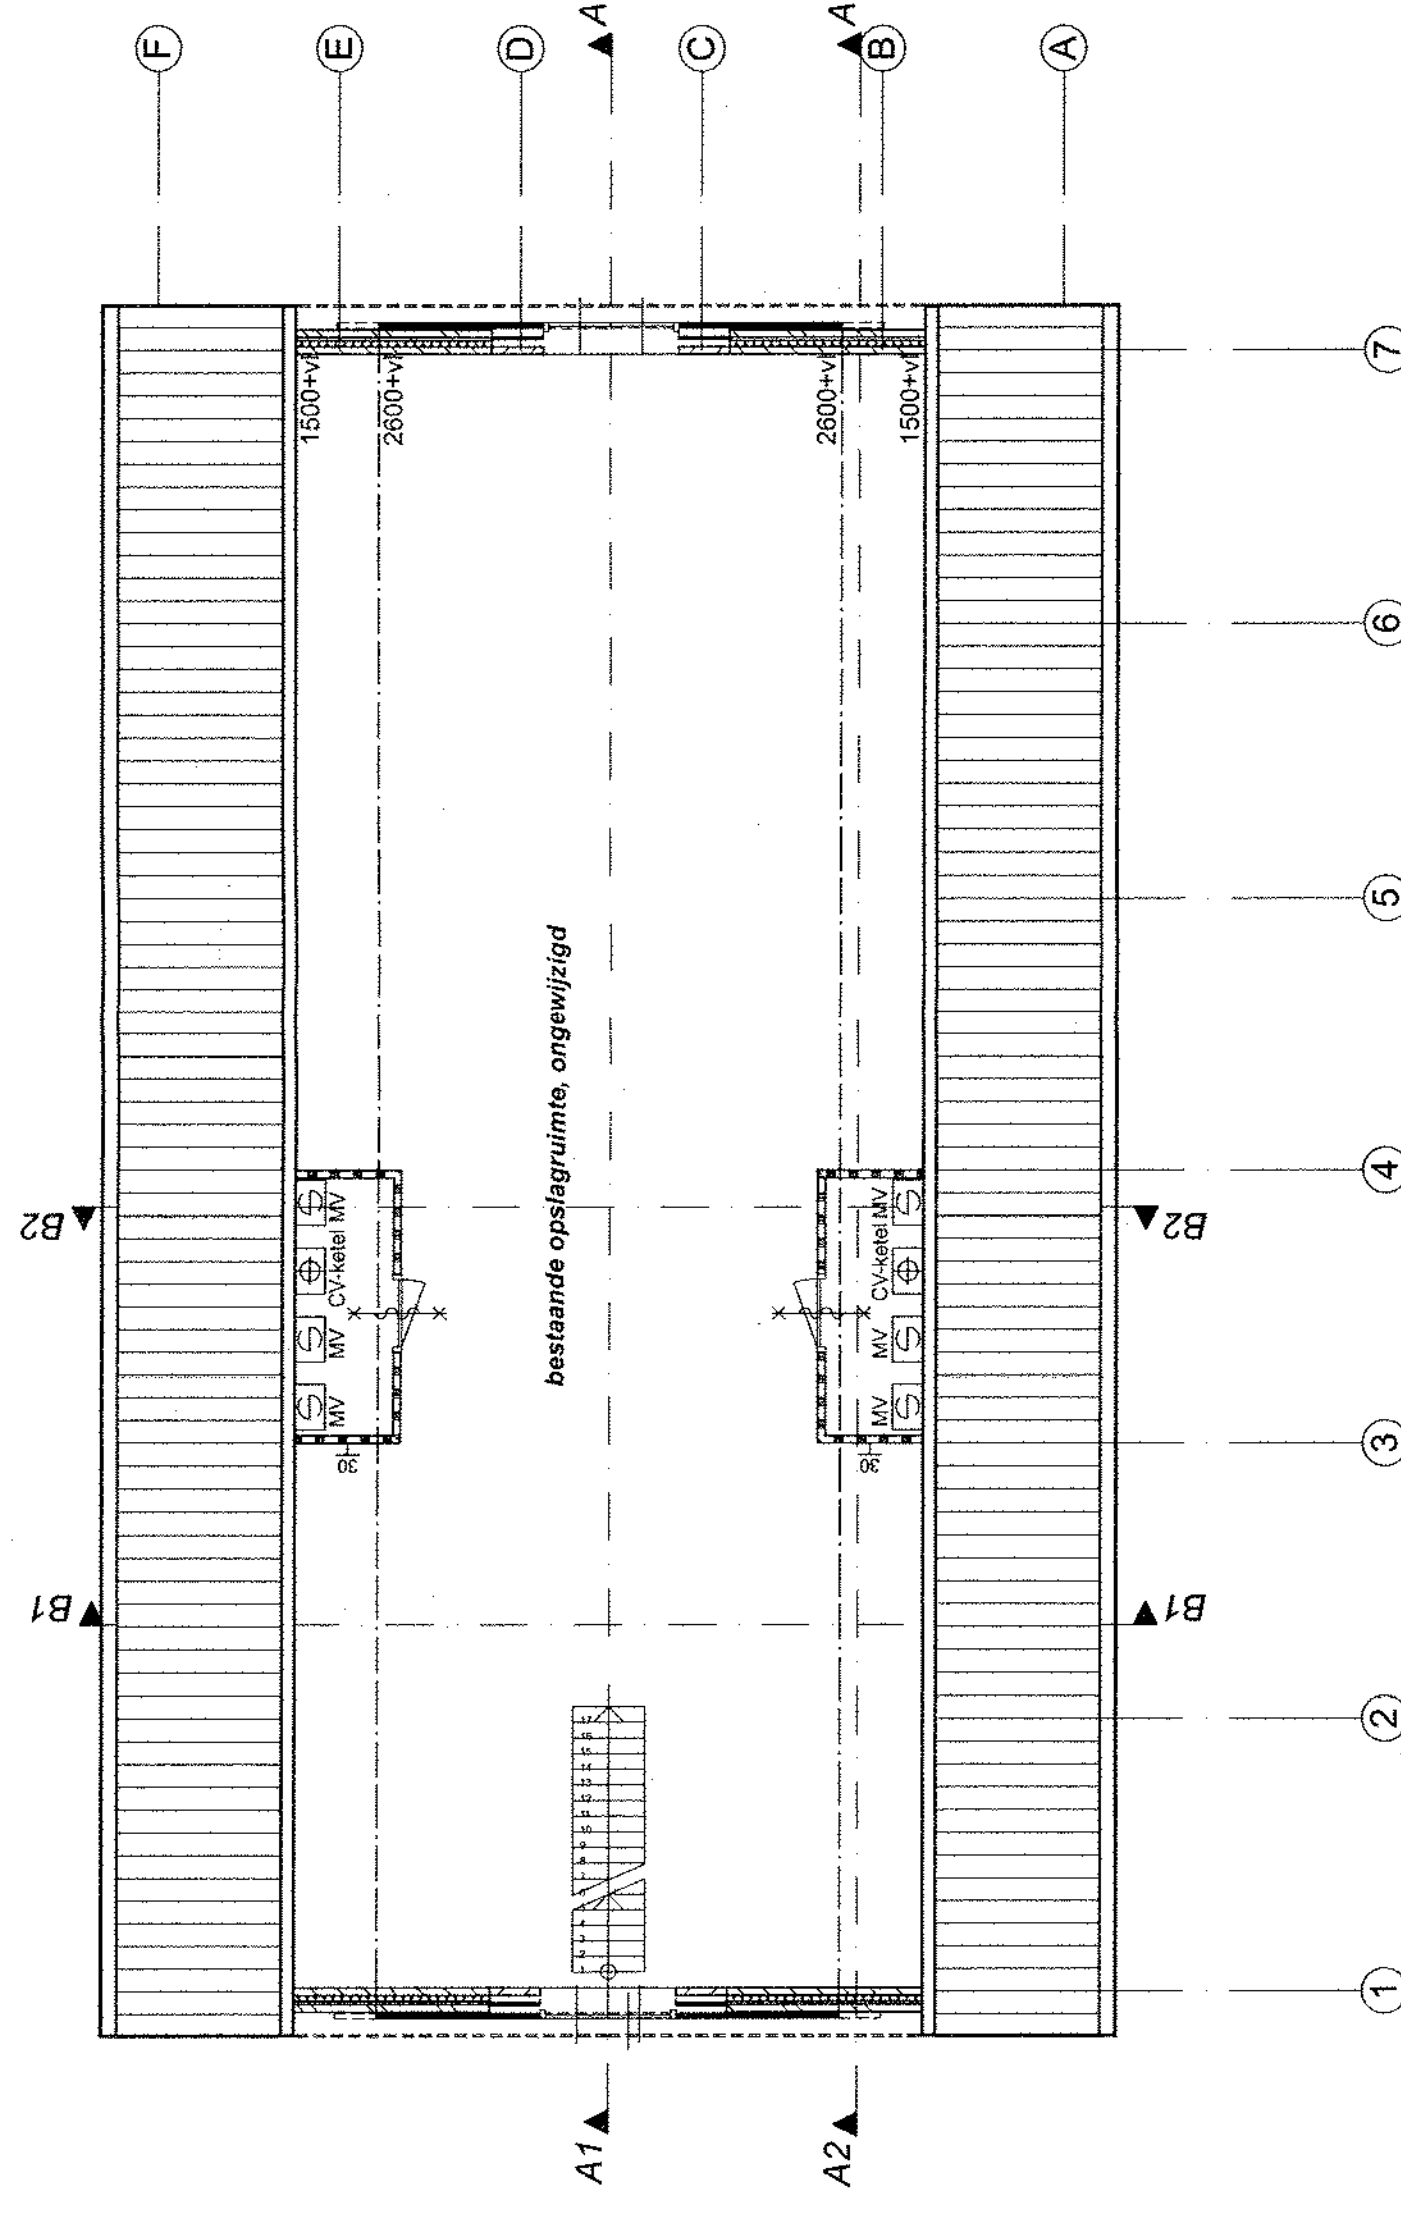

1e verdieping

Renvoel

	bestaande spouwmuur
	nieuwe wand:
	calcaardesteen - facade - gevelbekleding
	nieuwe woningsscheidende wand:
	calcaardesteen - luchtspouw - kalkzandsteen
	nieuwe licht scheidingswand
	wand voorzien van wandbegels
	visierbegels
	brandslanghospaal
	brandwerendheid scheidingsconstructie in min. VEBDBO
	deur te openen zonder losse voorwerpen
	nooduitgang
	rookmelder
	aansluiten op de bestaande brandmelder
	brandmelder

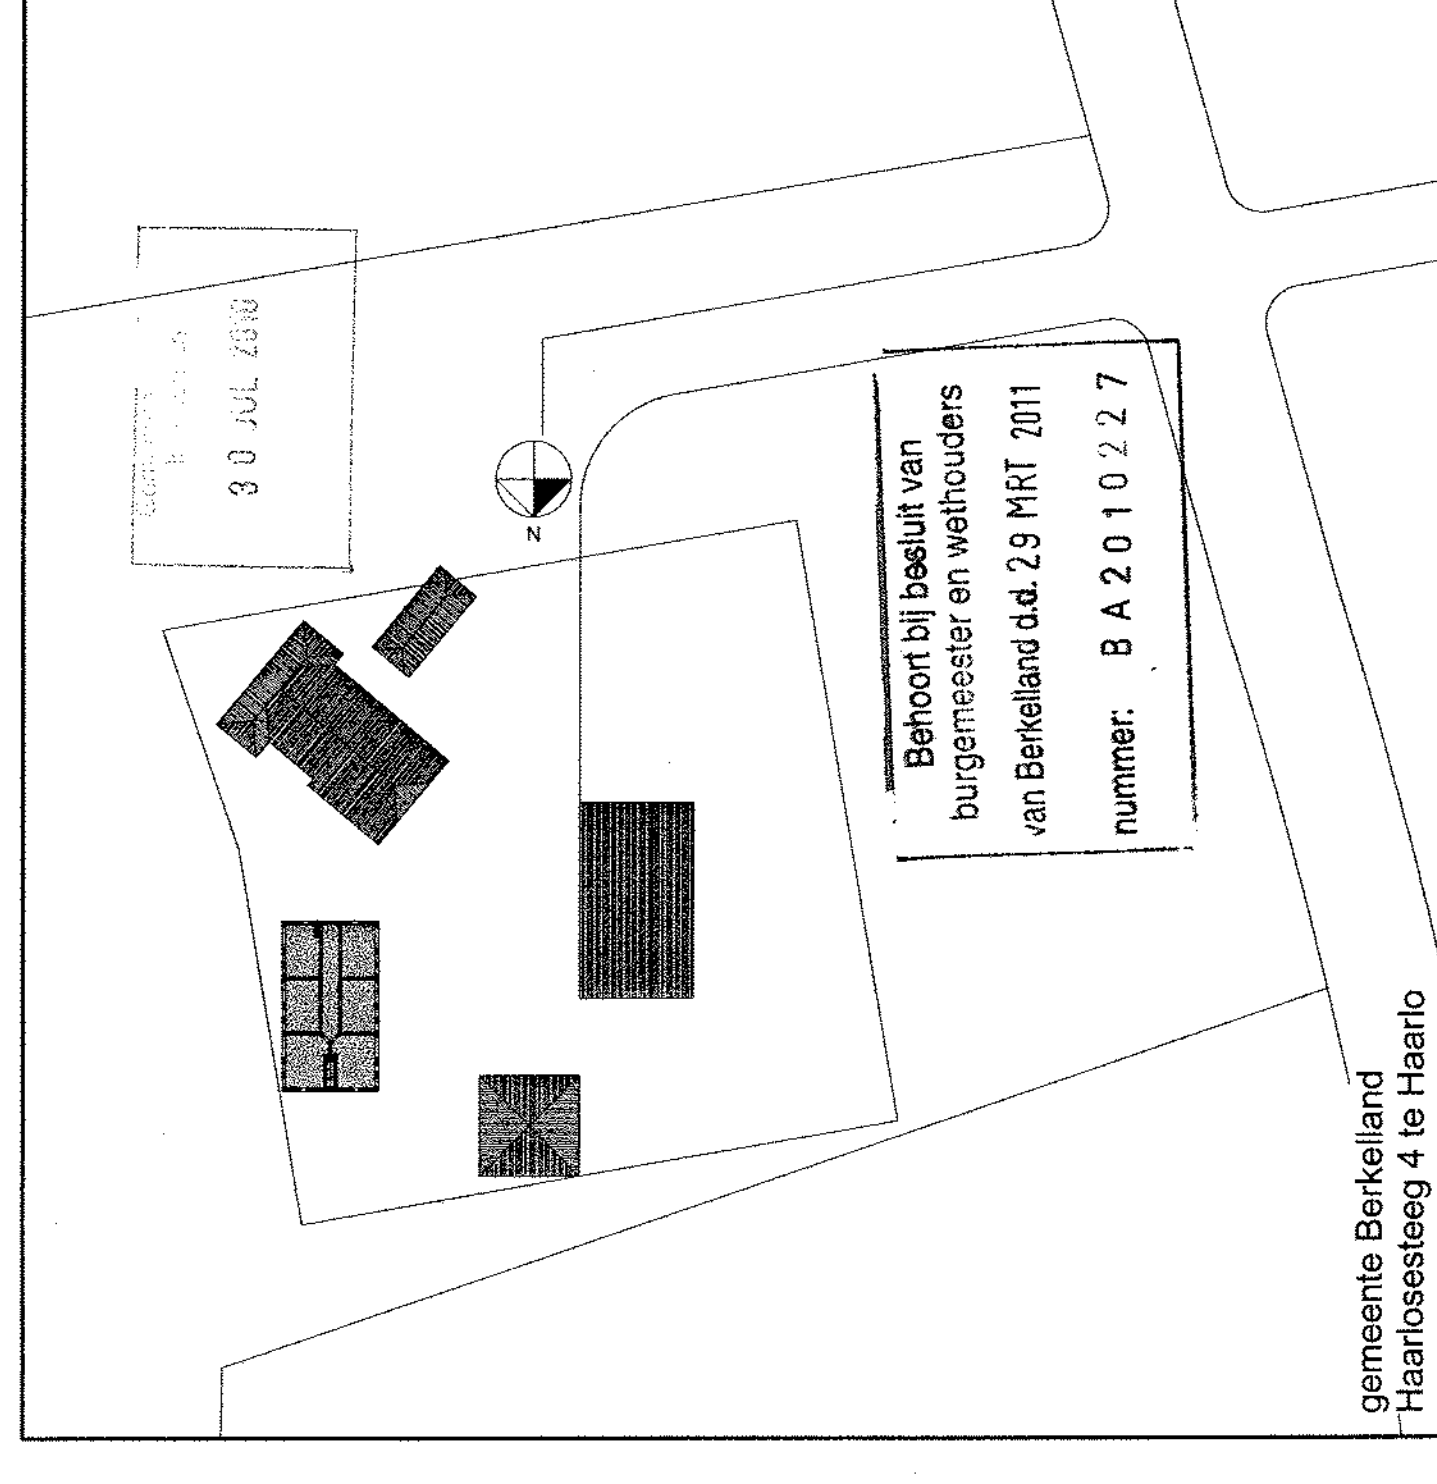

Situatie 1:1000

gemeente Berckelland
Haarlosesteeg 4 te Haarlo

Bruims Koopman architecten bv
architectuur
T 053 435 82 43
E info@koopmanarchitecten.nl
www.koopmanarchitecten.nl


Behoort bij besluit van
burgemeester en wethouders
van Berckelland d.d. 29 MRT 2011
nummer: B A 2 0 1 0 2 2 7

110
10-009


Appartementen zorgboerderij te Haarlo
Plattegronden / Gevels / Doorsneden -NIEUW-

Bouwjaar/vraag
22 juli 2010
Elska Beertjes
1:100
AD


ProWonen
Technische 2
7271 RD
Boschub
Nederland

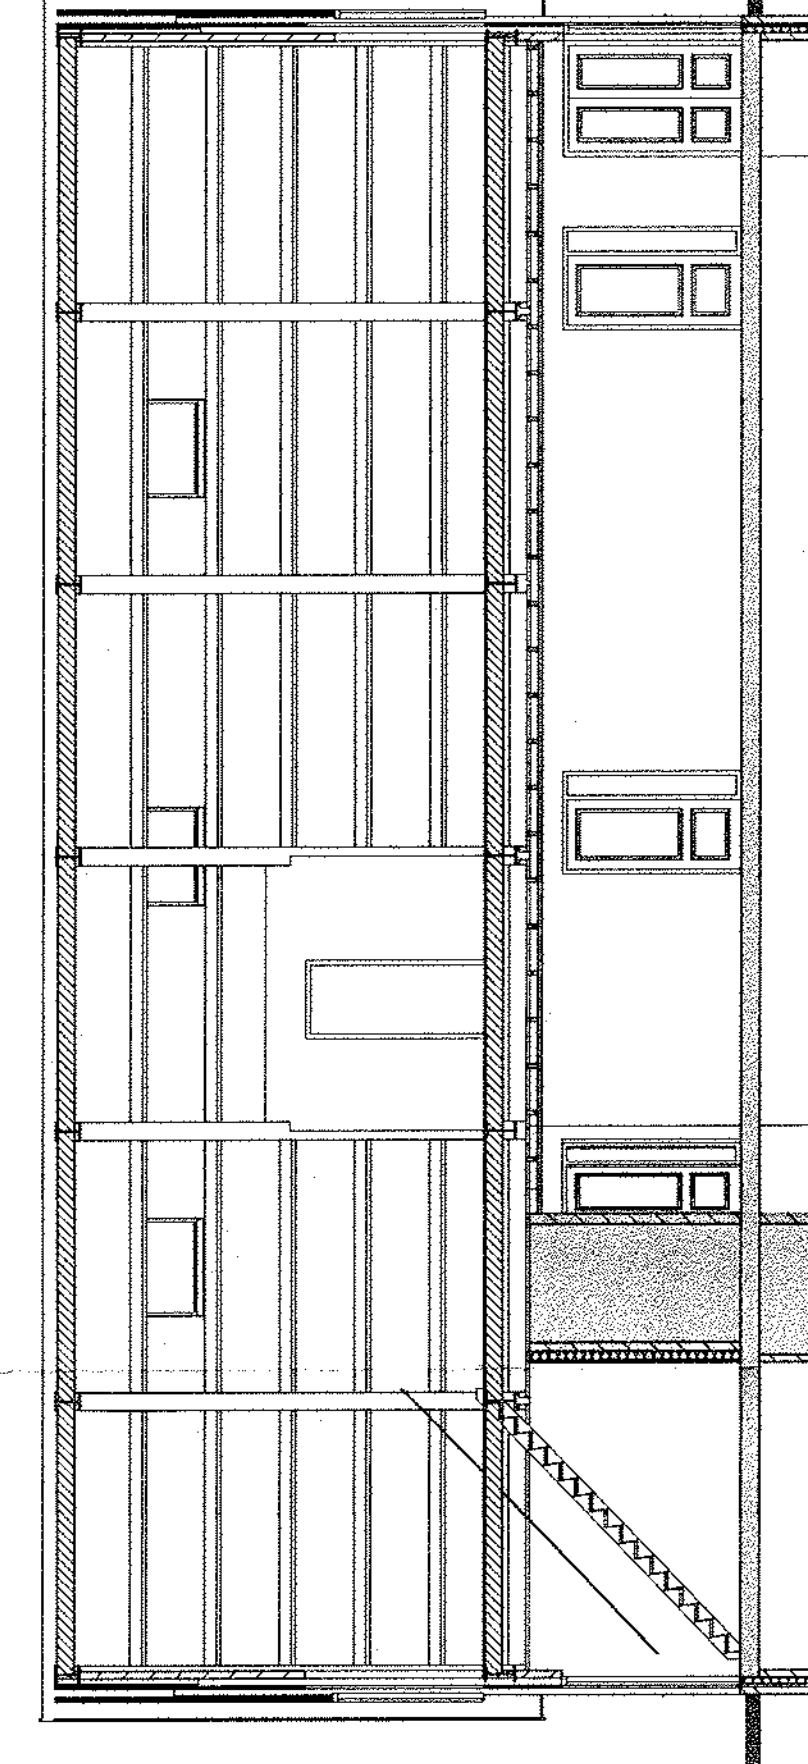


Doorsnede A1

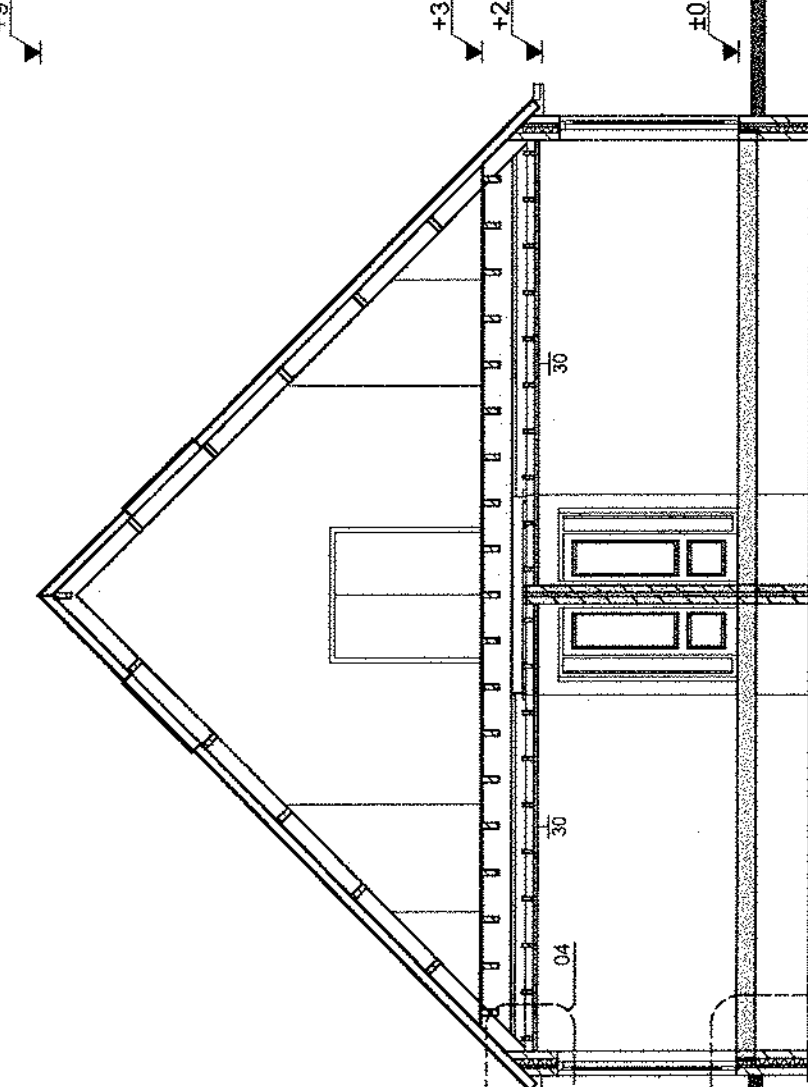

Doorsnede B1

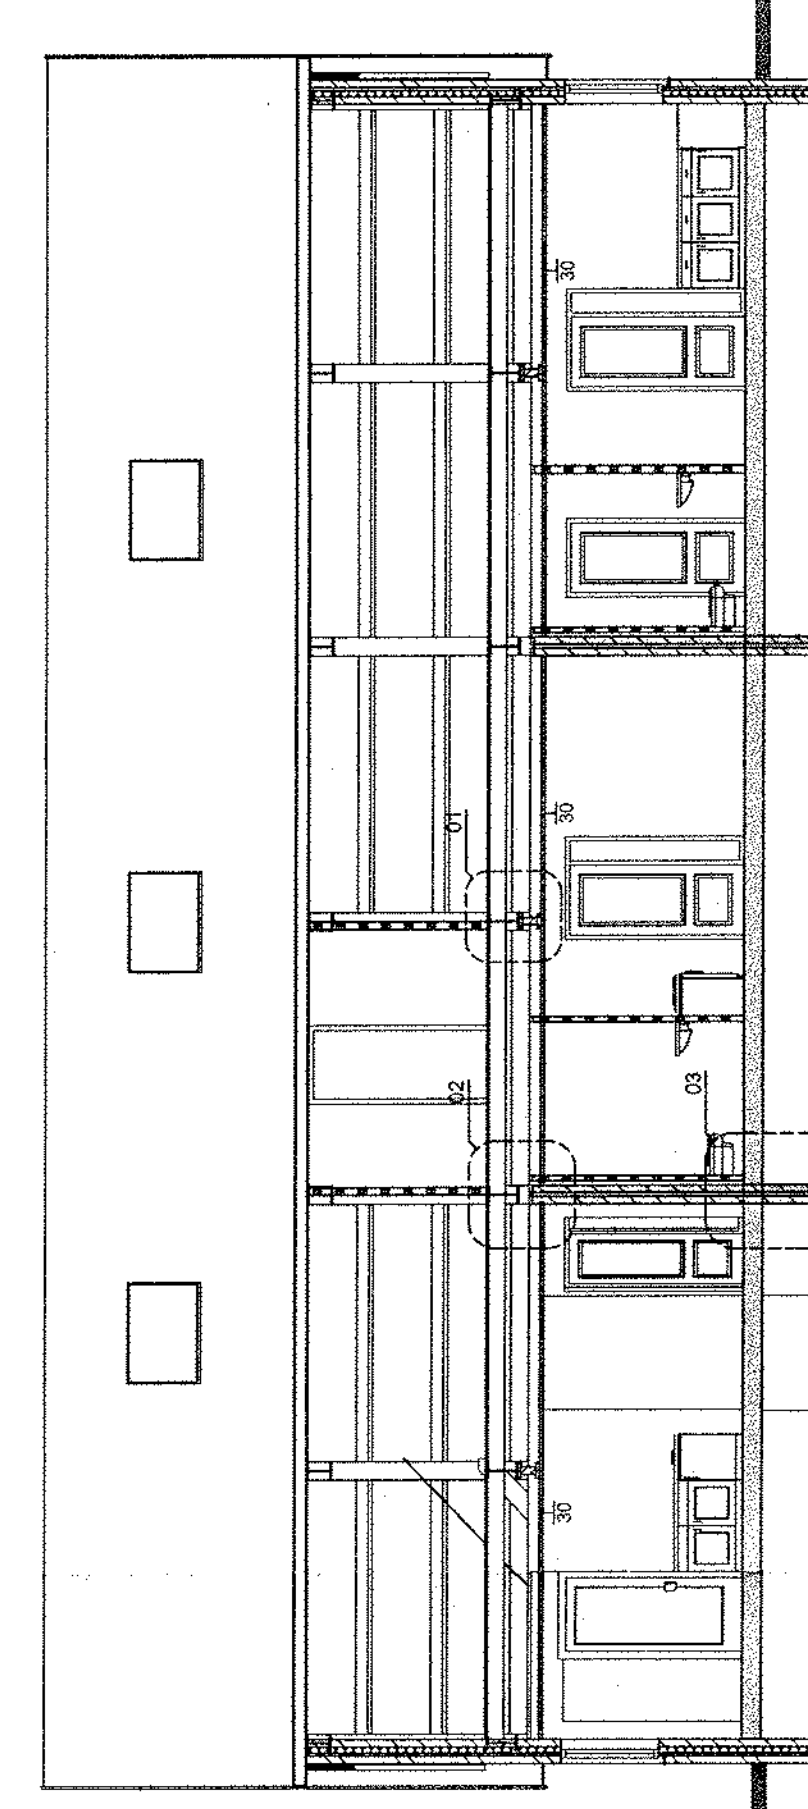

Doorsnede A2

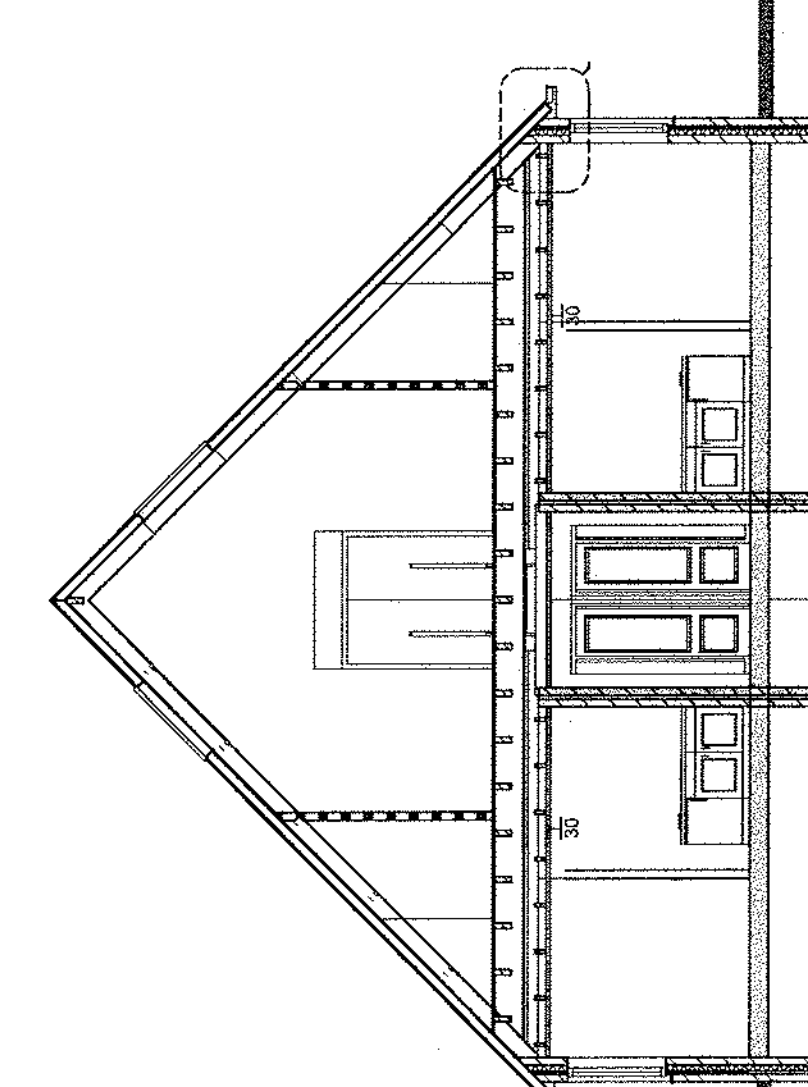

Doorsnede B2