




Voorgevel

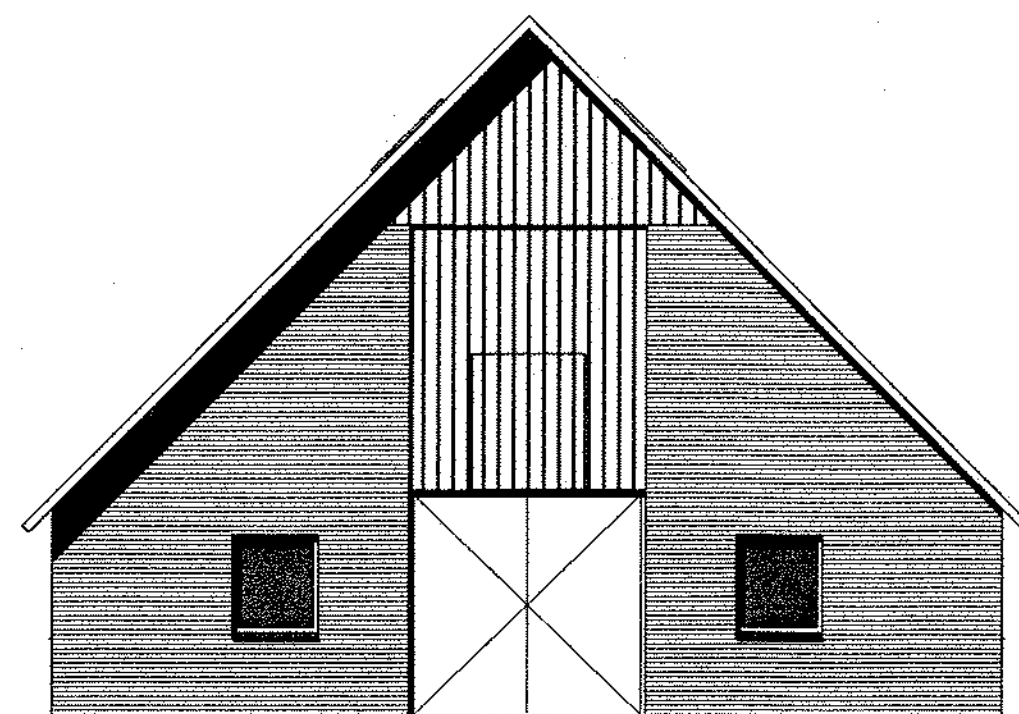


Linker Zijgevel

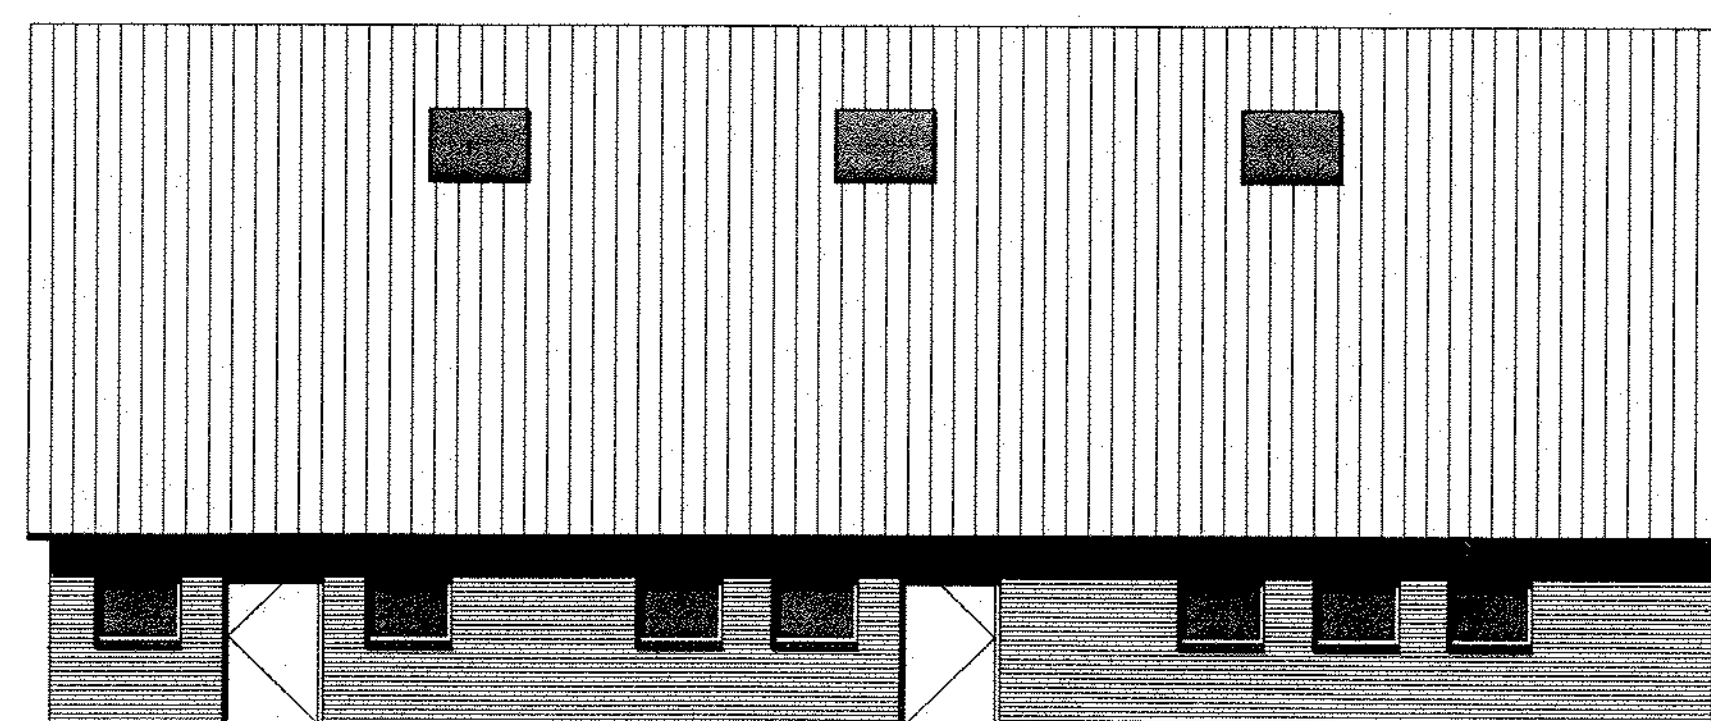


Achtergevel

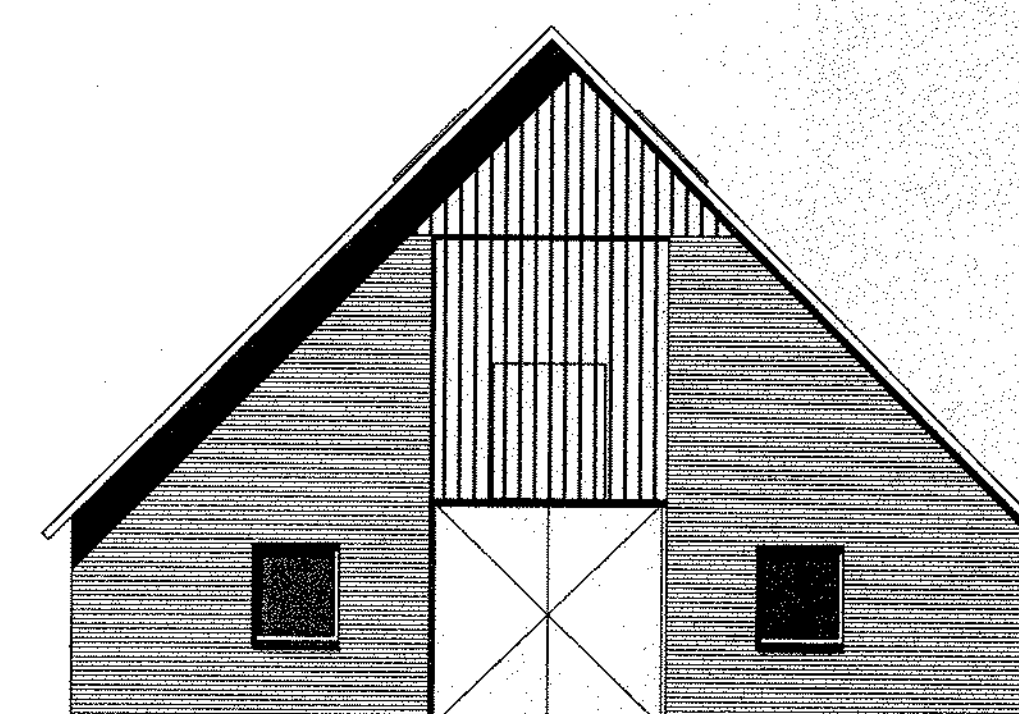


Rechter Zijgevel

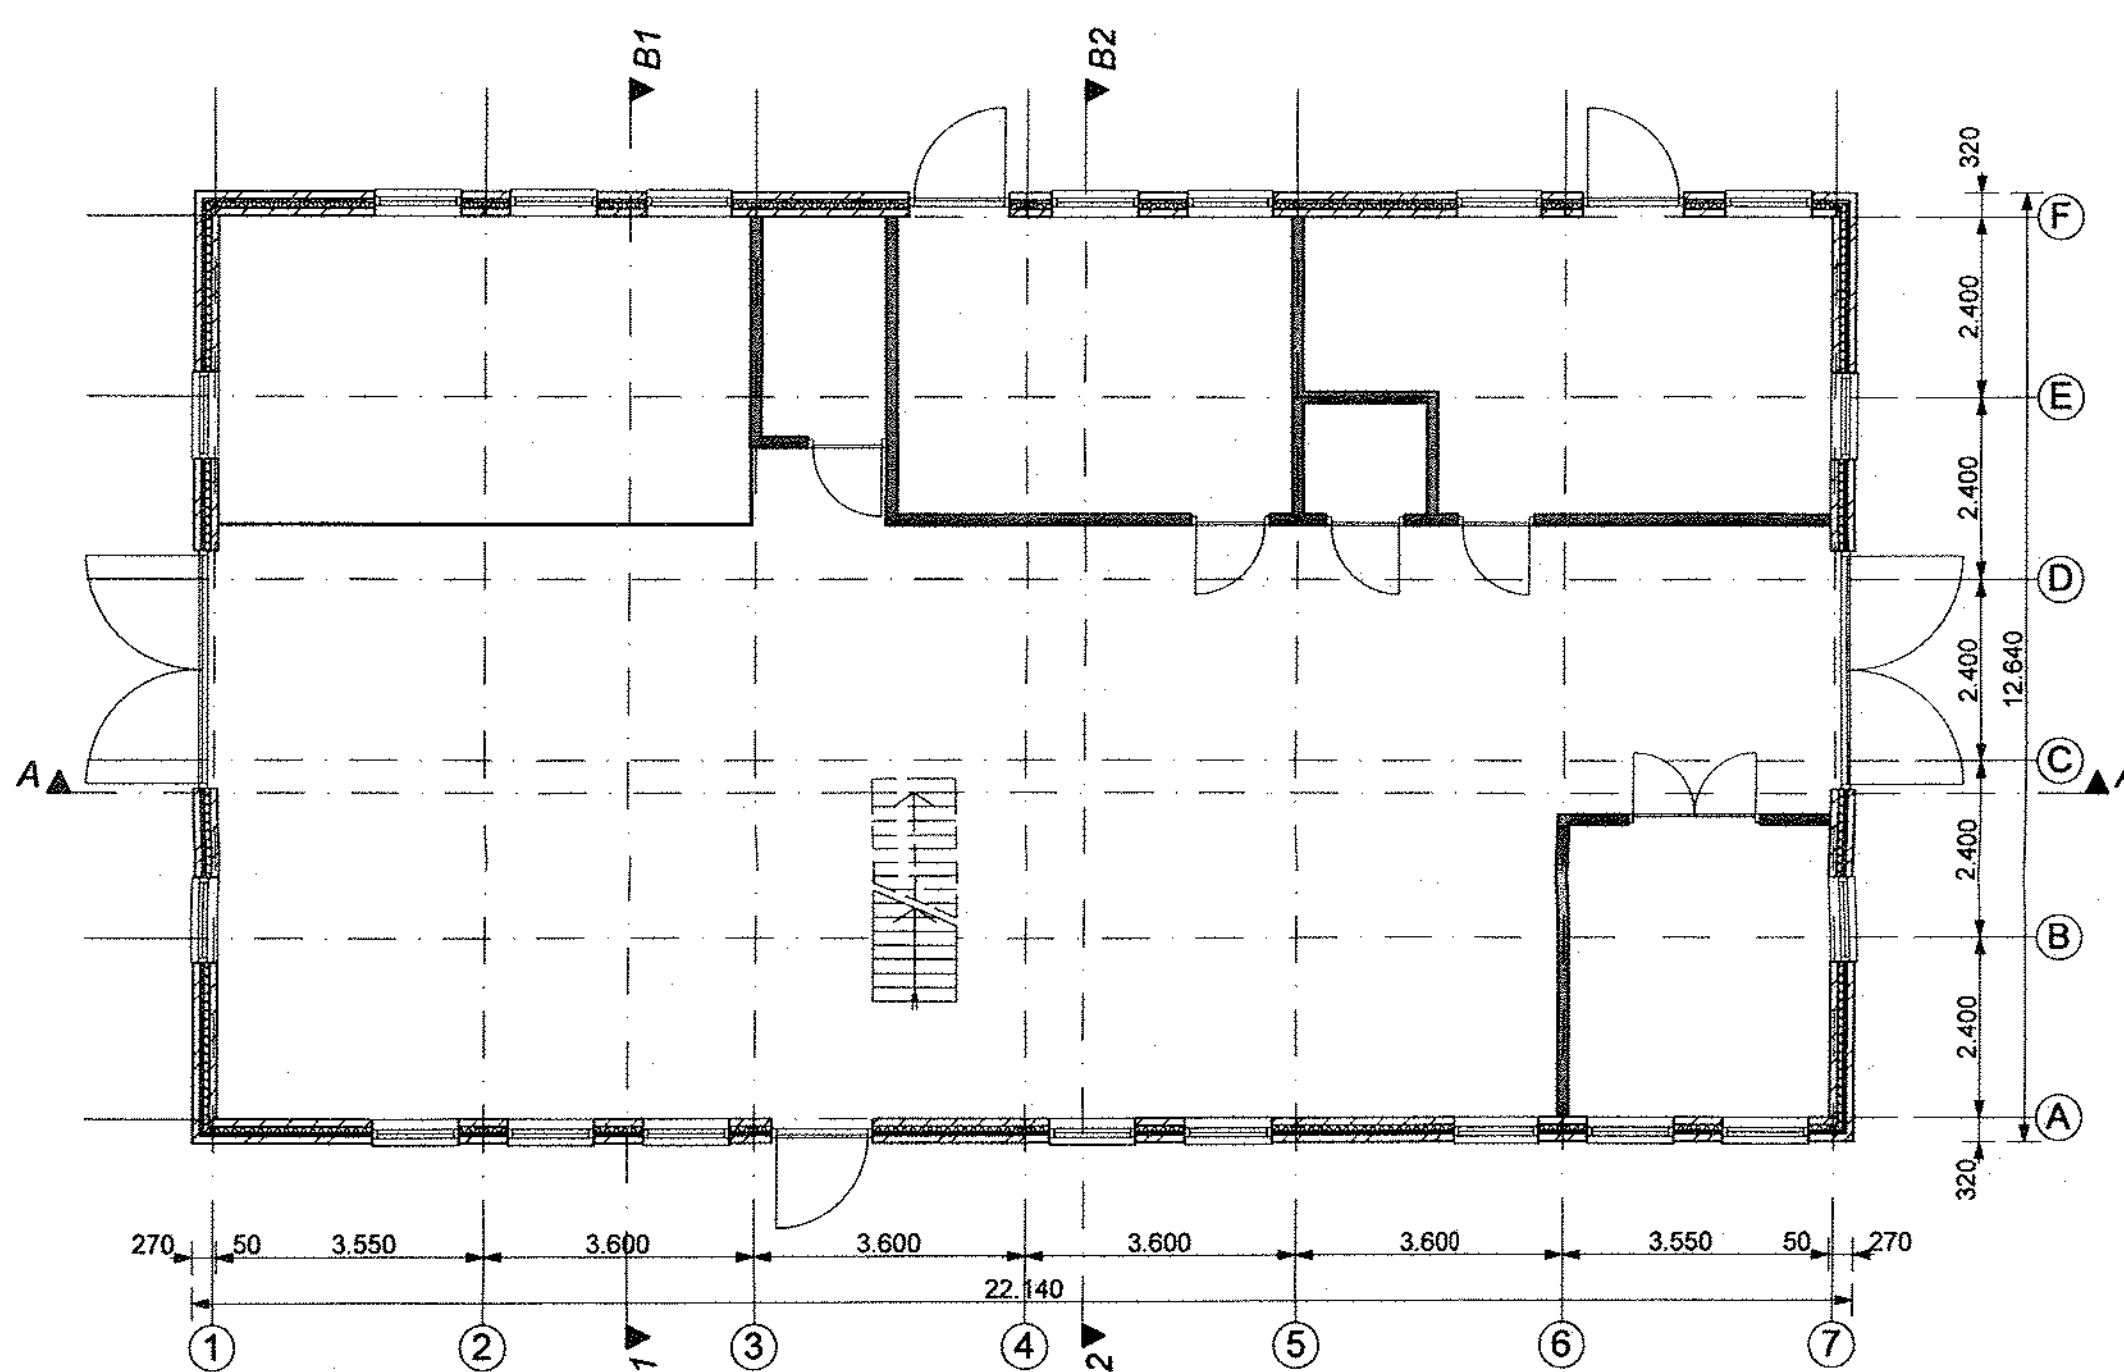


Begane grond

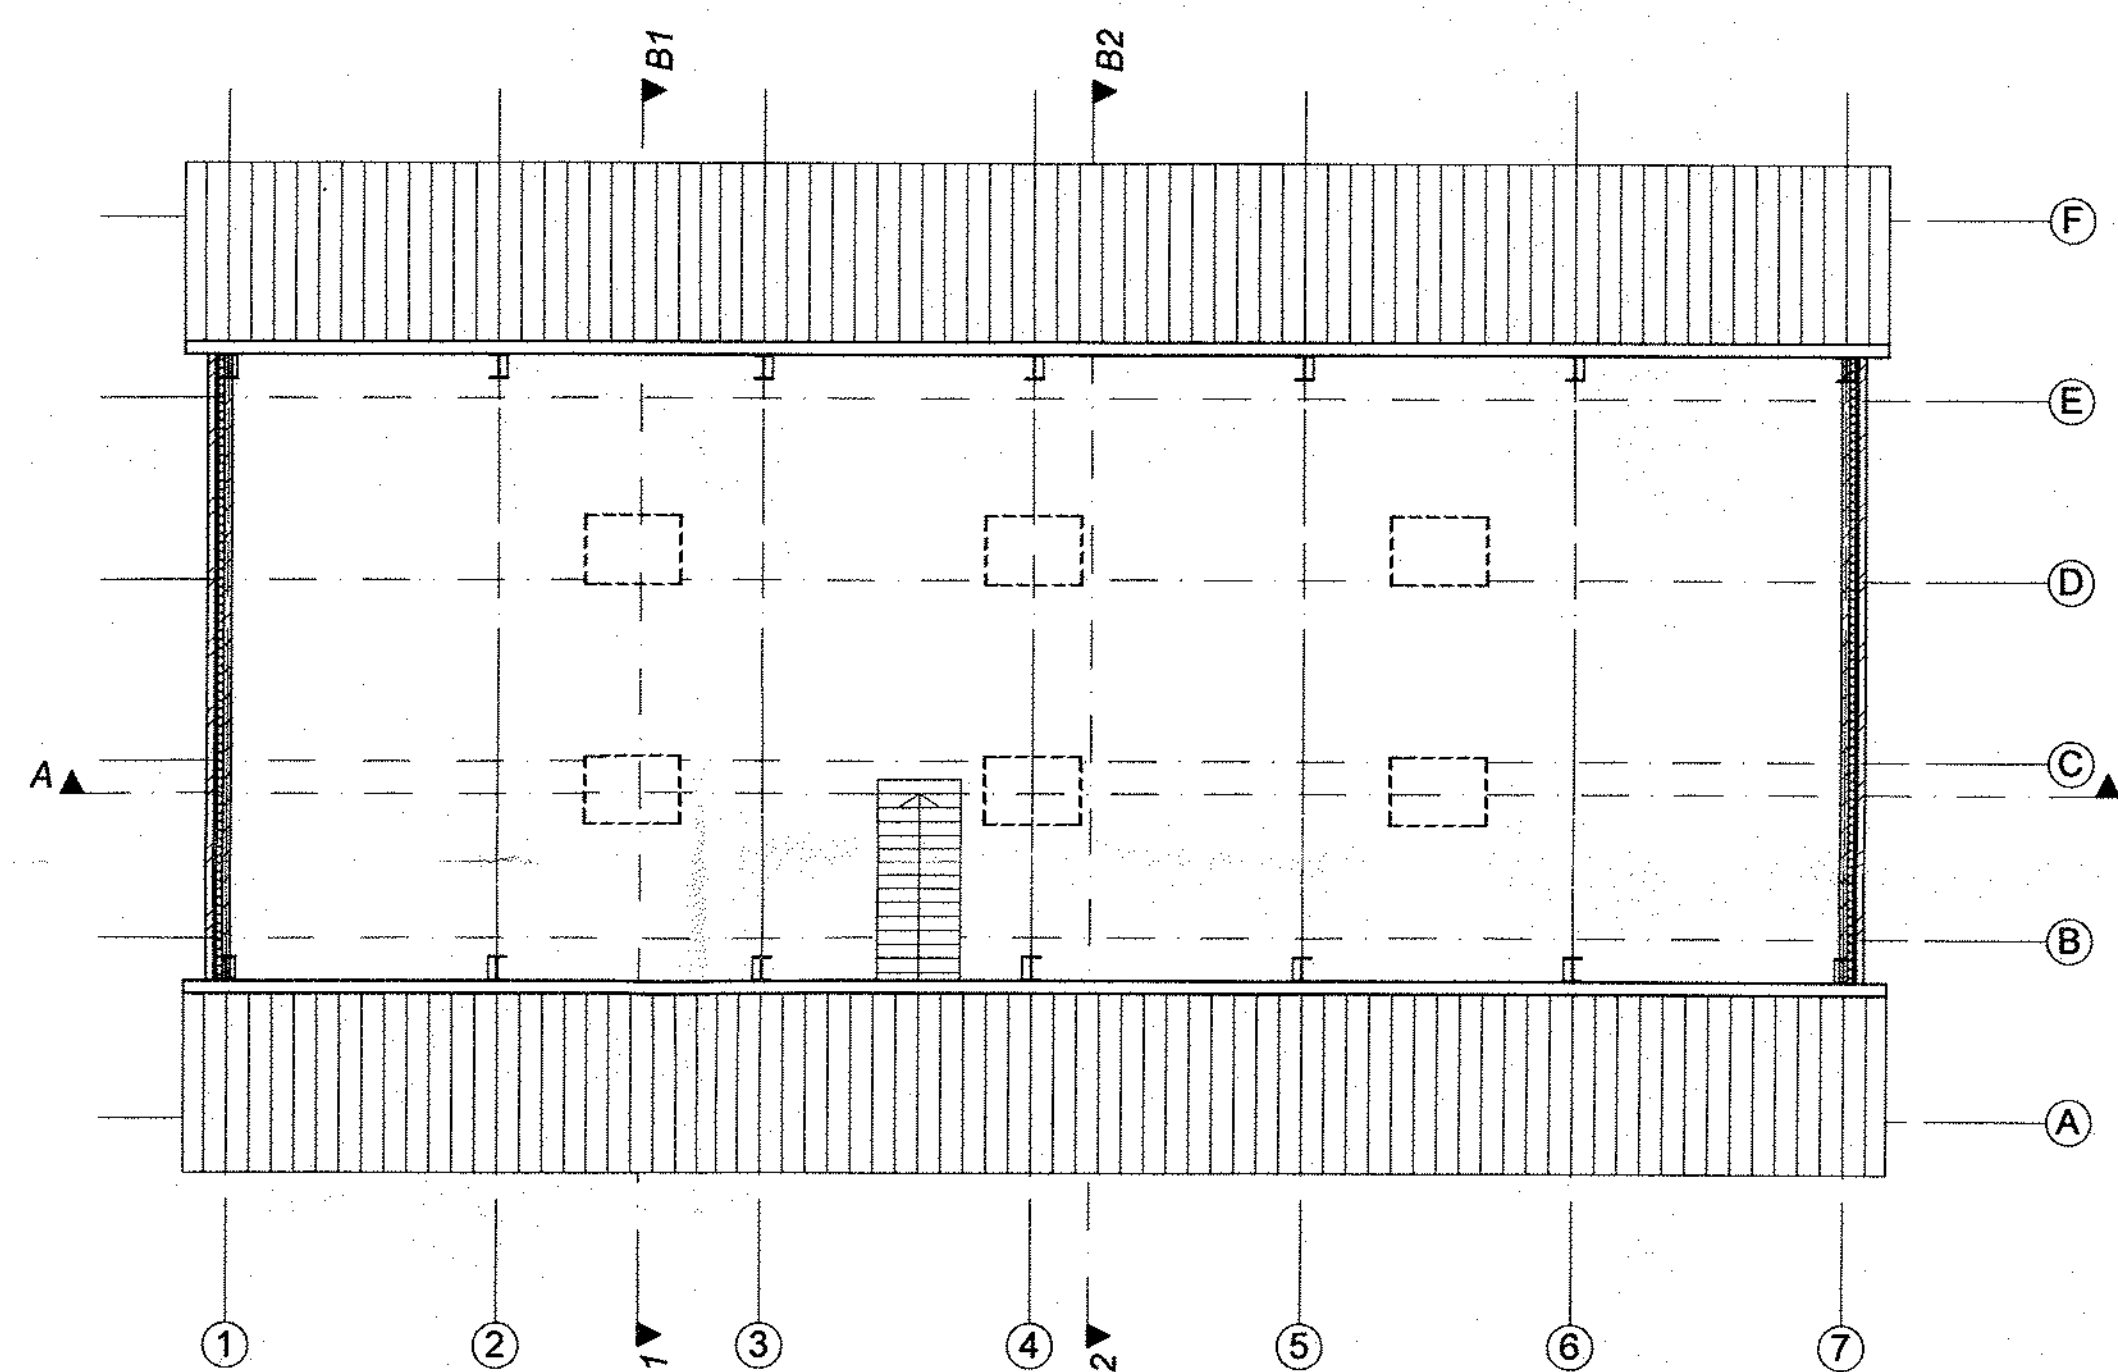


1e verdieping

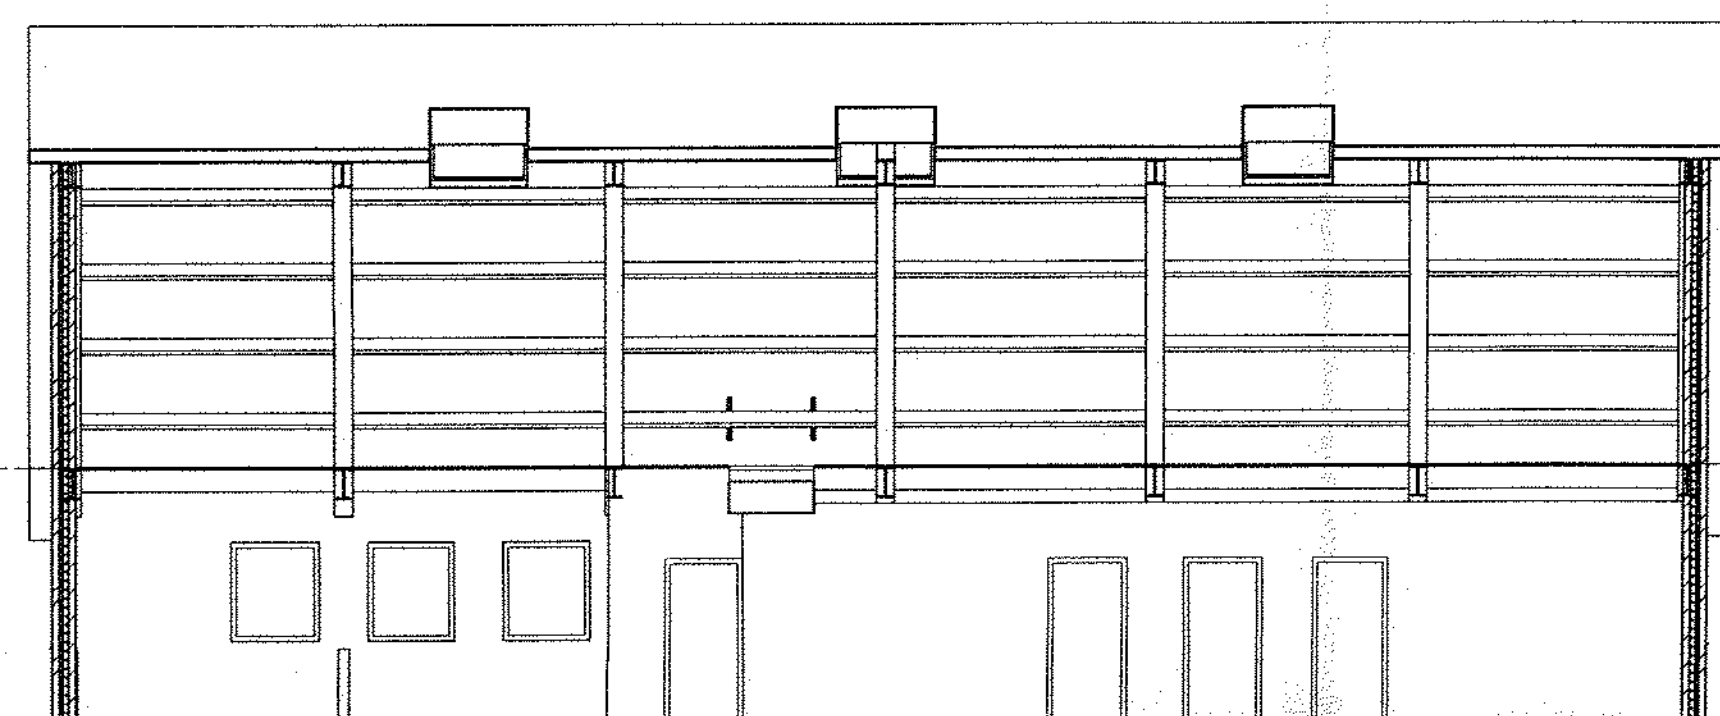


A Doorsnede

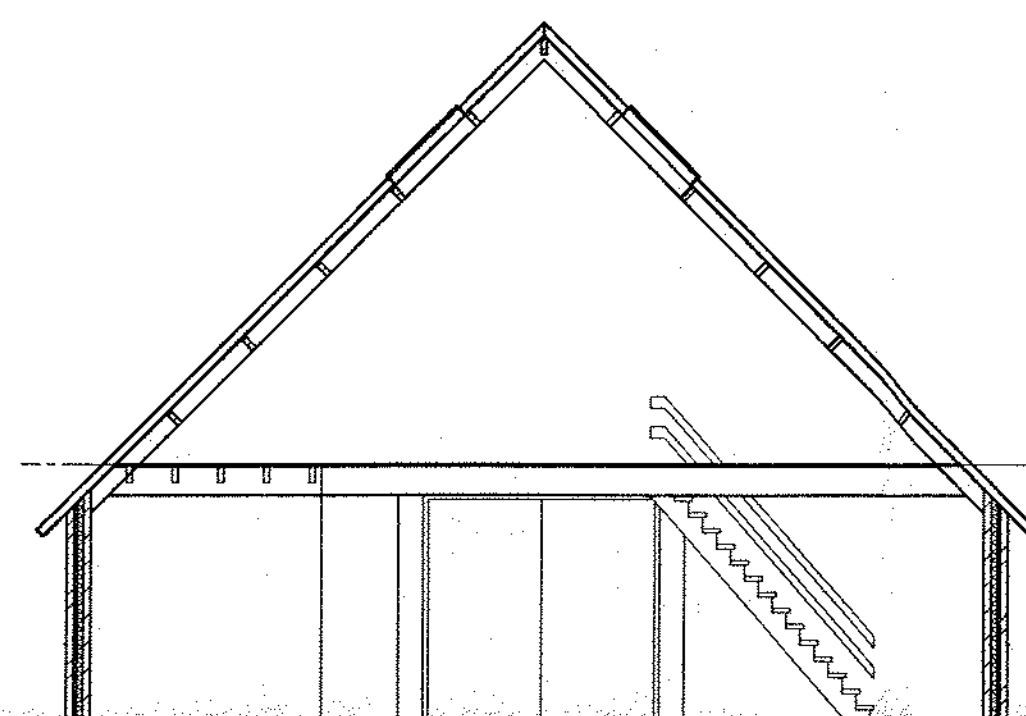

B1 Doorsnede

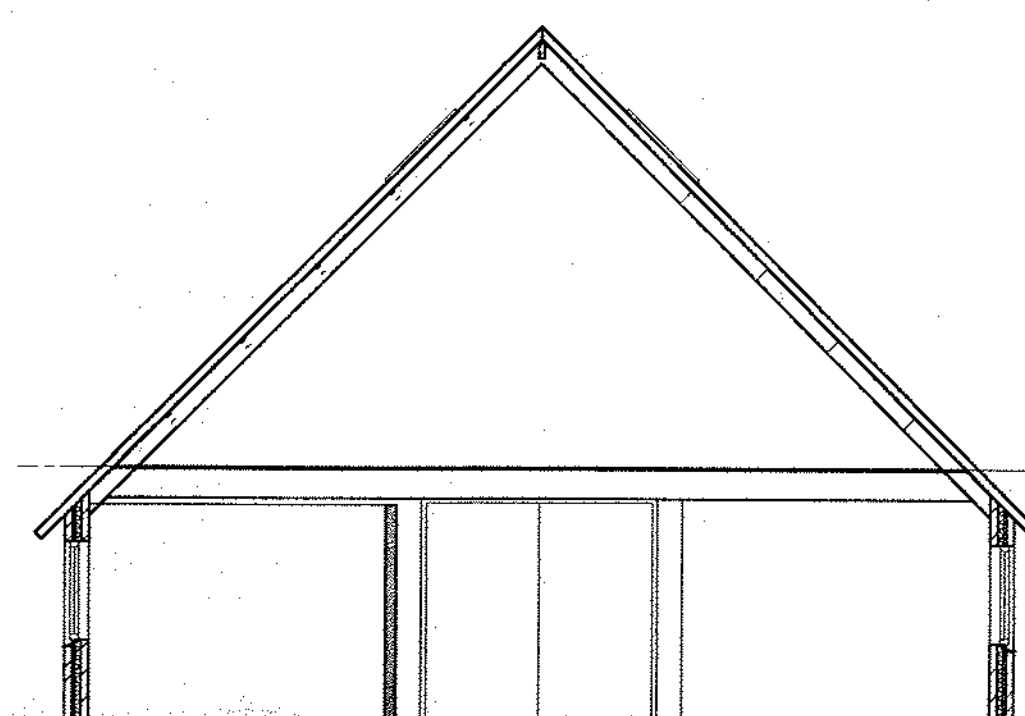

B2 Doorsnede

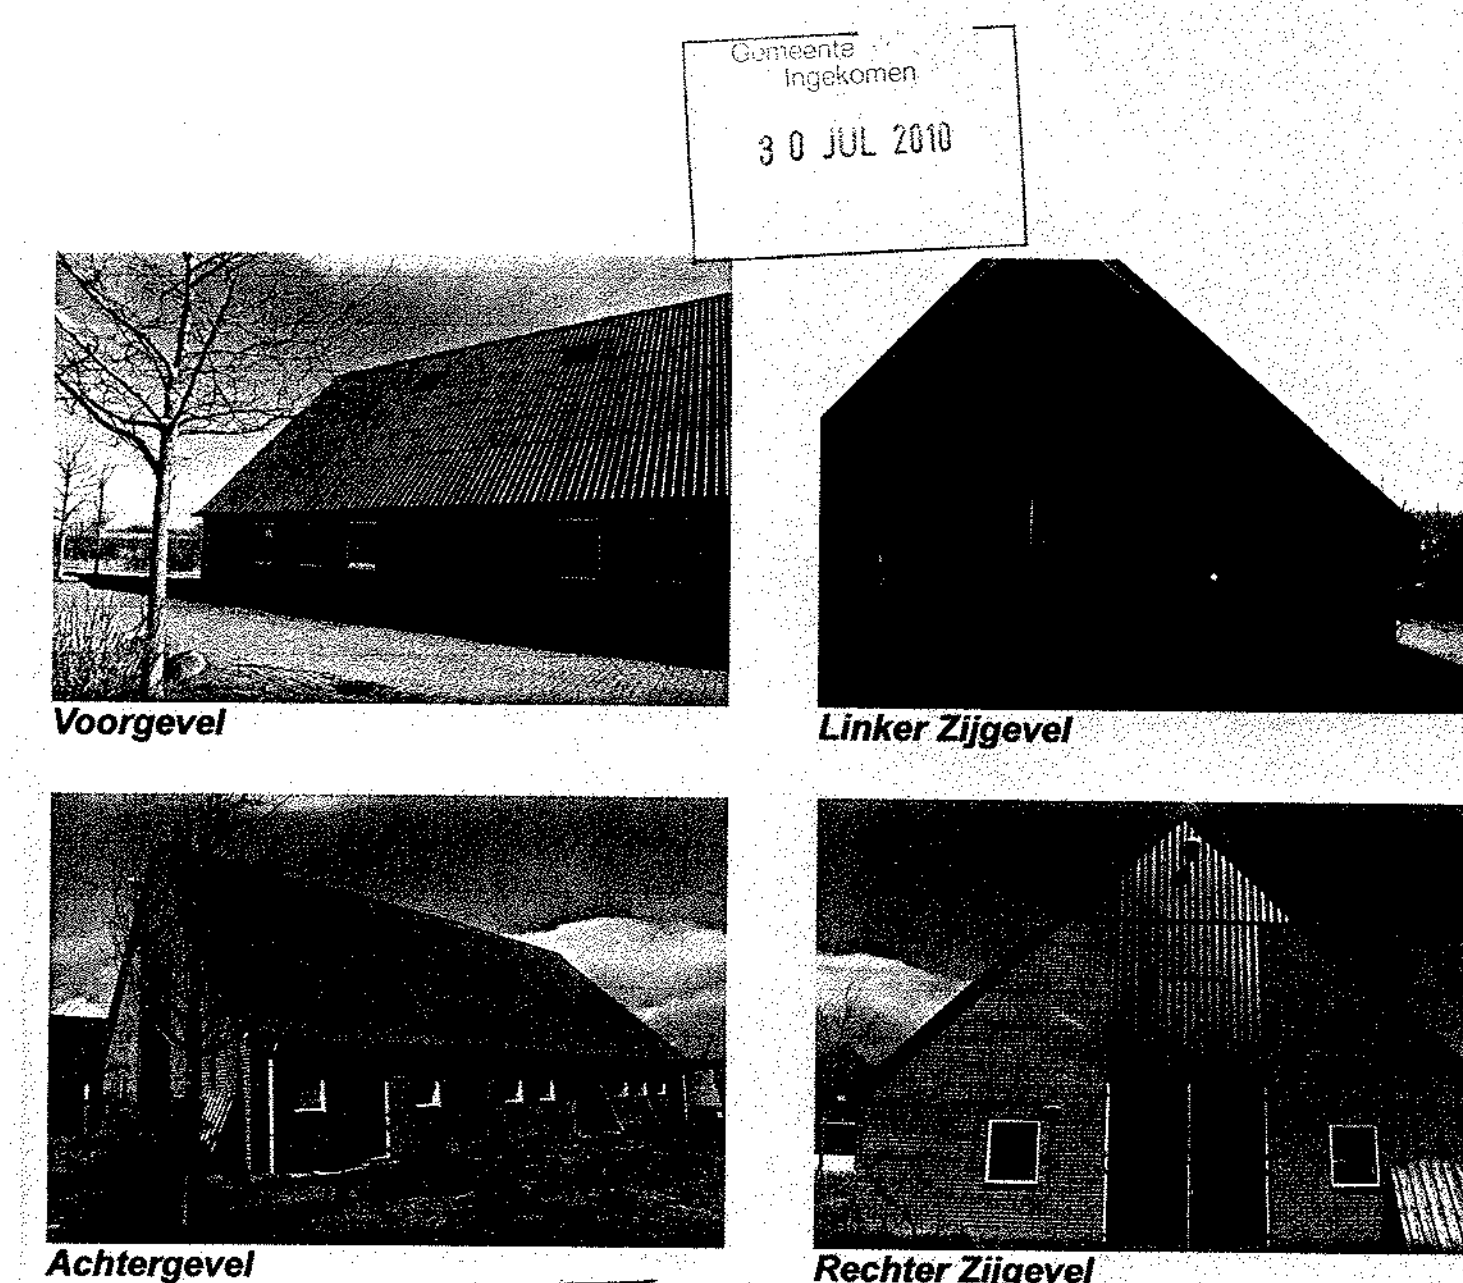

Voorgevel

Linker Zijgevel

Achtergevel

Rechter Zijgevel

Behoort bij besluit van burgemeester en wethouders van Berkeiland d.d. 29 MRT 2011

Foto's

nummer: BA 2010227

Bruins Koopman architecten bv
interieur van Heekbloeklaan 1a, 7522 LB Enschede
T 053 430 87 40 E info@bruinskoopman.nl www.bruinskoopman.nl

Appartementen zorgboerderij te Haarlo

100

Plattegronden / Gevels / Doorsneden -BESTAAND-

10-009

ProWonen

Bouwaanvraag

Tedinkweide 2
7271 RD Neede
Nederland

22 juli 2010
saskia beerends
1:100

F	
E	
D	
C	
B	
A	