
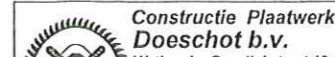


Gemeente
Ingekomen
18 AUG 2010

Behoort bij besluit van
burgemeester en wethouders
van Berkelland d.d. 15 MRT 2011
nummer: B A 2 0 1 0 2 4 5

Afdeling :	beh :
Afschrift :	ovb :
Ingekomen: 30 DEC. 2009	nr:
Afhandelen voor:	
Afgehandeld: O schriftelijk - briefnr:	
O mondeling - inhoud:	

revisie:	revisie omschrijving:	revisie datum:
project:	schuur	
opdrachtgever:	v/d Molen	
onderwerp:	3D-Staaloverzicht	conservering: kleur:
getekend: s.g.o	Lassen ø=0,50 (nrv. 4mm) tenzij anders vermeld	datum: 22.12.2009
 Constructie Plaatwerk Doeschot b.v.		Architect: tek. nr.: G [1] formaat: A1

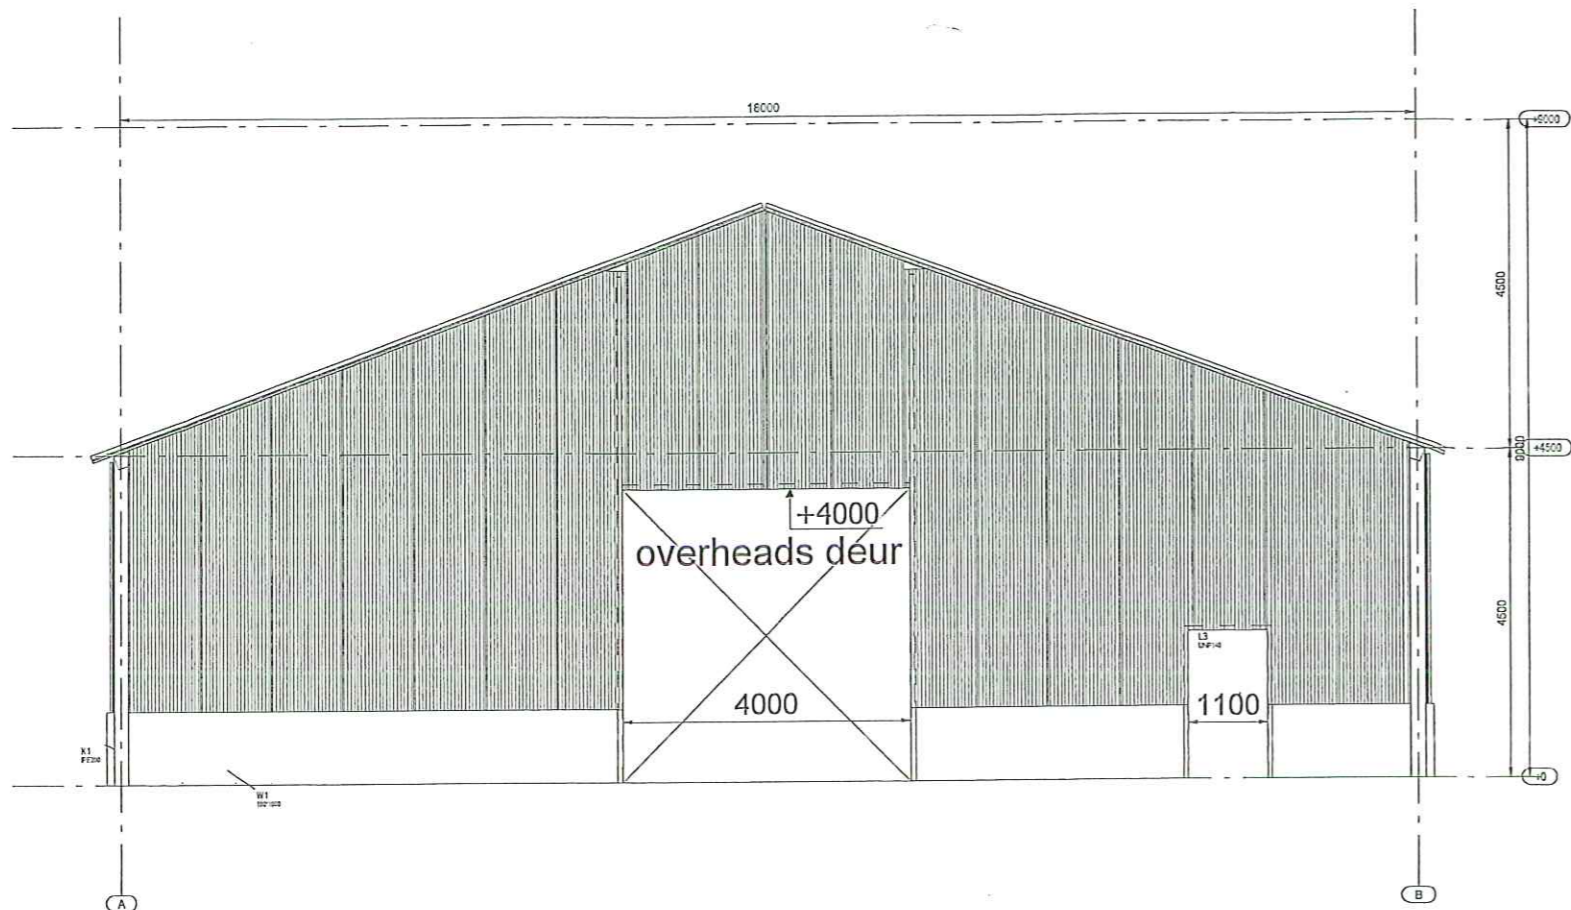


Afdeling :	beh :
Afschrift :	ovb :
Ingekomen: 30 DEC. 2009	nr:
Afhandelen voor:	
Afgehandeld: <input type="checkbox"/> schriftelijk - briefnr:	
<input type="checkbox"/> mondeling - inhoud:	

Gemeente
Ingekomen


18 AUG 2010

Behoort bij besluit van
burgemeester en wethouders
van Berkelland d.d. 15 MRT 2011
nummer: BA 2010245

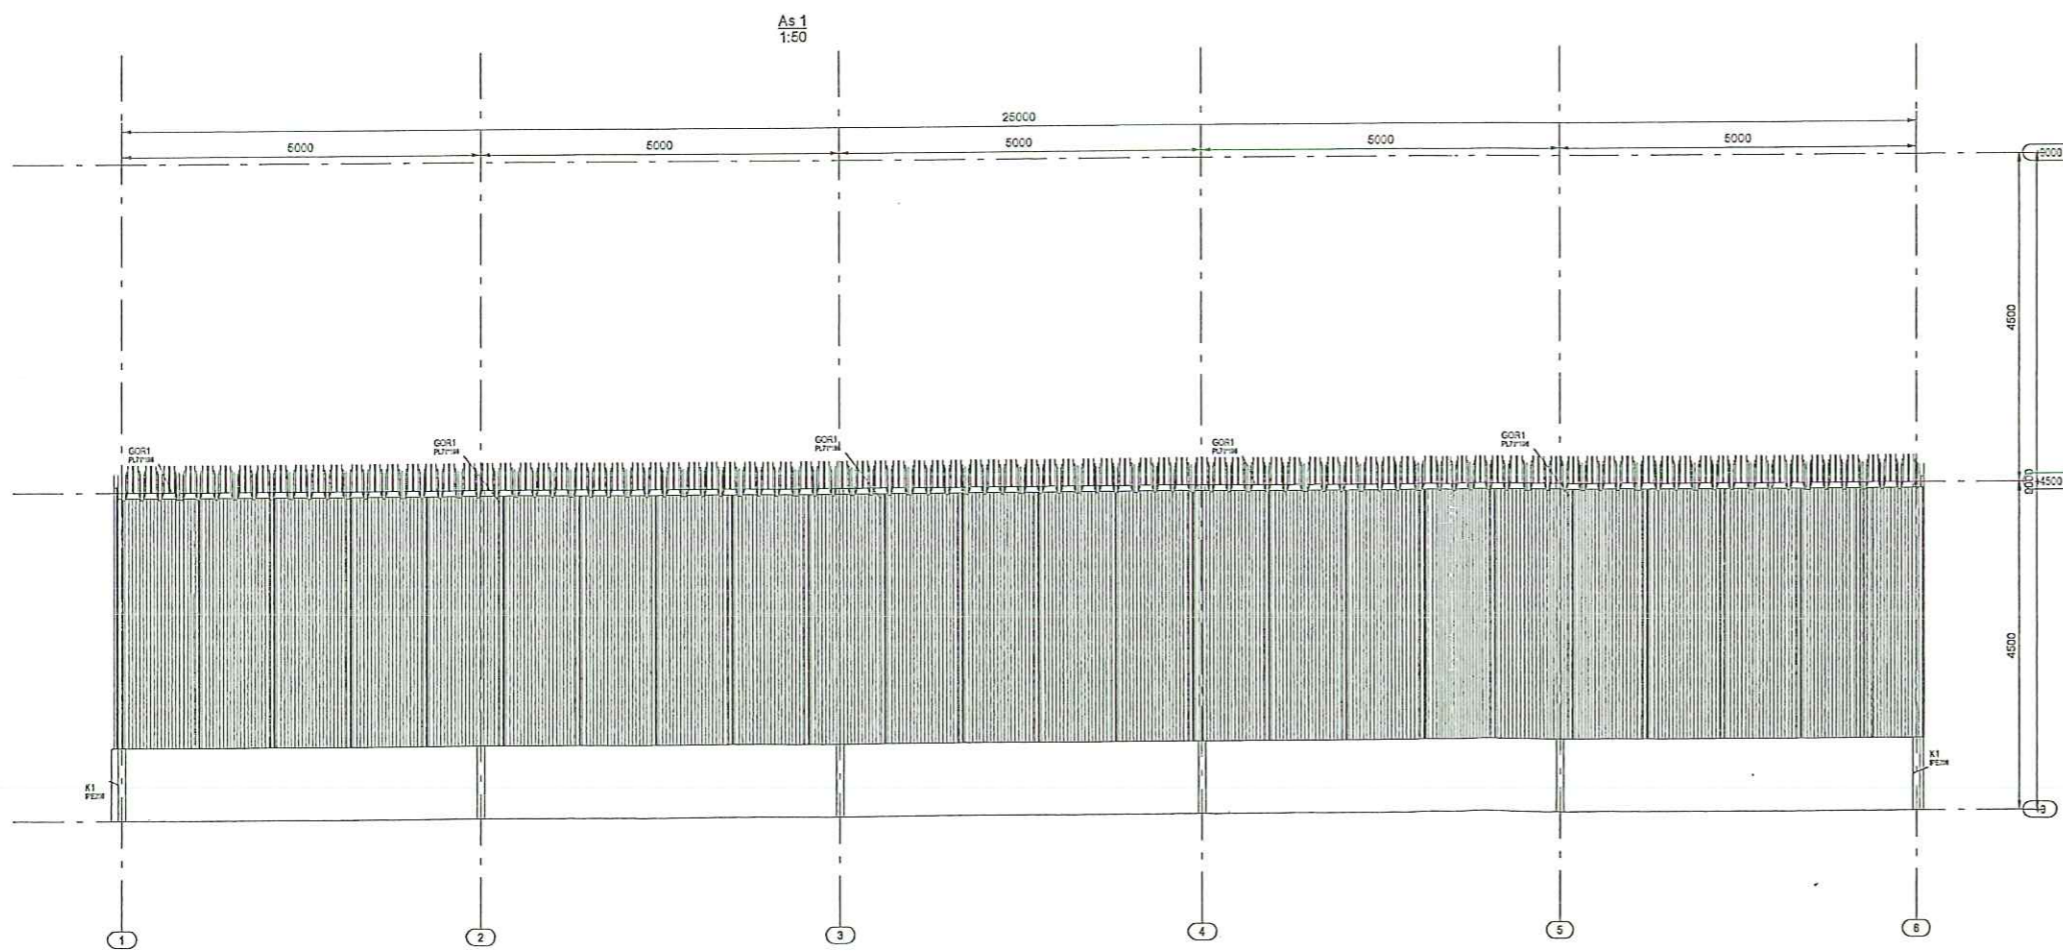


As B
1:50

revisie:	revisie omschrijving:	revisie datum:
project	schuur	
opdrachtgever:	v/d Molen	
onderwerp:	2D-Staaloverzicht	conservering: kleur:
getekend:	s.o.o. <small>Lesen a=0.50 (rij, 4mm) tenzij anders vermeld</small>	datum: 22.12.2009
		Architect: tek. nr.: G [2] formaat: 840x594 order nr.:
<small>Deze tekening is en blijft eigendom van Constructiebedrijf Doeschot en mag zonder voorafgaande toestemming niet worden gereproduceerd of anderszins openbaar gemaakt.</small>		

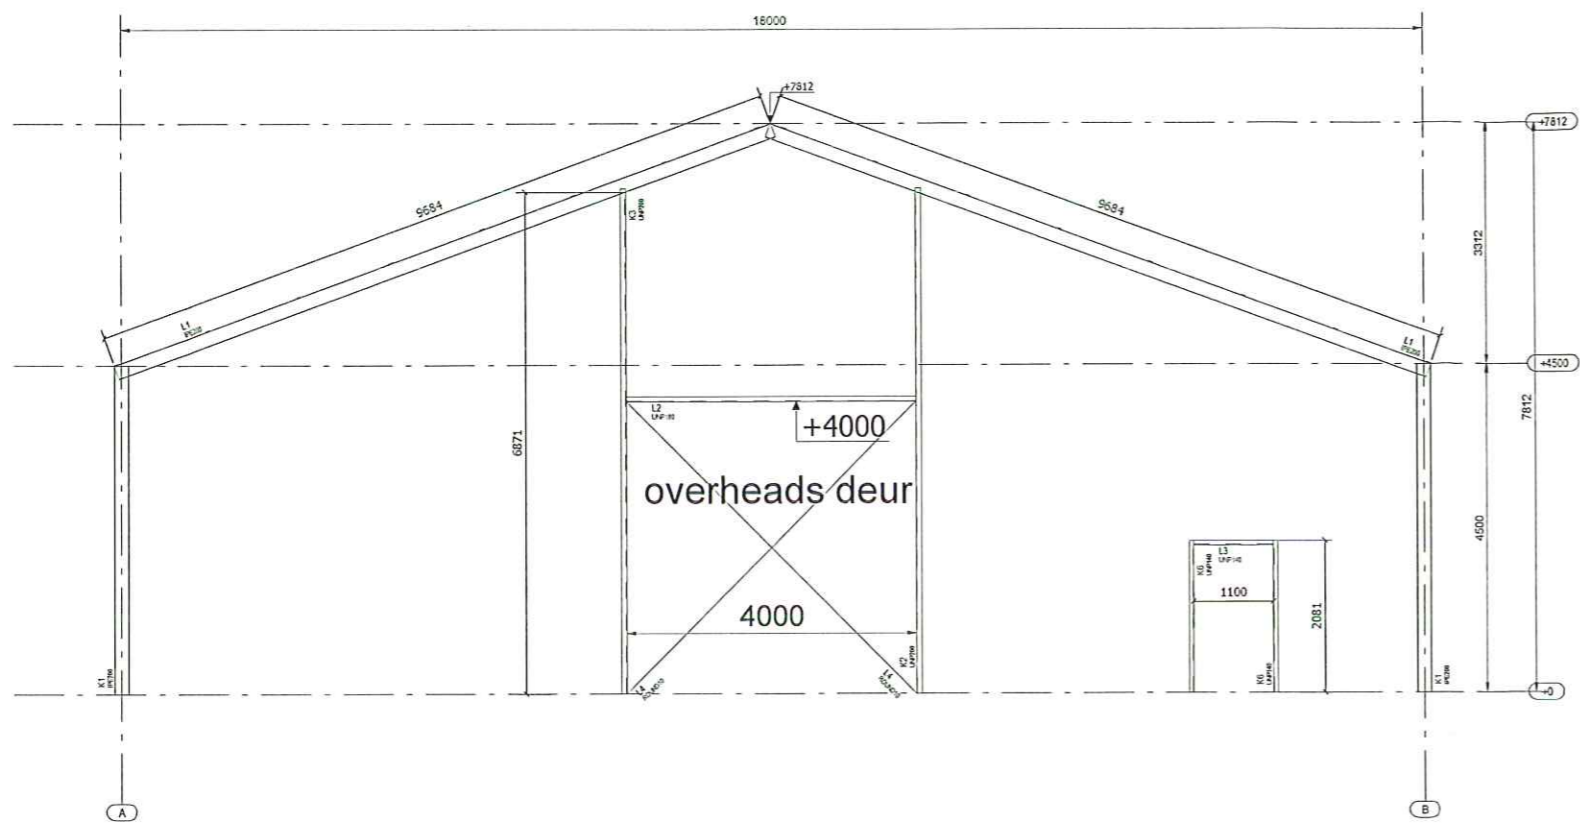

As 1
1:50

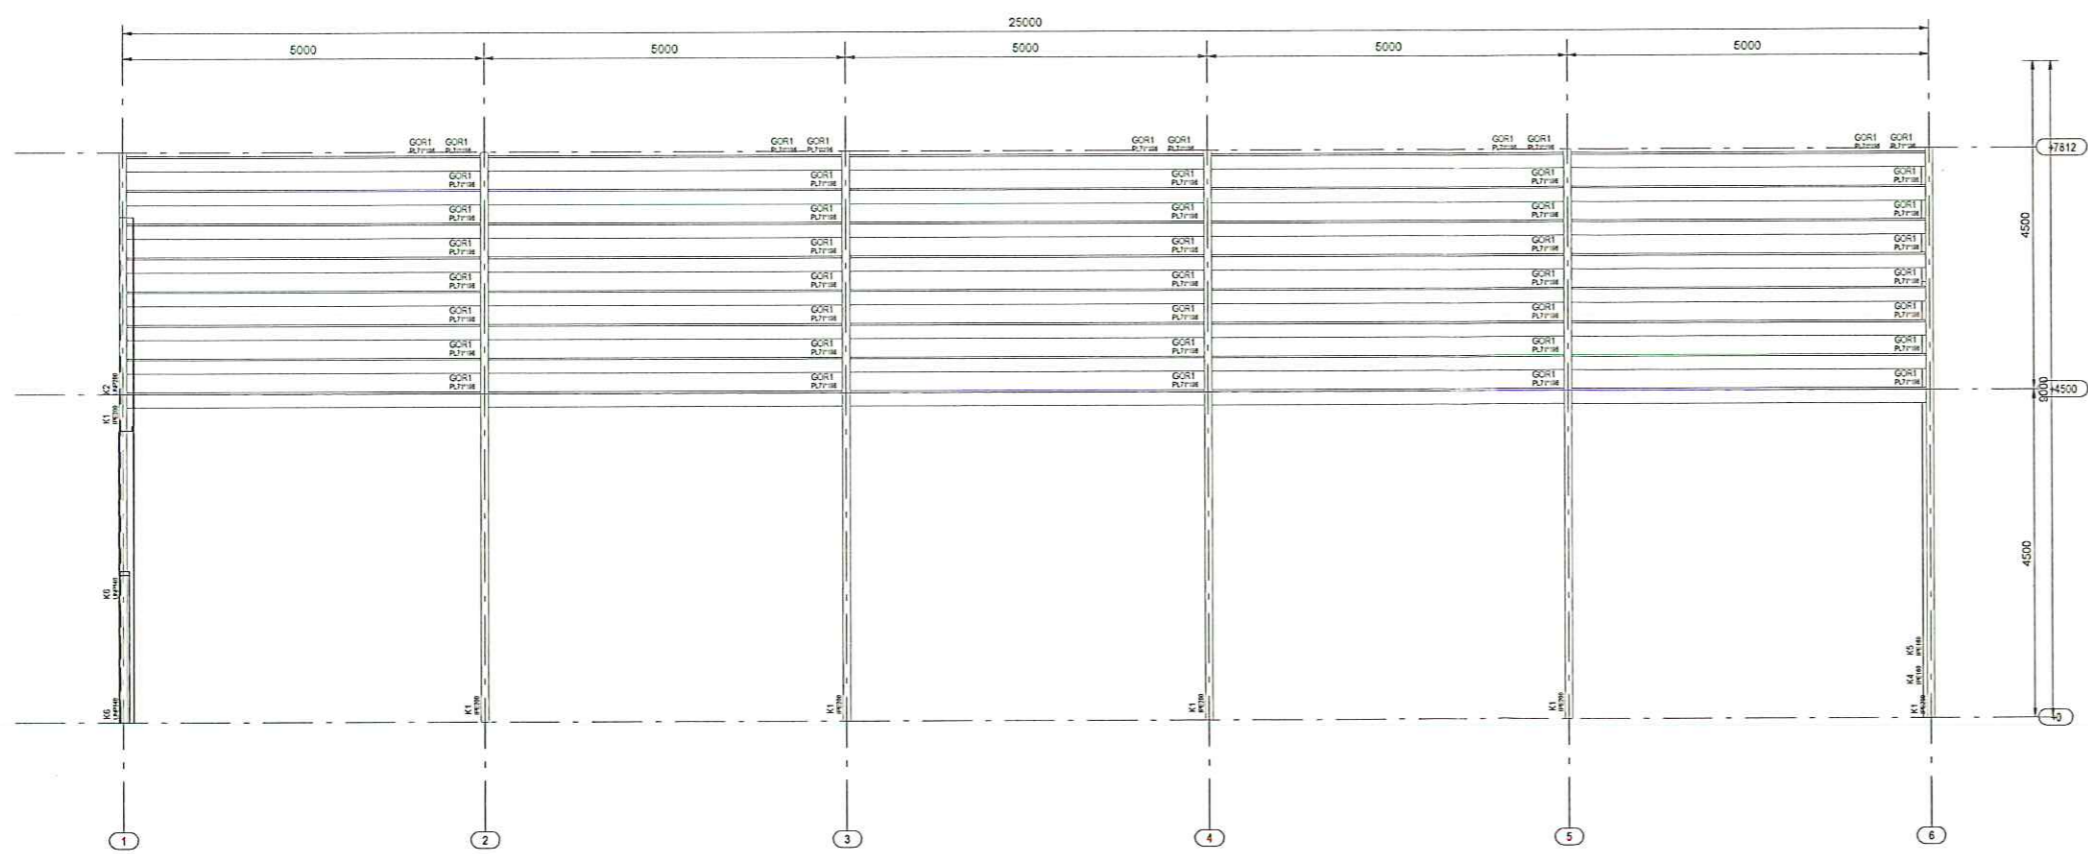

As B
1:50

Afdeling : beh :
 Afschrift : ovb :
 Ingekomen: 17 FEB. 2010 nr:
 Behandelen voor:
 behandeld: schriftelijk - briefnr:
 mondeling - inhoud:


Gemeente *Doerschot*
 Ingekomen
 18 AUG 2010

Behoort bij besluit van
 burgemeester en wethouders
 van Berkelland d.d. 15 MRT 2011
 nummer: BA 2010 245

revisie:	revisie omschrijving:	revisie datum:
project:	schuur	
opdrachtgever:	v/d Molen	
onderwerp:	2D-Staaloverzicht	conservering: Kleur:
getekend:	S.G.O.	datum: 22.12.2009
 Constructie Plaatwerk Doeschot b.v. Wethouder Goselinkstraat 18 7496 PB Hengevelde Tel: 0547 - 333 455 Fax: 0547 - 333 652 E: info@constructiebedrijf-doeschot.nl I: www.constructiebedrijf-doeschot.nl	Architect:	tek. nr.: G [2] formaat: 840x594
	order nr.:	
	<small>Deze tekening is het eigendom van Constructiebedrijf Doeschot en mag zonder haar toestemming niet worden gepubliceerd of aan derden ter inzage worden gegeven.</small>	

Afdeling :	beh :
Afschrift :	ovb :
Ingekomen: 17 FEB. 2010	nr:
Verhandelen voor:	
<input type="checkbox"/> schriftelijk - briefnr: <input type="checkbox"/> mondeling inhoud:	

Gemeente
Ingekomen
18 AUG 2010

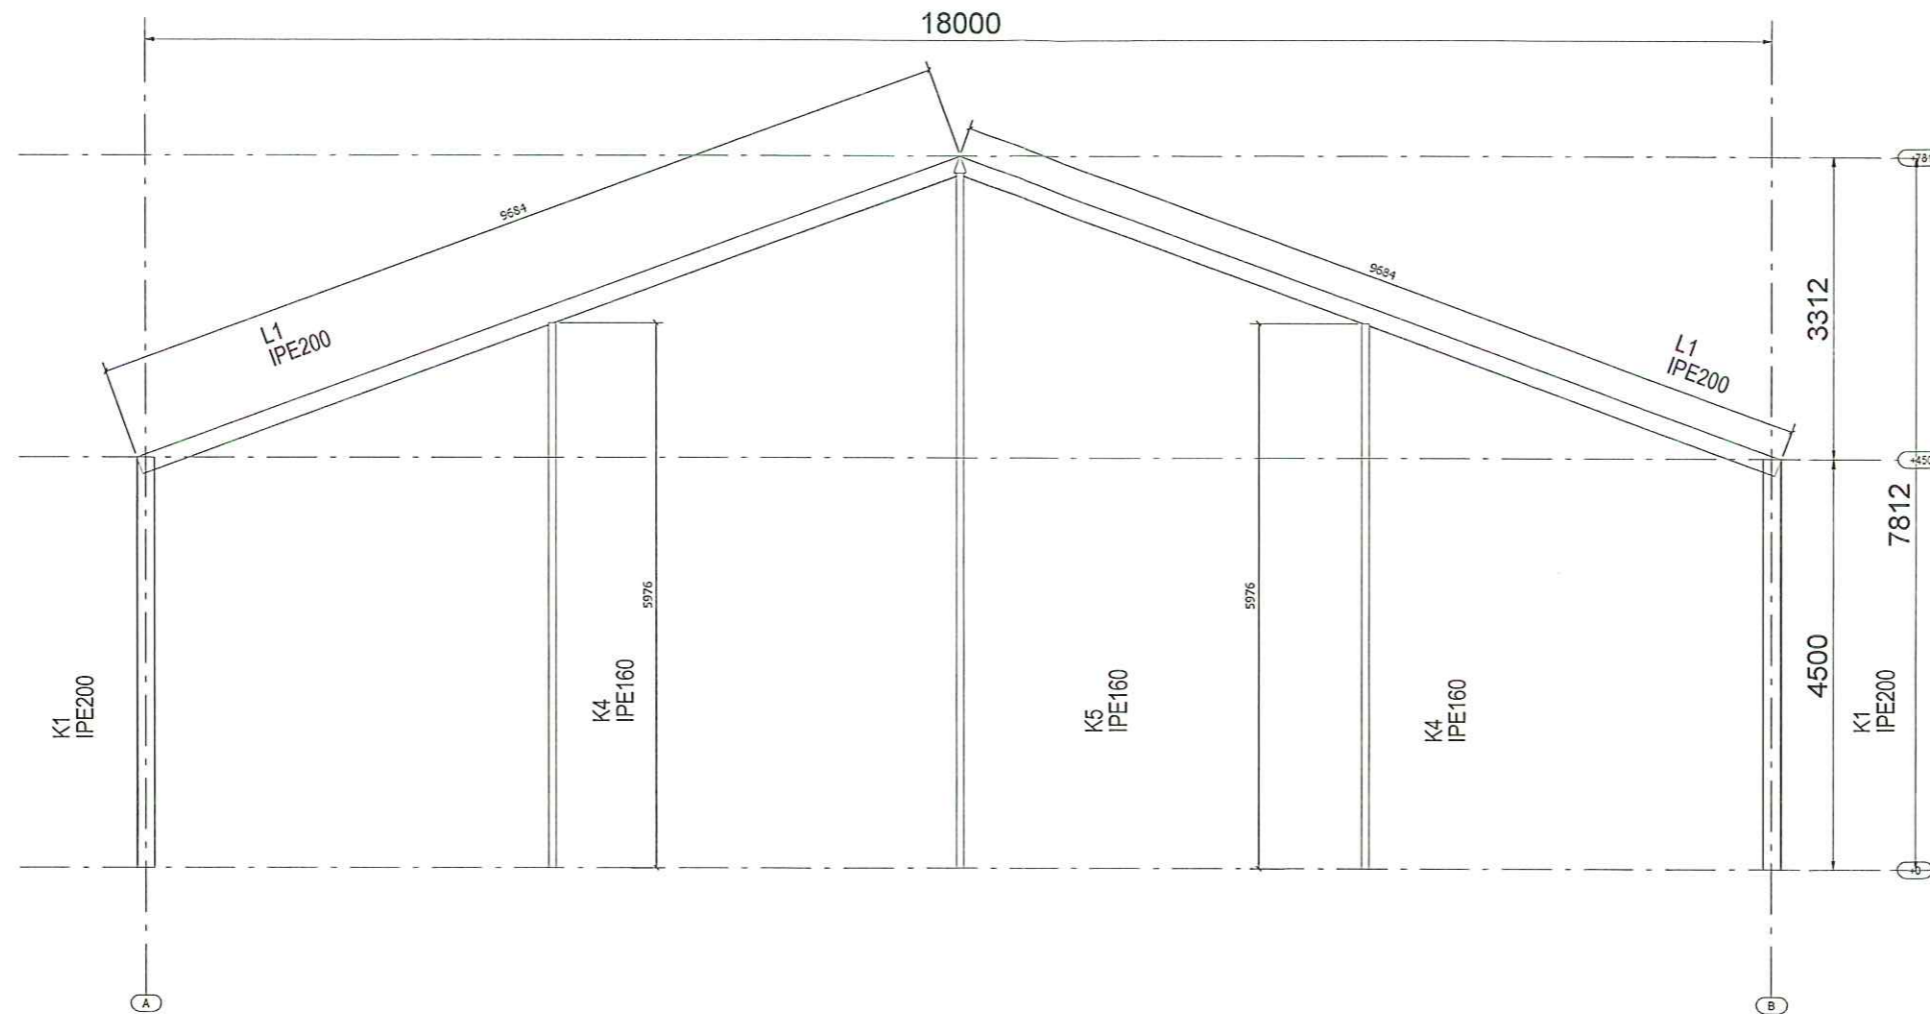



Behoort bij besluit van
burgemeester en wethouders
van Berkelland d.d. 15 MRT 2011
nummer: B A 2 0 1 0 2 4 5

revisie:	revisie omschrijving:	revisie datum:
project:	schuur	
opdrachtgever:	v/d Molen	
onderwerp:	2D-Staaloverzicht	conservering: Kleur:
getekend: s g o	Lussen ≥ 350 (min. 4mm) tenzij anders vermeld	datum: 22.12.2009
Constructie Plaatwerk Doeschot b.v. Wethouder Goselinkstraat 18 7496 PB Hengevelde Tel: 0547 - 333 455 Fax: 0547 - 333 662 E: info@constructiebedrijf-doeschot.nl I: www.constructiebedrijf-doeschot.nl		Architect: tek. nr.: G [4] formaat: 840x594 order nr.:



Deze tekening is het eigendom van Constructiebedrijf Doeschot en mag zonder haar toestemming niet worden gereproduceerd of aan derden ter beschikking worden gesteld.

Gemeente
Ingekomen
18 AUG 2010

Afdeling : beh :
Afschrift : ovb :
Ingekomen: 17 FEB. 2010 nr:
Afhandelen voor:
Afgehandeld: O schriftelijk - brief nr:
O mondeling - inhoud:

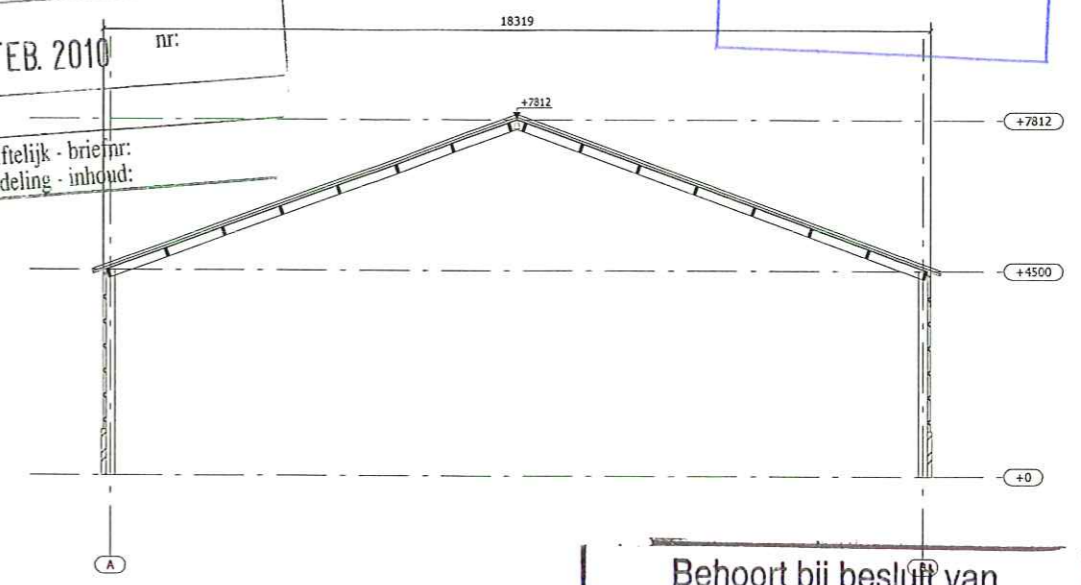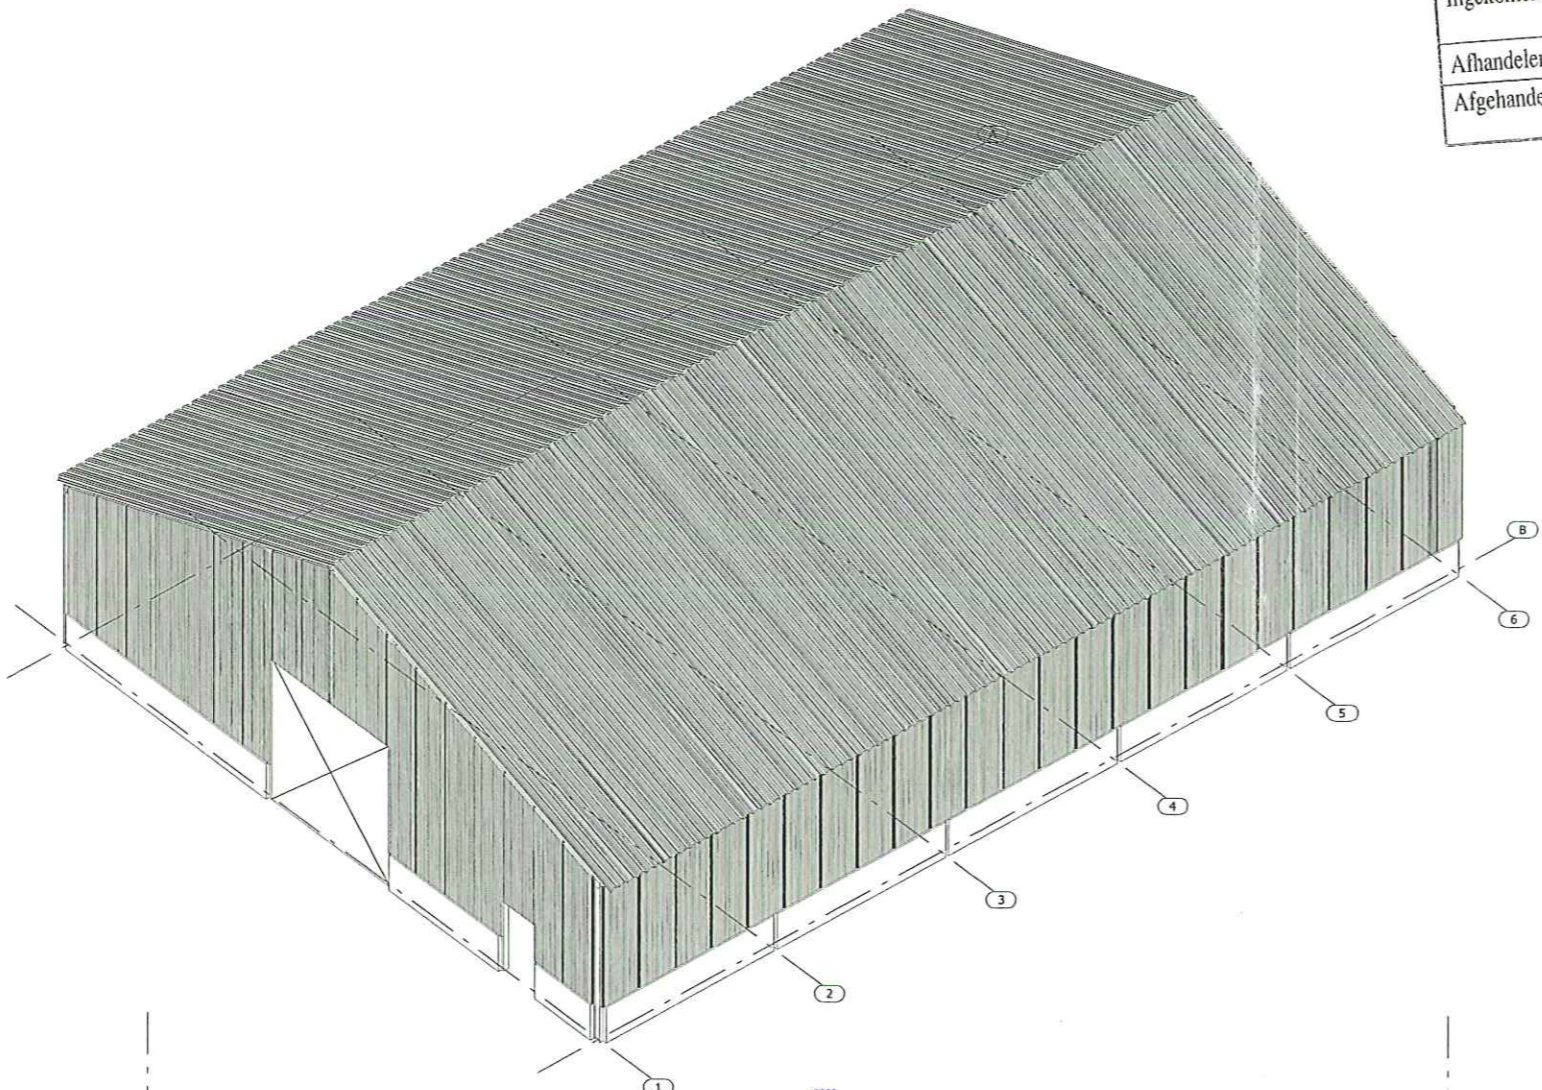

Behoort bij besluit van
burgemeester en wethouders
van Berkelland d.d. 15 MRT 2011
nummer: BA 2010245

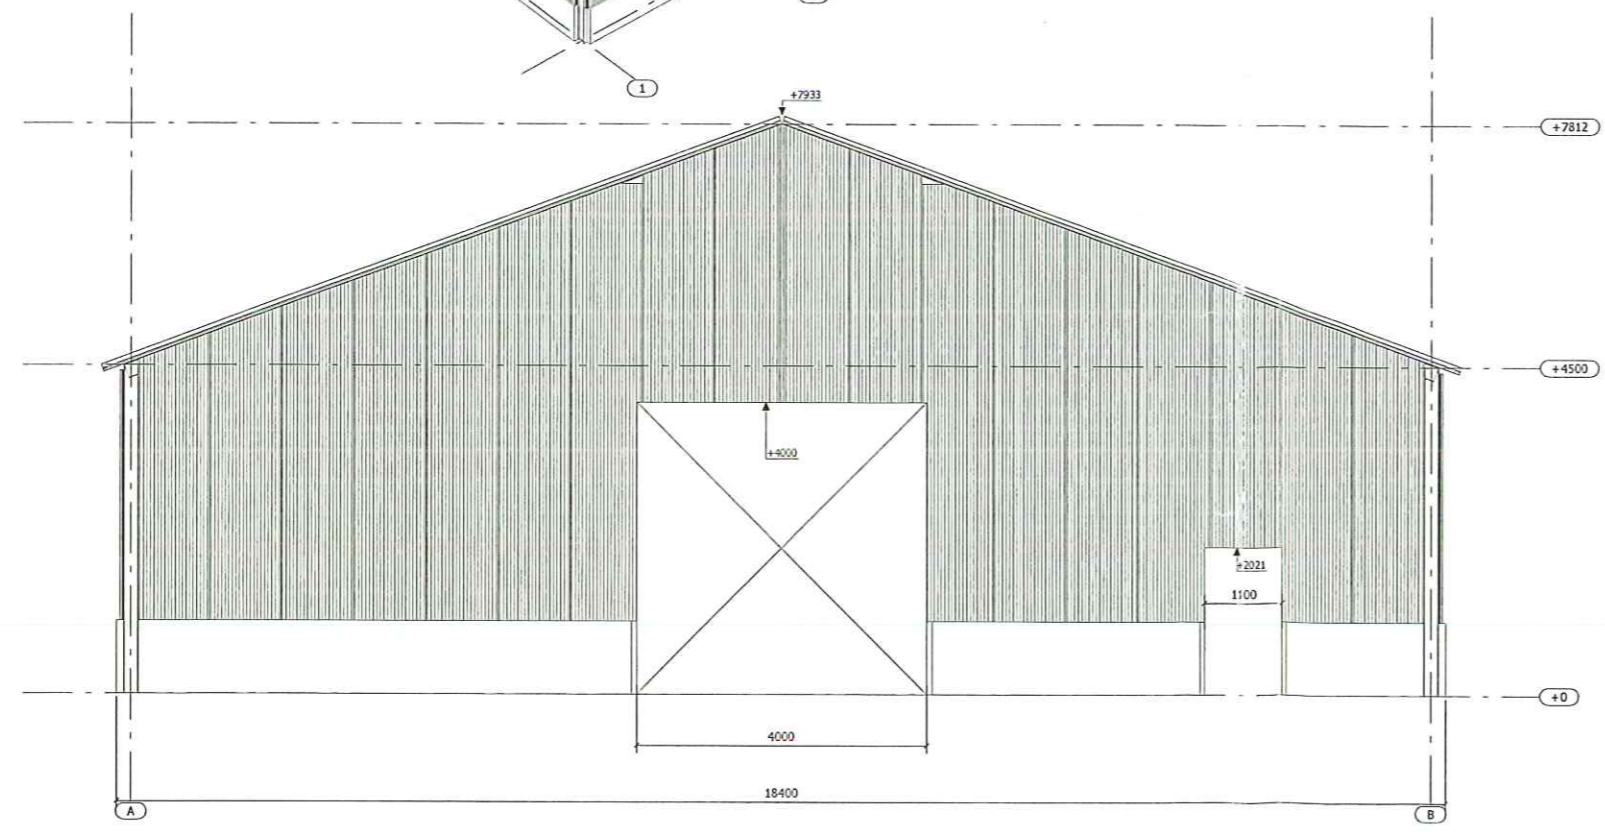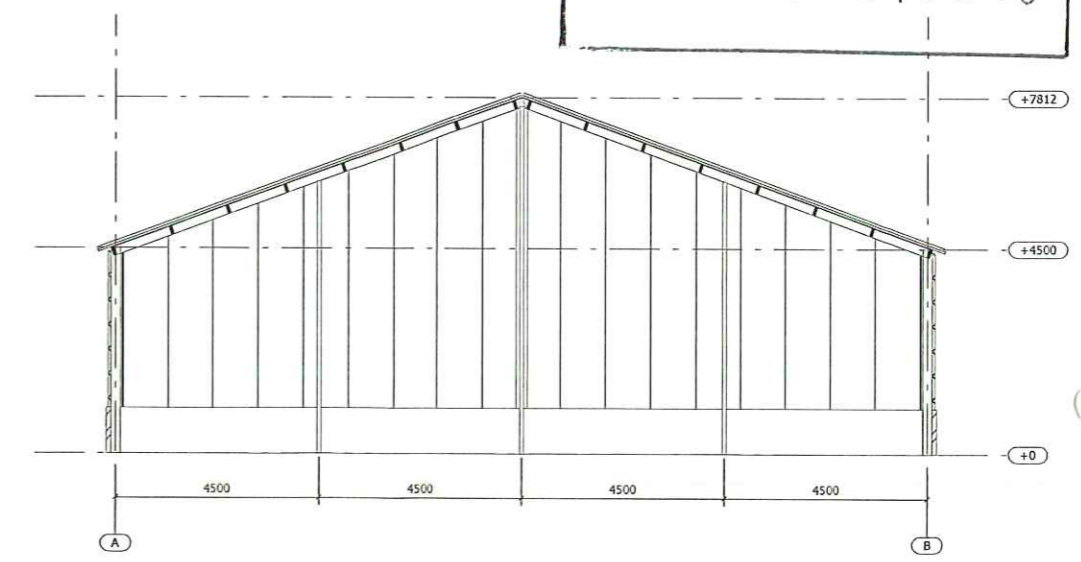

revisie:	revisie omschrijving:	revisie datum:
project:	schuur	
opdrachtgever:	v/d Molen	
onderwerp:	3D-Staaloverzicht	conservering: Kleur:
getekend:	s.g.o	datum: 17.02.2010


<p>Constructie Plaatwerk Doeschot b.v. Wethouder Goselinkstraat 18 7496 PB Hengevelde Tel: 0547 - 333 456 Fax: 0547 - 333 652 E: info@constructiebedrijf-doeschot.nl I: www.constructiebedrijf-doeschot.nl</p>	Architect:	tek. nr.: G [5]
		formaat: A1
		order nr.:

Deze tekening is een bijt e gunden van Constructiebedrijf Doeschot en mag zonder haar toestemming niet worden gepubliceerd of aan derden ter inzage worden gegeven.

Afdeling :	beh :
Afschrift :	ovb :
Ingekomen: 17 FEB. 2010	nr:
Afhandelen voor:	
Afgehandeld: <input type="checkbox"/> schriftelijk - briefnr:	
<input type="checkbox"/> mondeling - inhoud:	

Gemeente
Ingekomen
18 AUG 2010

Behoort bij besluit van
burgemeester en wethouders
van Berkelland d.d. 15 MRT 2011
nummer: BA 2010245

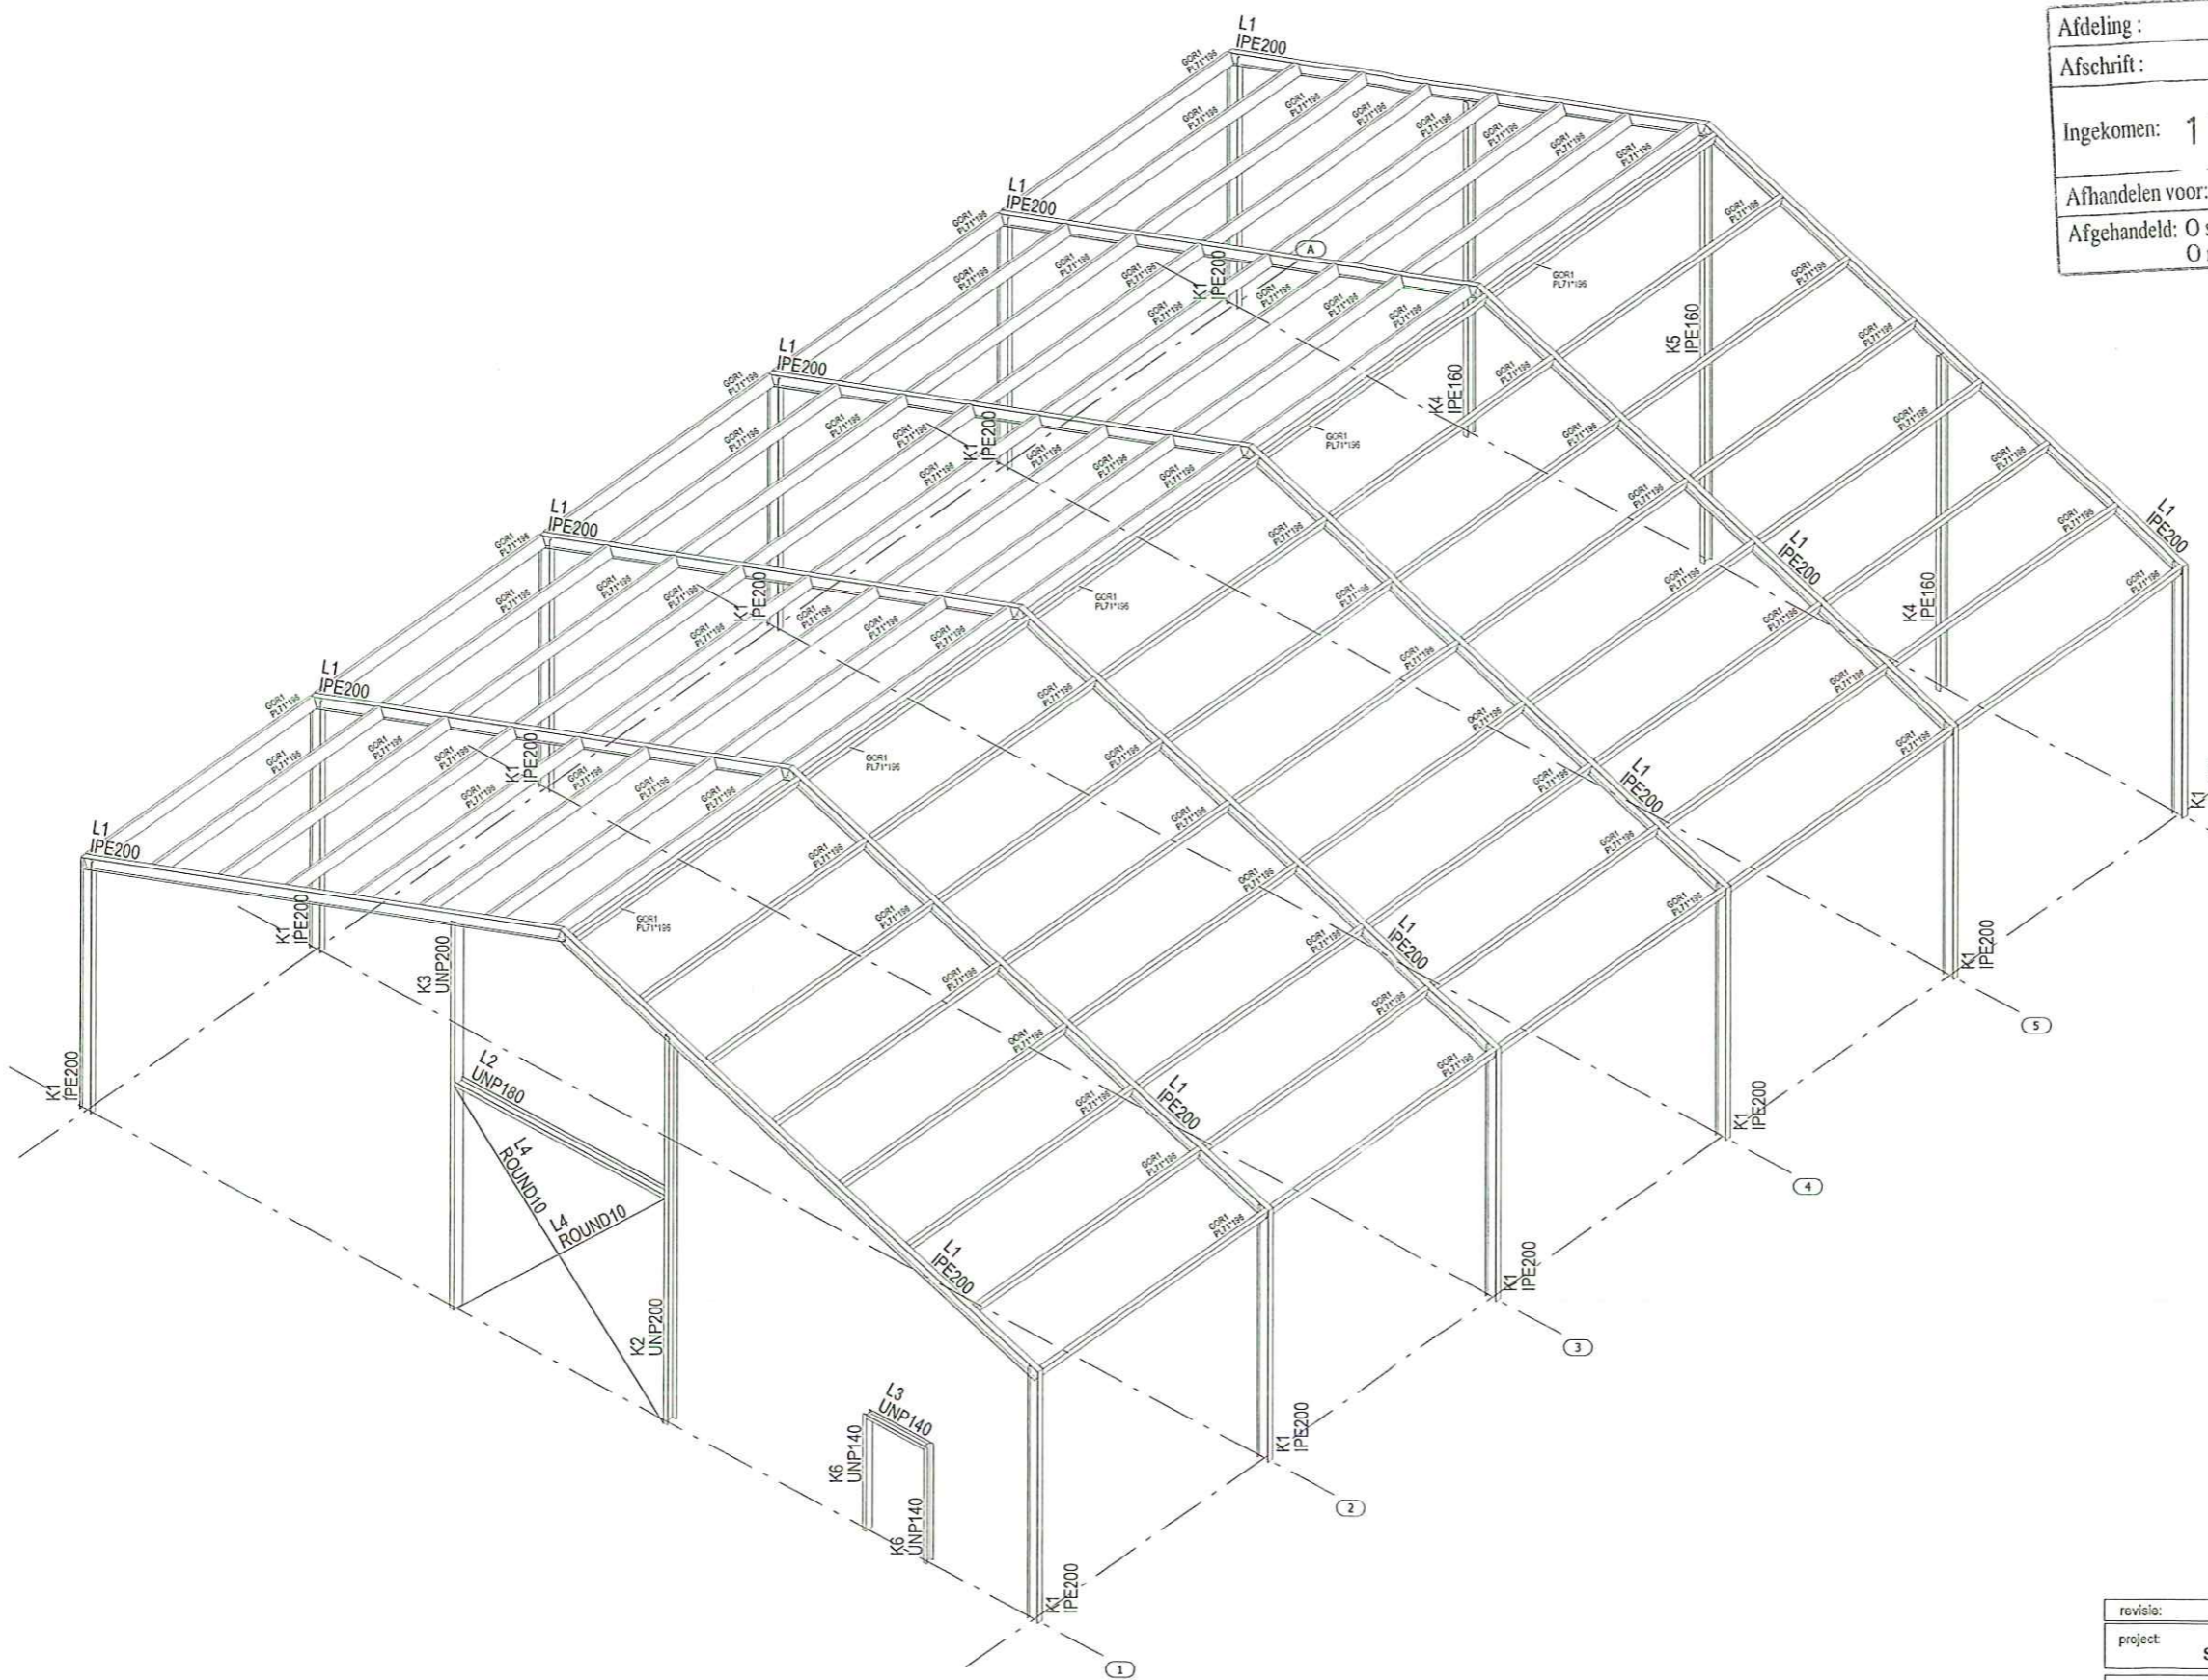

revisie:	revisie omschrijving:	revisie datum:
project:	schuur	
opdrachtgever:	v/d Molen	
onderwerp:	3D-Staaloverzicht	conservering: kleur:
getekend:	s.g.o.	datum: 22.12.2009

	Constructie Plaatwerk Doeschot b.v. Wethouder Goselinkstraat 18 7496 PB Hengevelde Tel: 0547 - 333 456 Fax: 0547 - 333 652 E: info@constructiebedrijf-doeschot.nl I: www.constructiebedrijf-doeschot.nl	Architect: tek. nr.: G [1] formaat: A1 order nr.:
	<small>Deze tekening is en blijft eigendom van Constructiebedrijf Doeschot en mag zonder haar toestemming niet worden gepubliceerd of aan derden ter inzage worden gegeven.</small>	