


Behoort bij besluit van  
 burgemeester en wethouders  
 van Berkelland d.d. 22 NOV 2011  
 nummer: B 1 2 0 1 0 0 2 1

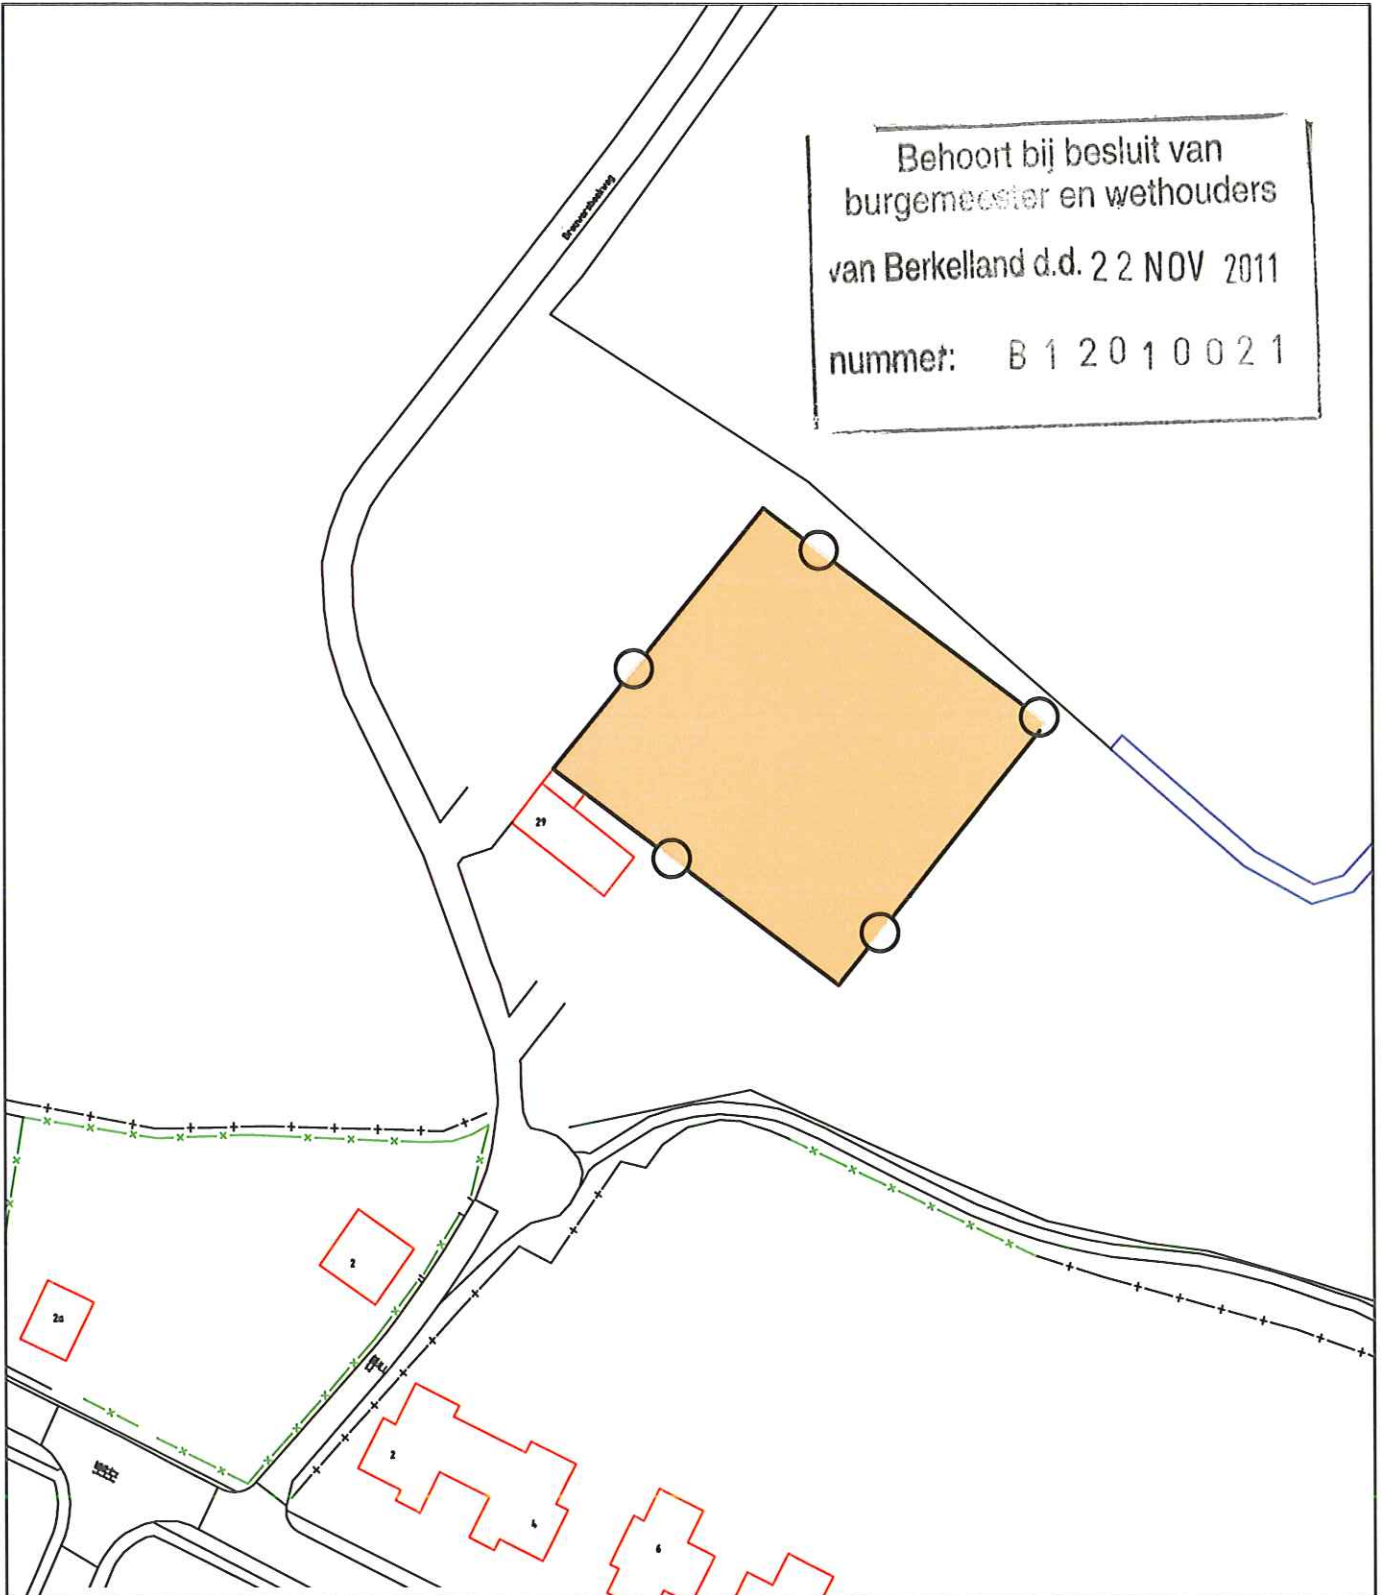

**gemeente Berkelland**

Postbus 200  
 7270HA Borculo  
 www.gemeenteberkelland.nl


tel: 0545-250250  
 fax: 0545-250244

Project:

**PROJECTBESLUIT**

Onderwerp:

**Brouwershoekweg 29 Ruurlo**

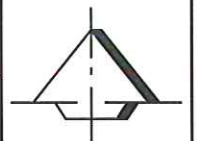


**Perceel Kadastraal bekend:**

Gemeente: Ruurlo  
 Sectie: R  
 Perceelnummer: 237  
 Plancode: NL.IMRO.1859.PBBGB20110001-0100



Gebied waarvoor het projectbesluit geldt

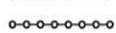

Plangrens

Ondergrond: Gbkn, oktober 2010

Datum: 22-11-2011

Get.: G. Janssen

Gez.: G. Hans

Schaal: 1:1000

Formaat: A4