



**GEWENSTE SITUATIE**

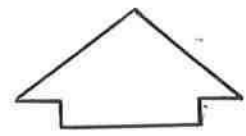

**BESTAANDE SITUATIE**

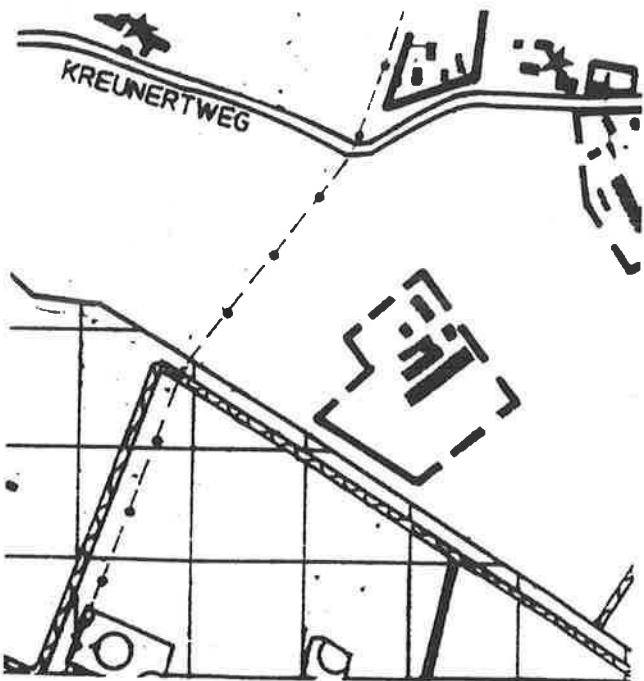

Vastgesteld/behoort bij besluit  
van burgemeester en wet-  
houders/~~de raad~~ van Borculo

d.d. 22 SEP. 1998 nr.

de secretaris

**VERKLARING**



AGRARISCH GEBIED



WOONDOELEINDEN



GRENS VAN HET  
BESTEMMINGSPLAN



TOPOGRAFISCHE  
GEGEVENS



**GEMEENTE BORCULO**

Postbus 200  
Tel: 0545-255555

7270 HA Borculo  
Fax: 0545-273575

Project:

**BESTEMMINGSPLAN BUITENGEBIED BORCULO  
WIJZ. ART.11 WRO KREUNERTWEG 6-8**

Onderwerp:

**SITUATIETEKENING BESTAANDE EN GEWENSTE  
SITUATIE KREUNERTWEG 6-8 te BORCULO**

Datum	Par.:	Wijziging:	Tekening nr.		
			47	A4	128
			Reg. no.	Form.	Volg. nr.
			Datum: 25-09-1998		
			Get.: N.Gemser		
			Gez.:		
			Schaal: 1:5000		



Goedgekeurd ingevolge artikel 11 van de Wet op de Ruimtelijke Ordening

bij besluit van 28 oktober 1998

nr. RF-98-9227-D

Gedeputeerde Staten van Gelderland

Commissaris  
van de Koningin

officier