


Behoort bij besluit van
 Dier van
 burgemeester en wethouders
 van Eibergen d.d. 21 APR. 1998
 Mij bekend,

J.P. van Jaarsveld
 bureau VRO

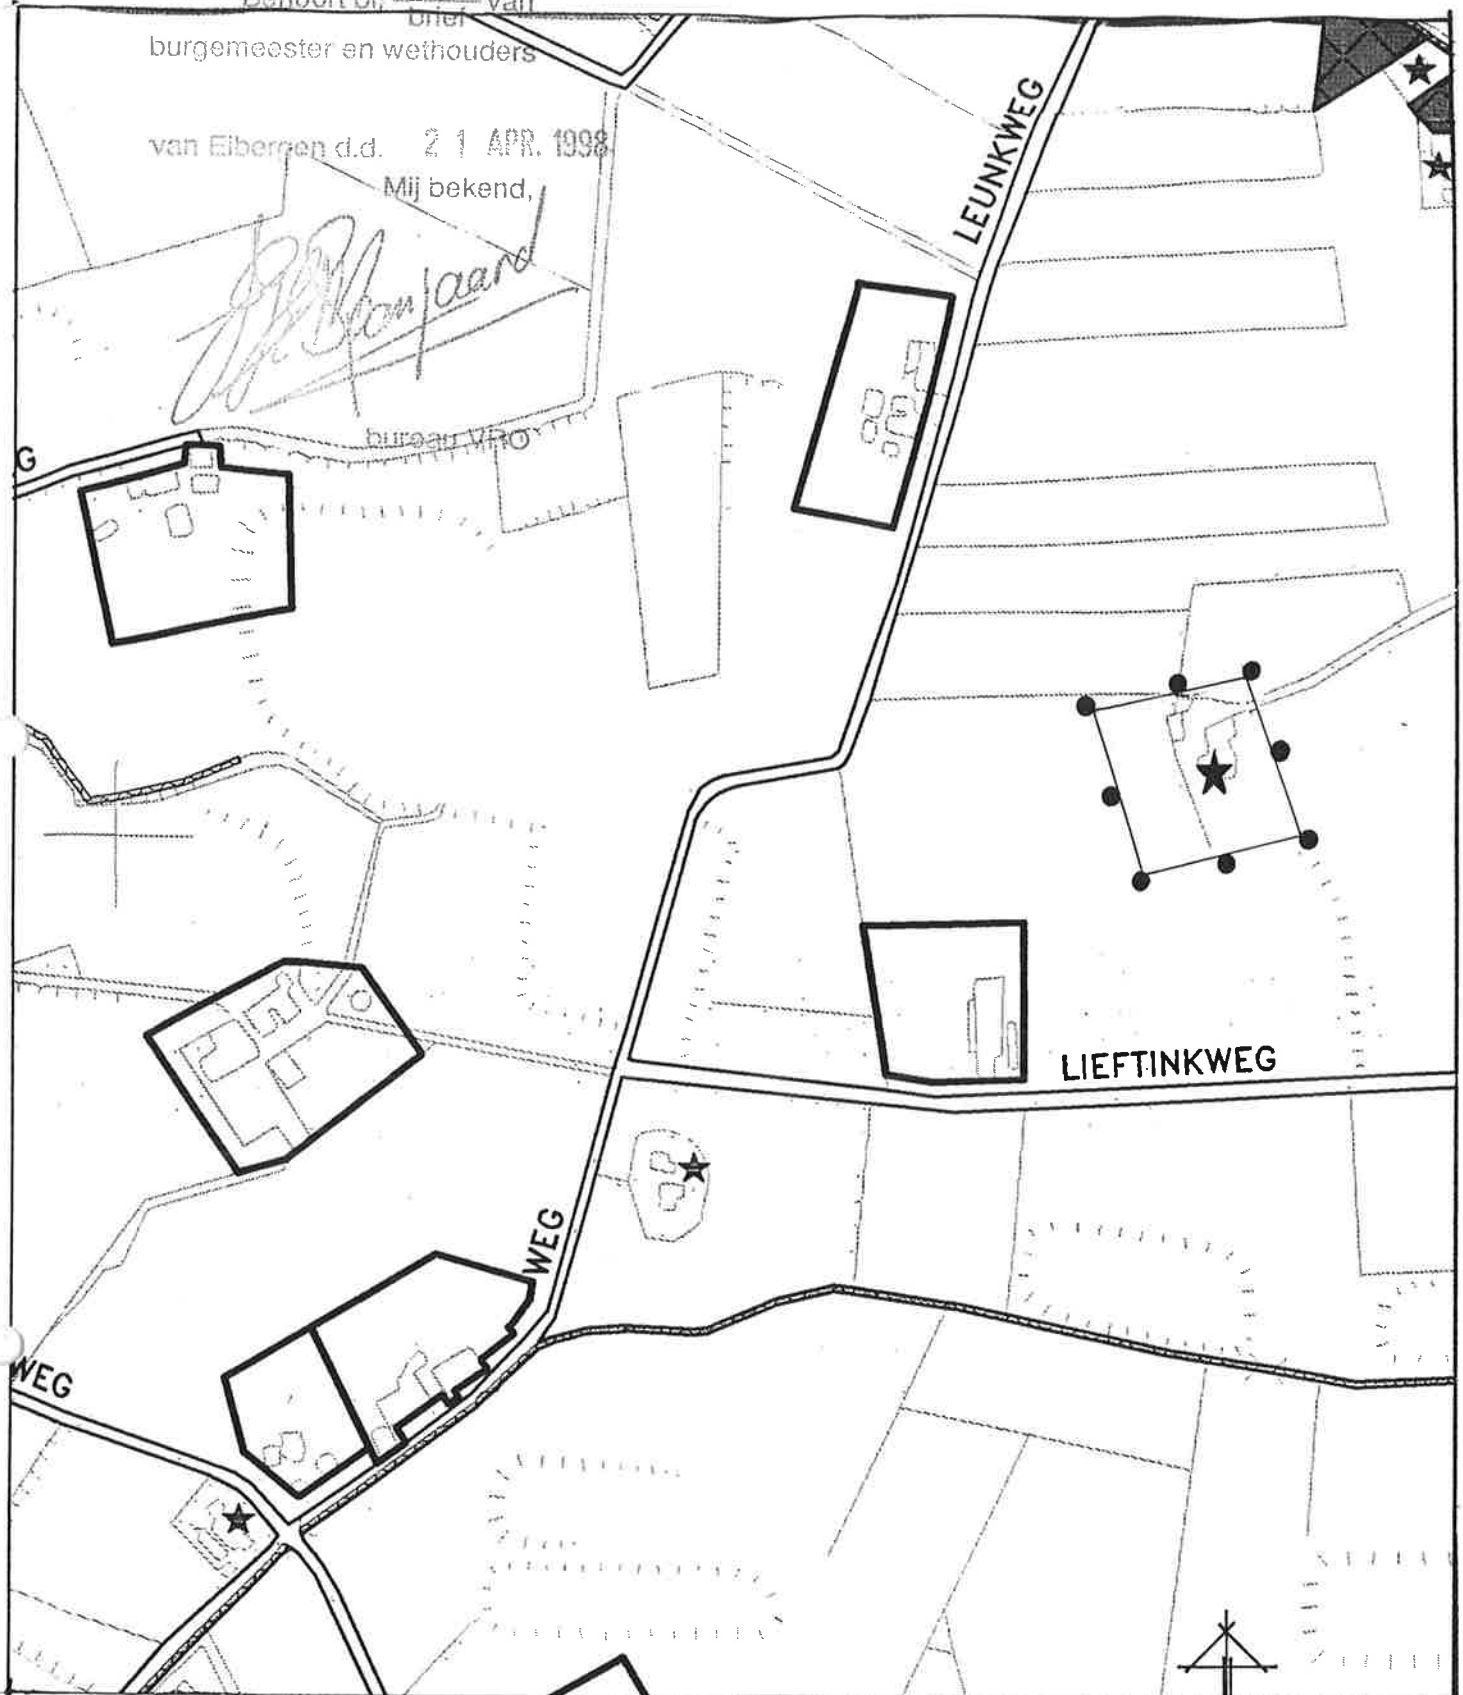

BESTEMMINGEN



WOONBEBOUWING

AANDUIDINGEN



GRENS v. d. wijziging



GEMEENTE

EIBERGEN

GROTESTRAAT 30 TEL 0545 - 468000

WIJZIGINGEN

ONDERWERP:
 best. plan BUITENGEBIED

ONDERDEEL:
 WIJZIGING 1998-2

SCHAAL:

1 : 5000

DATUM:

mrt.98

GETEKEND:

jt..

PROJ LEIDER:

TEKENING NR.:

BP98-3