

Aldus vastgesteld in de openbare raadsvergadering d.d. 30 juni 1998,


de secretaris, de voorzitter,

[Handwritten signatures]
 K.A. Merks. A. Emmens-Knol.

Goedgekeurd op grond van artikel 28 van de Wet op de Ruimtelijke Ordening bij ons besluit van 4 juli 2000 - nr. RE2000.1672

Gedeputeerde Staten van Gelderland

Commissaris van de Koningin

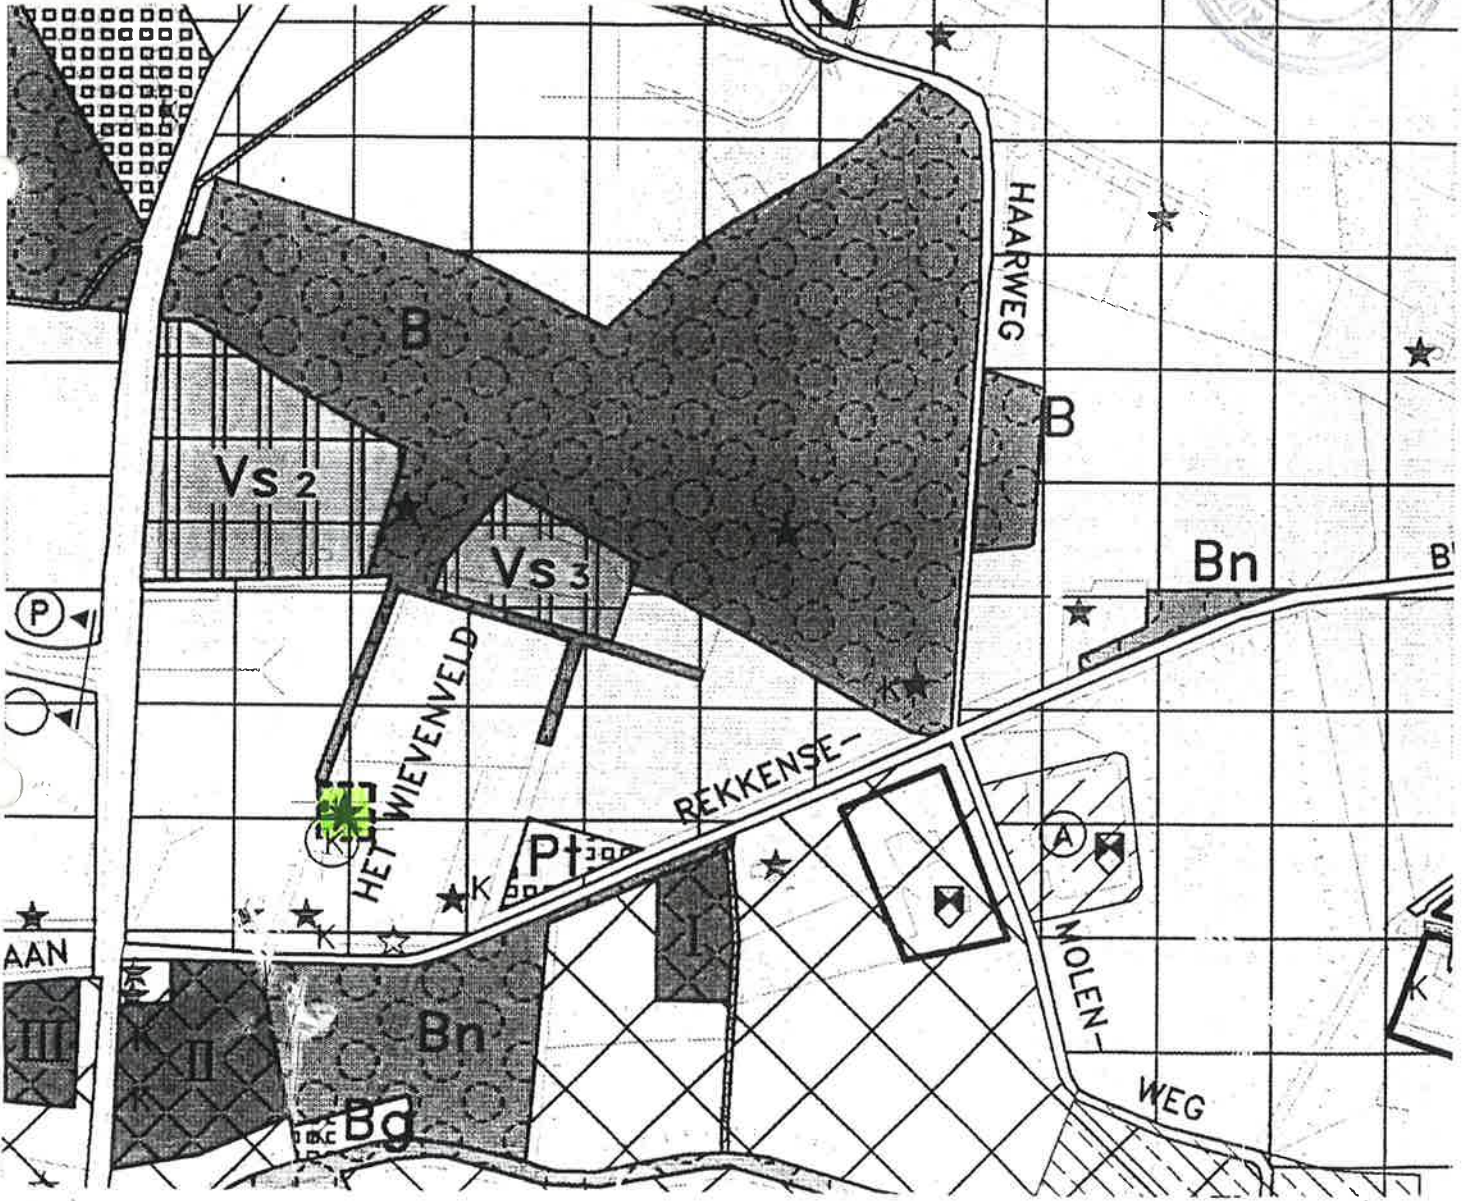


bestemmingen

★ WOONBEBOUWING

aanduidingen


--- GRENS v d Herziening


 GEMEENTE EIBERGEN GROTESTRAAT 30 TEL 0545 - 468000				
WIJZIGINGEN	ONDERWERP			
	best. plan BUITENGEBIED			
	ONDERDEEL			
	HERZIENING VI			
SCHAAL:	DATUM:	GETEKEND:	PROJ LEIDER:	TEKENING NR.:
1 : 5000	juni '97	Jt..		B.P.97-8

Goedkeuring ONTHOUDEN aan bestemmingsplan
Buitengebied, herziening VI (gemeentelijk
monument bij Rekkense binnenweg 3,
op grond van artikel 28 van de Wet op de
Ruimtelijke Ordening, bij besluit
d.d. 29 september 1998, nr. RE98.66712

Gedeputeerde Staten van Gelderland


Commissaris
van de Koningin


griffier



Goedgekeurd op grond van artikel 28 van de Wet op de Ruimtelijke
Ordening bij ons besluit van 4 juli 2000 - nr. RE2000.1672

Gedeputeerde Staten van Gelderland

Commissaris van de Koningin


griffier

