




Behoort bij het besluit van de vergadering  
van burgemeester en wethouders d.d. 28  
juli 1998,

de secretaris, de burgemeester,

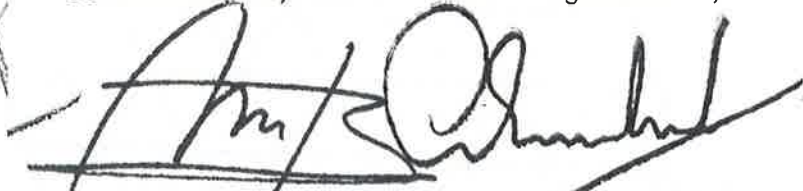

K.A. Merks,

A. Emmens-Kno1.

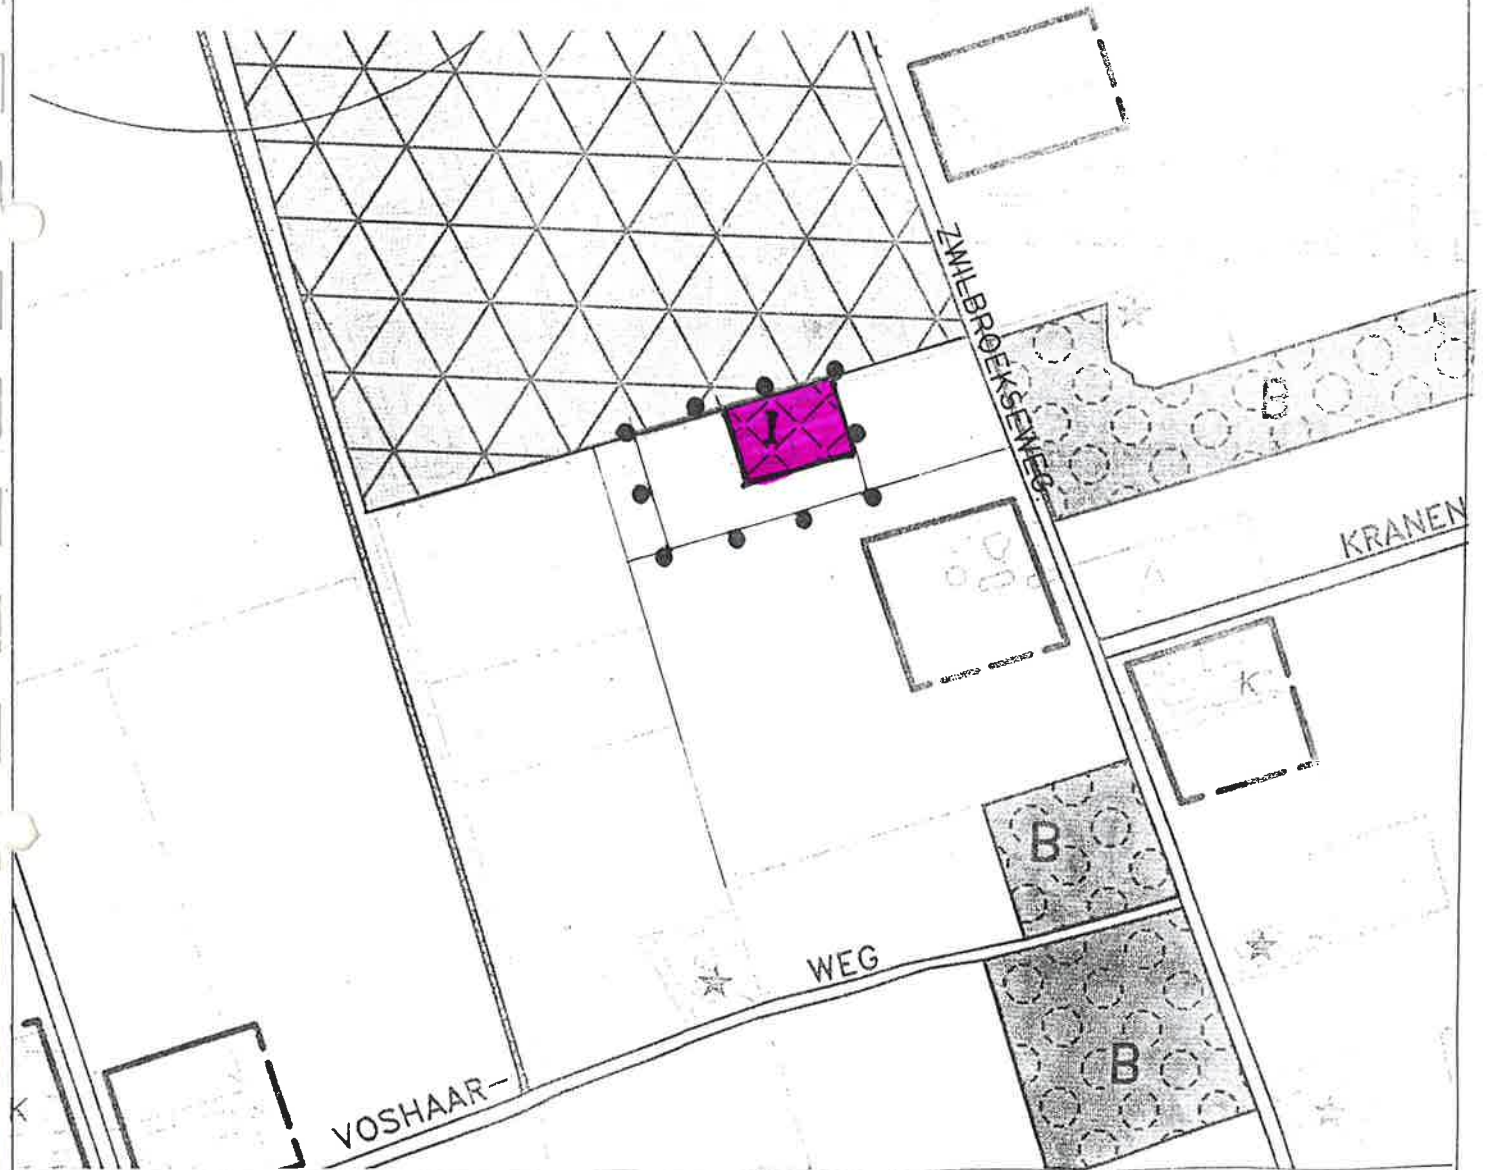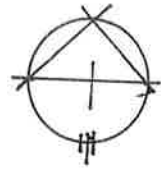

bestemmingen.



**BEDRIJFSBEOUWING**  
I functioneel aan het buitengebied gebonden niet-agrarische bedrijven



**AGRARISCH GEBIED**




Grens v.d. wijziging



Bebouwingsgrens

aanduidingen.

GEMEENTE				
<b>EIBERGEN</b>				
GROTESTRAAT 30 TEL 0545 - 469000				
 WIJZIGINGEN 27. juli 98		ONDERWERP: <b>best.plan BUITENGEBIED</b>		
ONDERDEEL:				
<b>WIJZIGING 1998-I</b>				
SCHAAL:	DATUM:	GETEKEND:	PROJ LEIDER	TEKENING NR.:
I: 5000	jan 98	Jt..		B P 98 - I