
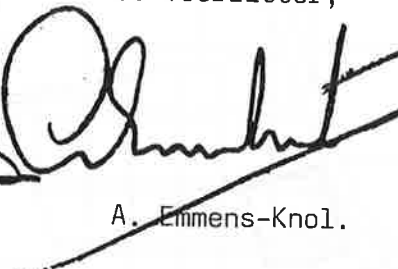
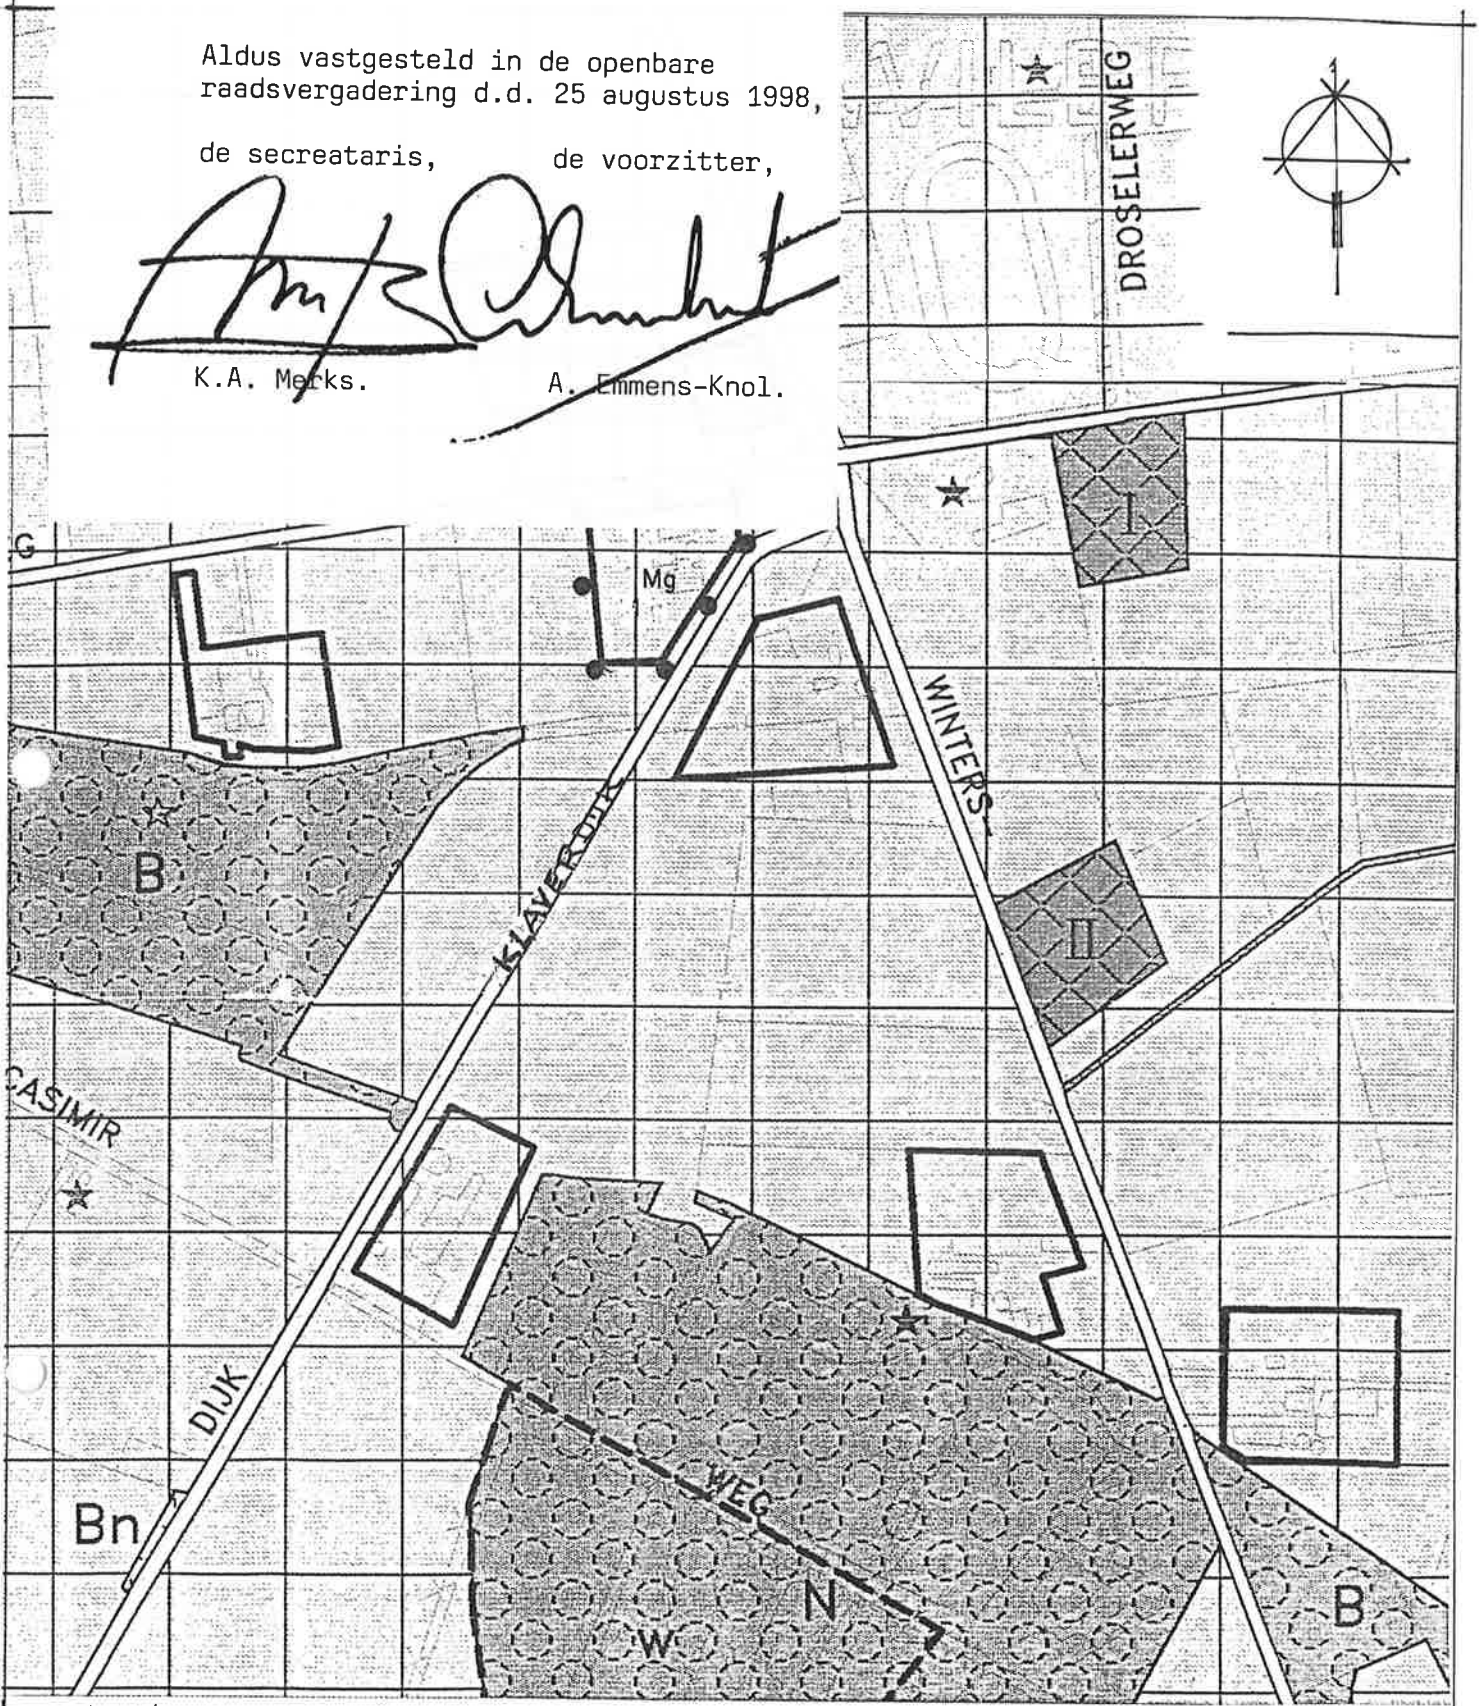


Aldus vastgesteld in de openbare raadsvergadering d.d. 25 augustus 1998,

de secretaris, de voorzitter,

  
K.A. Merks.

  
A. Emmens-Knol.




bestemmingen

Mg manege binnen het agrarisch bouwperceel

aanduidingen

 GRENS v.d. herziening

	GEMEENTE			
	<b>EIBERGEN</b> GROTESTRAAT 30 TEL 0545 - 468000			
WIJZIGINGEN	ONDERWERP:			
	bestemmingsplan BUITENGEBIED			
	ONDERDEEL:			
	HER ZIENING XII (klaverdijk)			
SCHAAL:	DATUM:	GETEKEND:	PROJ. LEIDER:	TEKENING NR.:
1 : 5000	april 98	Jt...		bp 98-6

Goedgekeurd ingevolge artikel 28 van de Wet op de Ruimtelijke Ordening  
bij besluit van 26 November 1998  
nr. RE 98.81522

Gedeputeerde Staten van Gelderland

Commissaris  
van de Koningin

griffier



*[Handwritten signature]*