


Goedgekeurd op grond van artikel 28 van de Wet op de Ruimtelijke Ordening bij ons besluit van 17 december 1999 - nr. RE1999.03992

Gedeputeerde Staten van Gelderland

Commissaris van de Koningin griffier

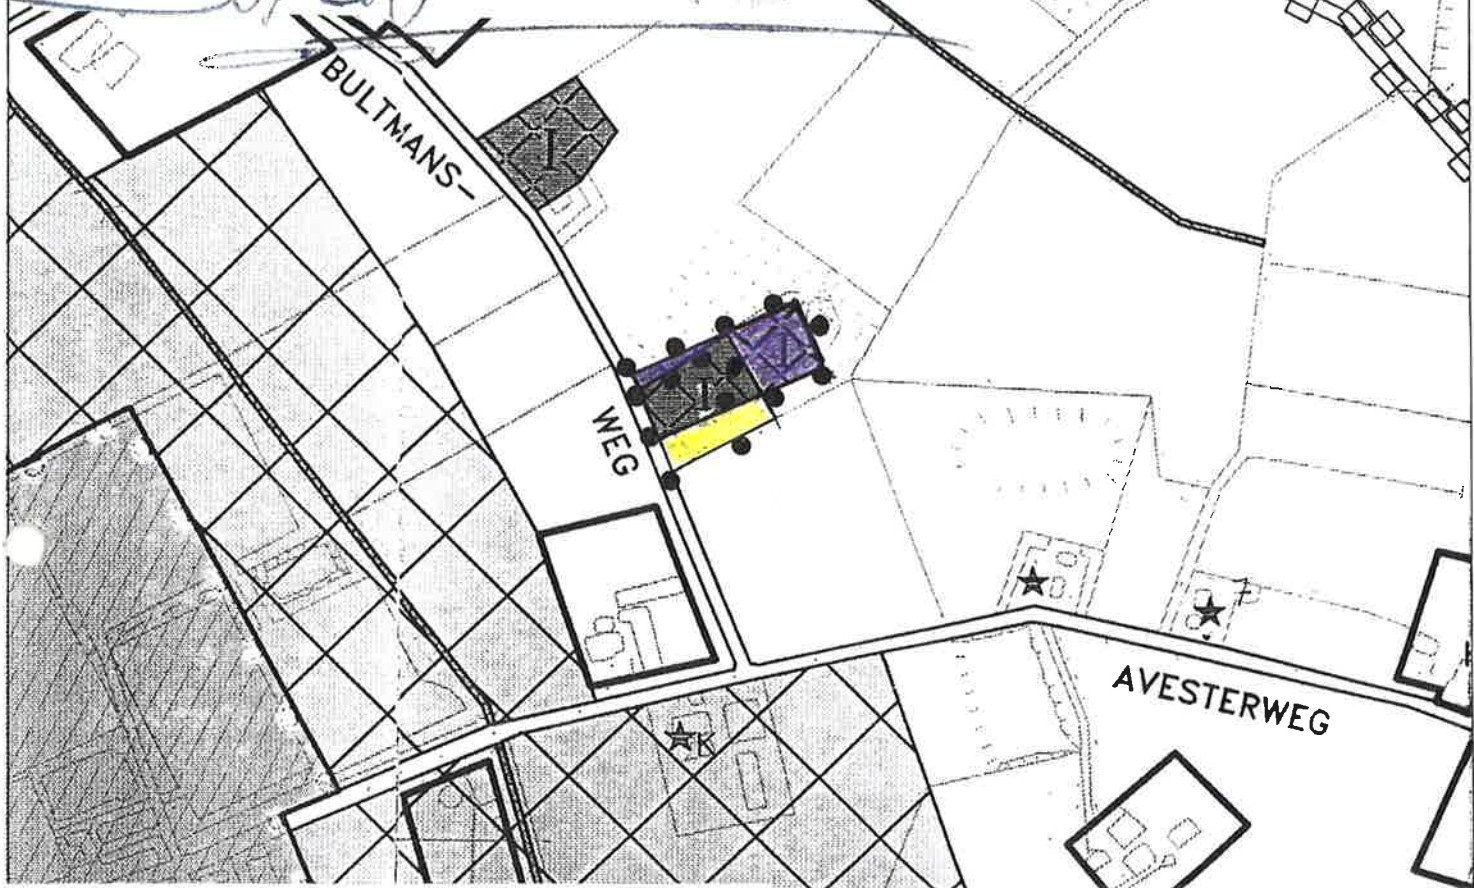


Aldus vastgesteld in de openbare raadsvergadering d.d. 28 september 1999,

de secretaris, de burgemeester,

[Handwritten signature]
K.A. Merks.

[Handwritten signature]
A. Emmens-Kno1.

bestemmingen

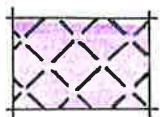

Bedrijfsbebouwing: I functioneel aan het buitengebied gebonden niet agrarisch bedrijf



Agrarisch gebied

aanduidingen




Grens v.d. herziening
Bebouwingsgrens



Topografische gegevens



GEMEENTE			
EIBERGEN			
GROTESTRAAT 30 TEL 0545 - 468000			
 WIJZIGINGEN 10 juli '99	ONDERWERP: bestemmingsplan BUITENGEBIED		
	ONDERDEEL: HERZIENING XIII.		
SCHAAL: 1 : 5000	DATUM: dec. 98	GETEKEND: jt.	PROJ.LEIDER: TEKENING NR.: B.P.98-9