




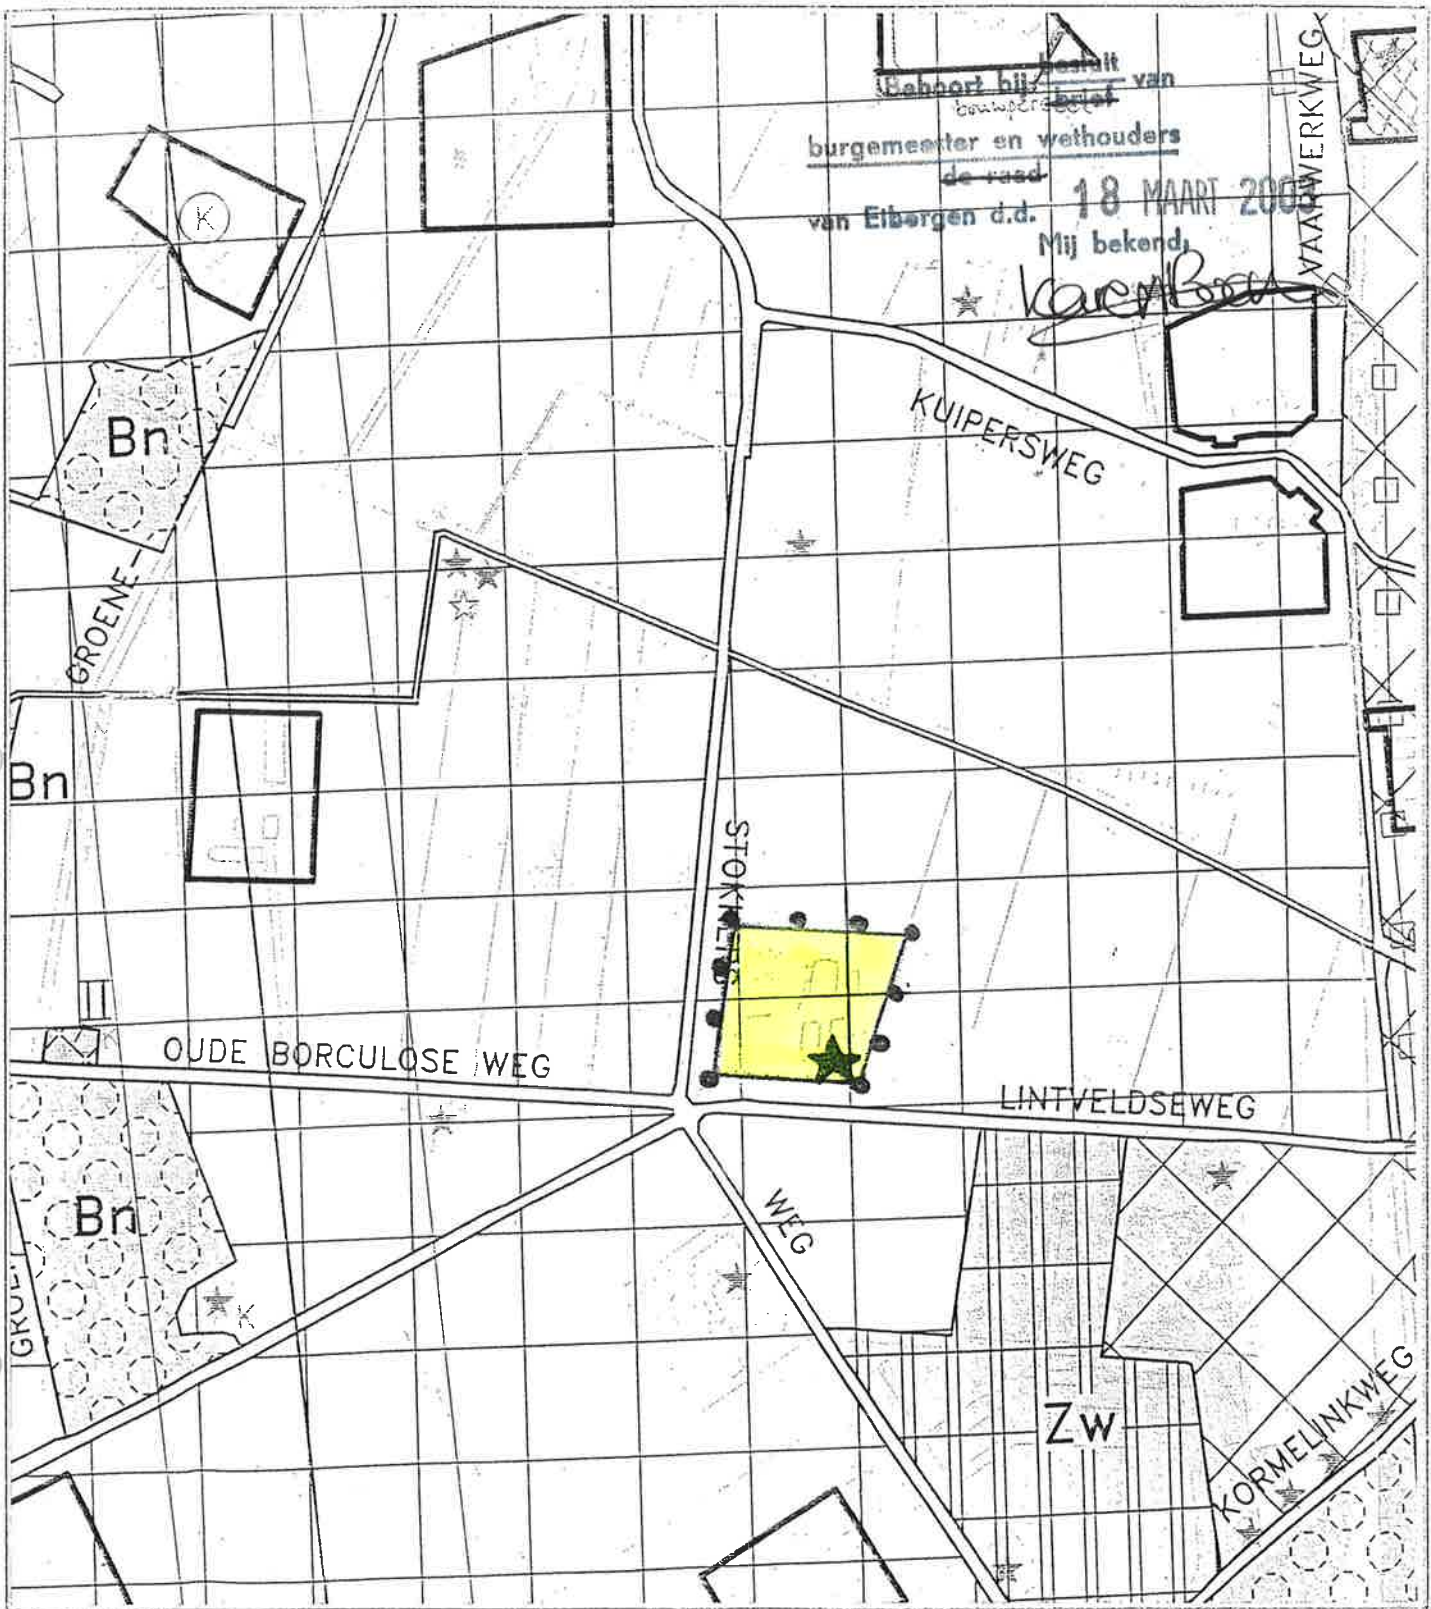

Behoort bij besluit van
 burgemeester en wethouders
 de raad van Eibergen d.d. 18 MAART 2003
 Mij bekend



- bestemming
-  agr. geb. met landschapsw.
 -  woonbebouwing
- aanduiding
-  grens van de wijziging
 -  topografische gegevens

 GEMEENTE EIBERGEN GROTESTRAAT 30 TEL 0545 - 468000				
WIJZIGINGEN	ONDERWERP: best plan buitengebied			
	ONDERDEEL: wijziging 2003-2			
SCHAAL:	DATUM:	GETEKEND:	PROJ. LEIDER:	TEKENING NR.:
1:5000	feb. '03	K. B.		