


GOEDGEKEURD op grond van artikel 28 van de Wet op de Ruimtelijke Ordening bij besluit van 2 april 2004, nr. RE2004.19517.

Namens Gedeputeerde Staten van Gelderland

Th.J. Streppel
 dienst Ruimte, Economie en Welzijn
 hoofd onderafdeling Ruimtelijk Beleid Rivierengebied

[Handwritten signature]
 H/243-

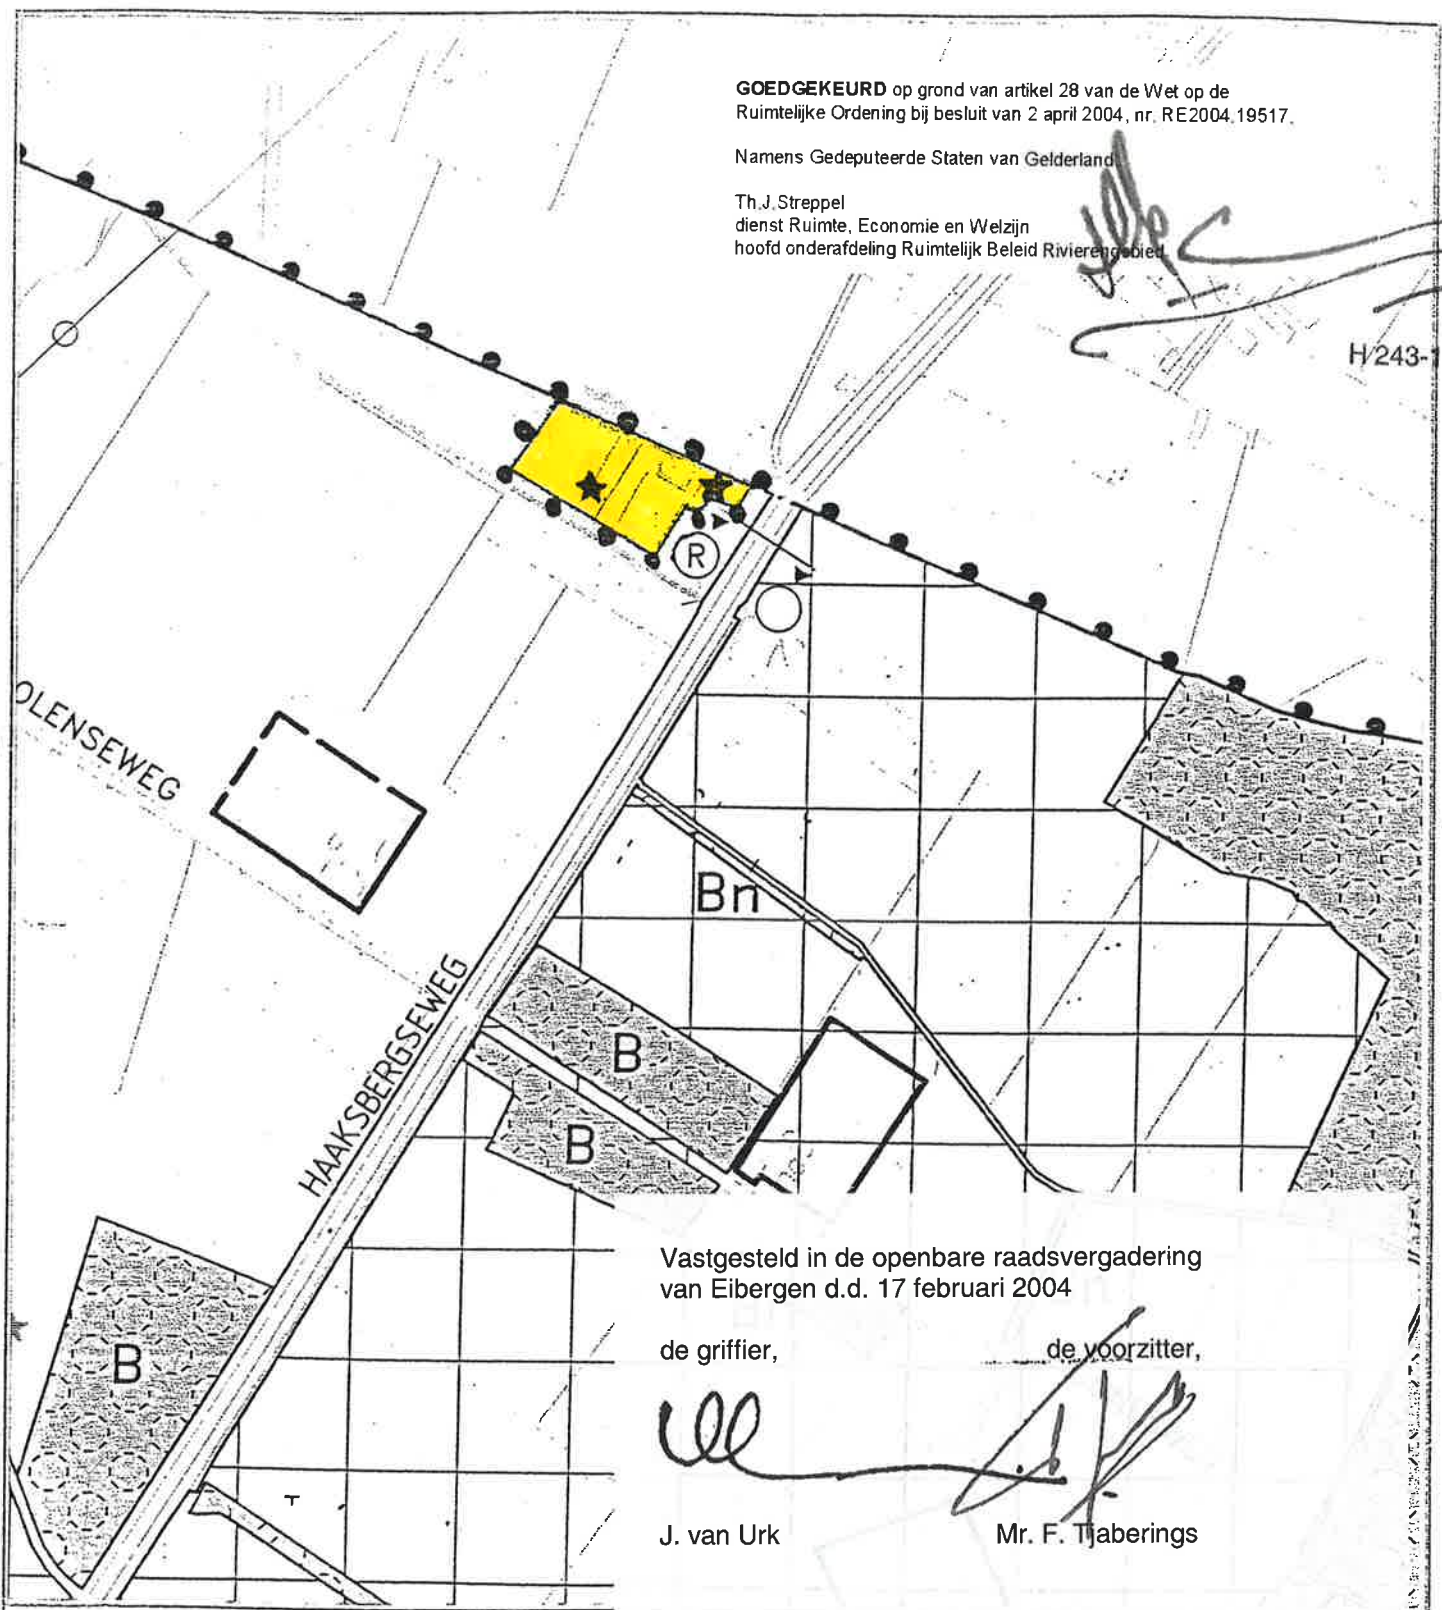

Vastgesteld in de openbare raadsvergadering van Eibergen d.d. 17 februari 2004

de griffier,

de voorzitter,

[Handwritten signature]

J. van Urk

[Handwritten signature]

Mr. F. Tjaberings

bestemming



agrarisch gebied



woonbebouwing


aanduiding



grens van de wijziging



topografische gegevens

 GEMEENTE EIBERGEN GROTESTRAAT 30 TEL 0545 - 45800				
WIJZIGINGEN	ONDERWERP: best. plan buitengebied			
	ONDERDEEL: herziening XIX			
SCHAAL:	DATUM:	GETEKEND:	PROJ. LEIDER:	TEKENING NR.:
1:5000	okt. '02	K.B.		BPO2-12