

PLANKAART

2

0

Vastgesteld in de openbare raadsvergadering
van Eibergen d.d. 9 november 2004

de griffier,


de voorzitter,



J. van Urk



Mr. F. Tjaberings

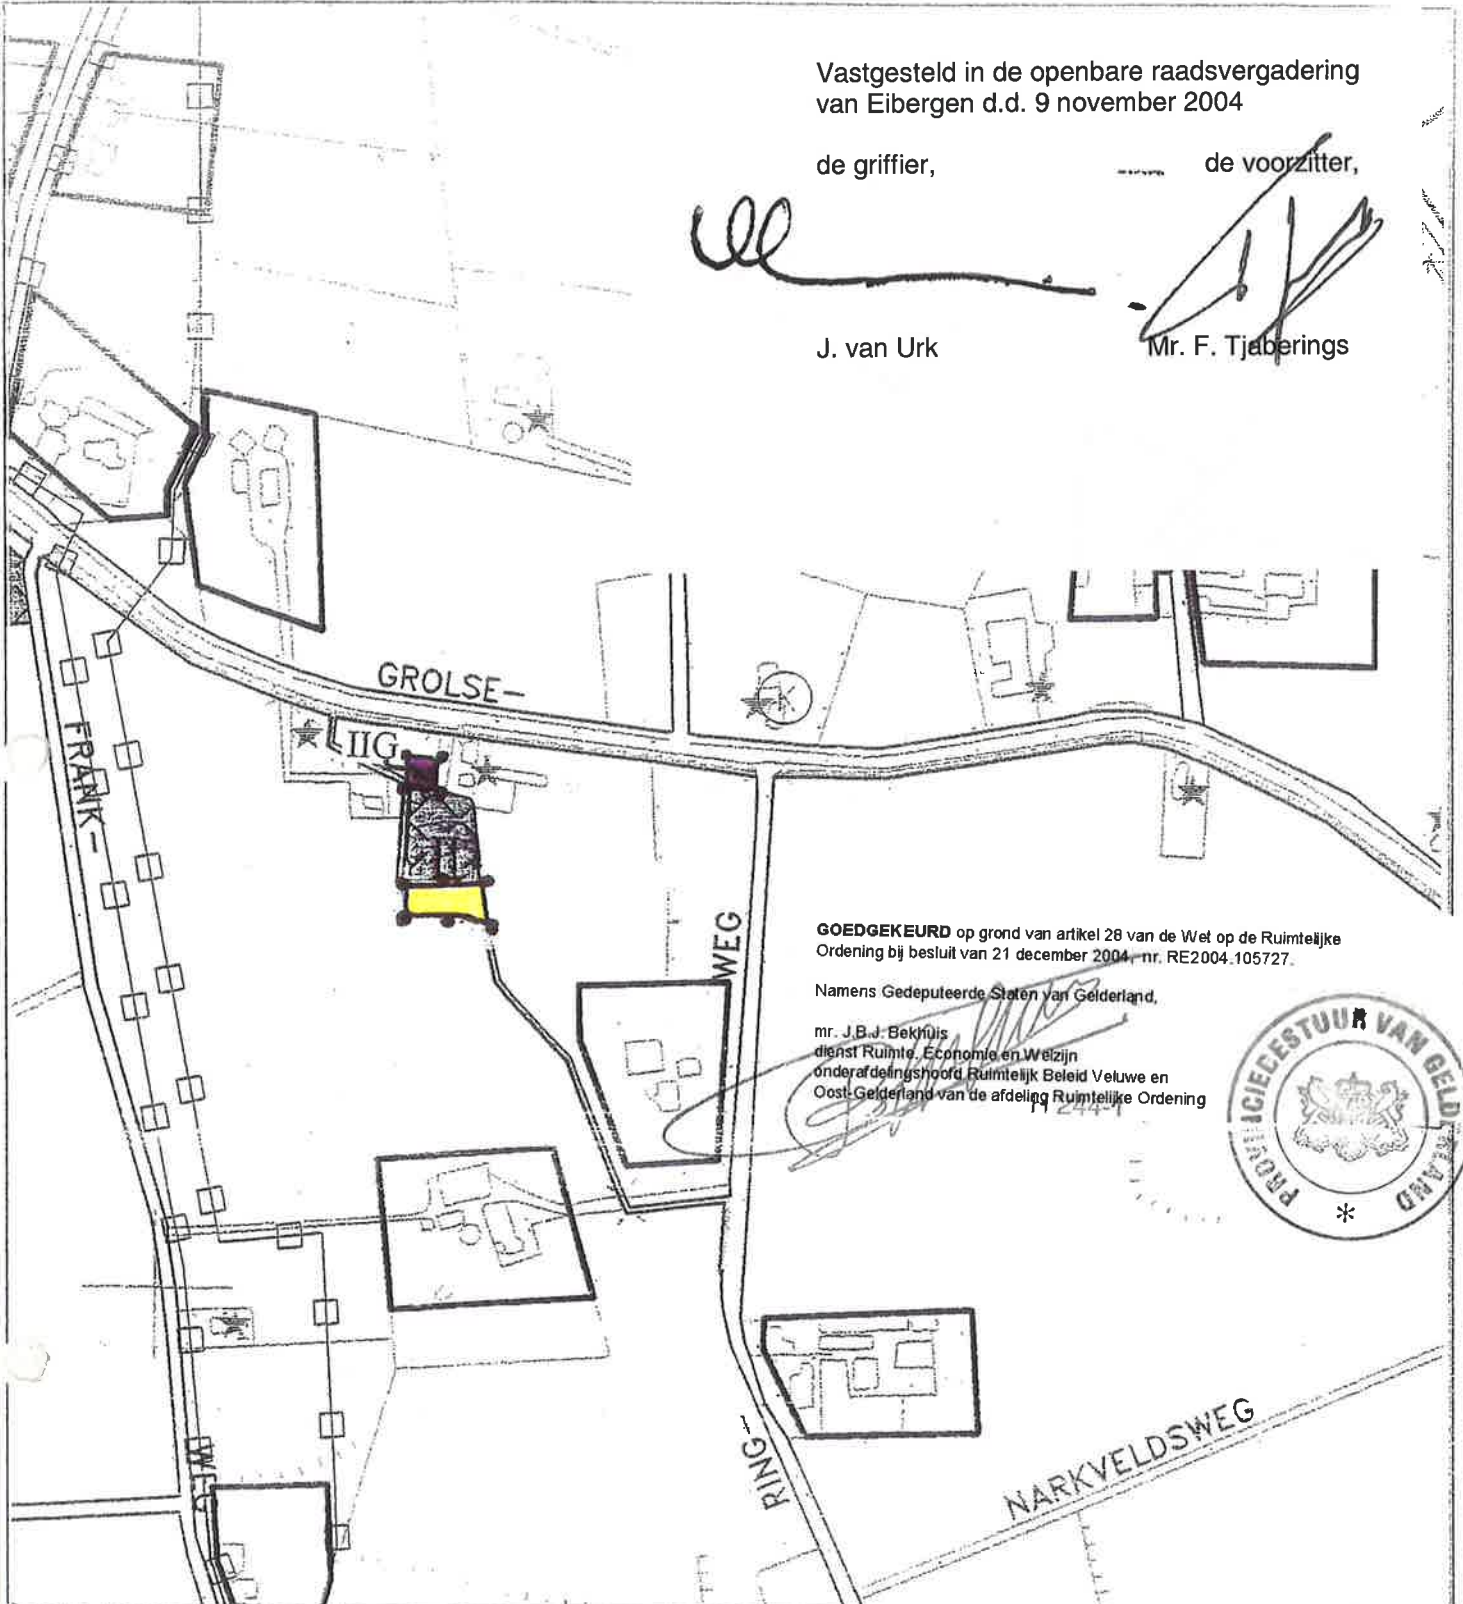

GOEDGEKEURD op grond van artikel 28 van de Wet op de Ruimtelijke
Ordering bij besluit van 21 december 2004, nr. RE2004.105727.

Namens Gedeputeerde Staten van Gelderland,

mr. J.B.J. Bekhuis
dienst Ruimte, Economie en Welzijn
onderafdelingshoofd Ruimtelijk Beleid Veluwe en
Oost-Gelderland van de afdeling Ruimtelijke Ordering



bestemming



agrarisch gebied



bedrijfsbebouwing

IIG uitstalling auto's tbv bedrijf


aanduiding



grens van de wijziging



topografische gegevens

				
GEMEENTE EIBERGEN GROTESTRAAT 30 TEL 0545 - 468000				
WIJZIGINGEN	ONDERWERP:			
	bestemmingsplan Buitengebied			
	ONDERDEEL:			
	herziening XXIII (Grolseweg 24-26)			
SCHAAL:	DATUM:	GETEKEND:	PROJ. LEIDER:	TEKENING NR:
1 : 5000	05-04	K.B.		BP04-4