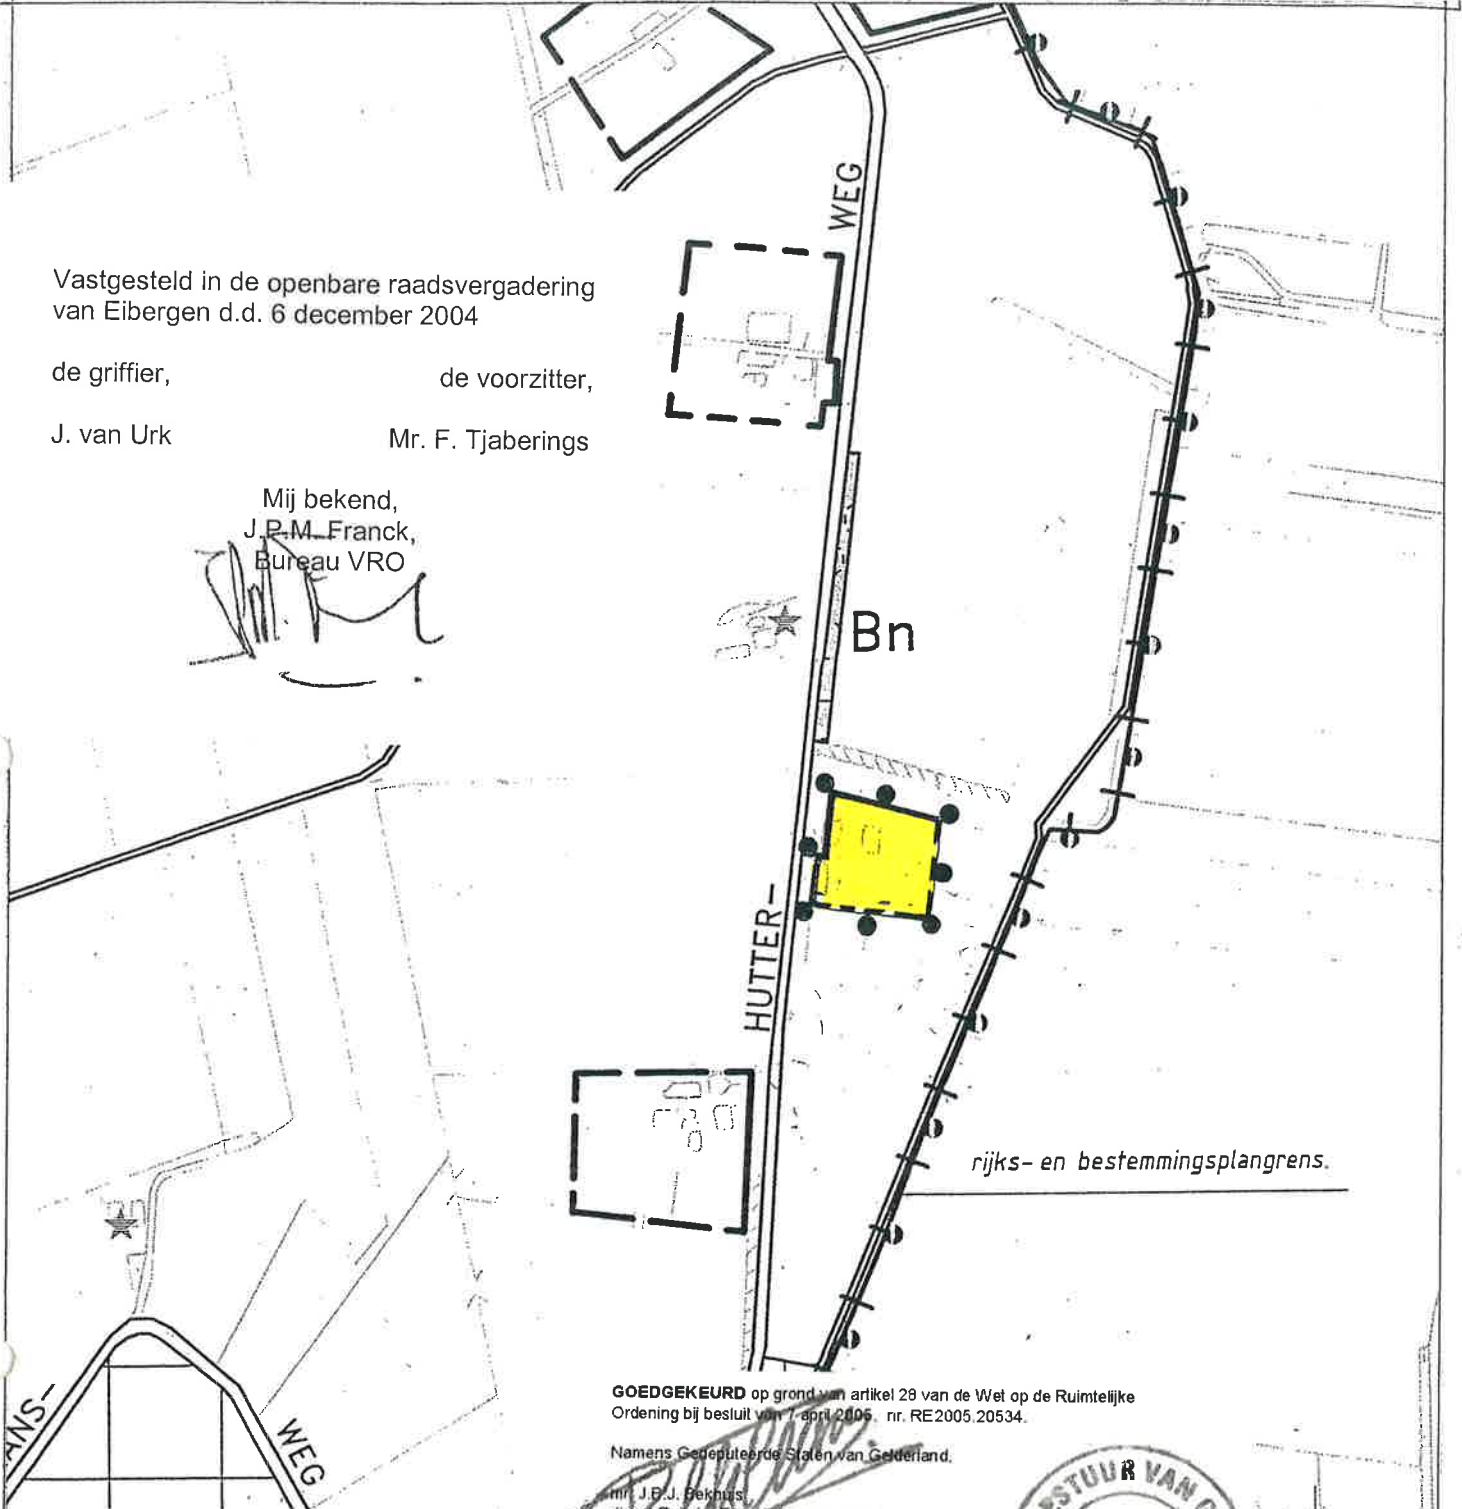


Vastgesteld in de openbare raadsvergadering  
van Eibergen d.d. 6 december 2004

de griffier, de voorzitter,  
J. van Urk Mr. F. Tjaberings

Mij bekend,  
J.P.M. Franck,  
Bureau VRO


GOEDGEKEURD op grond van artikel 29 van de Wet op de Ruimtelijke  
Ordering bij besluit van 7 april 2006, nr. RE2005.20534.

Namens Gedeputeerde Staten van Gelderland.

mr. J.P.J. Bekhuis,  
dienst Ruimte, Economie en Welzijn  
onderafdeling Ruimtelijk Beleid Veluwe en  
Oost-Gelderland van de afdeling Ruimtelijke Ordering




bestemmingen

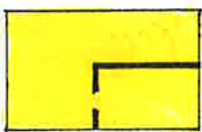


AGRARISCH GEBIED

aanduidingenn

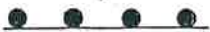

grens van de herziening

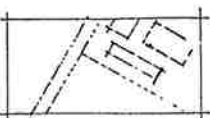

topografische gegevens

GEMEENTE				
<b>EIBERGEN</b>				
GROTESTRAAT 30 TEL 0545 - 468000				
WIJZIGINGEN	ONDERWERP:			
	best.plan BUITENGEBIED			
	ONDERDEEL:			
	HERZIENING XVIII			
SCHAAL:	DATUM:	GETEKEND:	PROJ.LEIDER:	TEKENING NR.:
1.5000	apr. 02	jt.		BP 02-6.