



Projekt: bestemmingsplan buitengebied (6e wijziging)

Benaming: partiele bestemmingswijziging  
 bouwperceel g. slijkhuis

Proj.no. 6

Blad no. 6

**TECHNISCHE DIENST  
 GEMEENTE  
 NEEDE**

Schaal 1:10 000

Aantal bl.

Get.

Dirékteur T.D.

Gew.


Datum: 18-12-81

Vastgesteld bij besluit van de raad van de gemeente

N e e d e van 2 november 1982, nr. 6 b.

de secretaris,

de voorzitter,

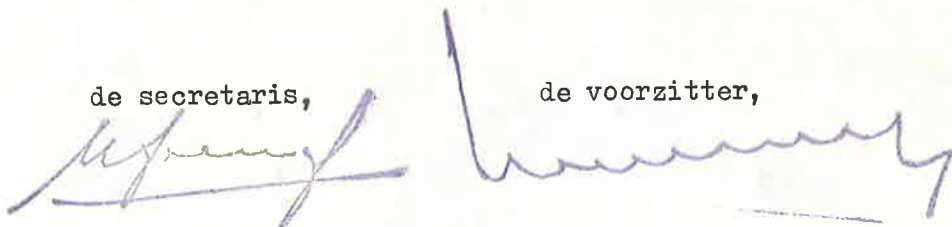

Goedgekeurd ingevolge artikel 28 van de Wet  
op de Ruimtelijke Ordening, bij besluit van  
1 juni 1983, nr. R0174 /5-ROV/G5208,  
van Gedeputeerde Staten van Gelderland.

Mij bekend, de griffier der Staten

