


**verklaring**

Vastgesteld bij besluit van de raad van de  
gemeente NEEDE van 5 oktober 1993, nr. 7.

de secretaris, loco,

de voorzitter,



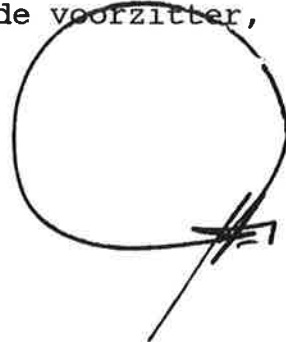

-----  
GEMEENTE NEEDE  
-----

bestemmingsplan "Buitengebied-herziening 1993-1"

VERKLARING

In de verklaring, deel uitmakend van het bestemmingsplan "Buitengebied", wordt de omschrijving van de bestemming "agrarische dienstverlenende bedrijven", categorie "V" als volgt gewijzigd:  
de woorden "een winkel" komen te vervallen.

G E M E E N T E   N E E D E

bestemmingen en gebruiksdoeleinden

---



Agrarische Dienstverlenende Bedrijven  
bedrijven van plaatselijke verzorgende  
en ambachtelijke aard in de categorieën:

**V** verzorgend bedrijf, in de vorm van een  
winkel, een loonwerk- en een tractorbedrijf


**A** ambachtelijk bedrijf, in de vorm van een  
smederij, een aannemersbedrijf en een  
loodgietersbedrijf

**L** landbouwmachienisatiebedrijf

plankaart

Vastgesteld bij besluit van de raad van de  
gemeente NEEDE van 5 oktober 1993, nr. 7.  
de secretaris, loco, de voorzitter,



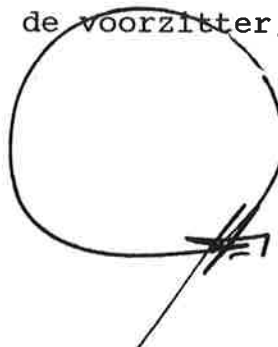


Onherroepelijk goedgekeurd ingevolge arti-  
kel 28 en 29, lid 1, van de Wet op de Ruim-  
telijke Ordening, bij besluit van Gedeputeer-  
de Staten van Gelderland, d.d. 24 december 1993  
nr. RG93.60043

Mij bekend, de griffier der Staten





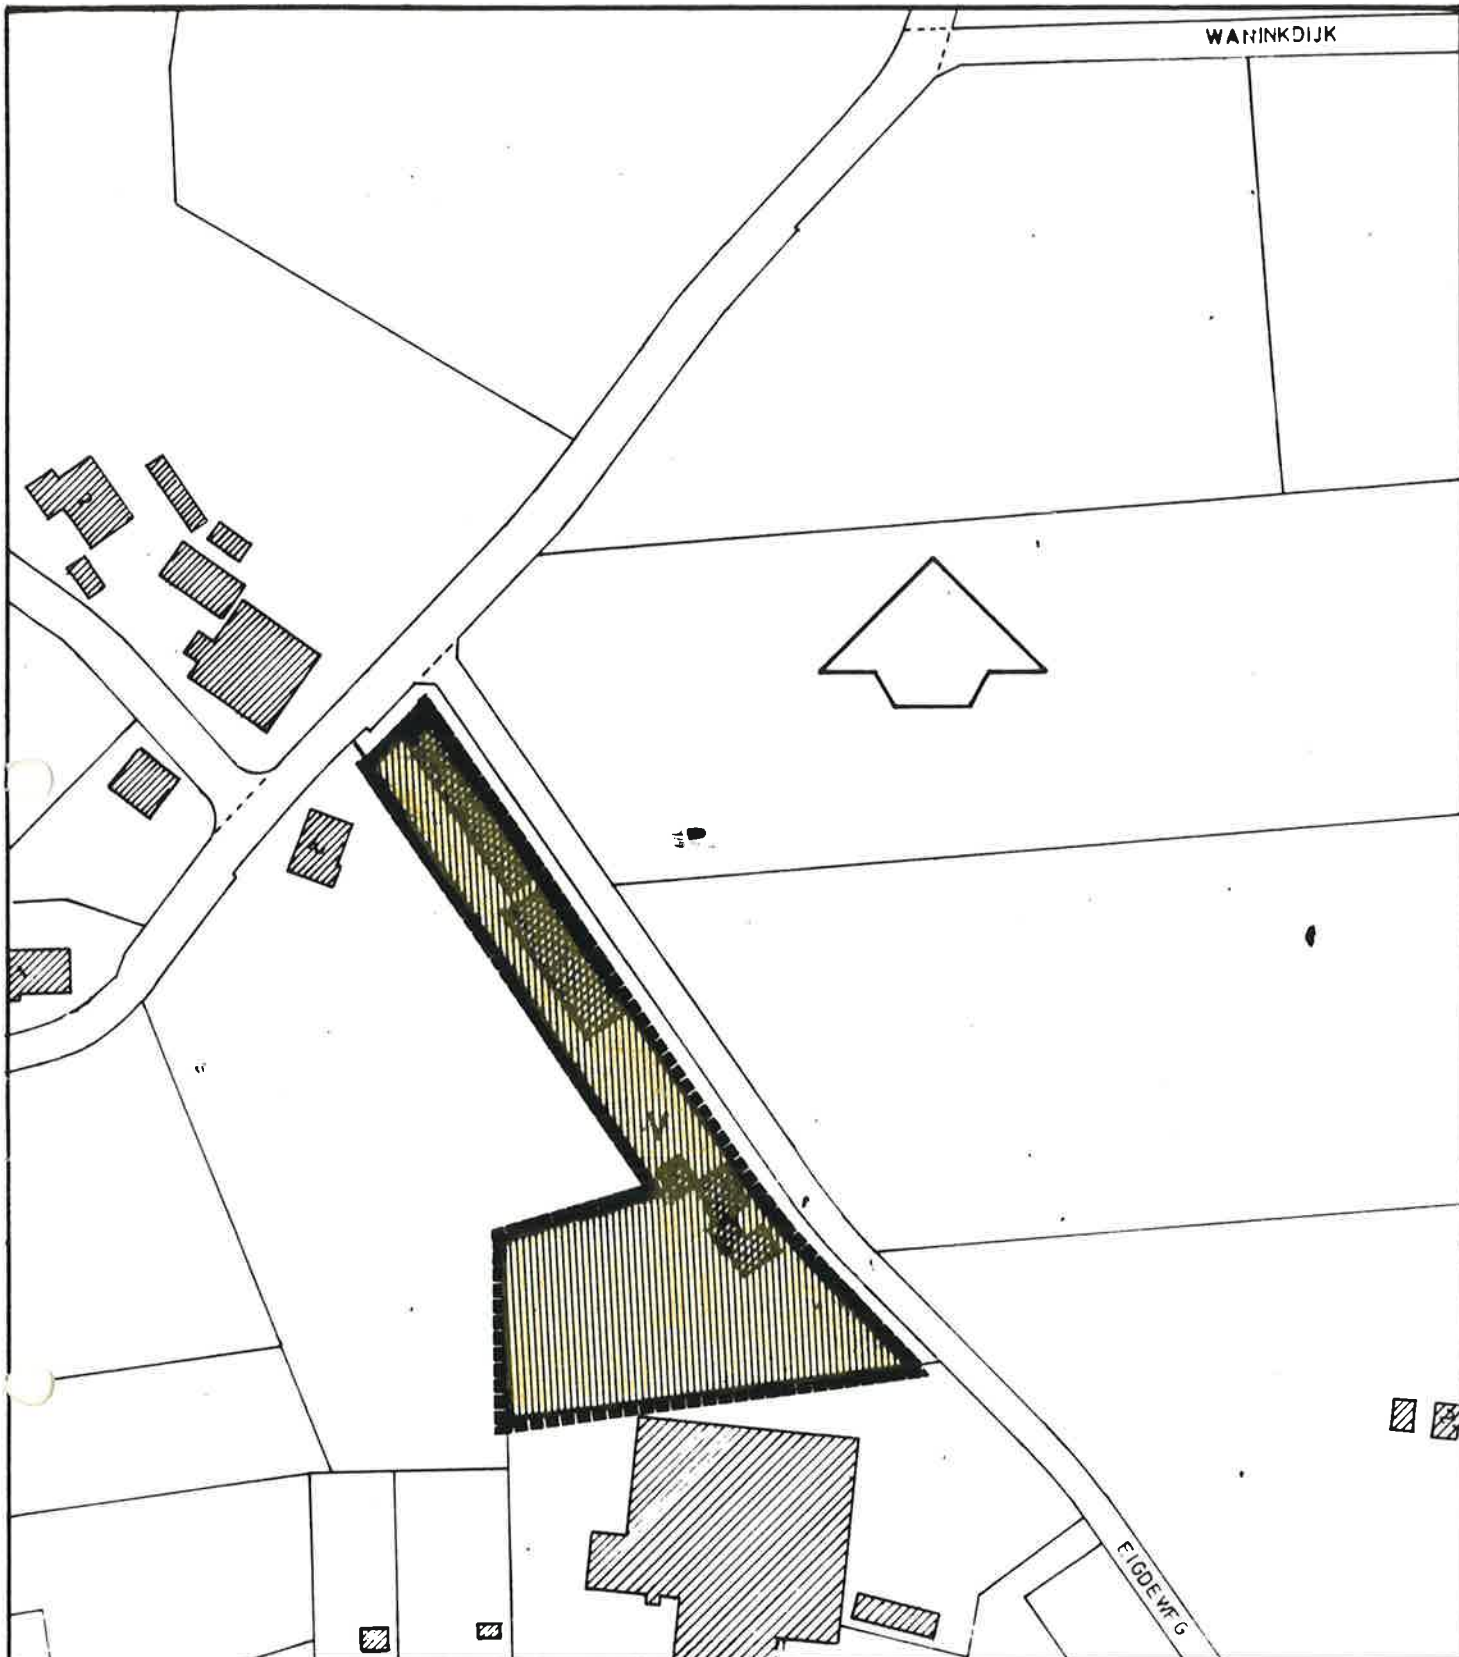

Projekt <b>Bestemmingsplan Buitengebied</b>		
Benaming: herziening 1993-1 t.b.v. loonbedrijf Timmerije		Proj. no. 6 Blad no. 32
<b>TECHNISCHE DIENST GEMEENTE NEEDE</b>	Schaal 1: 2000	Aantal bl.
	Get. <b>FP</b>	Direkteur T.D.
Datum 01-03-93	Gew.	