



gemeente Neede
sector ruimte


bestemmingsplan

Buitengebied, burgerwoningen,

wijziging 1997 - 1

(woningen Elsmansijk 8 en Negberinkweg 2)

plankaart

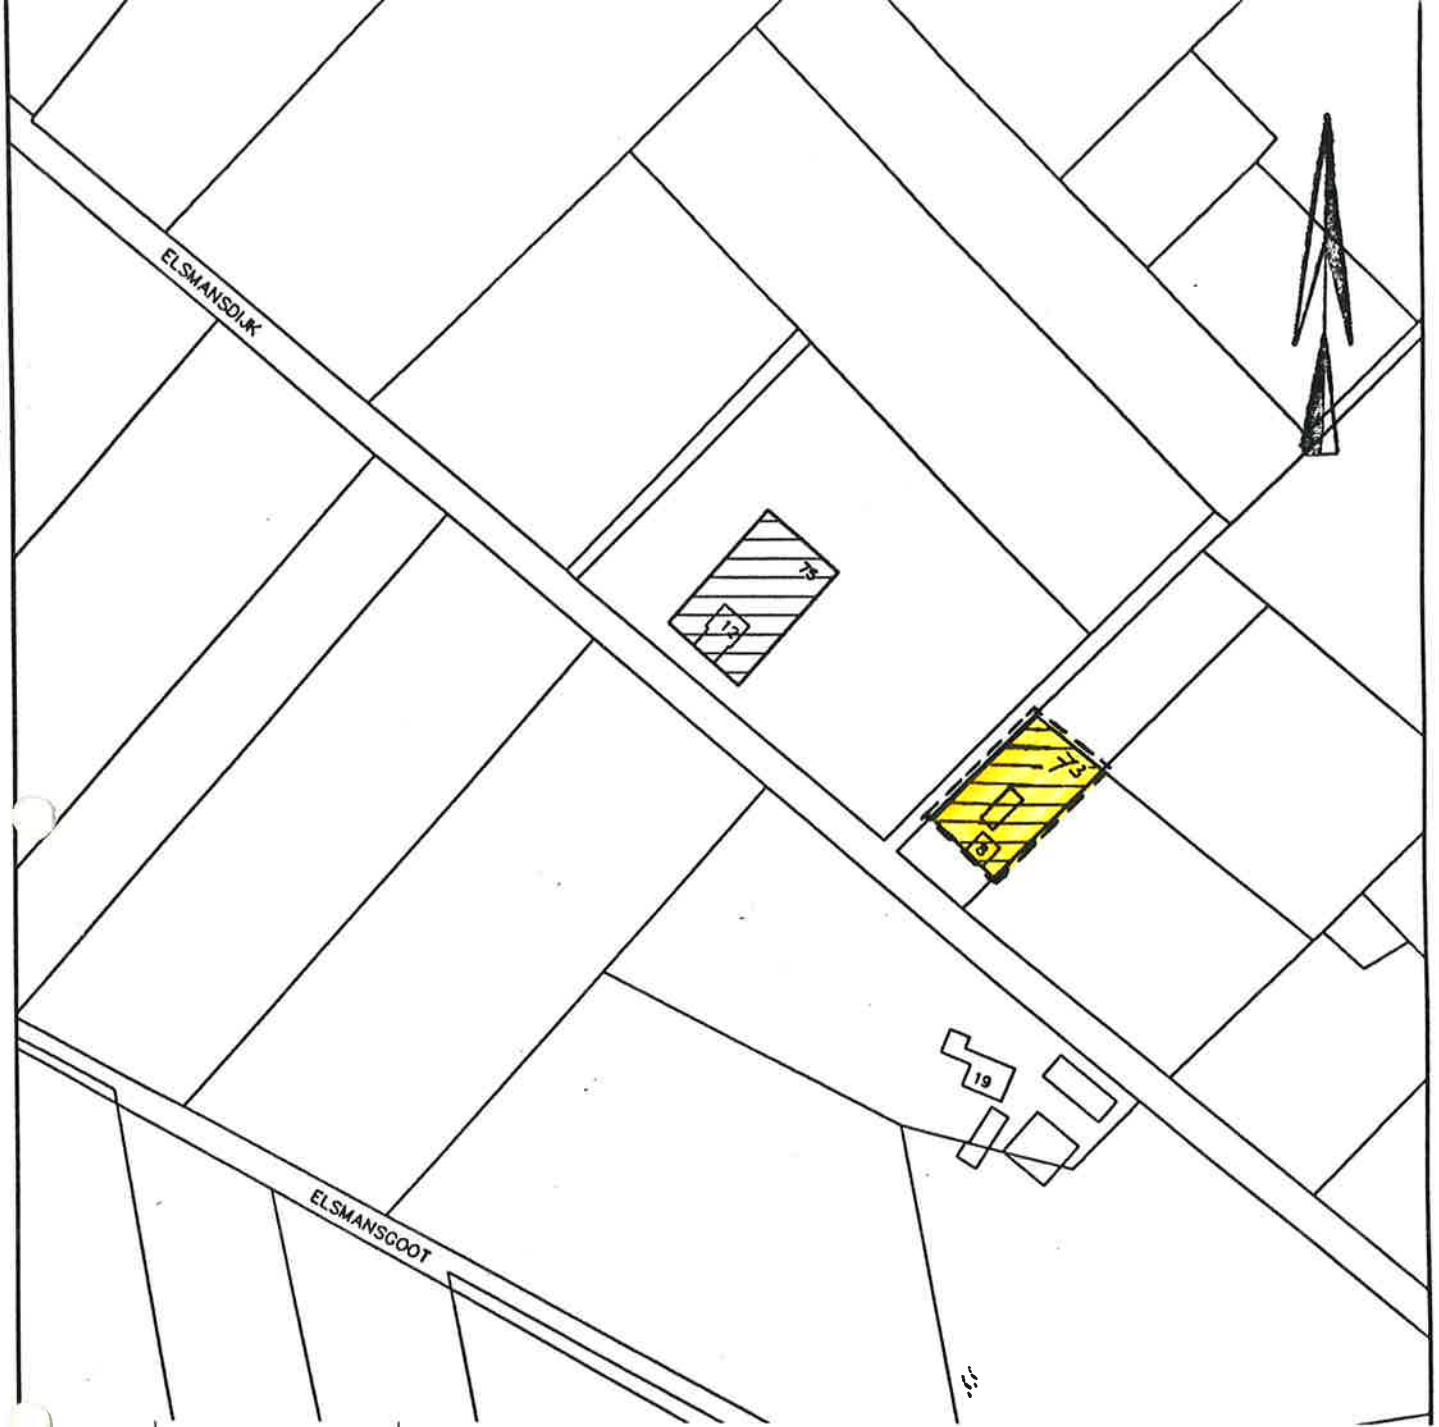


gemeente Neede
sector ruimte

bestemmingsplan
Buitengebied, burgerwoningen, wijziging 1997 - 1

(woningen Elsmansdijk 8 en Negberinkweg 2)

SCHAAL 1 : 2500

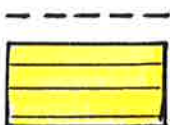

grens plan


burgerwoning


Vastgesteld bij besluit van de raad van de gemeente Neede
van 4 maart 1997, nr. 7.

de secretaris,



de burgemeester,

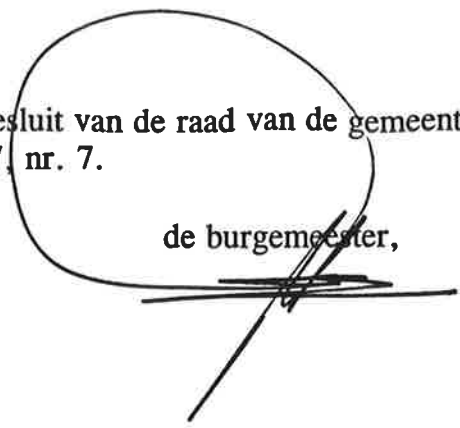

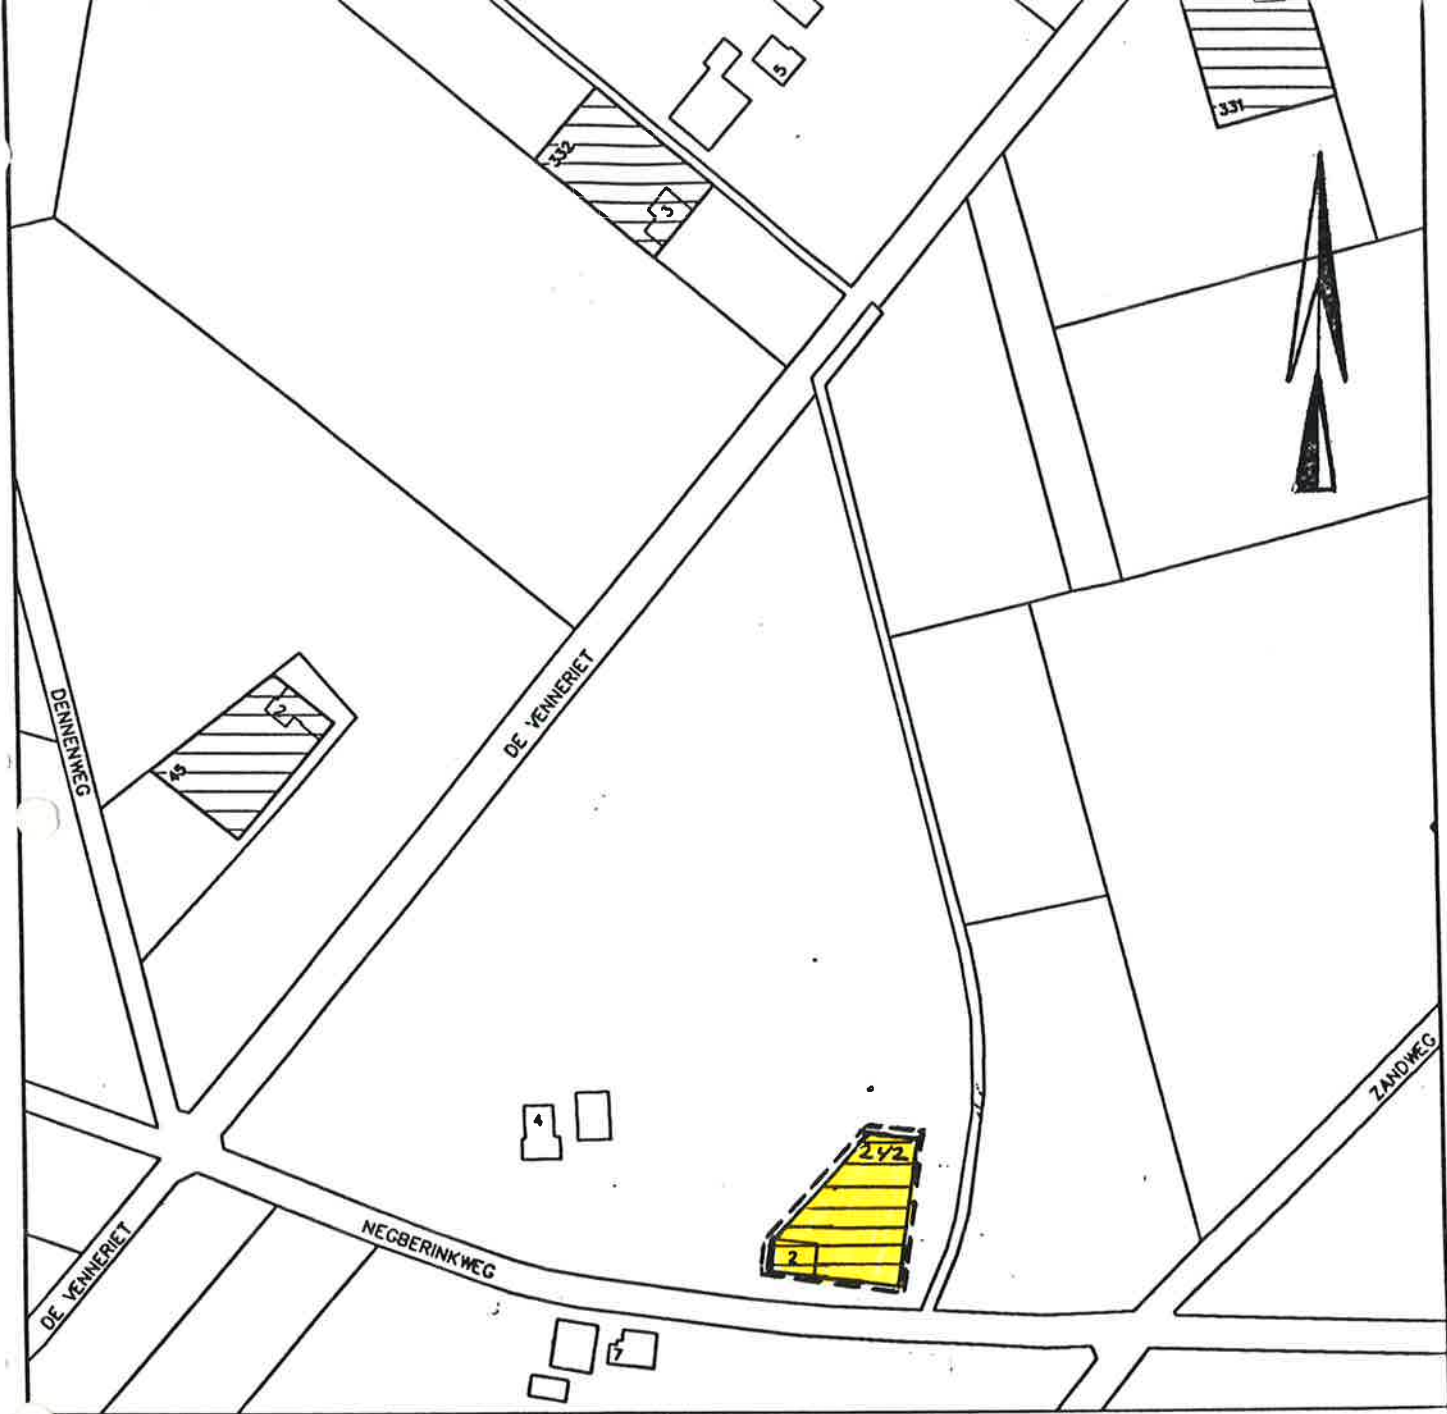

gemeente Neede
sector ruimte

bestemmingsplan
Buitengebied, burgerwoningen, wijziging 1997 - 1

(woningen Elsmansdijk 8 en Negberinkweg 2)

SCHAAL 1 : 2500



grens plan

burgerwoning

Vastgesteld bij besluit van de raad van de gemeente Neede
van 4 maart 1997, nr. 7.

de secretaris,



de burgemeester,

