

Onherroepelijk goedgekeurd ingevolge artikel 28 en 29, lid 1, van de Wet op de Ruimtelijke Ordening, bij besluit van Gedeputeerde Staten van Gelderland, d.d. 30 mei 1991 nr. RG 91.31154-RWG/G5200

Mij bekend, de griffier der Staten




bebouwingspercentages max. 35%

te bouwen loods


aan te leggen bosplantsoen min. 3 meter breed plantafstand 2x2 meter

aan te leggen ontsluiting

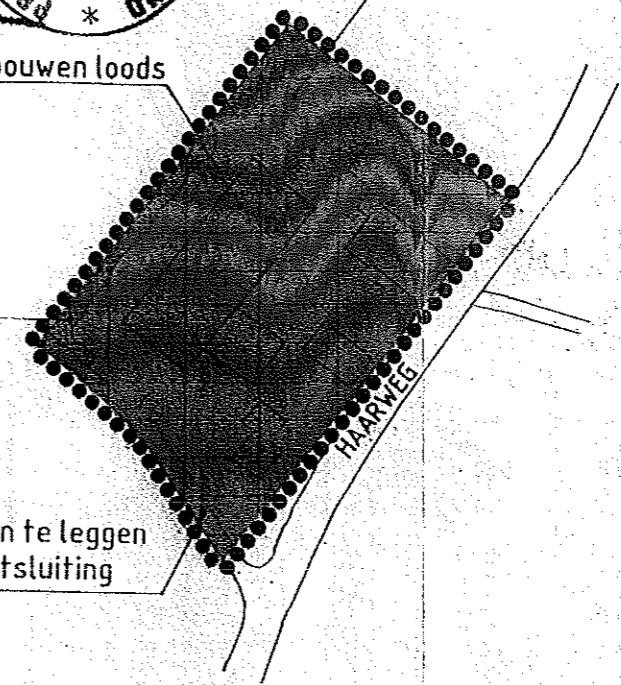


Behoort bij het besluit van de raad der gemeente Ruurlo d.d. 30 MEI 1991
Mij bekend,
De gemeentesecretaris


SITUATIE 1:2000

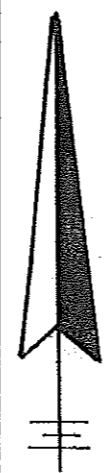

wijziging	datum	getekend	beschrijving
GEMEENTE RUURLO			
benaming: BESTEMMINGSPAN BUITENGEBIED			
onderdeel: HERZIENING XXIX perceel haarweg 3			
get.: JV	datum: OKT. 90	gec.: datum:	schaal: 1:10000/1:2000 form.: 305x640
gemeentewerken			bestek nr.: arch. nr.:

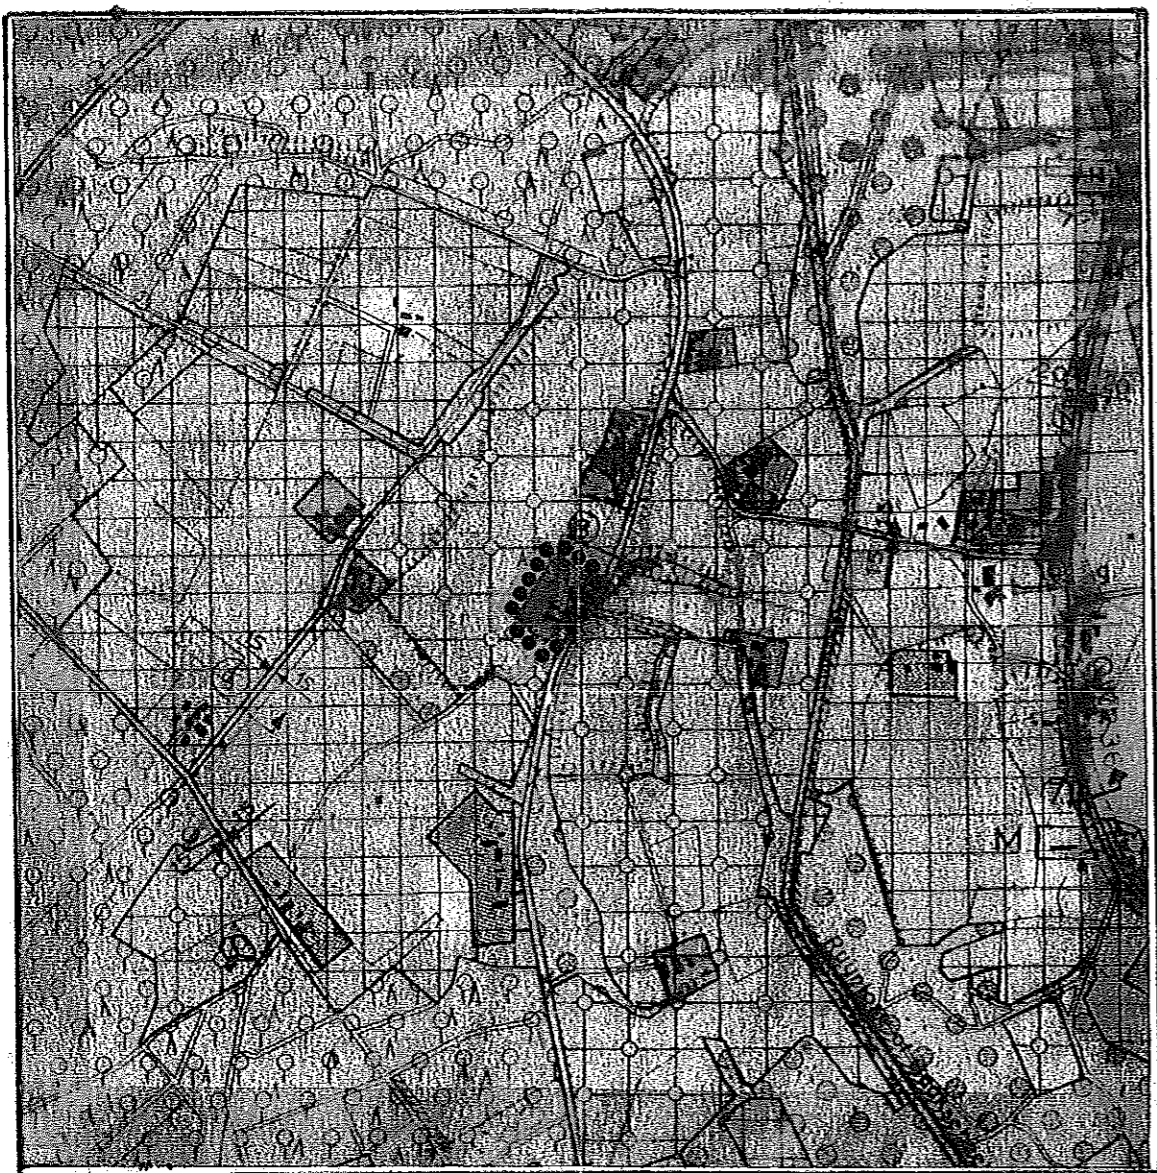


VIGEREND PLAN

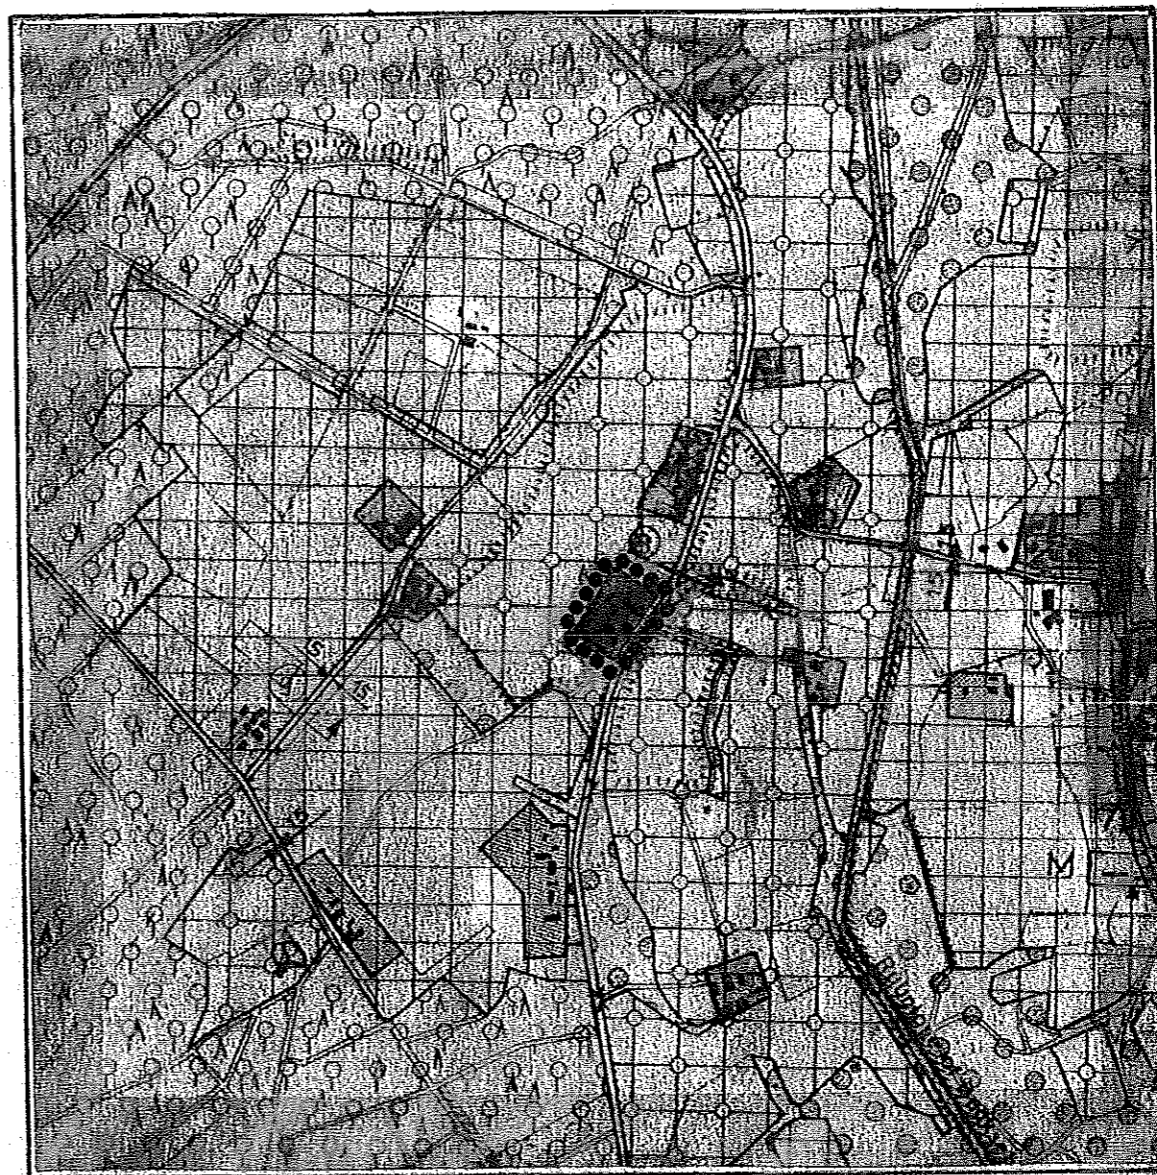


GEWIJZIGD PLAN

VERKLARING

BESTEMMINGEN

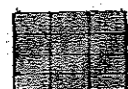

AMBACHTELIJKE BEDRIJVEN bebouwingspercentage vigerend max 25%
gewijzigd max 35 %

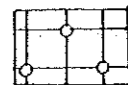


AGRARISCH PRODUCTIEGEBIED C
van grote landschappelijke waarde

AANDUIDINGEN



grens van de herziening

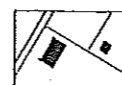

topografische gegevens

