


**BESTEMMINGSPLAN Buitengebied, Wijziging ex artikel 11 WRO, Strengendijk 1 in Ruurlo (2009)**

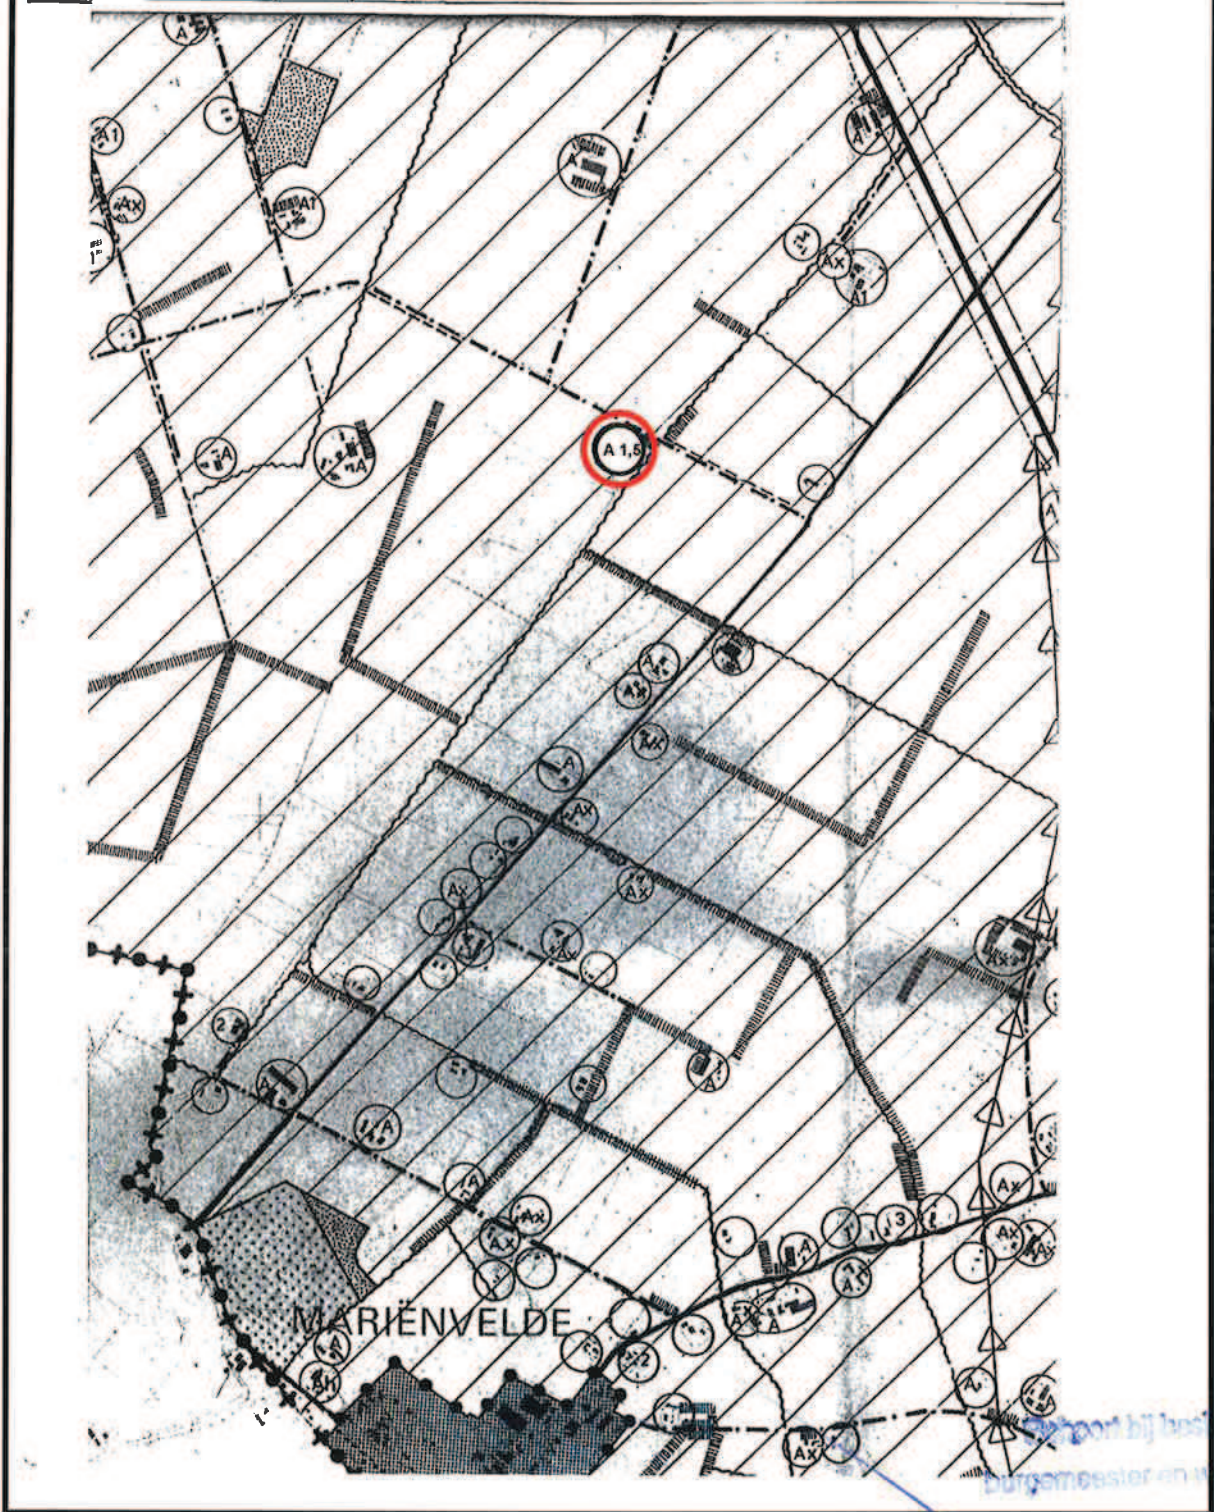

grens planwijziging



A 1,5: agrarische doeleinden, 1 1/2 ha

Gewijzigde plankaart

SCHAAL n.v.t.

Deze kaart is noord gericht