


**BESTEMMINGSPLAN "BUITENGEBIED 1995"**



grens planwijziging

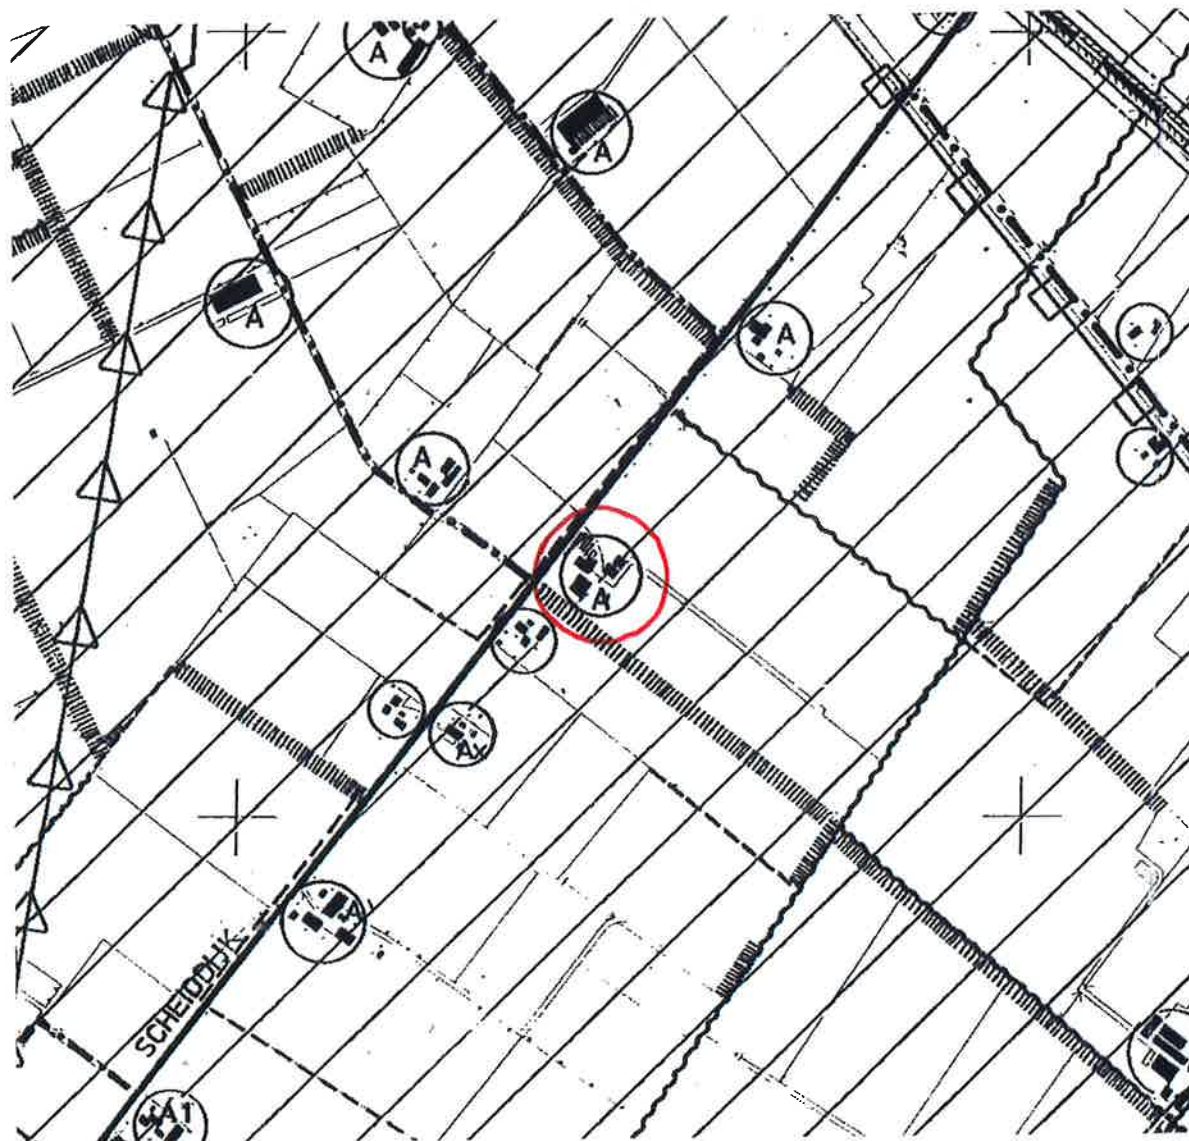


Geldende plankaart

Schaal 1 : 10.000

Deze kaart is noordgericht

**BESTEMMINGSPLAN "BUITENGEBIED 1995, wijziging 2014-1 (Scheidijk 8 Ruurlo)"**  
(identificatienummer NL.IMRO.18590000BPWPBGB20140002)

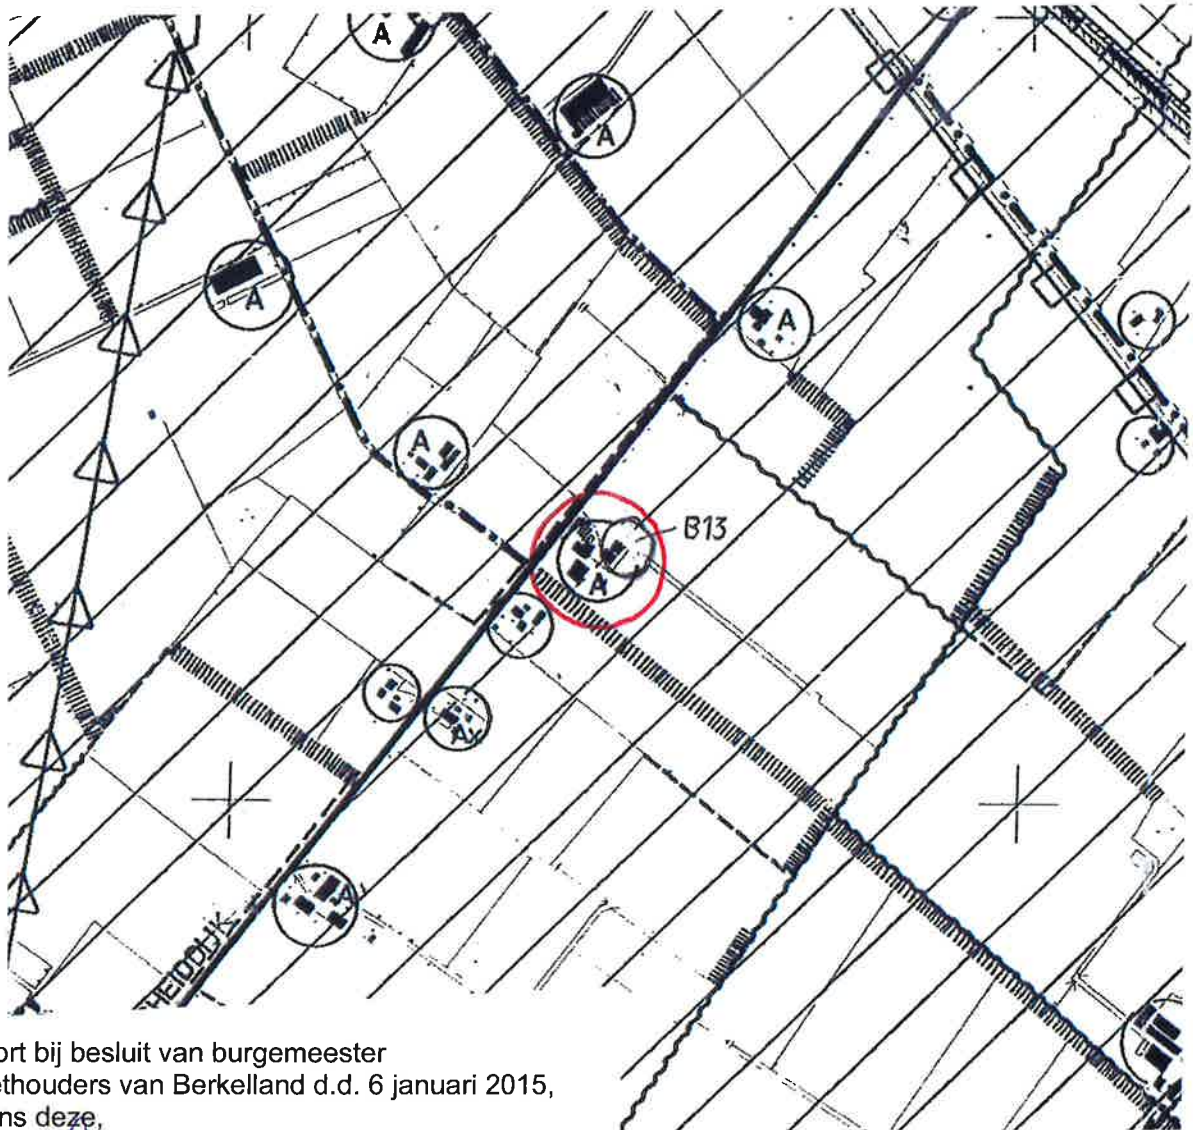

Behoort bij besluit van burgemeester  
en wethouders van Berkelland d.d. 6 januari 2015,  
namens deze,

G.J. Hans,  
Adviseur ruimtelijke ontwikkeling.

grens planwijziging



opslag stratemakersbedrijf



Gewijzigde plankaart

Schaal 1 : 10.000

Deze kaart is noordgericht