

BESTEMMINGSPLAN BUITENGEBIED integrale herziening, gemeente BORCULO (1993)


Grens planwijziging



Schaal

1 : 5.000

Kaart is noordgericht

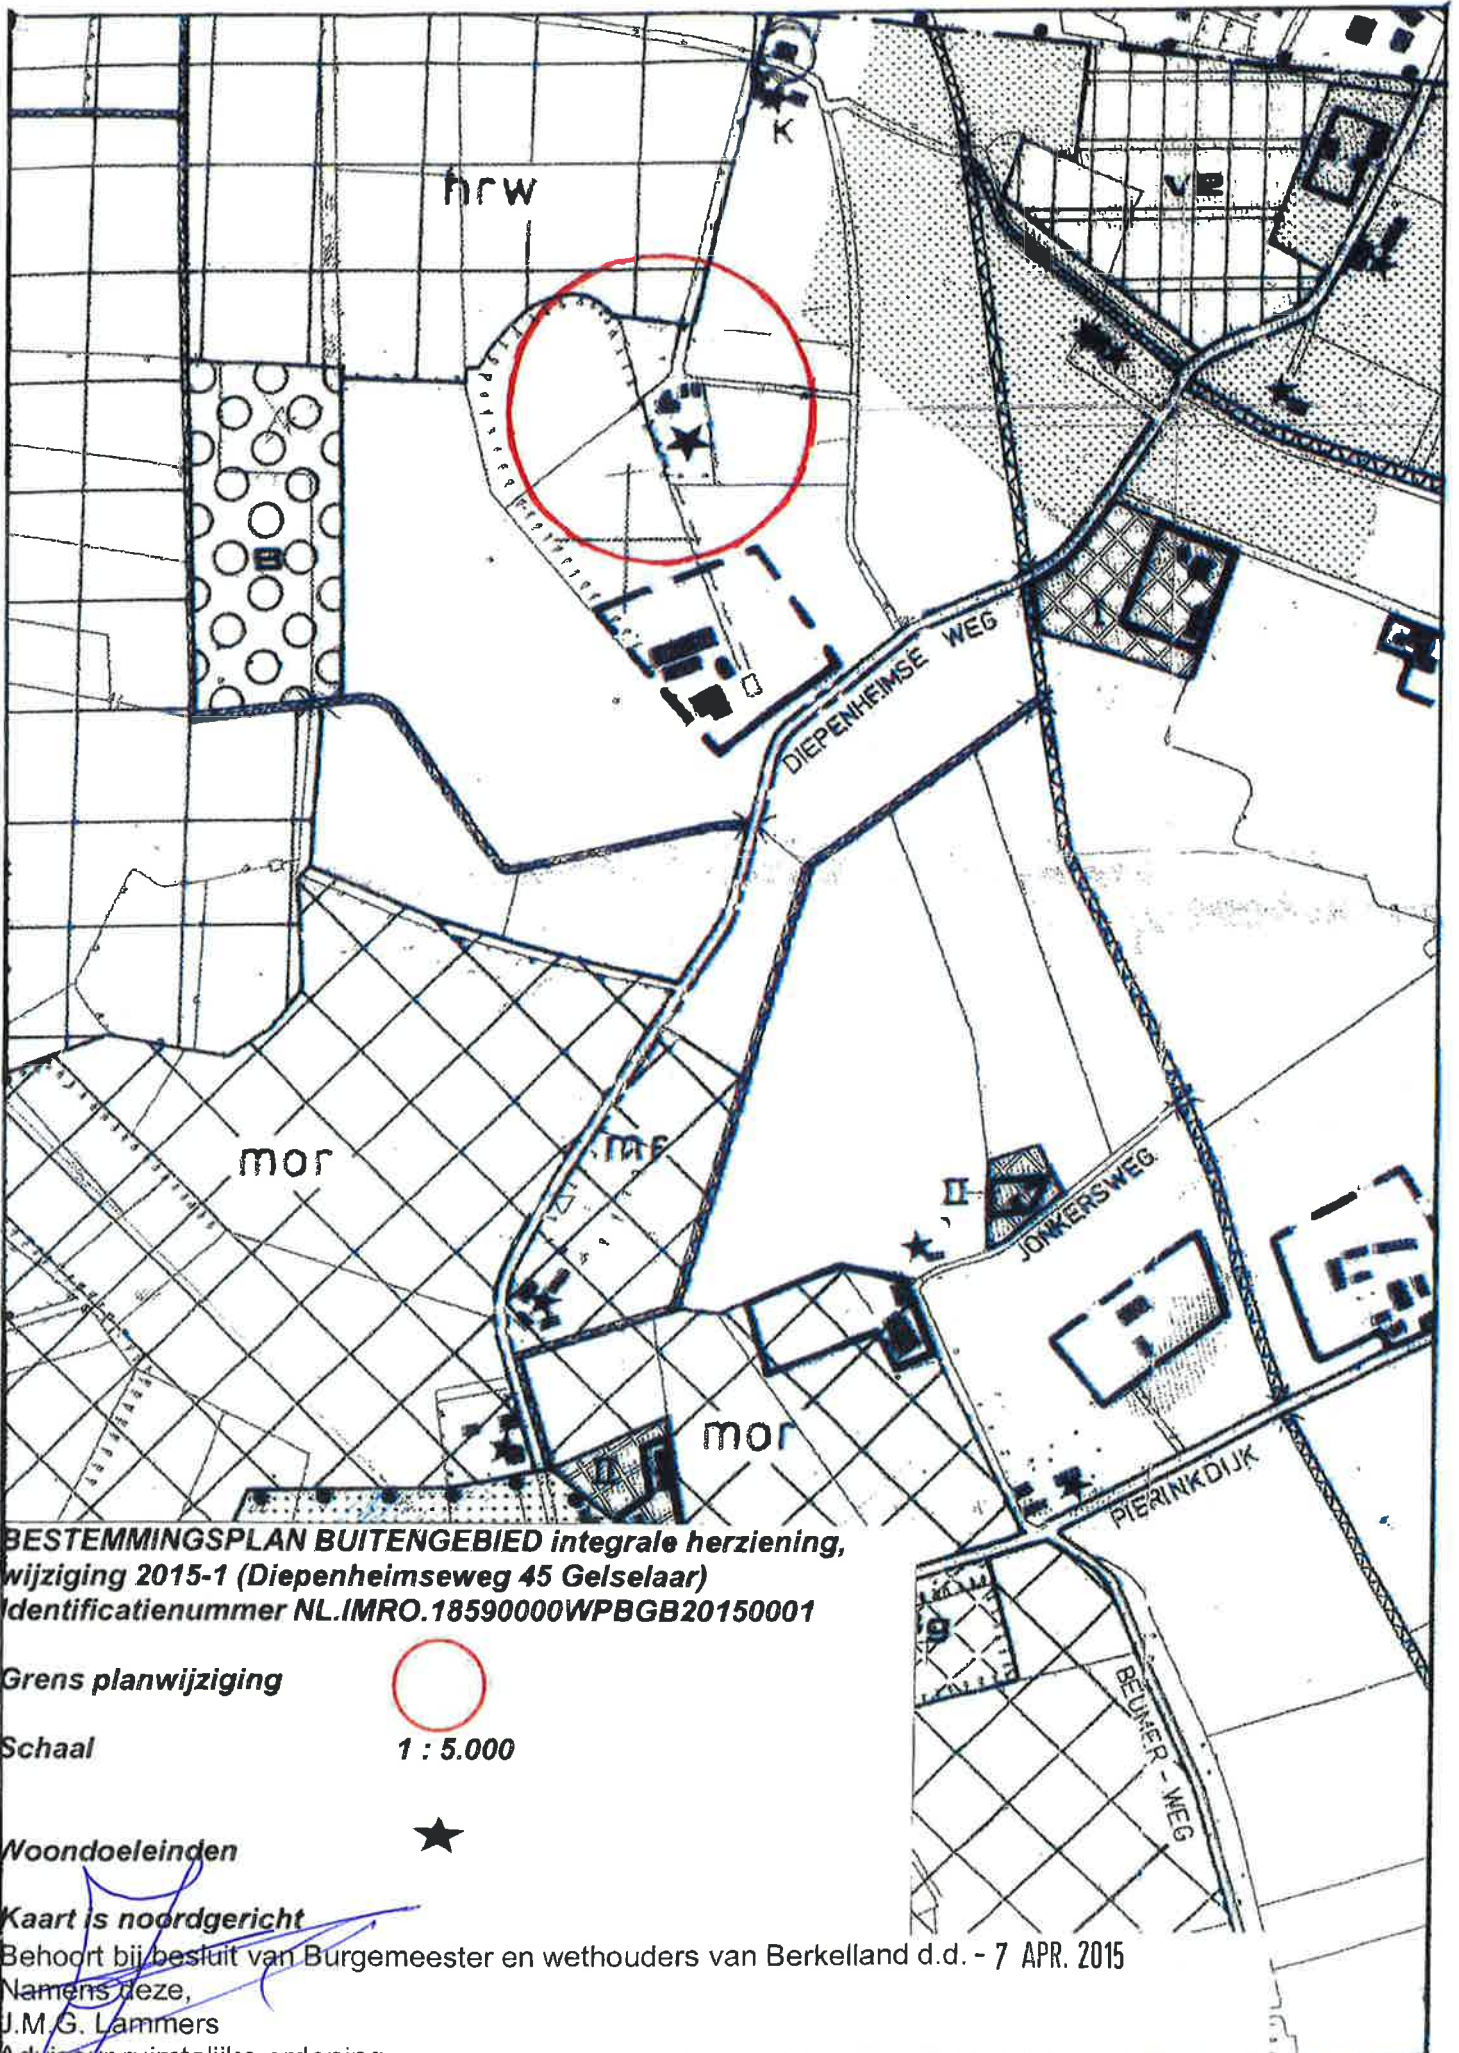

**BESTEMMINGSPLAN BUITENGEBIED integrale herziening,
wijziging 2015-1 (Diepenheimseweg 45 Gelselaar)
Identificatienummer NL.IMRO.18590000WPBGB20150001**

Grens planwijziging



Schaal

1 : 5.000

Woondoeleinden



Kaart is noordgericht

Behoort bij besluit van Burgemeester en wethouders van Berkelland d.d. - 7 APR. 2015

Namens deze,
J.M.G. Lammers

Adviseur ruimtelijke ordening