


BESTEMMINGSPLAN "BUITENGEBIED 1995, wijziging 2015-1 (Borculoseweg 70 Ruurlo)"
(identificatienummer NL.IMRO.18590000WPBGB20150004)

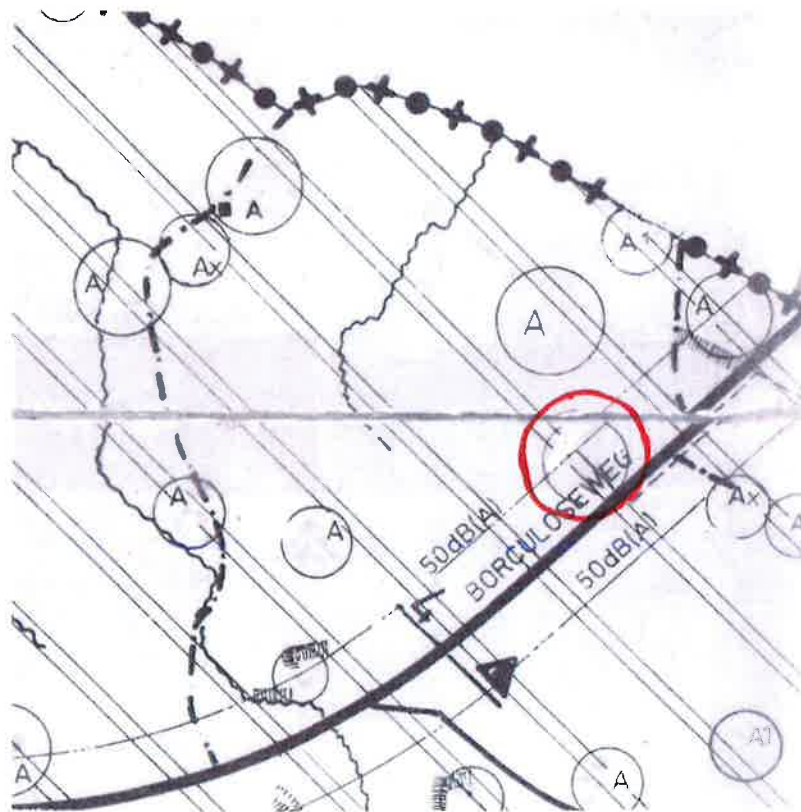

Behoort bij besluit van burgemeester
en wethouders van Berkelland d.d. 24 november 2015,
namens deze,

G.J. Hans,
Adviseur ruimtelijke ontwikkeling.

grens planwijziging



woning



Gewijzigde plankaart

Schaal 1 : 10.000

Deze kaart is noordgericht