



BESTEMMINGSPLAN "BUITENGEBIED 1995, wijziging 2016-1 (Höfteweg 1 Ruurlo)"
(identificatienummer NL.IMRO.18590000WPBGB20160001)

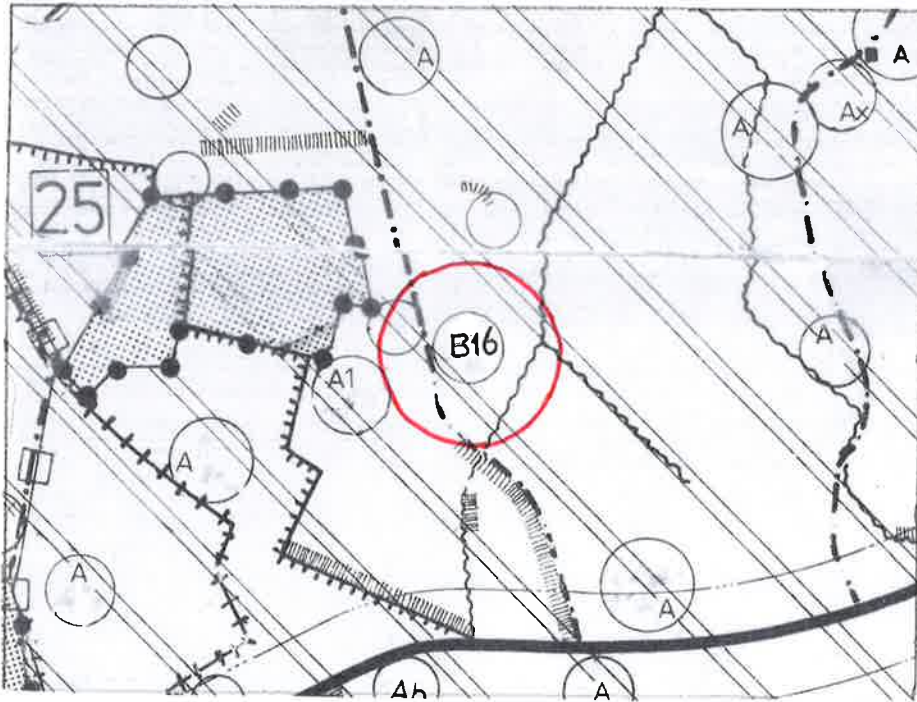

Behoort bij besluit van burgemeester
en wethouders van Berkelland d.d. 15 maart 2016,
namens deze,

G.J. Hans,
Adviseur ruimtelijke ontwikkeling.

grens planwijziging

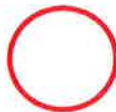

opslaggebouwen (verhuur
opslagruimte)



Gewijzigde plankaart

Schaal 1 : 10.000

Deze kaart is noordgericht