


**BESTEMMINGSPLAN "BUITENGEBIED 1995, wijziging 2017-1 (Hallerweg 6 Ruurlo)"**  
(identificatienummer NL.IMRO.18590000WPBGB20170001)

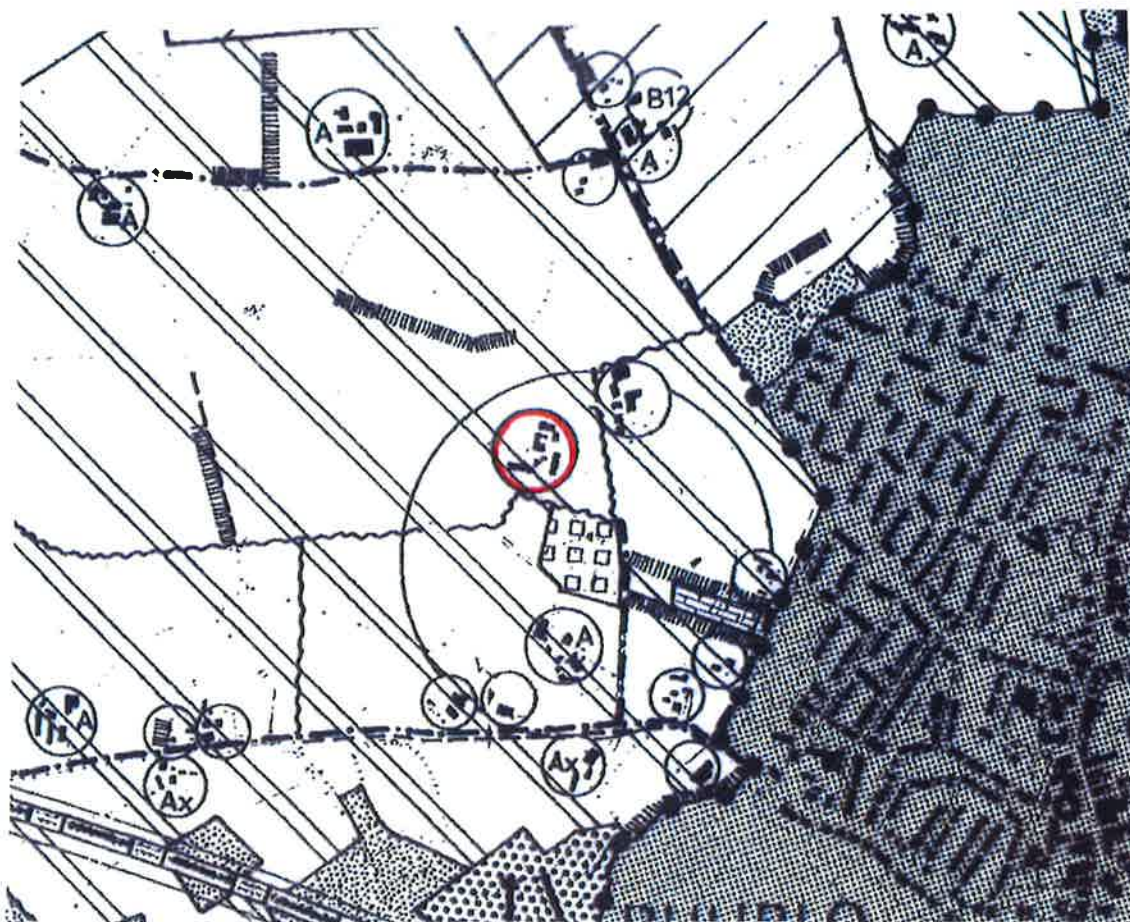

Behoort bij besluit van burgemeester  
en wethouders van Berkelland d.d. 18 april 2017,

de secretaris,

de burgemeester

M.N.J. Broers.

drs. J.H.A. van Oostrum.

grens planwijziging



woning



Gewijzigde plankaart

Schaal 1 : 10.000

Deze kaart is noordgericht