


**BESTEMMINGSPLAN "BUITENGEBIED INTEGRALE HERZIENING, WIJZIGING 2017-6  
(Lebbenbruggedijk 13 Borculo)"**

(identificatienummer NL.IMRO.18590000WPBGB20170016)

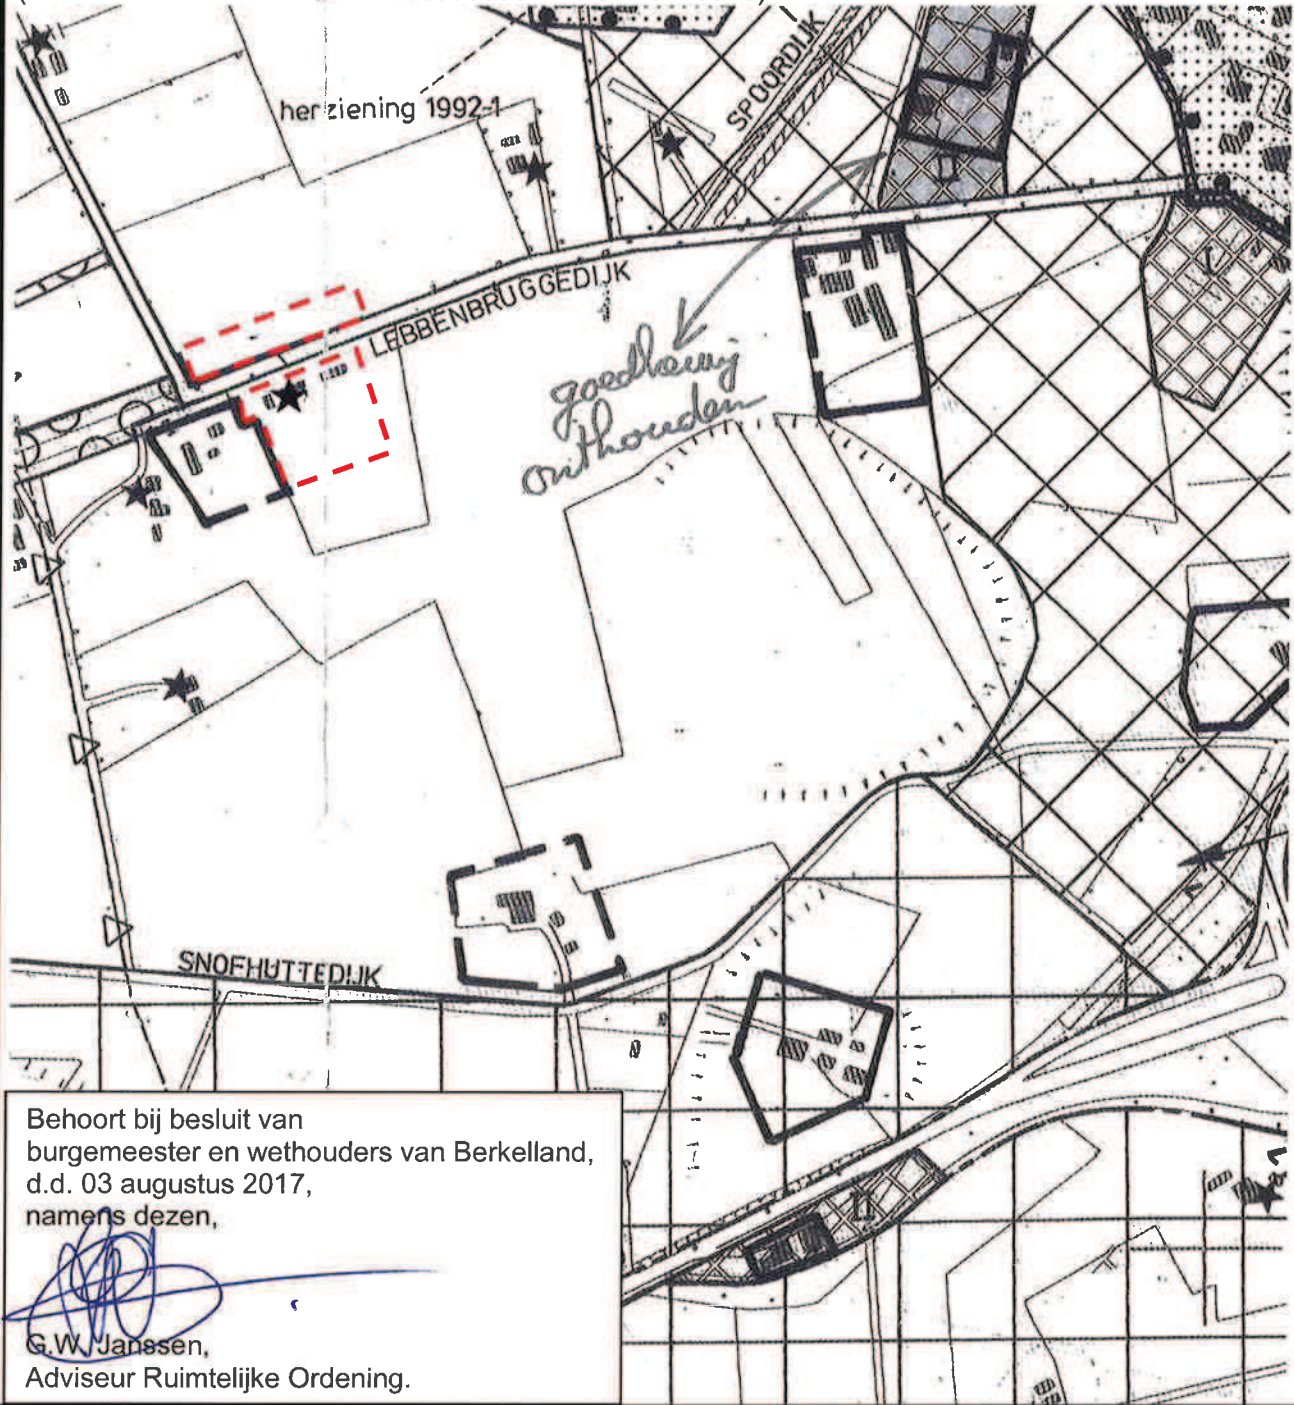

Behoort bij besluit van  
burgemeester en wethouders van Berkelland,  
d.d. 03 augustus 2017,  
namens dezen,

  
G.W. Janssen,  
Adviseur Ruimtelijke Ordening.

 grens planwijziging

 woondoeleinden

**Gewijzigde plankaart**

Schaal 1:5.000

