


BESTEMMINGSPLAN “BUITENGEBIED 1995, wijziging 2017-10 (Barchemseweg 71 Ruurlo)”
(identificatienummer NL.IMRO.18590000WPBGB20170019)

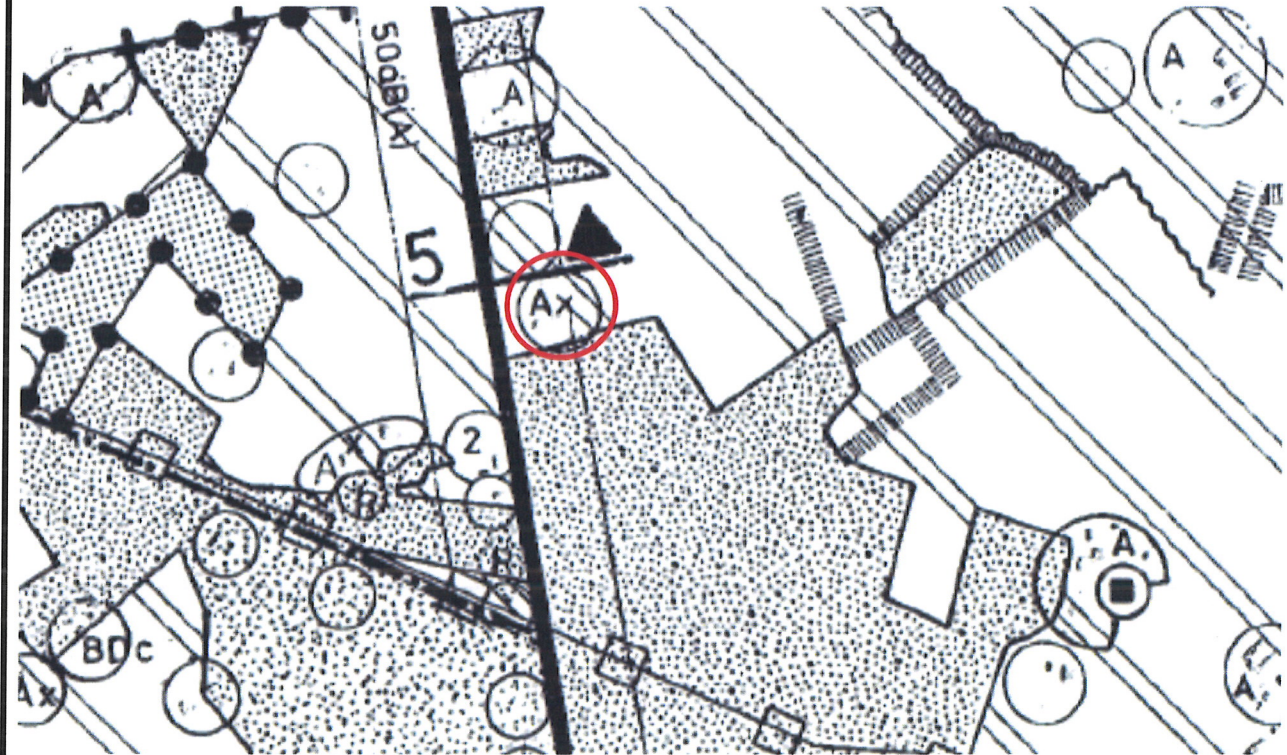

grens planwijziging




Geldende plankaart

Schaal 1 : 10.000

Deze kaart is noord gericht

BESTEMMINGSPLAN "BUITENGEBIED 1995, wijziging 2017-10 (Barchemseweg 71 Ruurlo)"
 (identificatienummer NL.IMRO.18590000WPBGB20170019)

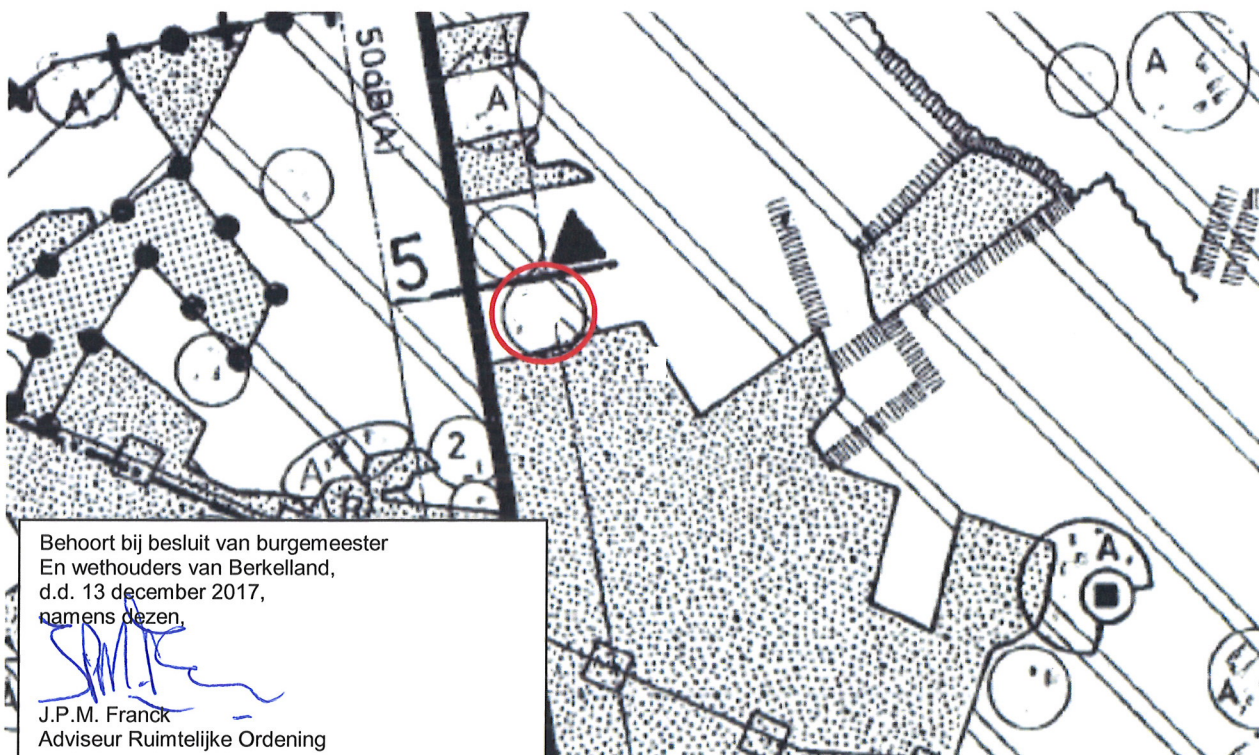

grens planwijziging



woning



Gewijzigde plankaart

Schaal 1 : 10.000

Deze kaart is noord gericht