


BESTEMMINGSPLAN "BUITENGEBIED 1995, wijziging 2018-2 (Doornenbrink 1-1a Ruurlo)"
(identificatienummer NL.IMRO.18590000BPWPBGB20180023)

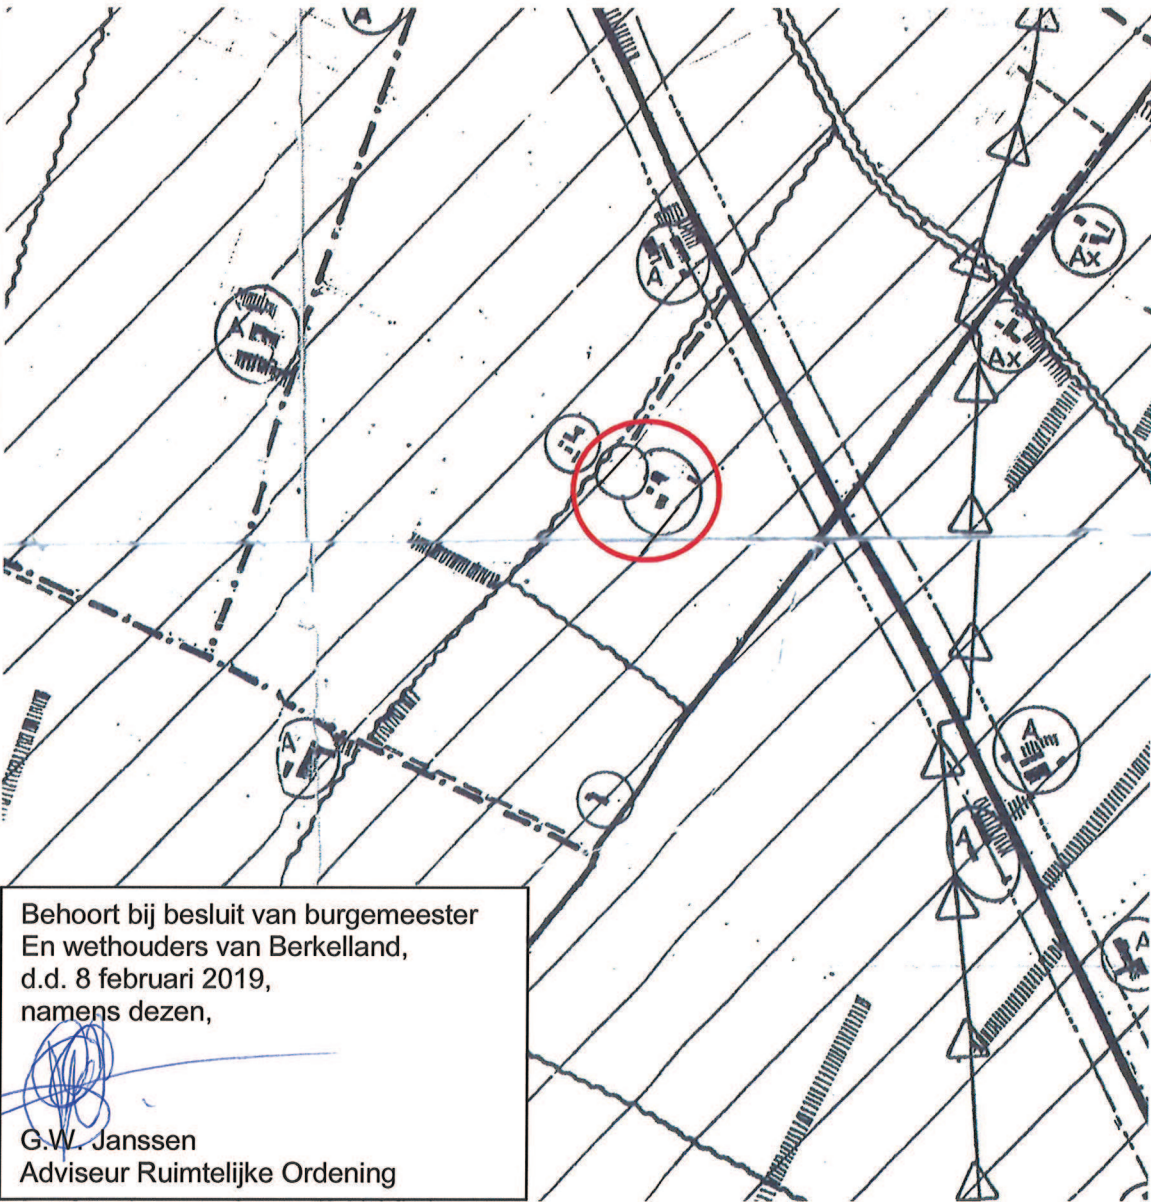

Behoort bij besluit van burgemeester
En wethouders van Berkelland,
d.d. 8 februari 2019,
namens dezen,


G.W. Janssen
Adviseur Ruimtelijke Ordening

grens planwijziging



woning



Gewijzigde plankaart

Schaal 1 : 10.000

Deze kaart is noordgericht