


BESTEMMINGSPLAN "BUITENGEBIED 1995, wijziging 2020-1 (Kaapdijk 9-9a Ruurlo)"
(identificatienummer NL.IMRO.18590000WPBGB20200001)

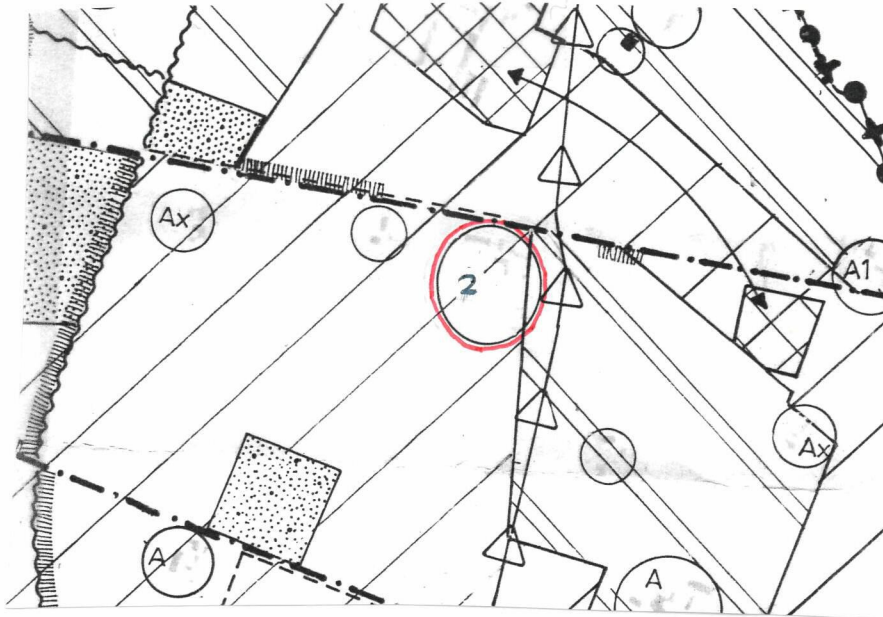

Behoort bij besluit van burgemeester
en wethouders van Berkelland d.d. 3 maart 2020,
namens deze,

G.J. Hans,
Adviseur ruimtelijke ontwikkeling.

grens planwijziging



woning



aantal woningen

2

Gewijzigde plankaart

Schaal 1 : 10.000

Deze kaart is noordgericht