


BESTEMMINGSPLAN "BUITENGEBIED 1995, wijziging 2021-1 (Haarweg 4 Ruurlo)"
(identificatienummer NL.IMRO.18590000WPBGB20210004)

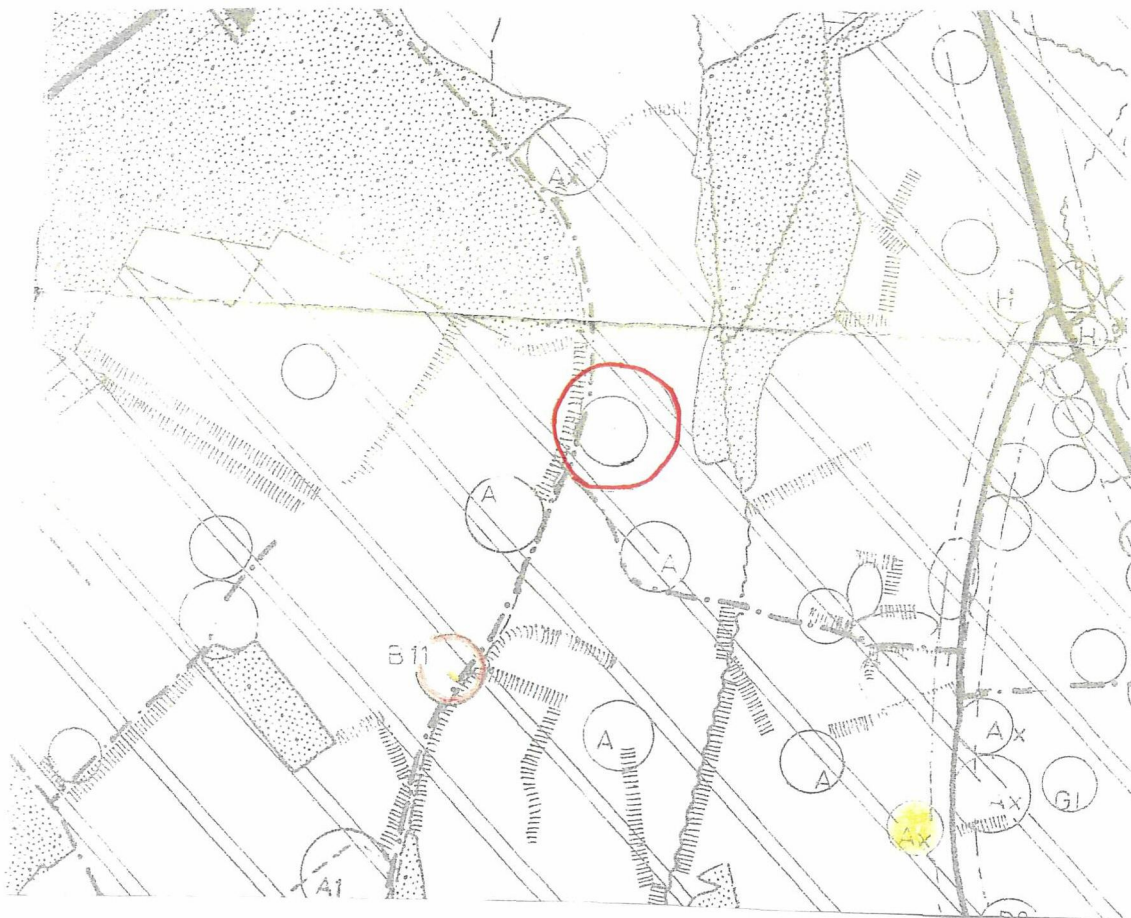

Behoort bij besluit van burgemeester
en wethouders van Berkelland d.d. 13 juli 2021,
namens deze,

Adviseur ruimtelijke ontwikkeling.

grens planwijziging



woning



Gewijzigde plankaart

Schaal 1 : 10.000

Deze kaart is noordgericht