



OPPERVLAKTE & INHOUD

Bruto oppervlakte (BVO) & bruto inhoud conform NEN2580 (exclusief buitenberging/grasg) in m²

aanpak	oppervlakte	BVO	bruto inhoud
2-koppig gezin - groot	2 woningen	57 x 2 = 114 m²	176 x 2 = 342 m³
2-koppig gezin - klein	4 woningen	54 x 2 = 108 m²	162 x 4 = 648 m³
2-koppig senioren	4 woningen	106 x 4 = 424 m²	203 x 4 = 804 m³
vijsluis	2 woningen	74 x 2 = 148 m²	222 x 2 = 444 m³
TOTAAL gebouwd	12 woningen	902 m²	2238 m³

KADASTRALE GEGEVENS

kadastrale gemeente: Borculo
 sectie: F
 perceelnummer: 737
 gemeentecode: BCL00
 adres in perceel: -
 postcode in perceel: -



PEIL = 0 = NADER TE BEPALEN I.O.M. GEMEENTE

TERREIN

verharding	1:172m²
bekeken halververharding	172m²
aanwezig oppervlakte (inclusief dakvlak en parkeren)	3.915m²
openbaar groen	-
openbaar groen wadi -> 35cm diep	-
openbaar groen wadi -> 15cm diep	-

KAVELS:

nr.	perceelopp.
1.	368m²
2.	338m²
3.	338m²
4.	243m²
5.	303m²
6.	303m²
7.	619m²
8.	484m²
9.	234m²
10.	234m²
11.	234m²
12.	234m²

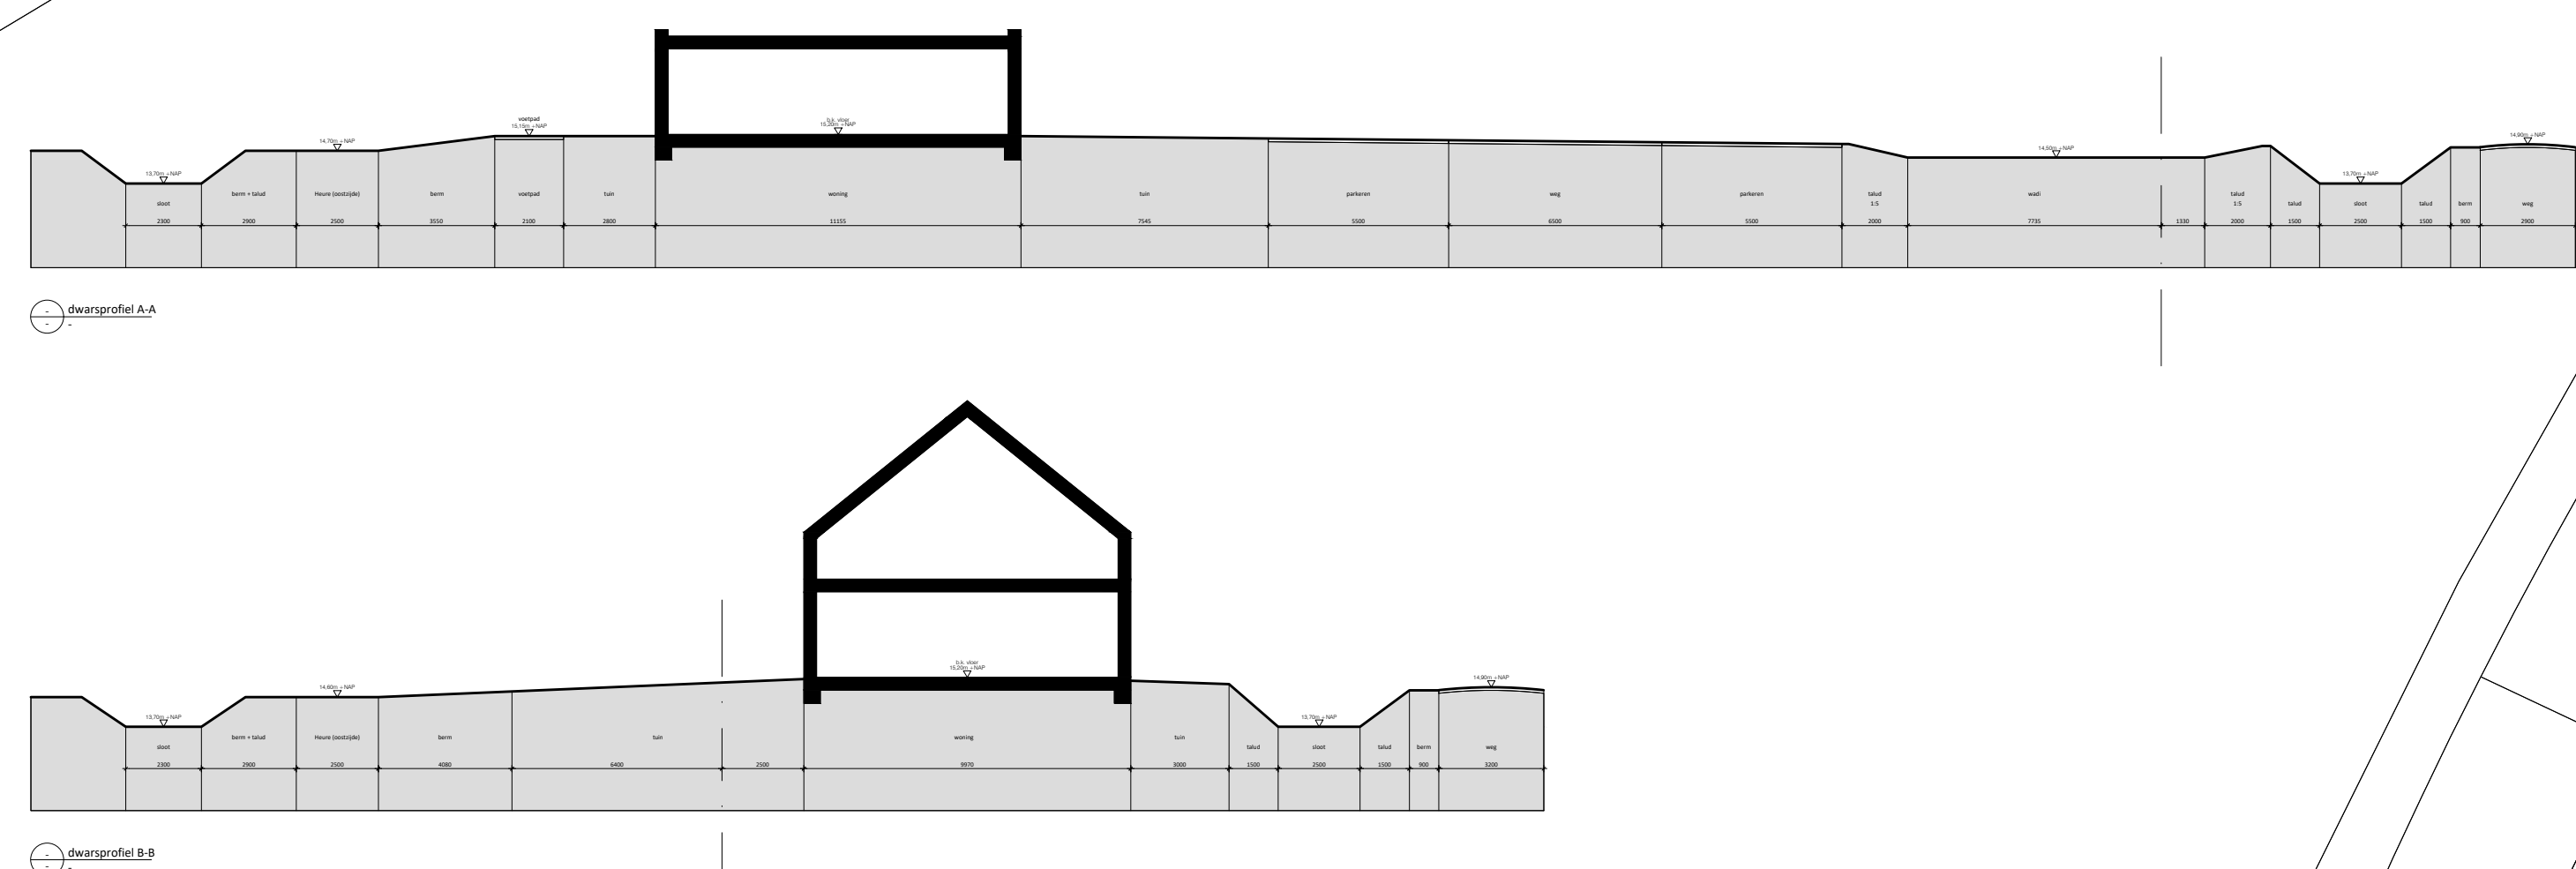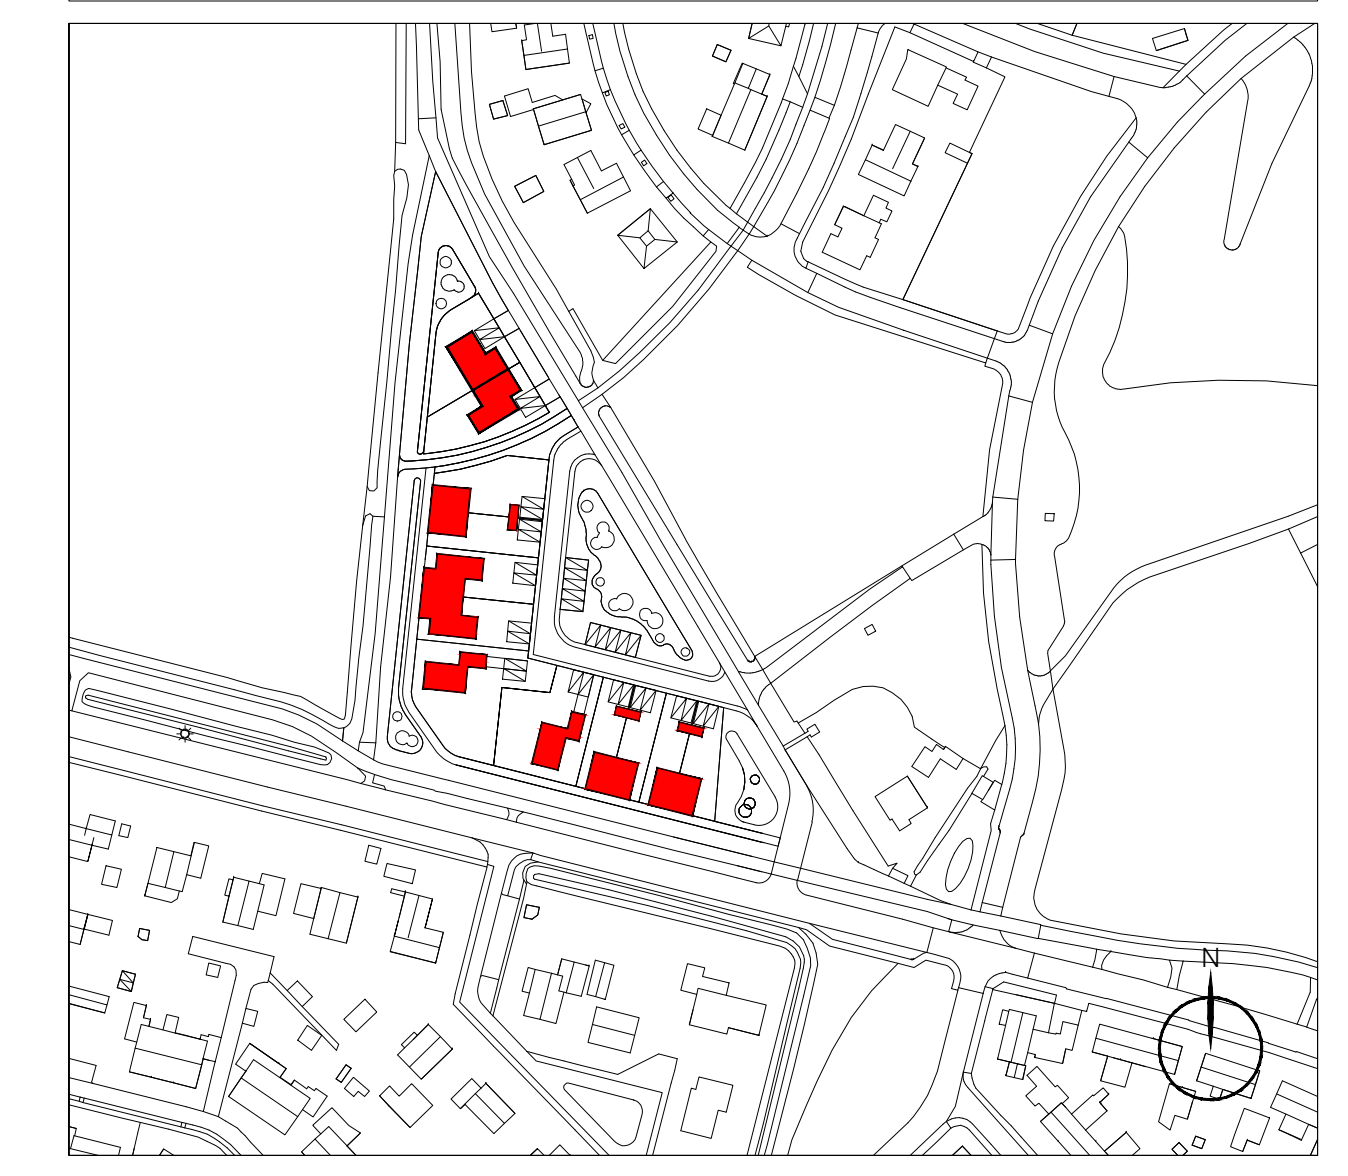

- 0. 24-11-2022 voorlopig
- 1. 28-02-2023 definitief
- 2. 07-03-2023 definitief
- 3. 09-03-2023 definitief
- 4. 04-07-2023 aanpassing watertoets
- 5. 05-07-2023 aanpassing watertoets
- 6. 10-07-2023 aanpassing watertoets
- 7. 15-09-2023 aanpassing stedenbouw
- 8.
- 9.
- 10.
- 11.

PROJKTEN VAN GROOTHEEST

HOEK HEURE - BARCHEMSEWEG, BORCULO

VO-001

SITUATIE

WERKNR. 0012102	GETEKEND SV
DATEM PLAN 15-09-2023	FORMAAT A0
SCHAAL 1:200	BESTAND
DATUM 24-11-2022	STATUS definitief

CONTEXTUREARCHITECTS

solebastraat 97, 10552P amsterdam
 telephone: +31(0)20 6691647
 e-mail: info@contexturearchitects.nl
 www.contexturearchitects.nl