


243190 243100 243120 243195 243140 243160 243180 243200 243220 243240 243260 243280 243300 243320

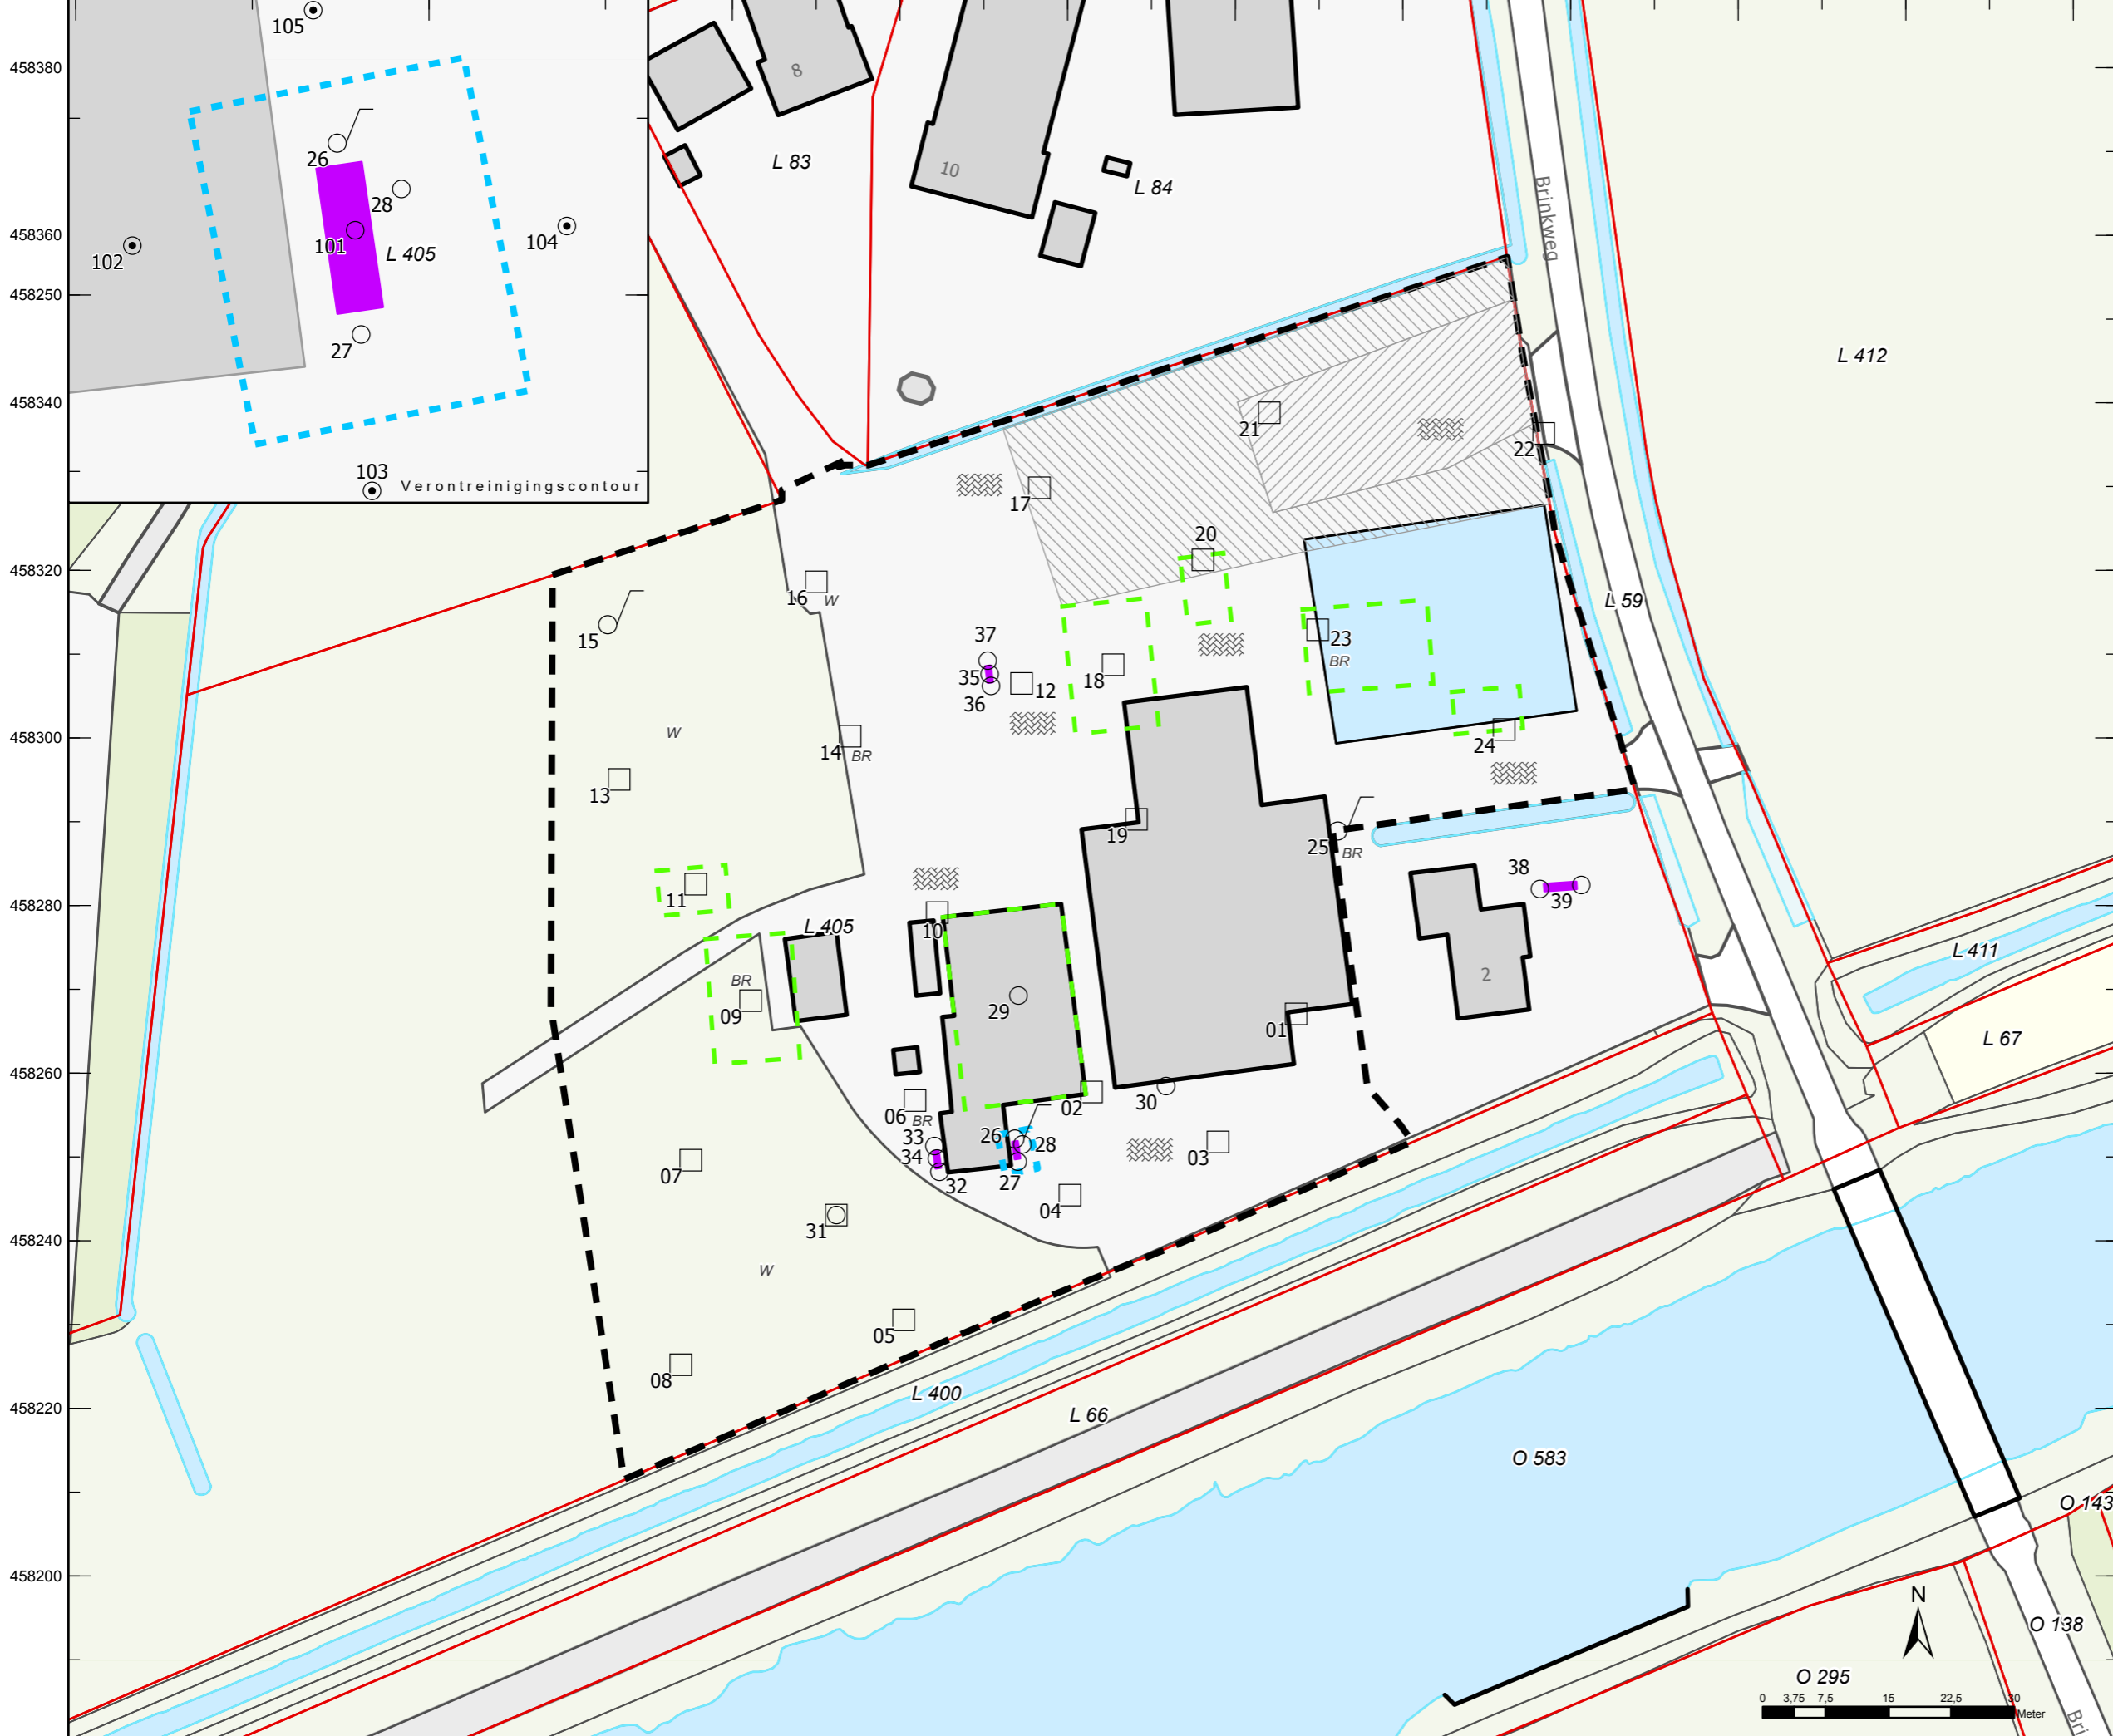

- Legenda**
- proefgat
 - boring
 - peilbuis
 - tank
 - globale situering recent aangebracht menggranulaat
 - globale situering volledig puin
 - braak
 - klinkers
 - weiland
 - geplande bebouwing
 - classificatie "industrie"
 - onderzoekslocatie
 - perceel
 - bebouwing

Projectnaam:
Verkennd bodemonderzoek
Brinkweg 2 Eibergen Nederland

Titel:
Situatietekening met onderzoekspunten

Opdrachtgever:
A. te Raai

Schaal: 1:750	Projectnummer: 217442	Bijlage: 2	Formaat: A3
Getekend: J.Westerink		Datum tekening: 05-10-2022	

