



dwarsprofiel AA'

schaal 1:50

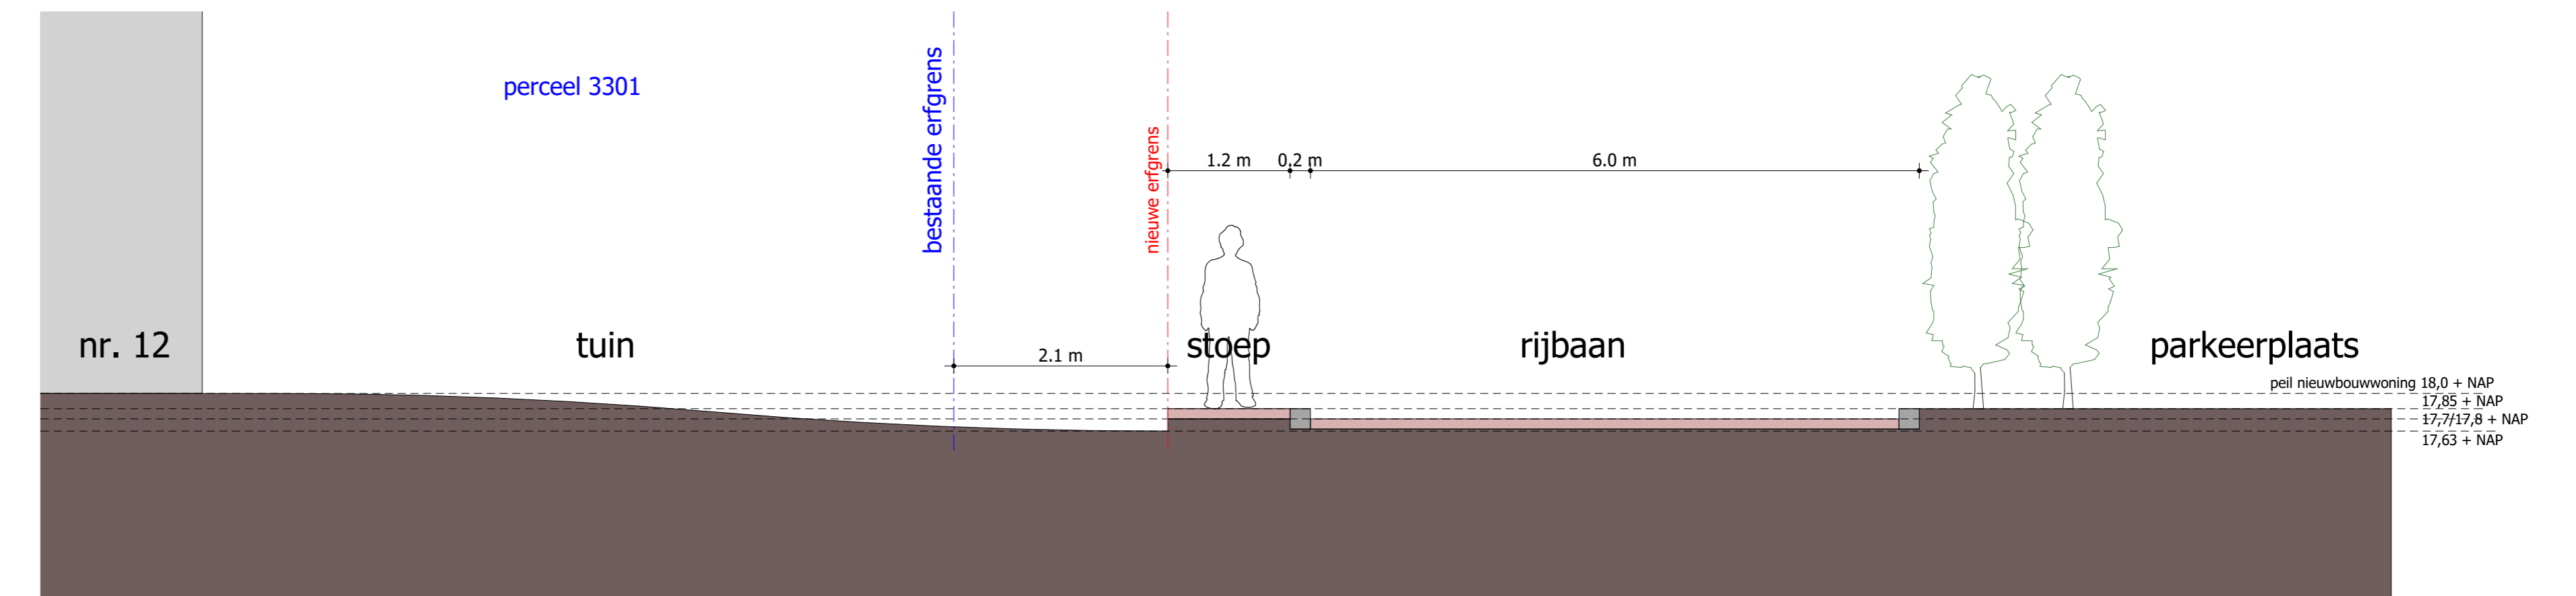


dwarsprofiel EE'

schaal 1:50

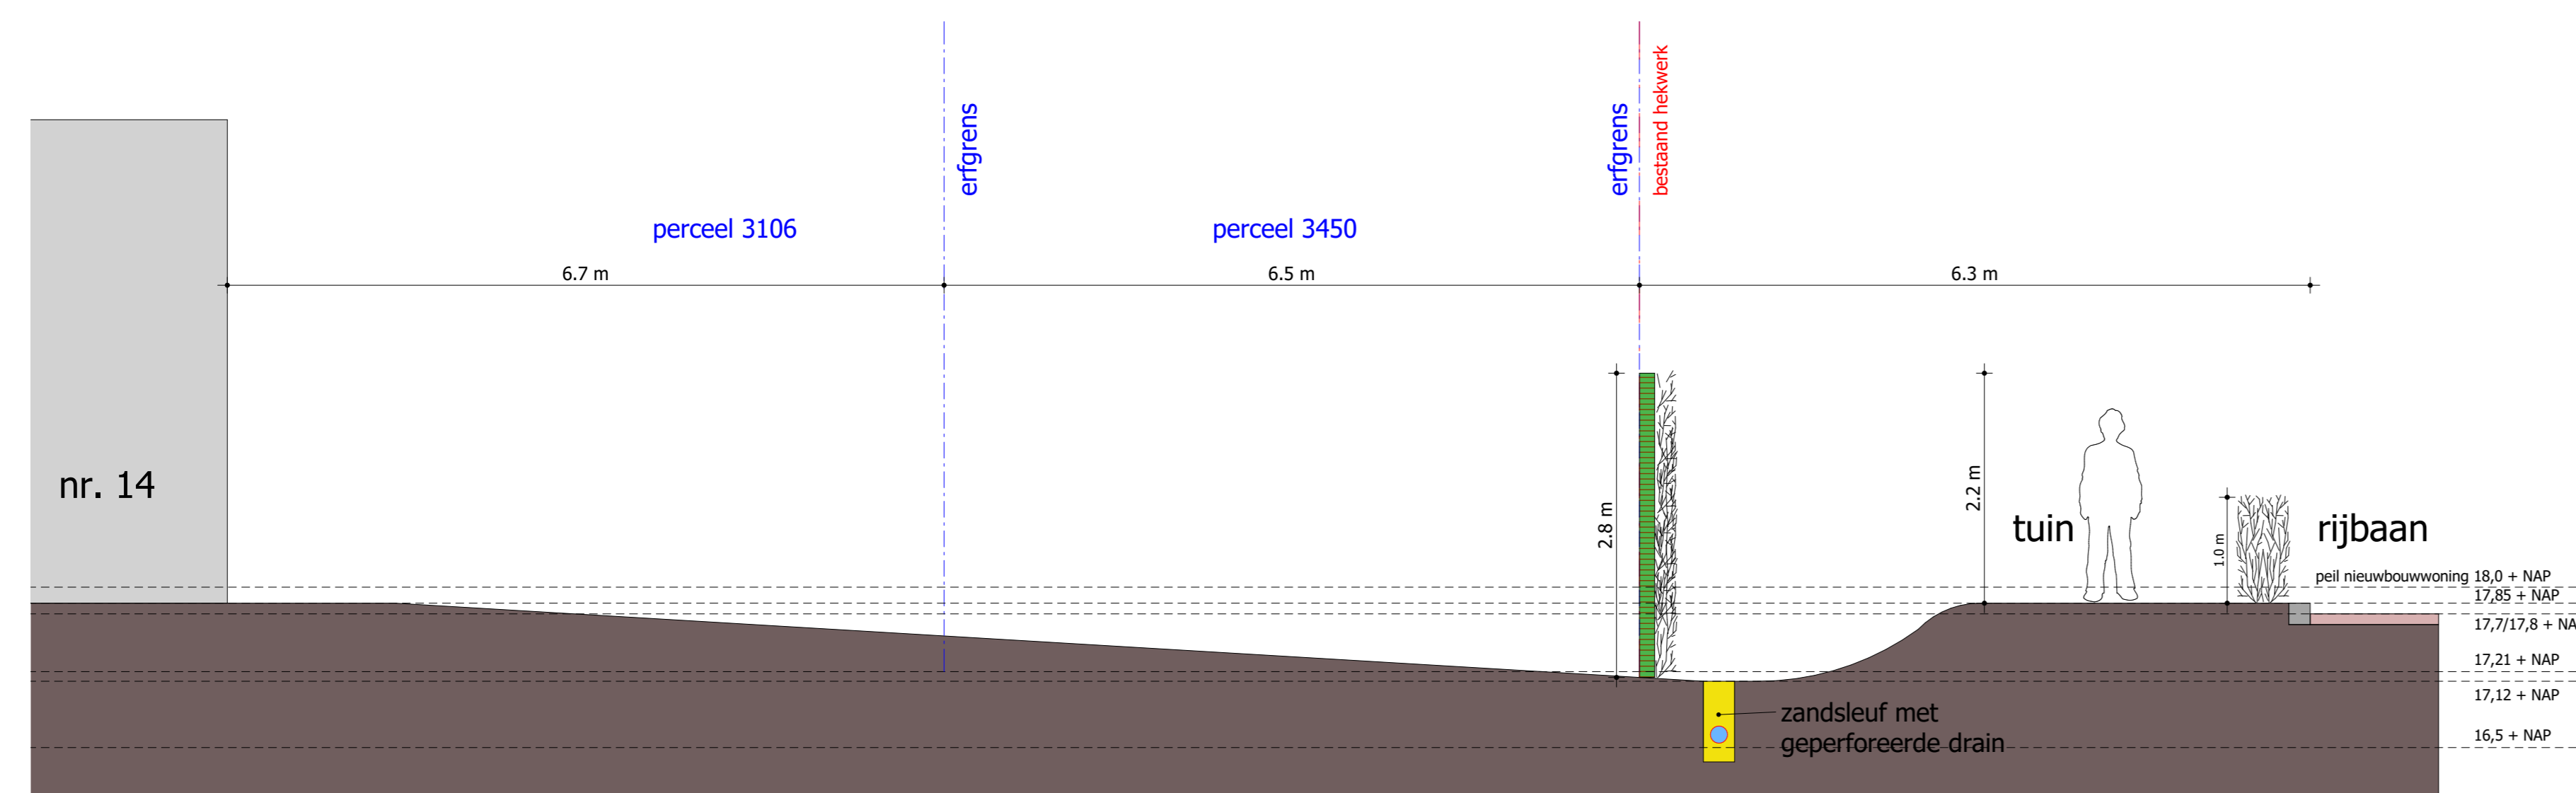


dwarsprofiel BB'

schaal 1:50

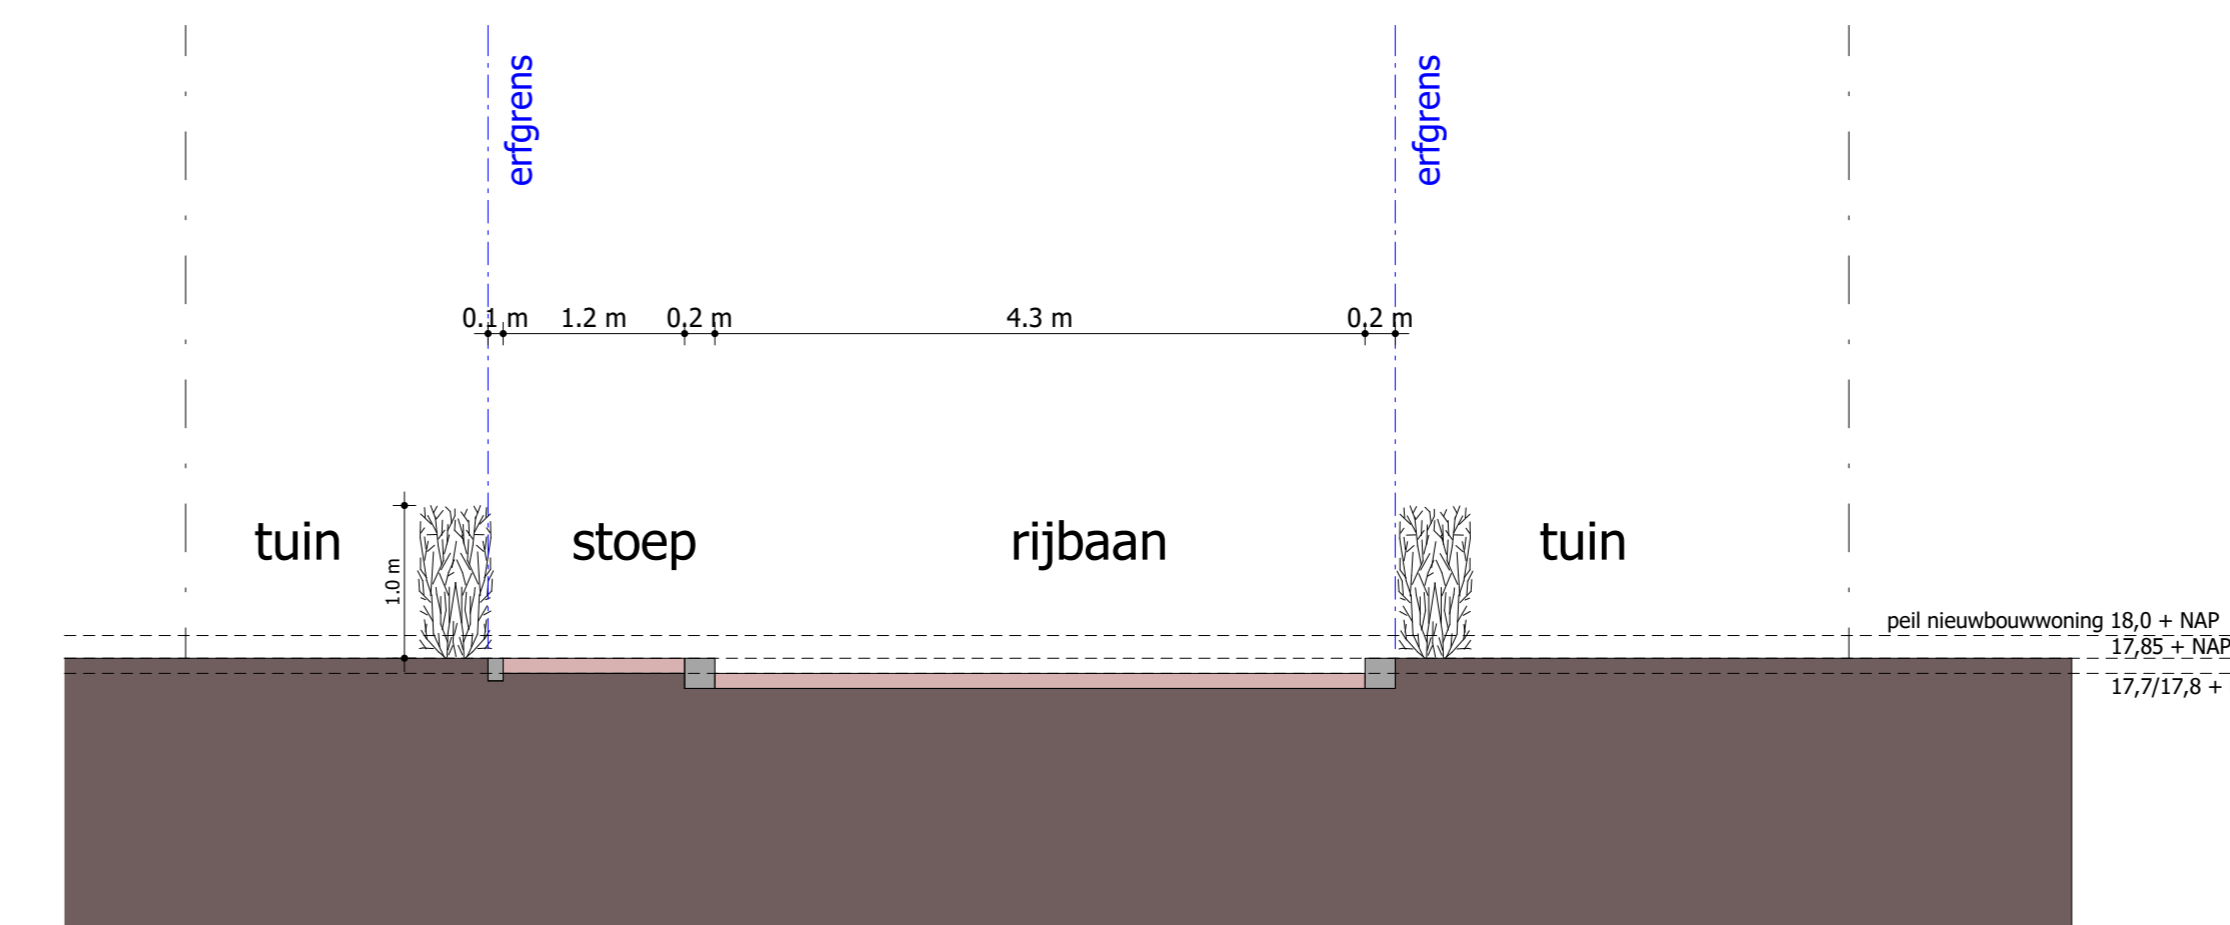


dwarsprofiel FF'

schaal 1:50

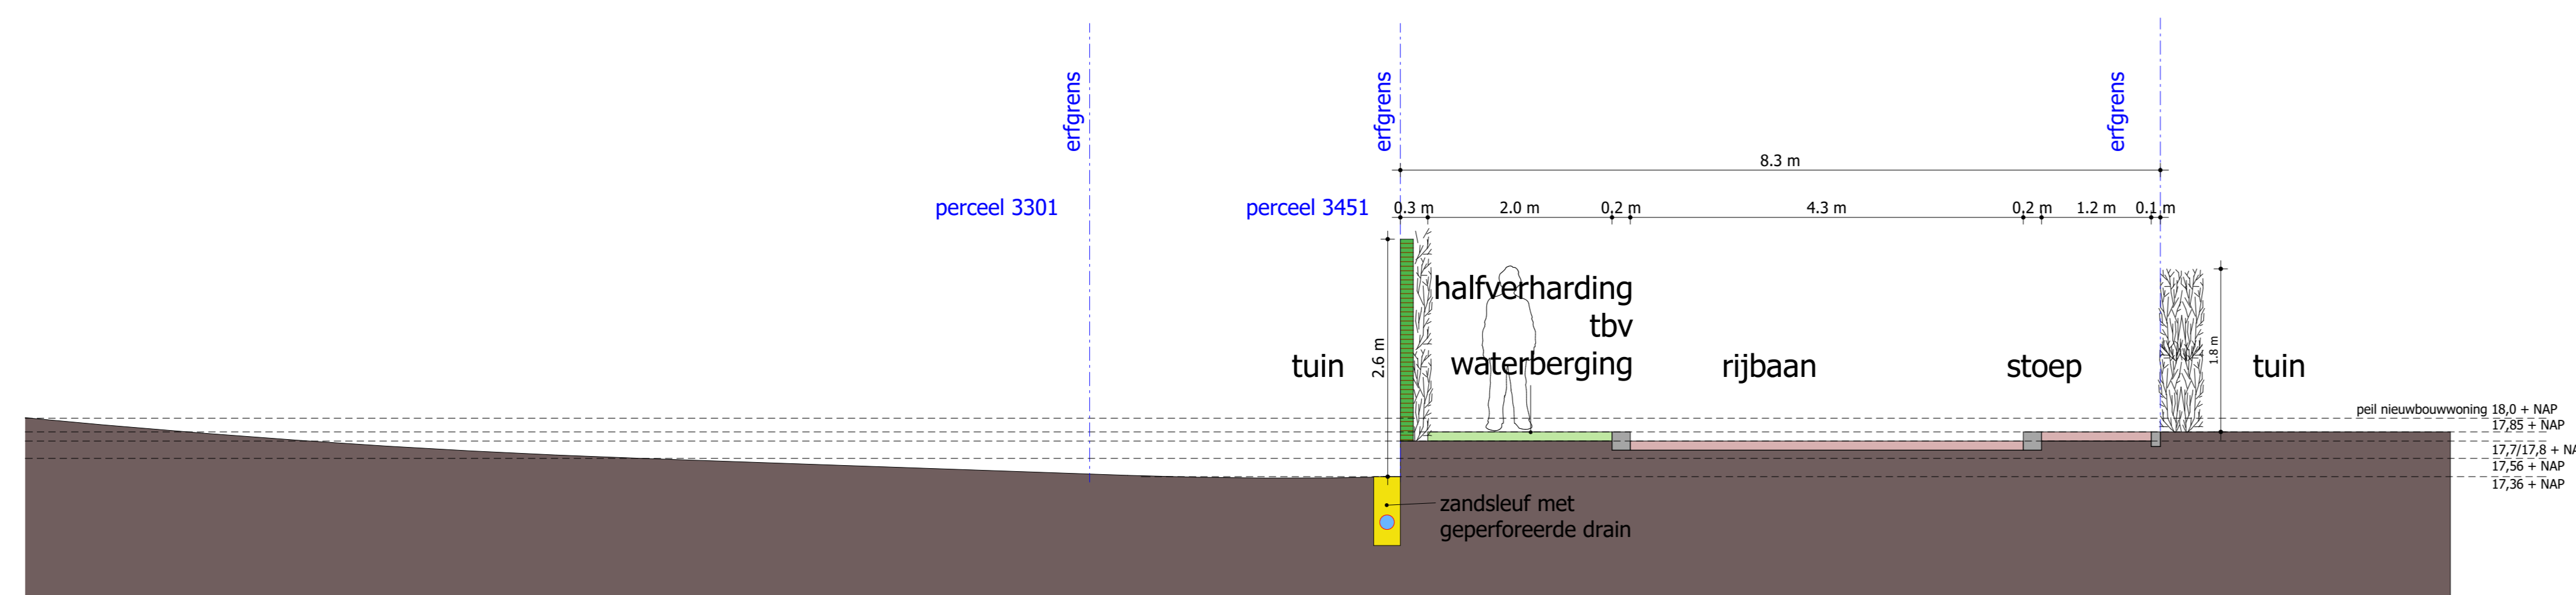


dwarsprofiel CC'

schaal 1:50

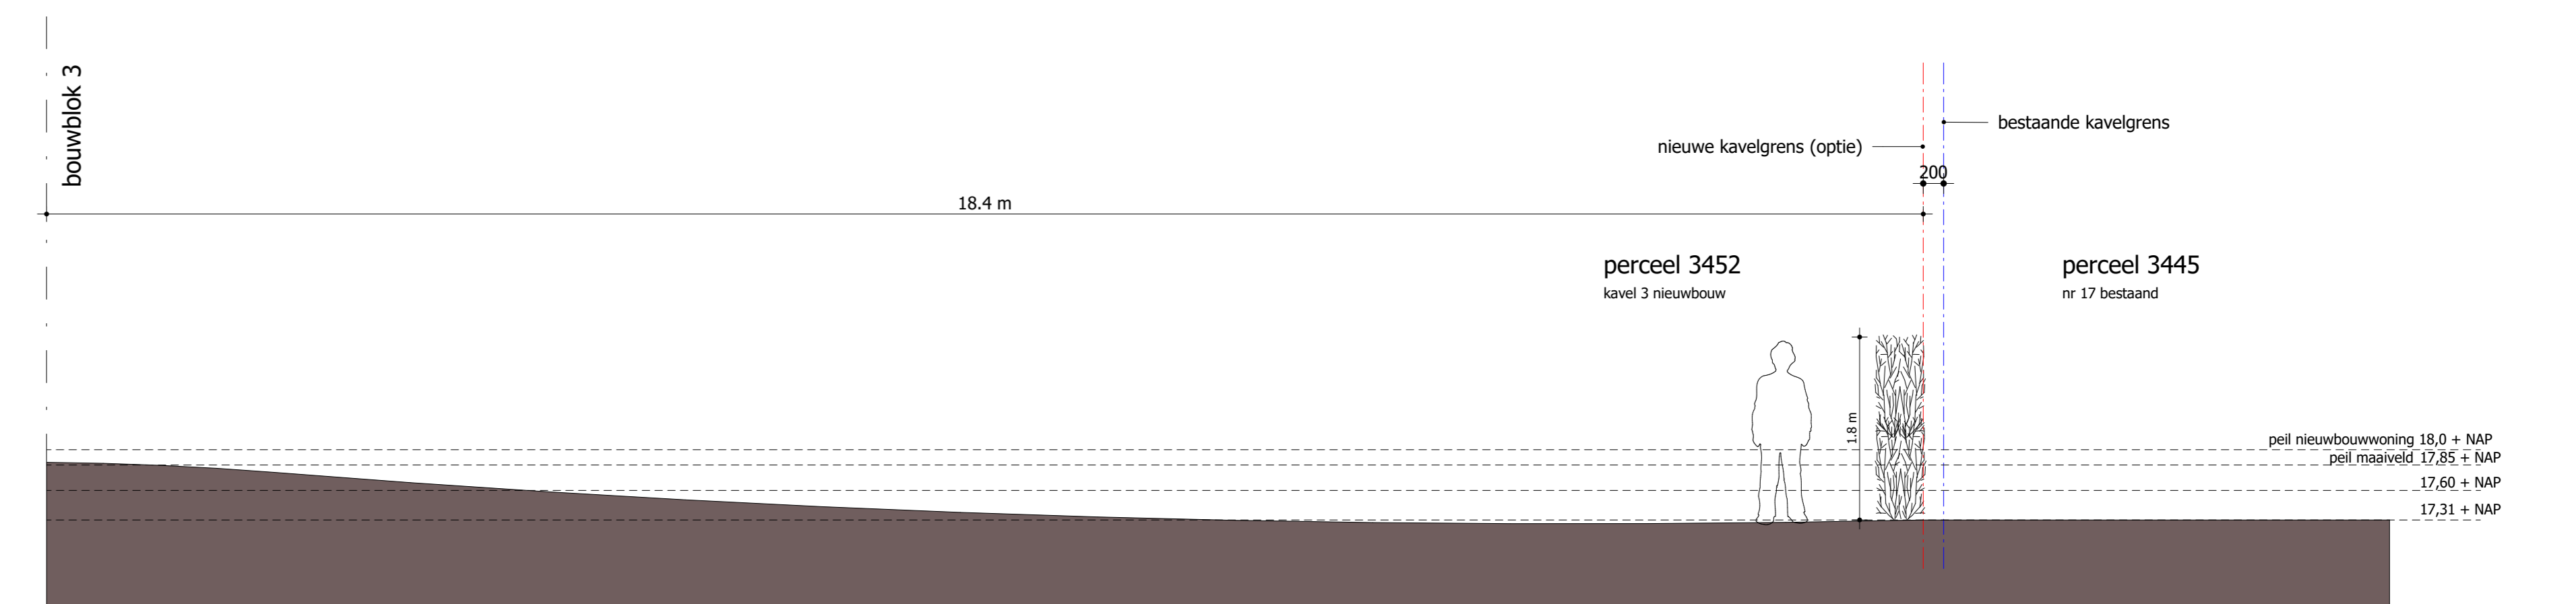

dwarsprofiel GG'

schaal 1:50

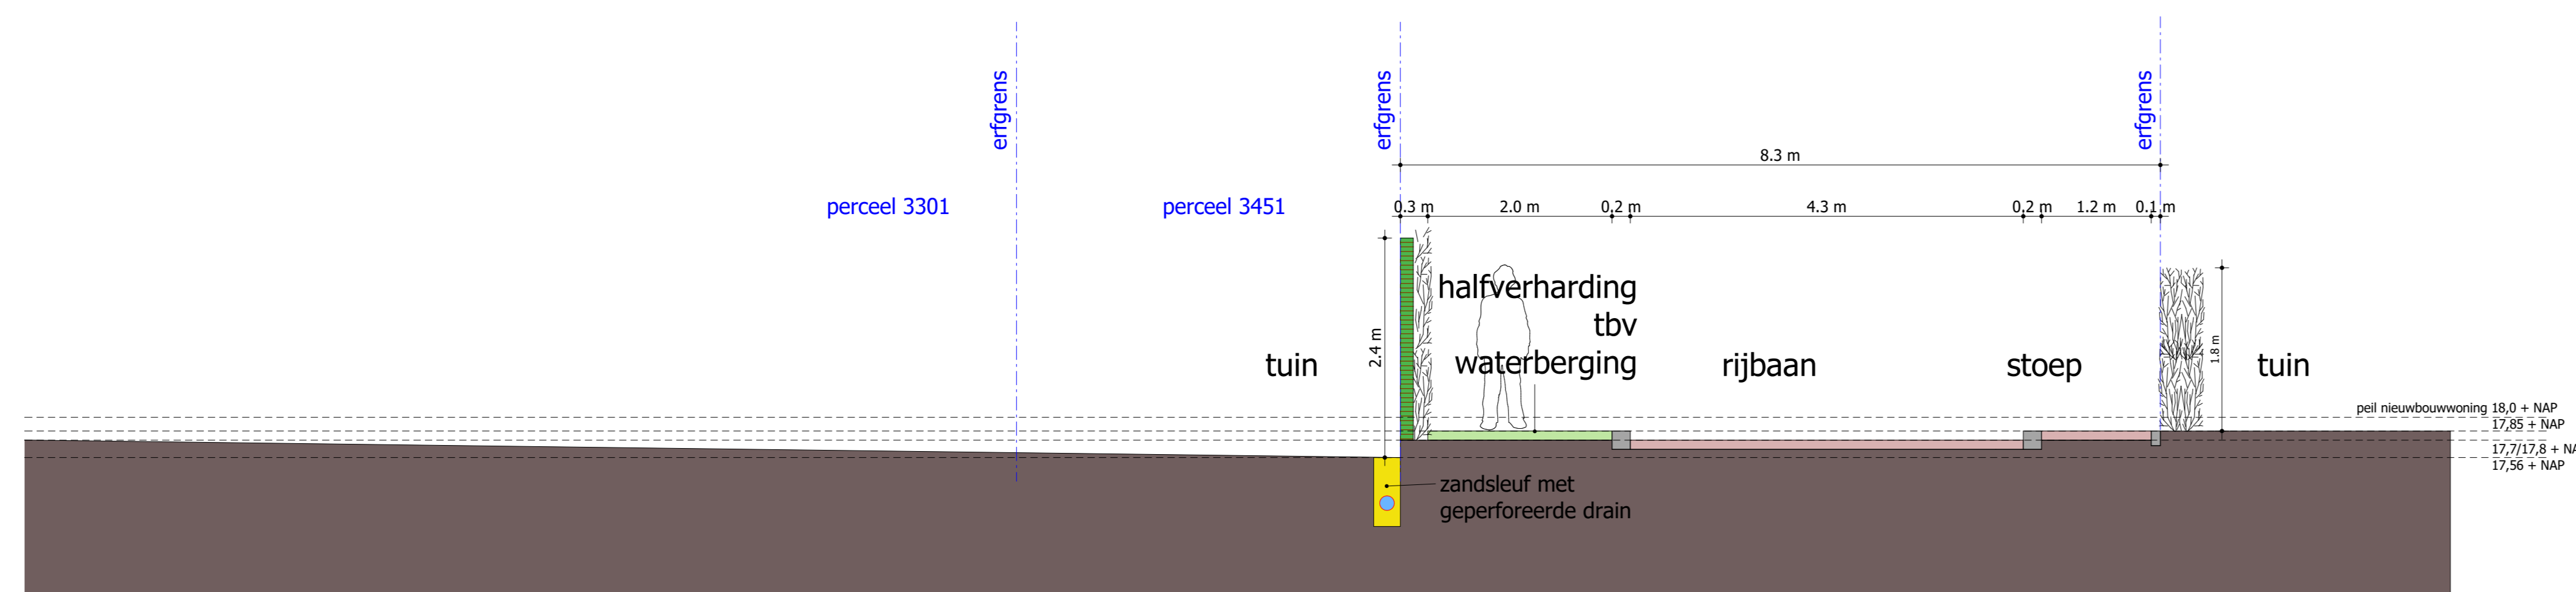

dwarsprofiel DD'

schaal 1:50

**conStabel**  
Adviseurs in Bouwtechniek

Project: Nieuwbouw Bakkersweide te Haarlo Wijzigingen  
 Onderdeel: Dwarsdoorsnedes AA' t/m GG' a 17-10-2023 b 22-11-2023  
 Opdrachtgever: Bouwbedrijf Schot b.v.  
 Architect: ing. M.J.M. Geerdink Fase: DO  
 Datum: 06-09-2023 Adviseur: ing. M.J.M. Geerdink Status: Voorlopig  
 Schaal: 1 : 50 Tekenaar: P.L. Homveld  
 Formaat: A0 Projectnummer: 210332

Bladnummer: BD007