

Situatieschets bij verzoek woningsplitsing Koordesweg 1-3 Rekken


gemeente **Berkelland** beh: _____

Afschrift: _____ ovb: _____

Ingekomen: **04 MAART 2011** nr: _____

Afhandelen voor: _____

Afgehandeld: schriftelijk - briefnr: _____
 mondeling - inhoud: _____

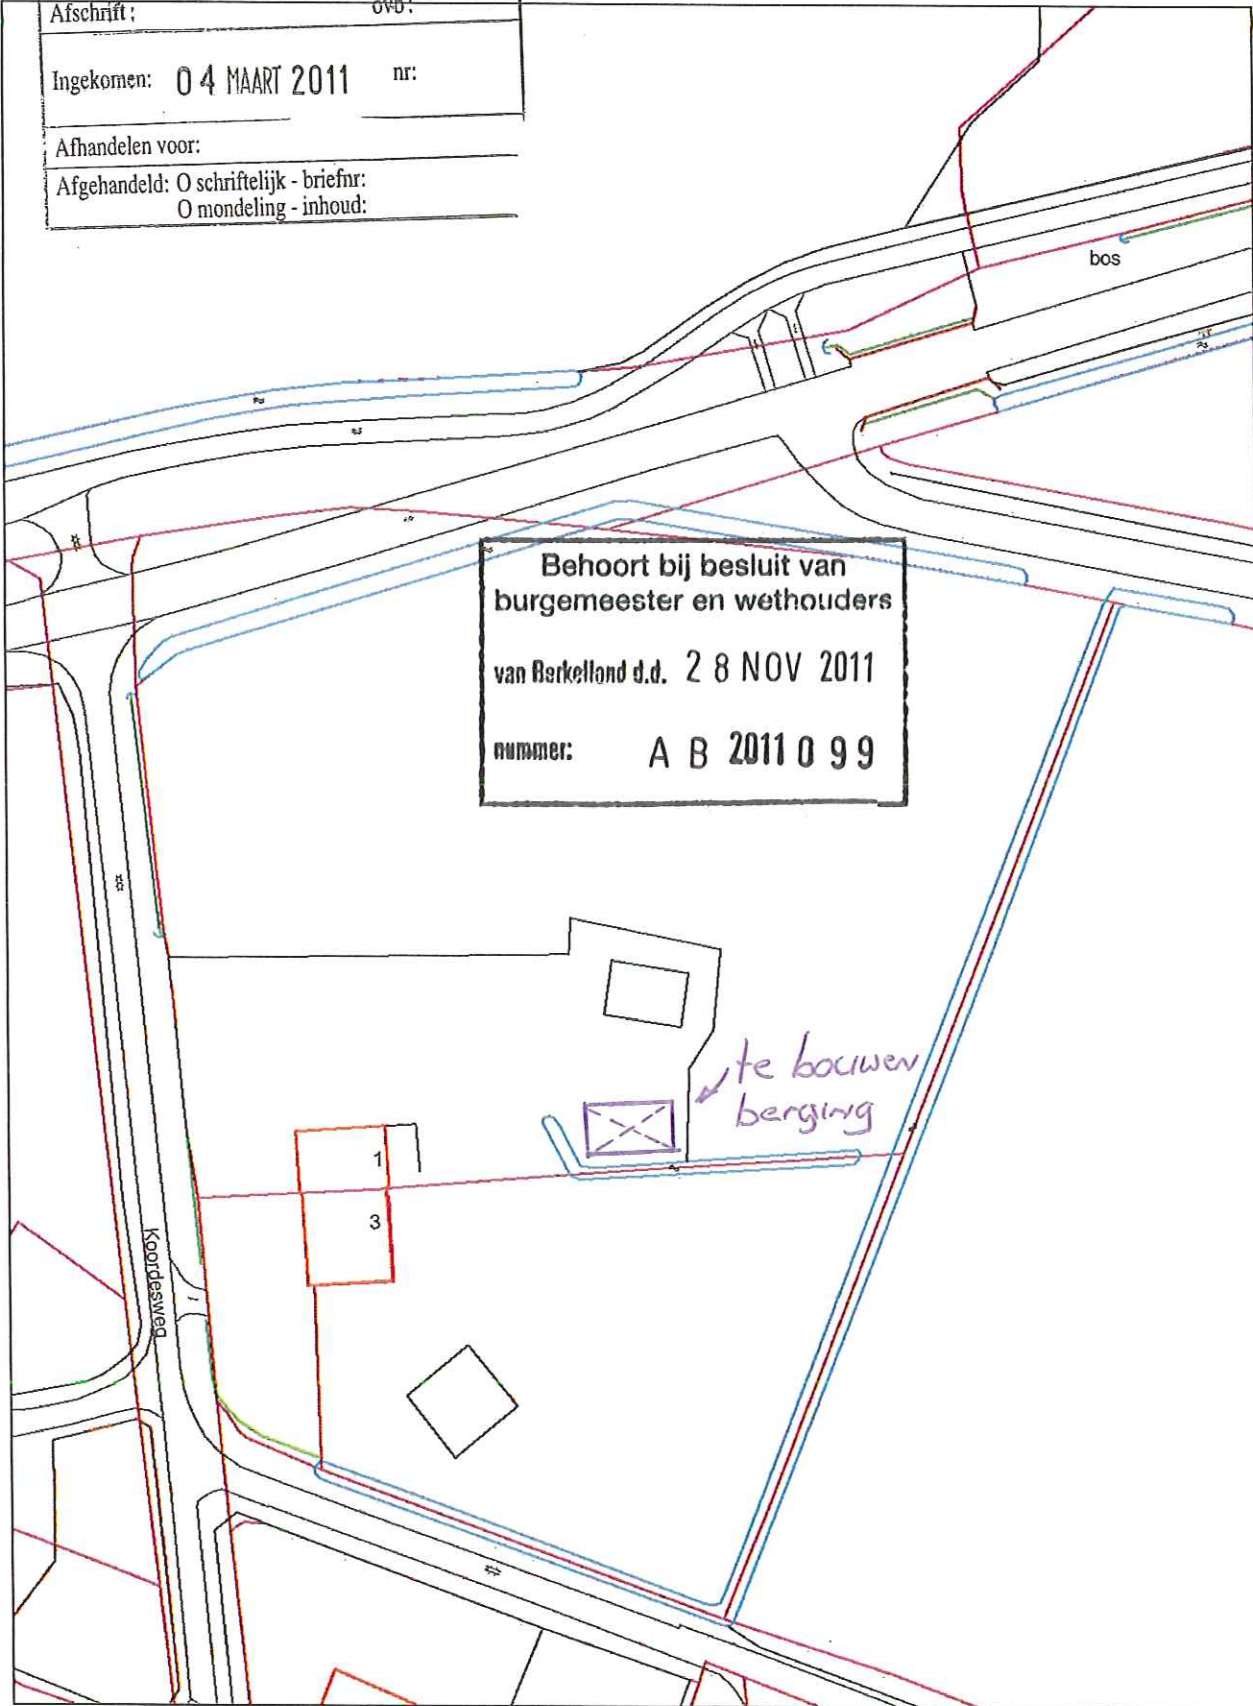


**Behoort bij besluit van
 burgemeester en wethouders
 van Berkelland d.d. 28 NOV 2011
 nummer: A B 2011 0 99**

*te bouwen
 berging*

Aan deze tekening kunnen geen rechten worden ontleend

Vrije tekst regel 1
 Vrije tekst regel 2

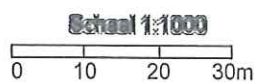

09 Juni 2010


→ *28-02-2011*

gemeente **Berkelland** heh:
ovb:

Afdeling: situatieschets bij verzoek woningsplitsing Koordesweg 1-3 in Rekken
Afschrift:


Ingekomen: 04 MAI 2011

Afhandelen voor:
Afgelandscht O'schriftelichj onefin
O'mondeling - moord

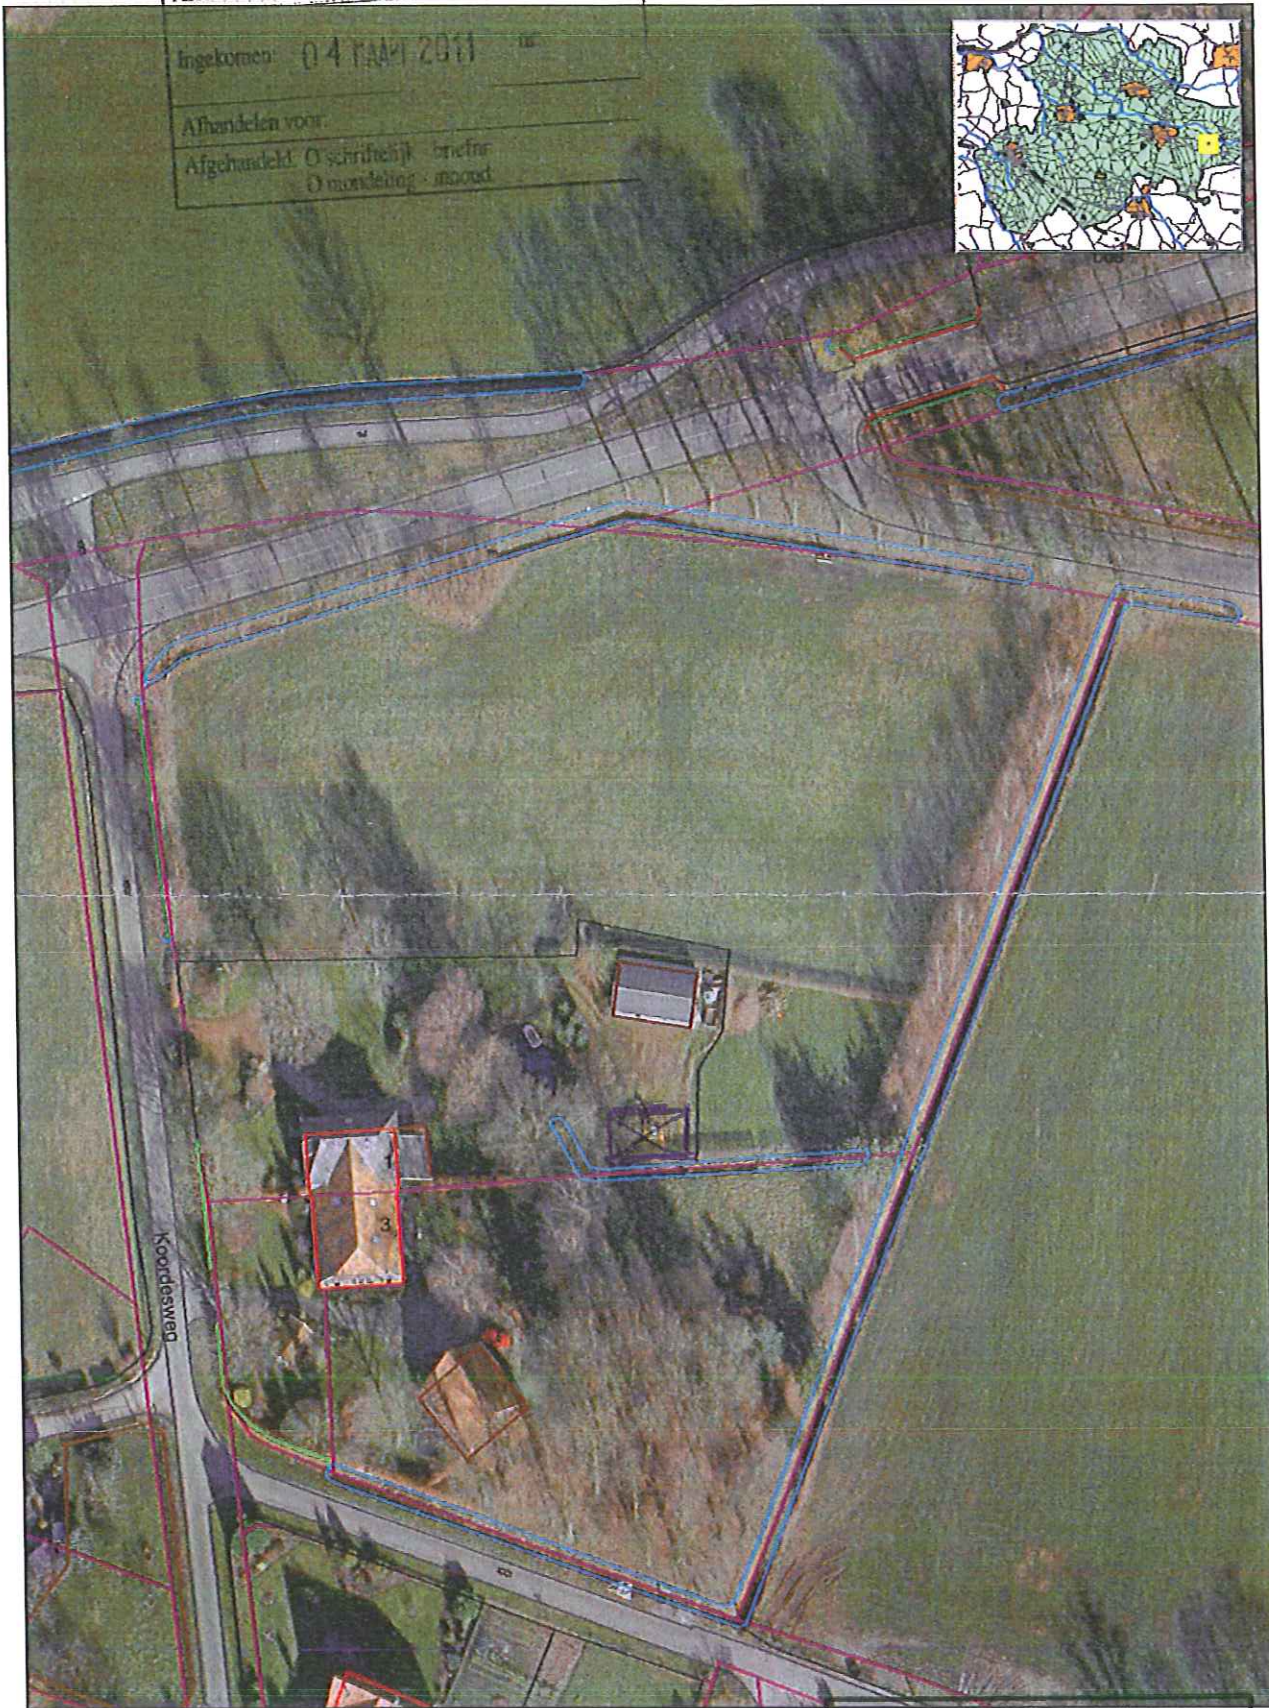

Aan deze tekening kunnen geen rechten worden ontsend

Vrije tekst regel 1
Vrije tekst regel 2

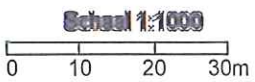

Behoort bij besluit van
burgemeester en wethouders
van Berkelland d.d. 28 NOV 2011
09 Juni 2010

nummer: **A B 2011 0 9 9**

28-02-2011