


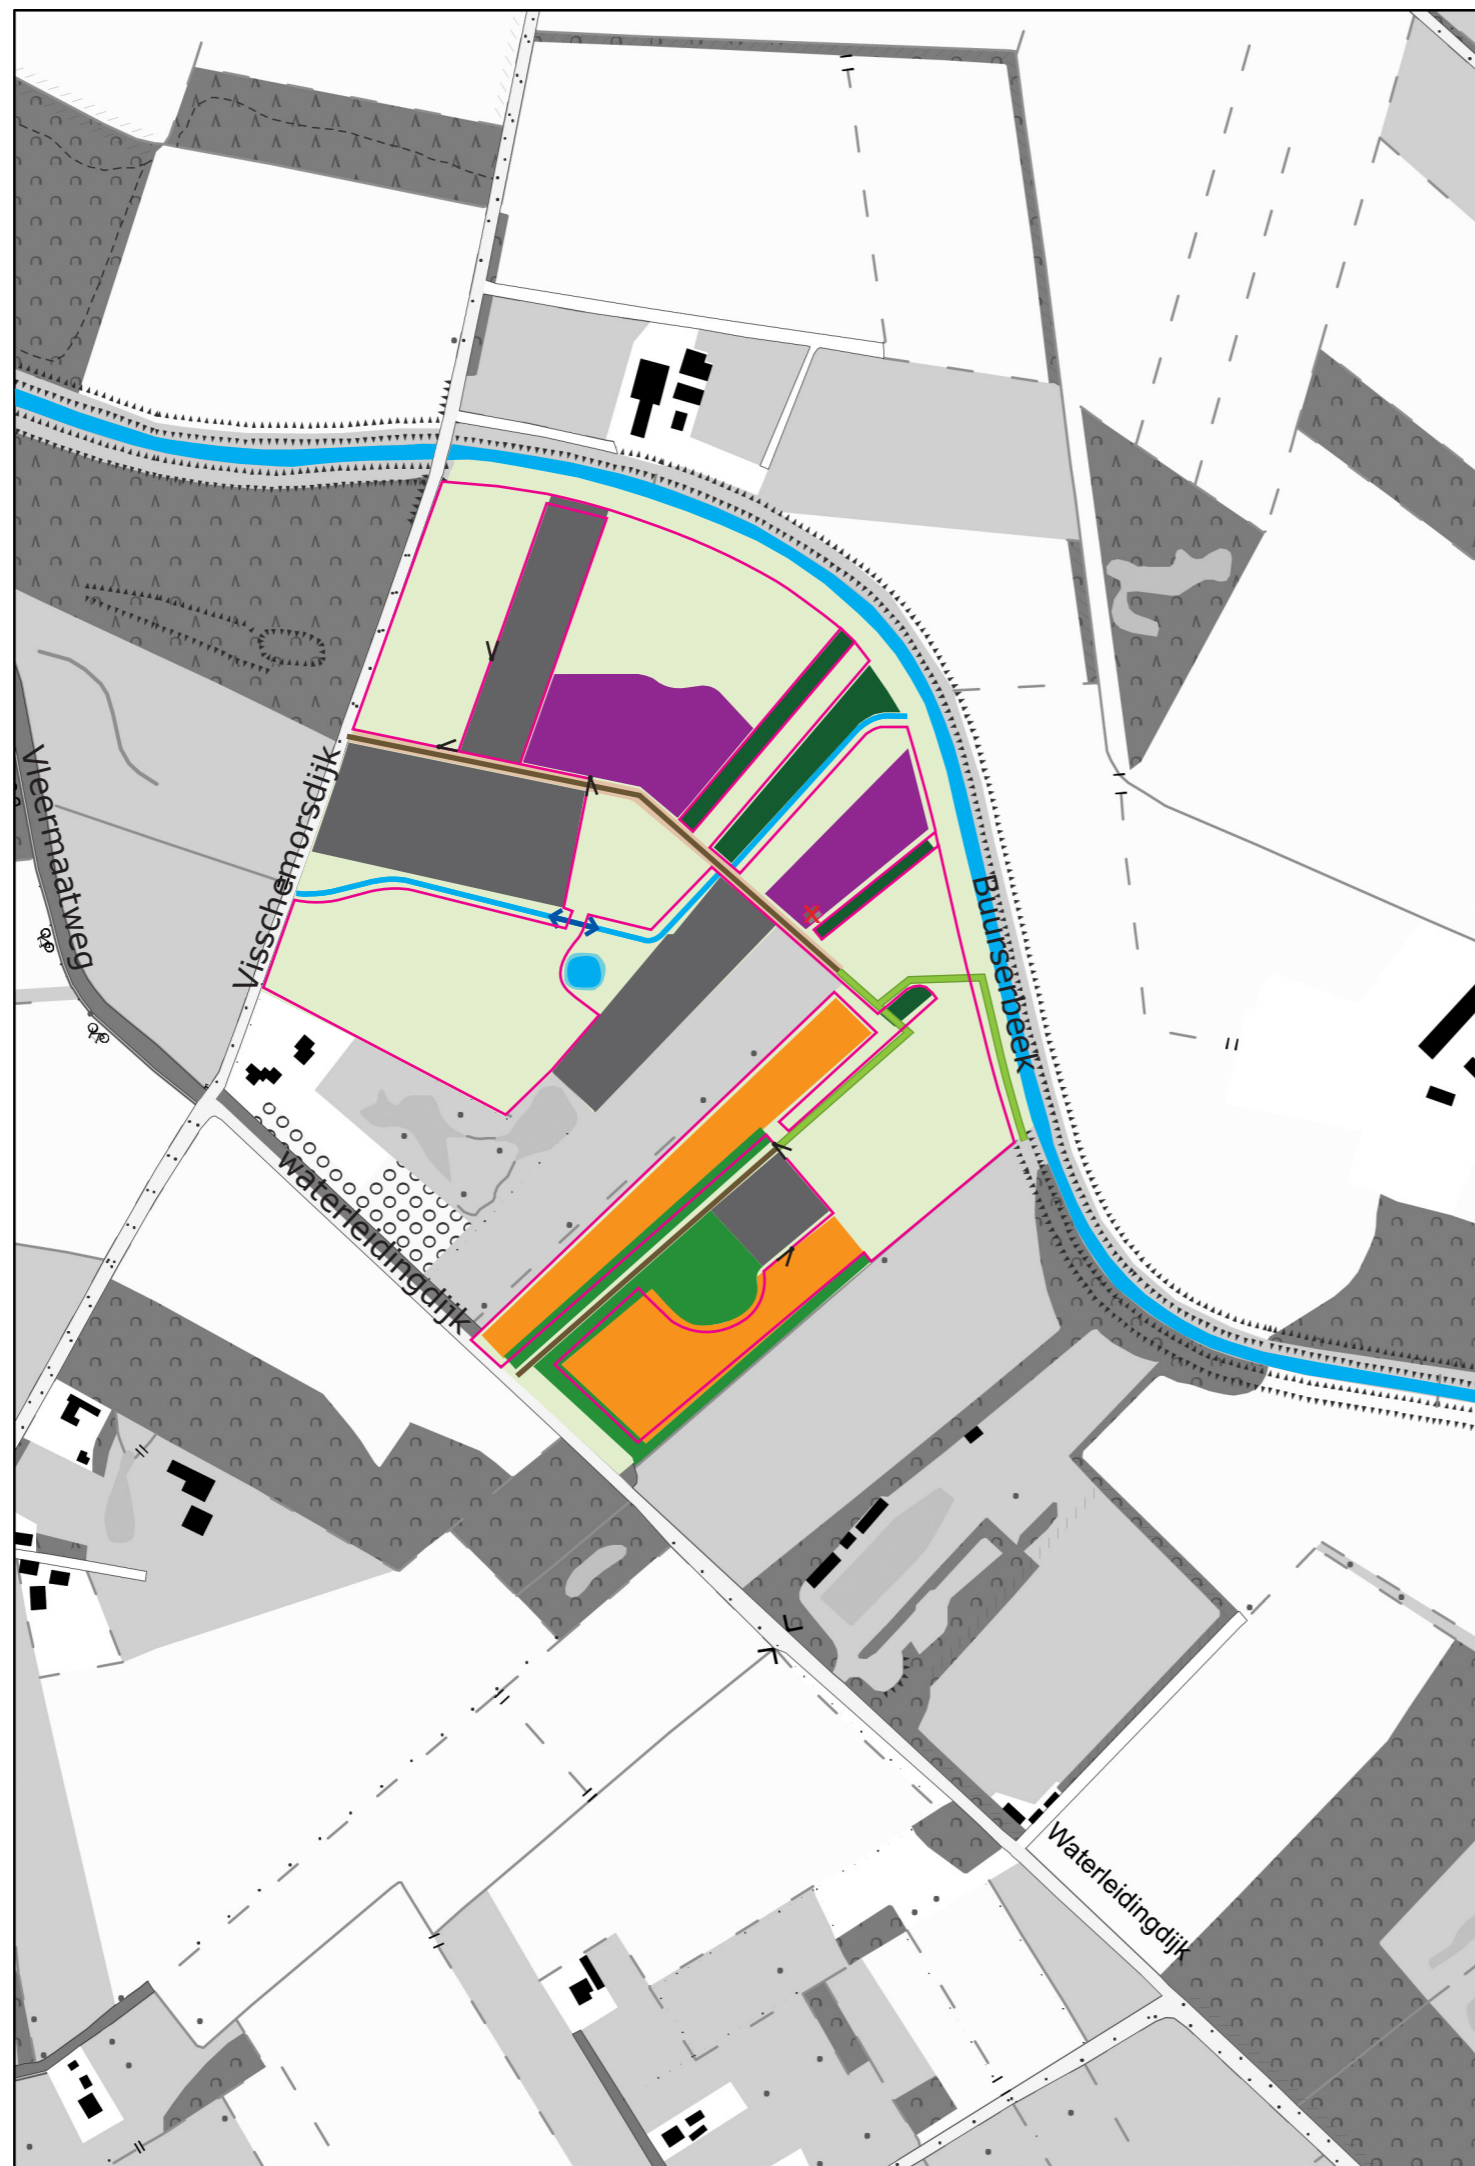


Maatregelenkaart Neede - Koeweide
30 juni 2011



-  toplaag afgraven 20 centimeter
afstand houden tot beplanting
-  afplaggen 5-10 centimeter
-  onderhoud en bijplanten houtwal
 - terugzetten houtwal (uitgezonderd eiken)
 - bijplanten houtwal (*Crataegus Monogyna*, *Corylus Avellana*, *Prunus Padus*, *Prunus Spinosa*, *Rosa Canina*, *Viburnum Opulus*, *Alnus Glutinosa*, *Quercus Robur*, *Fraxinus Excelsior*, *Acer Platanoïdes*)
 - terugzetten houtwal elke 10-15 jaar (uitgezonderd eiken)
-  - afzetten beplanting, eventueel bijplanten met bovengenoemde soorten
- afzetten iedere 10-15 jaar herhalen
-  aanleg duiker t.b.v. vee, breedte ca. 10 meter
-  te slopen schuur
-  onderhoud/reconstructie zandweg t.b.v. pad
-  plaatsen routeaanduiding struinpad
-  plaatsen raster
-  Bestaande beplanting (grotendeels niet in eigendom)
-  Plaatsen hek