


Kadastraal bekend:
 - gemeente : Berkelland
 - sectie : G
 - nummer(s) : 1892

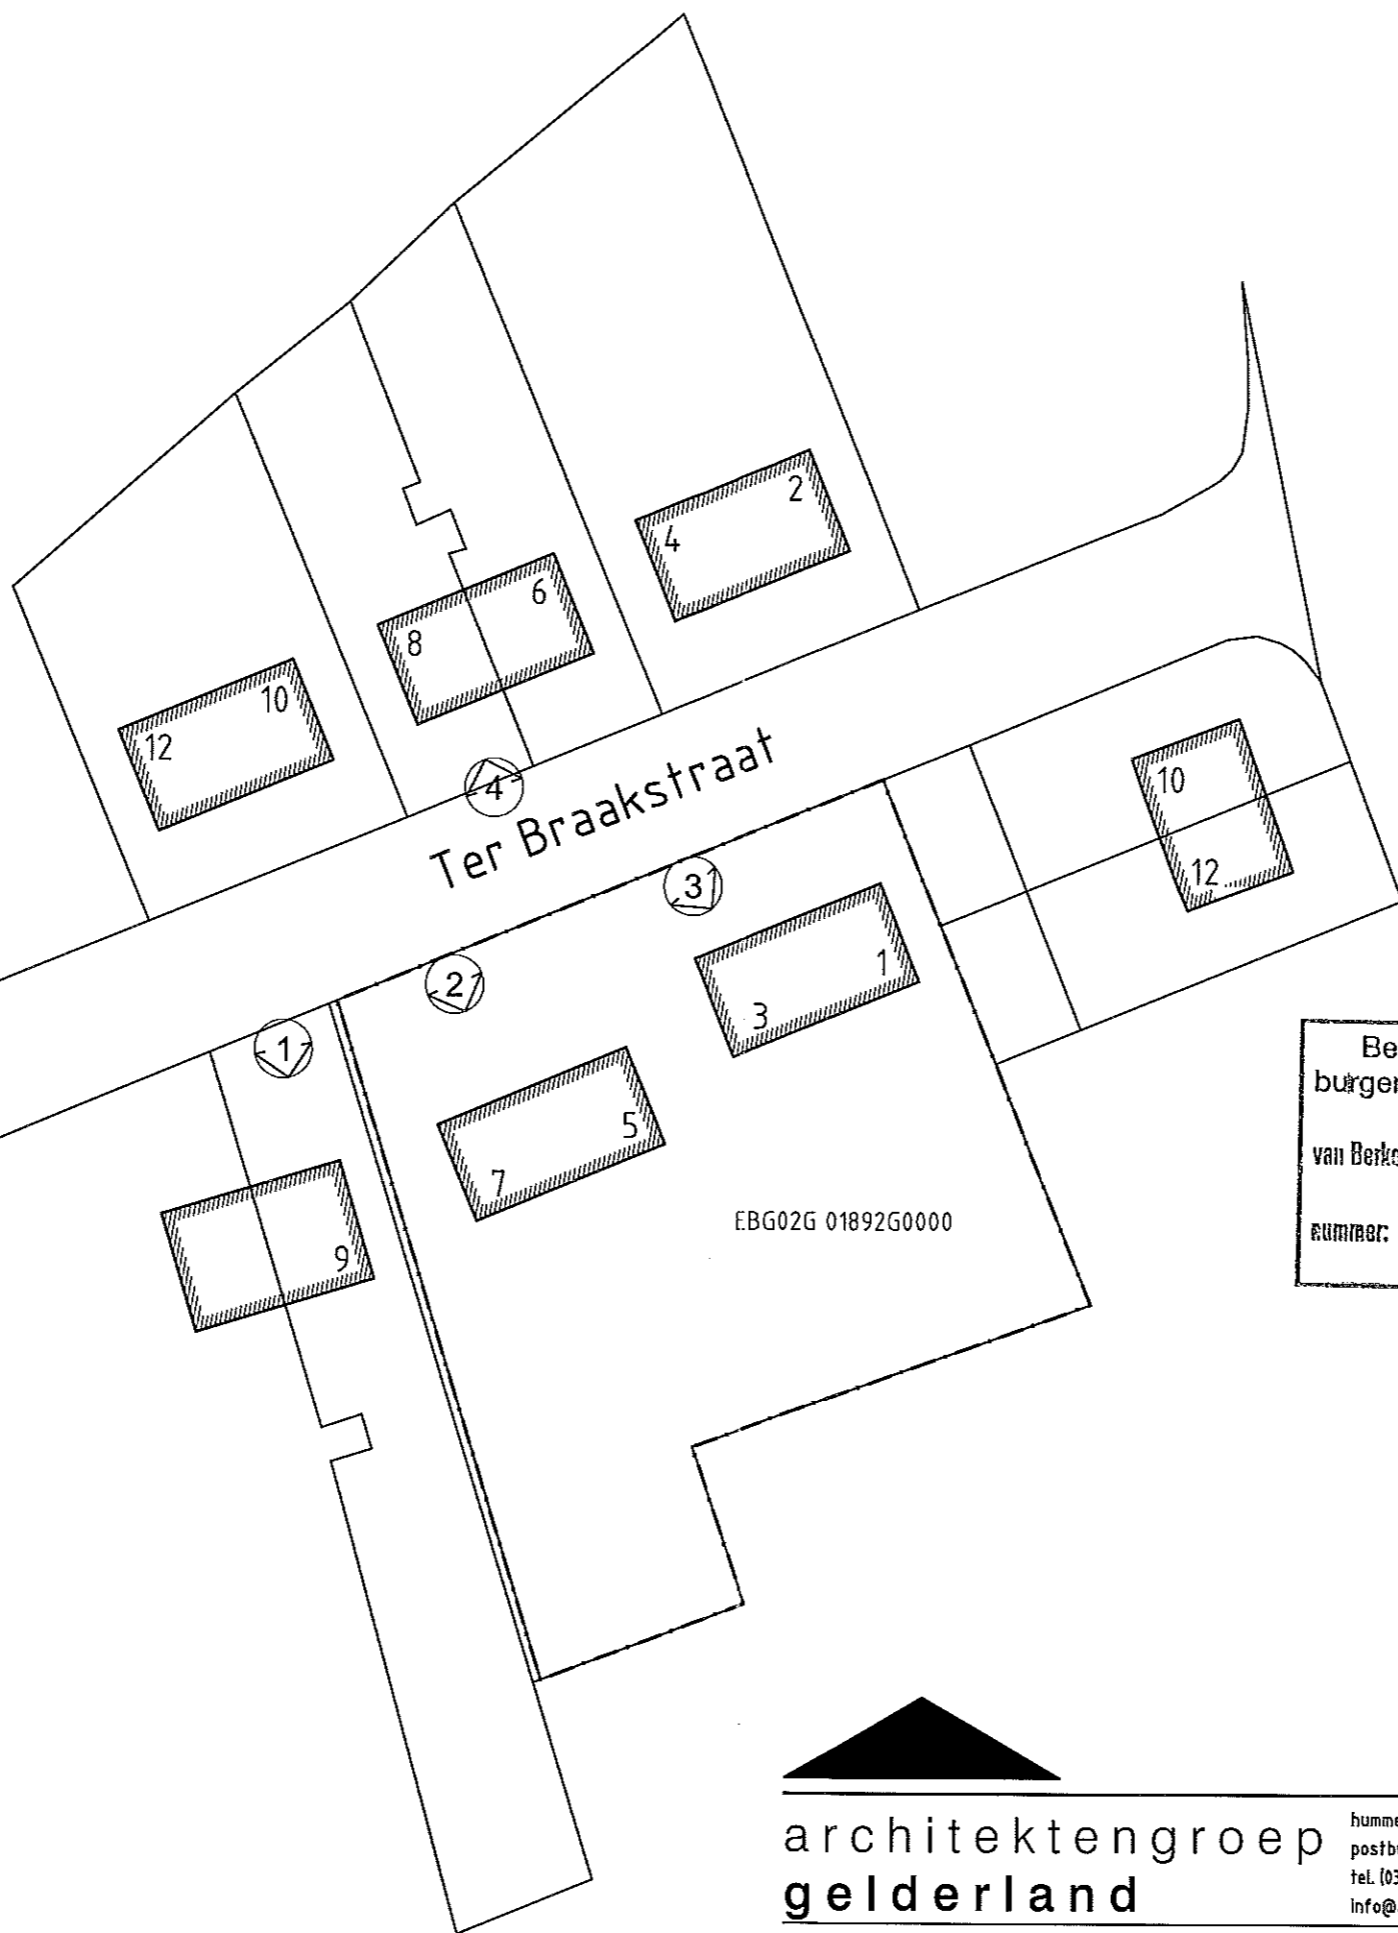

Behoort bij besluit van
 burgemeester en wethouders
 van Berkelland d.d. 17 JAN 2012
 nummer: 0 U 2011 0 4 5



**architectengroep
 gelderland**

hummeloseweg 16 7021 ae zelhem
 postbus 231 7020 ac zelhem
 tel. (0314) 62 43 48 fax. (0314) 62 13 51
 info@architectengroepgelderland.nl

plan Massastudie Ter Braakstraat 11/m7 te Eibergen
 opdracht ProWonen, Postbus 18, 7270 AA. Borculo
 onderwerp Bestaande situatie

gew. datum	getekend : EKr
a. .	datum : 11/01/2010
b. .	schaal : 1:500
c. .	formaat : A3
d. .	bladno. 0877S001
e. .	