


Behoort bij besluit van
burgemeester en wethouders
van Berlicland d.d. 7 FEB 2011
nummer: 2010024

Aankomst:	best:
Afschaf:	ont:
Regelmaat:	nr:
Afschafdatum voor:	
Afschafdatum O. v. d. afsluiting:	
O. v. d. afsluiting:	

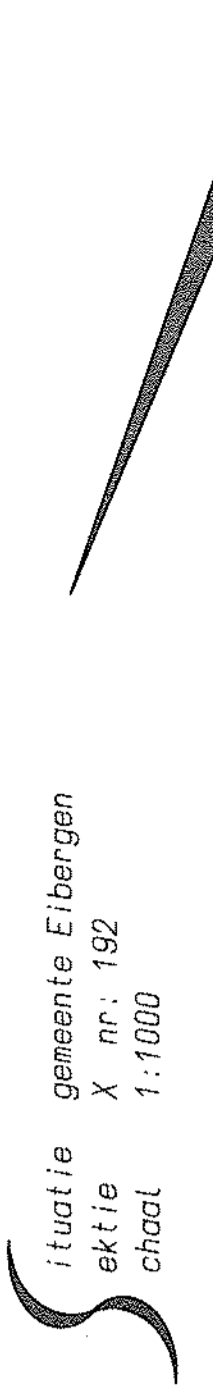

opdrachtgever: **Dhr. L. F. T. Helmers**
Hemminksweg 3
7156 SB Beltrum

betreft: **Nieuwbouw Legkippenstal, Mestloods & Eierkooi**
Begangrond

gemeente Eibergen
X nr.: 192
chaot 1:1000

telefoon: 0544 - 482167

Alle maten in het werk controleren



schaal: 1:100
get.: Nienke

formaat: 1050 x 700 mm
tek nr.: W 1

datum: 22-02-2010
d.d.gew.: 04-03-2010

bankhouding 3D ontwerp- en adviesburo
opdrachtgever
damsstraat 4a, 7156 LT Beltrum
tel: 0544 481566
fax: 0544 482342
www.bouwburo-AR.nl
infobouwburo@ar.nl

AR

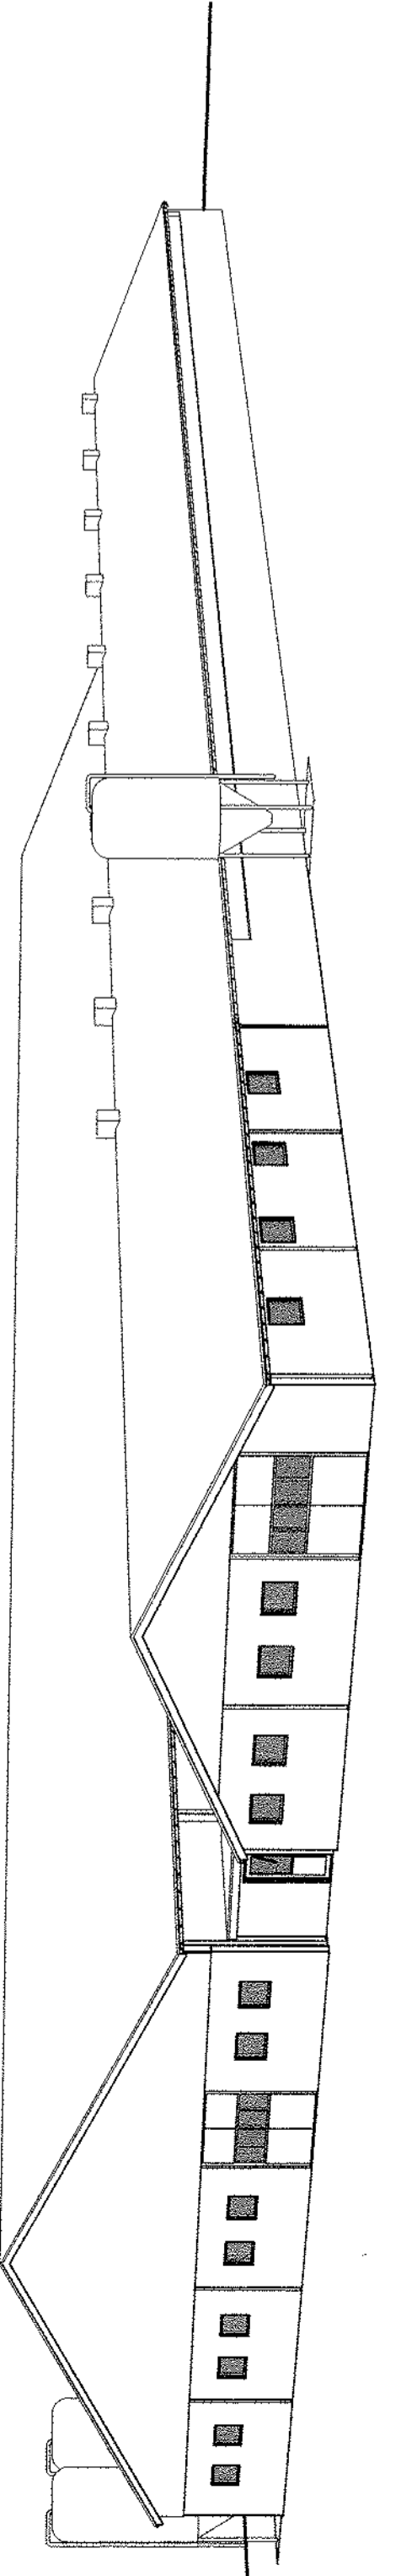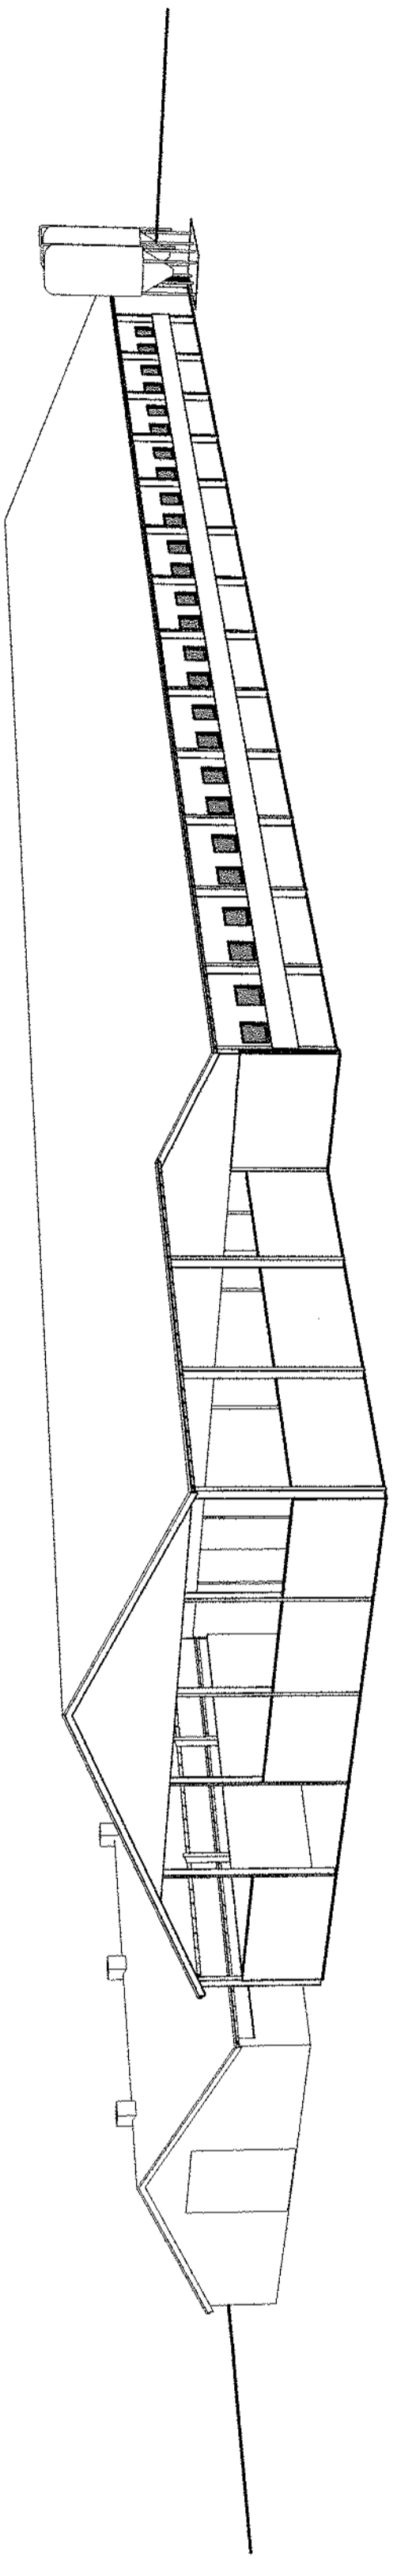

Renvoor bestaand en nieuw:

ONDERDEEL	MATERIAAL	KLEUR
Dak	Gelplaten	Donkergr. ijs
Gevels	Roepanel	Gebroken wit
Teggevels	Prerab betanopaneel met bakstelmatief	Gebroken wit
Kozijnen	Damwand profielplaat	Donker groen
Deuren	Hout/ Kunststof	Gebroken wit
	Hout/ Damwand	Donker groen

Begangrond