




Voorzicht

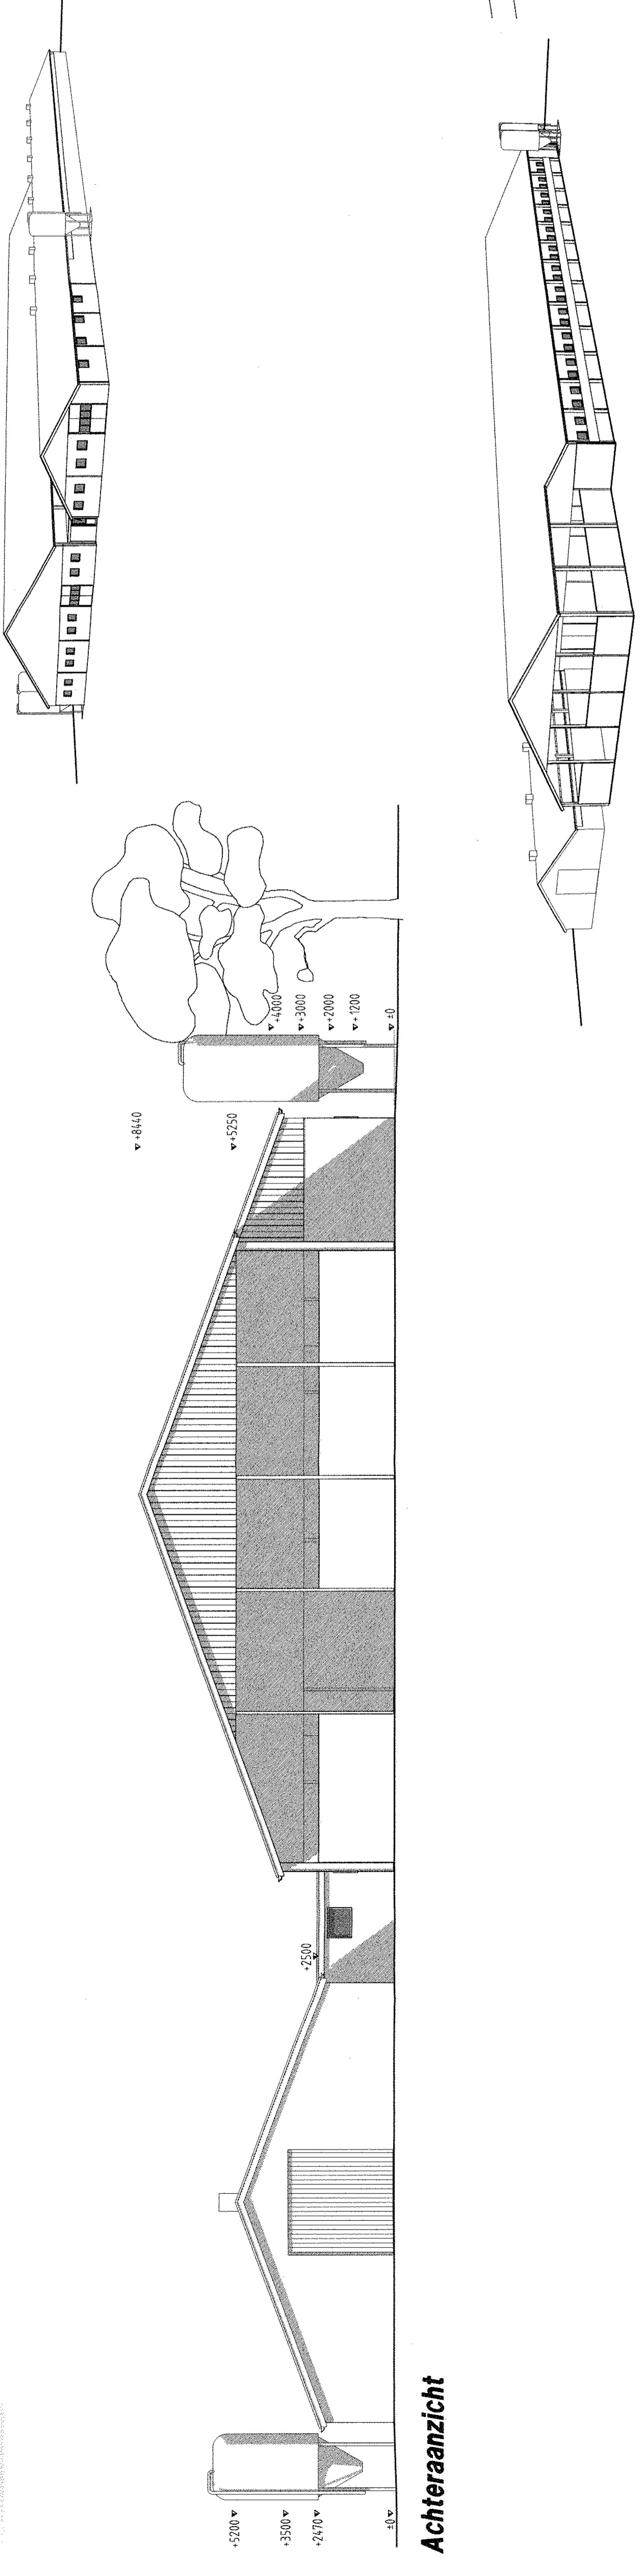


Achterzicht

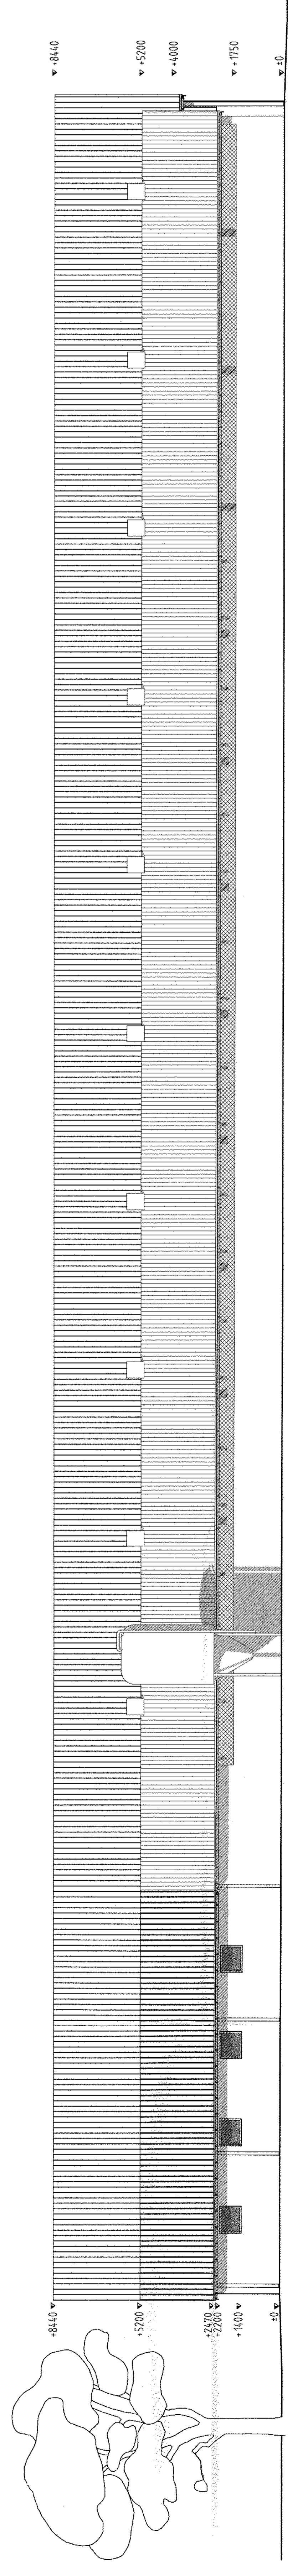


Rechterzijanzicht

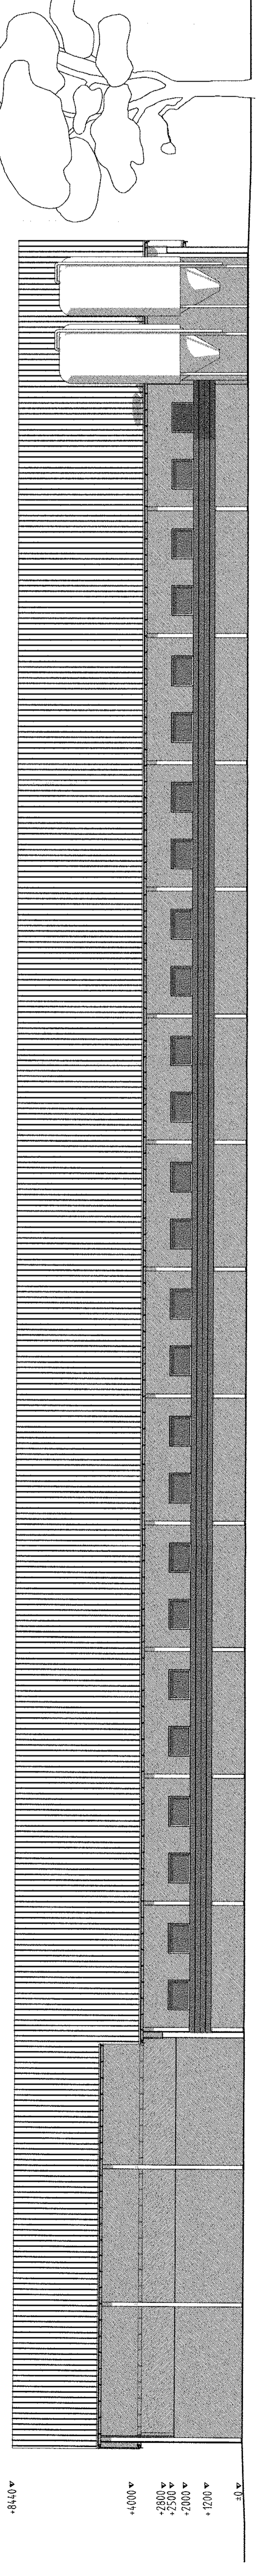

Linkerzijanzicht

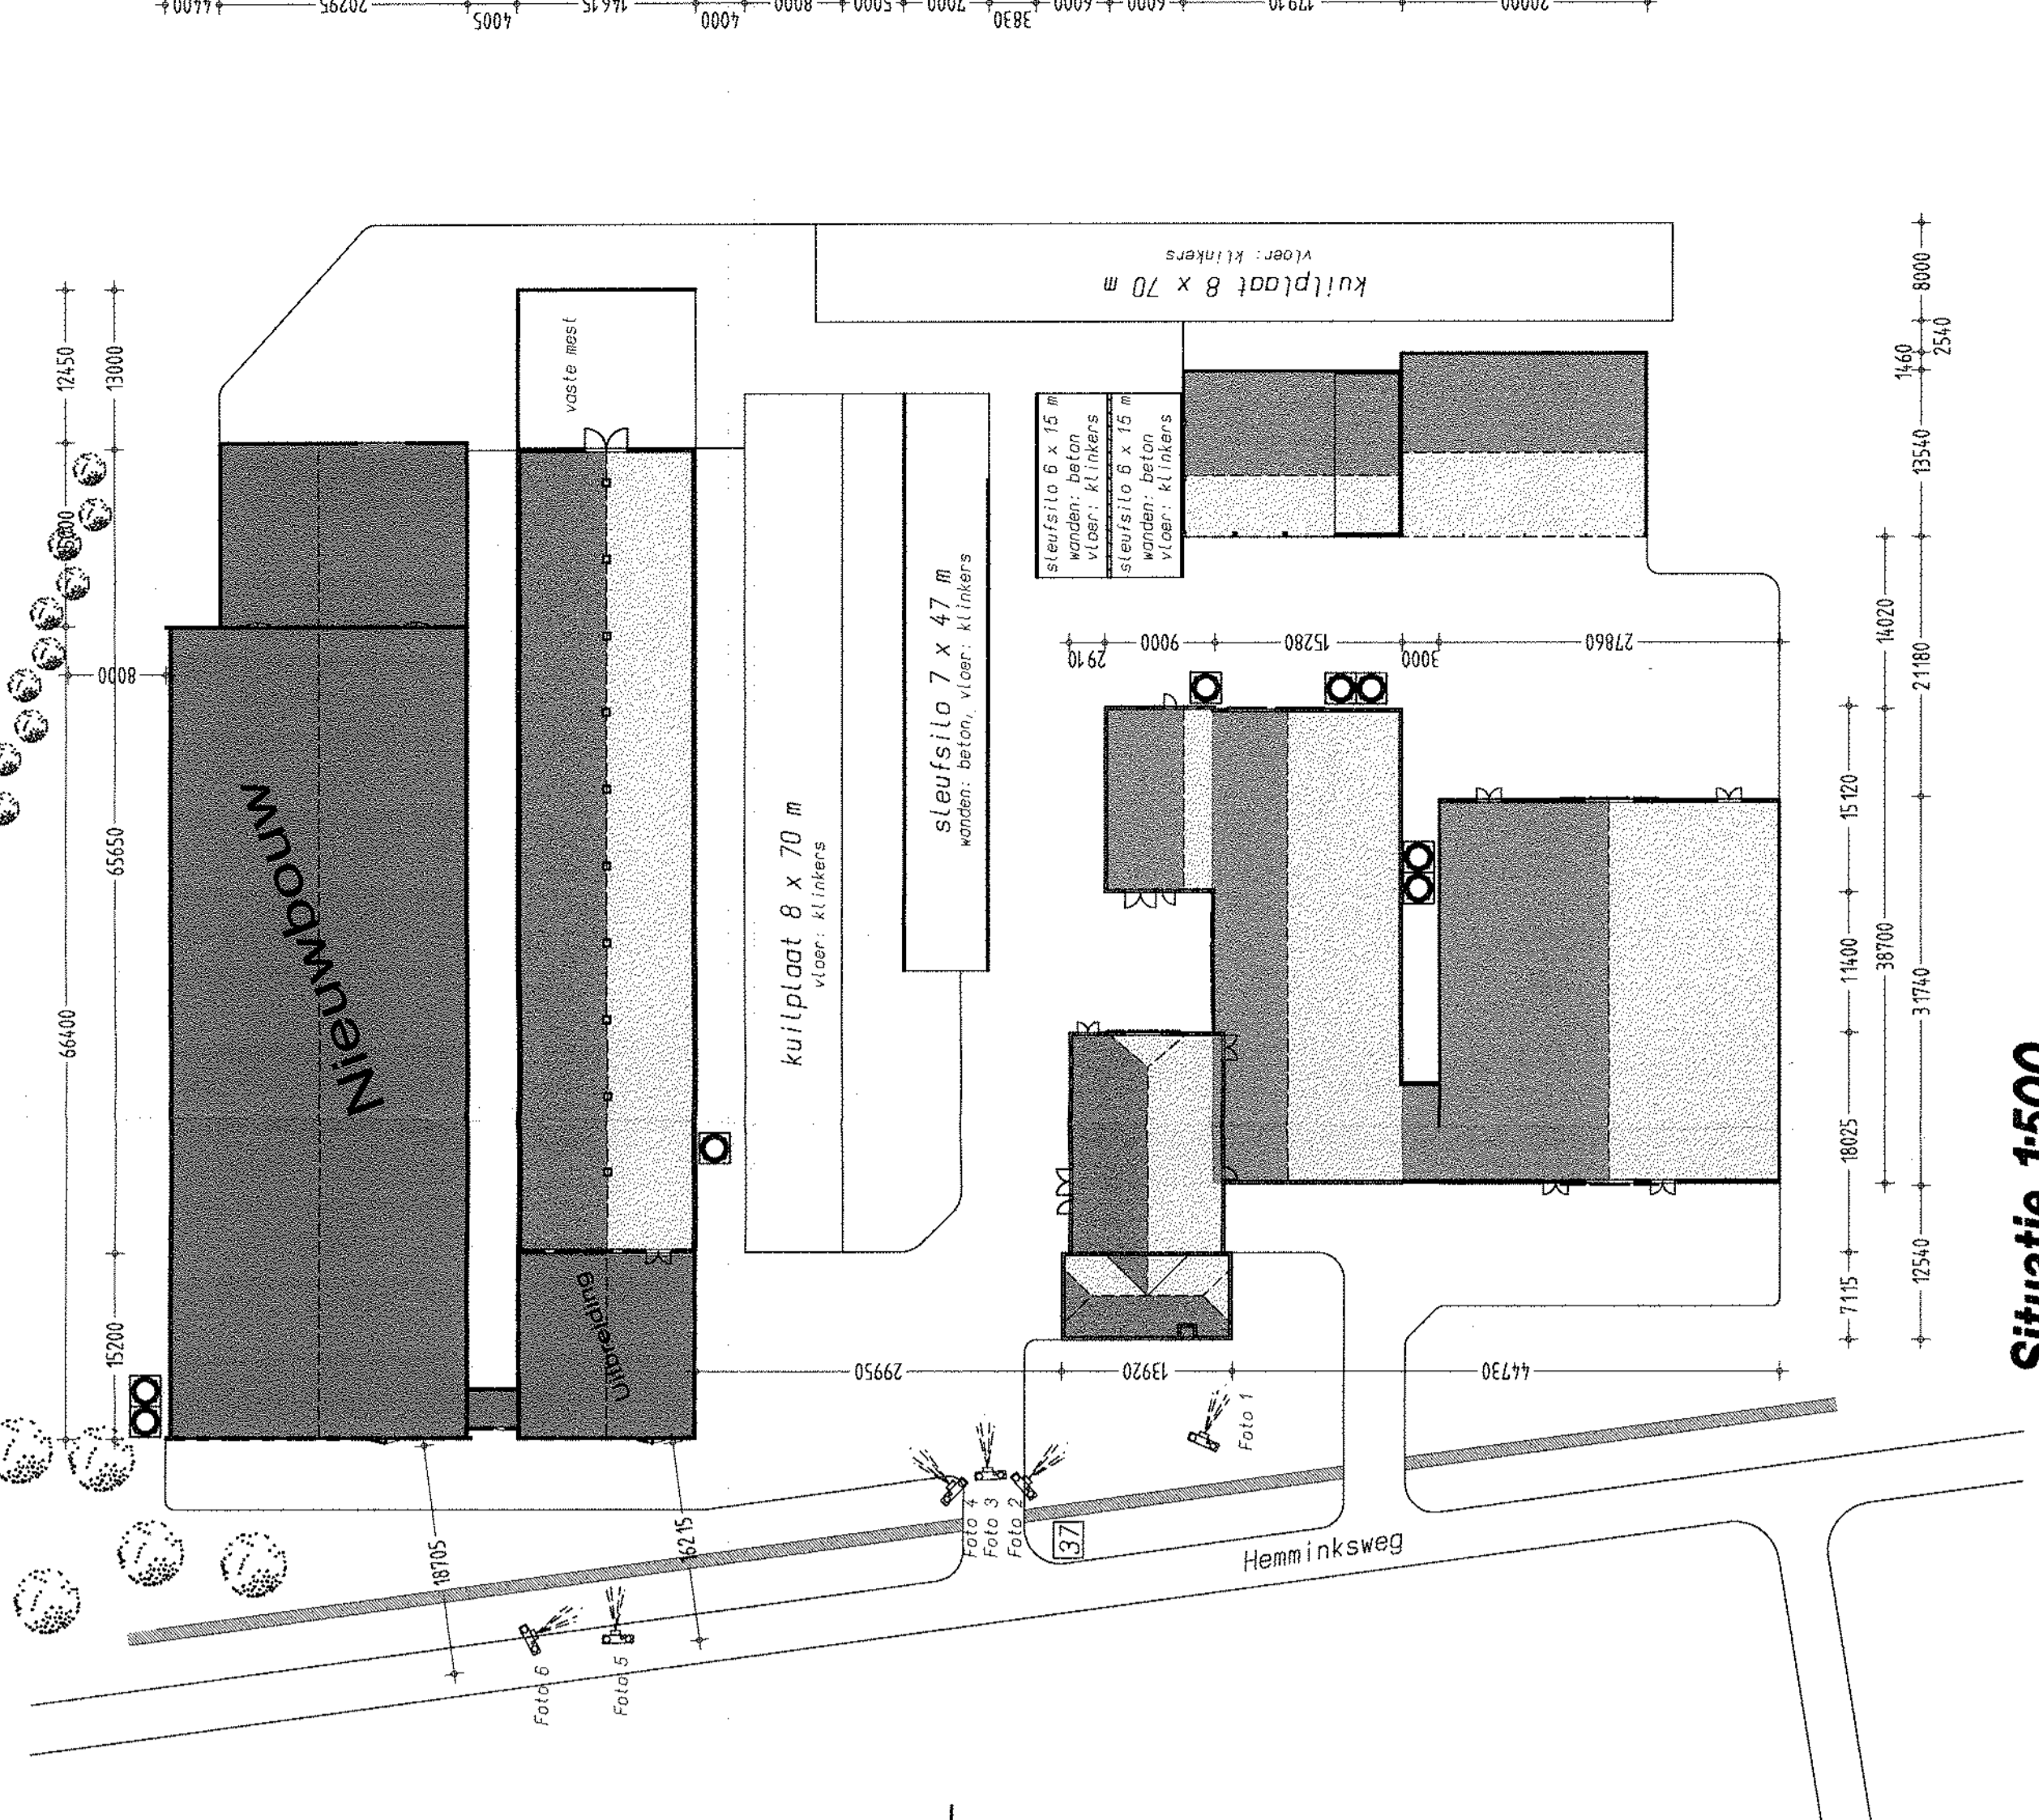

Situatie 1:500

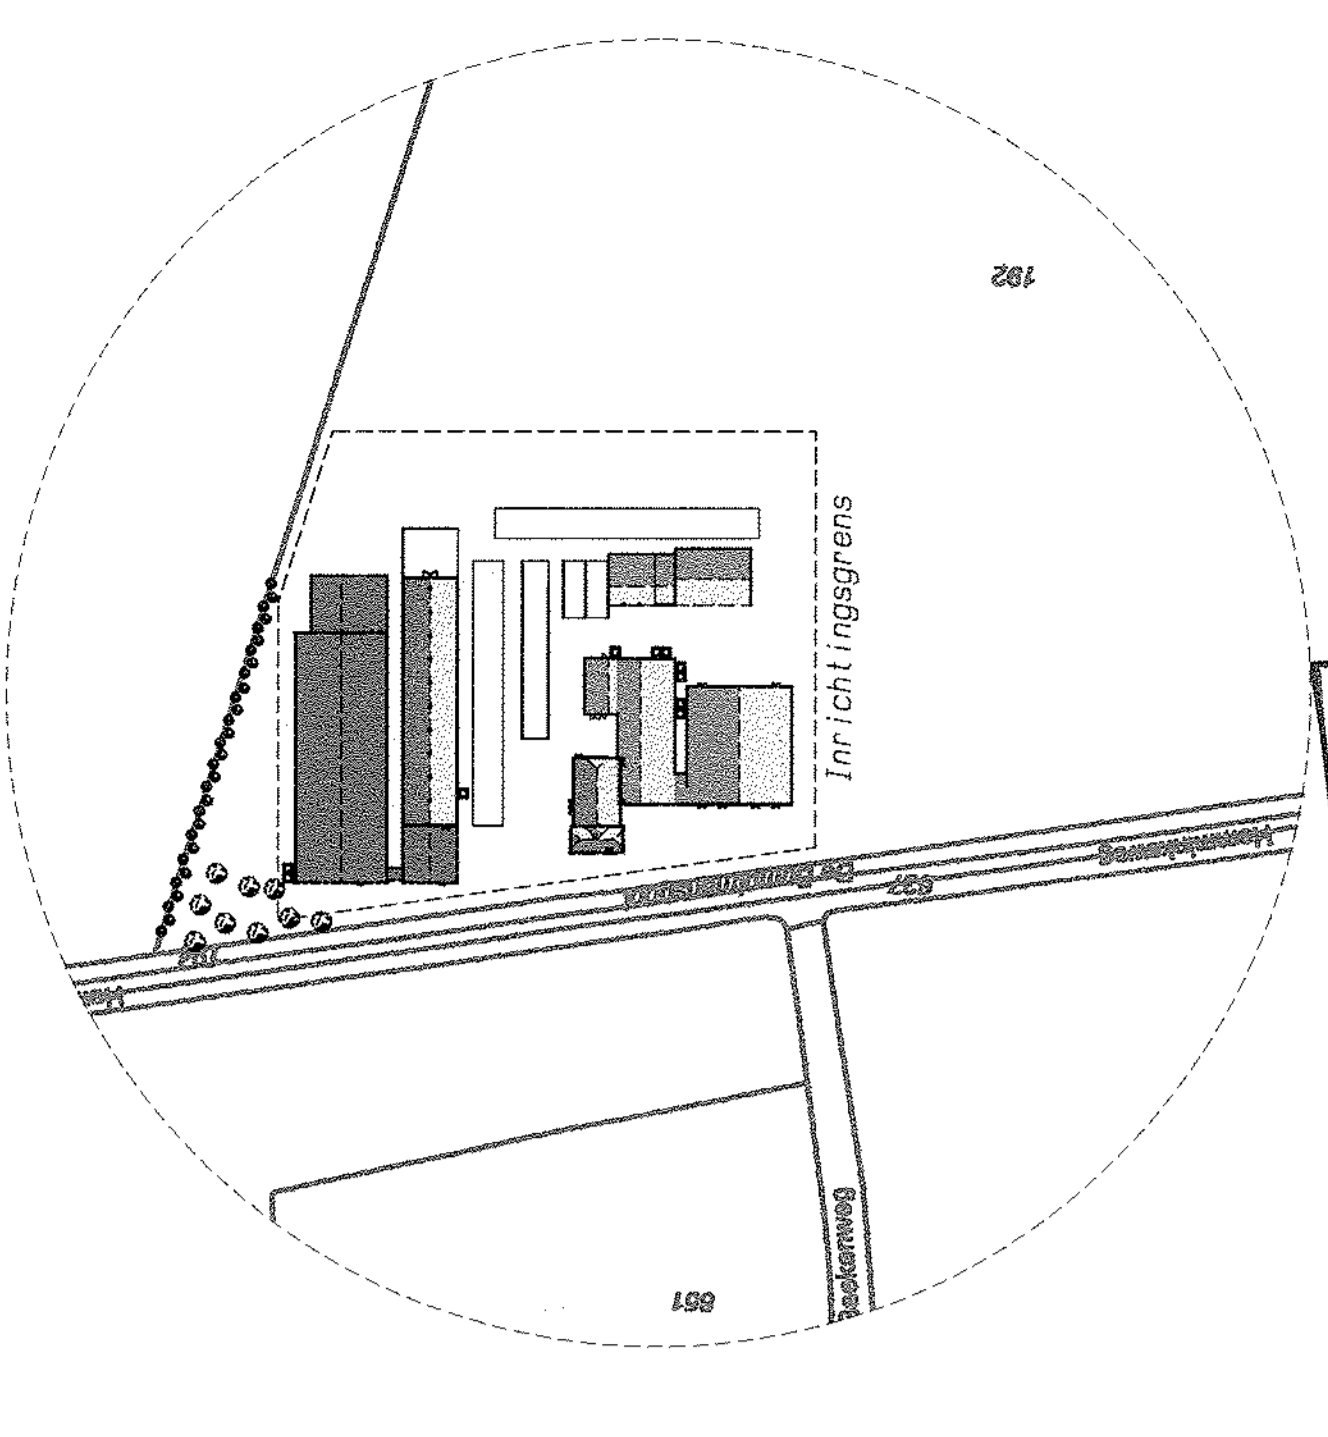

Behoort bij besluit van
burgemeester en wethouders
van Barchinon d.d. 7 FEB 2011
nummer: 2 0 1 0 0 2 4

Situatie gemeente Eibergen
akte X nr: 192
chaot 1:1000

Meting:	lok
Afschrift:	ov
Ingetrokken:	2 8 SEP 2010 nr
Afhandelaar:	
Algemeen:	
Opmerking:	

opdrachtgever: Dhr. L.F.T. Helmers
Heeminksweg 3
7156 SB Beltrum

telefoon: 0544 - 482167
betreft: Nieuwbouw Legkippenstal, MestLoods & EierenLokaal
Geveloanzichten, Situatie 1:500 & Kadaster

Alle maten in het werk controleren
schaal: 1:100
formaat: 1189 x 750 mm
datum: 22-02-2010

get.: Nienke
tek.nr.: W 2
d.d.gvr.: 04-03-2010

bouwkundig 3D ontwerp- en adviesburo
agrarische sector
dorpstraat 4a, 7156 LT Beltrum
tel. 0544 481369
fax 0544 48242
www.bouwburo-AR.nl
info@bouwburo-ar.nl

Renvoel bestand en nieuw:

ONDERDEEL	MATERIAAL	KLEUR
Dak	Got/platen	Donkergr/jfs
Daklijst	Rocoboneel	Gebraken wit
Gevels	Prefab betonpaneel met baksteenmotief	Rood
Teggevels	Damwand profielplaat	Donker groen
Kozijnen	Hout/ Kunststof	Gebraken wit
Deuren	Hout/ Damwand	Donker groen