



Landschappelijke Patroon.



Legenda


-  = bestaande beplanting
-  = aan te brengen beplanting.

Aan te brengen te verplanten. 20 stuks Populier in de Rij onderlinge afstand 8m Populus Nigra. 14-16.
 Singel: nabij schuren bosjes:
 - els - alnus glutinosa
 - hul vogelkers Pinus Padus
 - Hazelaar. Corylus avellana
 - meidoorn Crataegus mon.
 - Boomvormers om de 8m
 Lindes - tilia caedata
 hul eik - Quercus Petrea
 2 stuks hul eik Quercus Robur aan de weg maat 12,44 voorzien van boom Paal op zuidwesten.
 Al de beplanting dient beschermd te worden tegen vraat.
 — = sloot
 ← = doorgang
 ~~~~~ = beuken Haag  
 Plant verband Singel 1.5m x 1.5m  
 Plant soen 2 a 3 Janig - 60-80cm

aan te brengen struweel Singel.  
 - els - meidoorn - elcedoorn.  
 - kerst - Hazelaar.



Bestaande Eiken Groep  
 Dennen.  
 onder groei Hulst  
 aanbrengen.

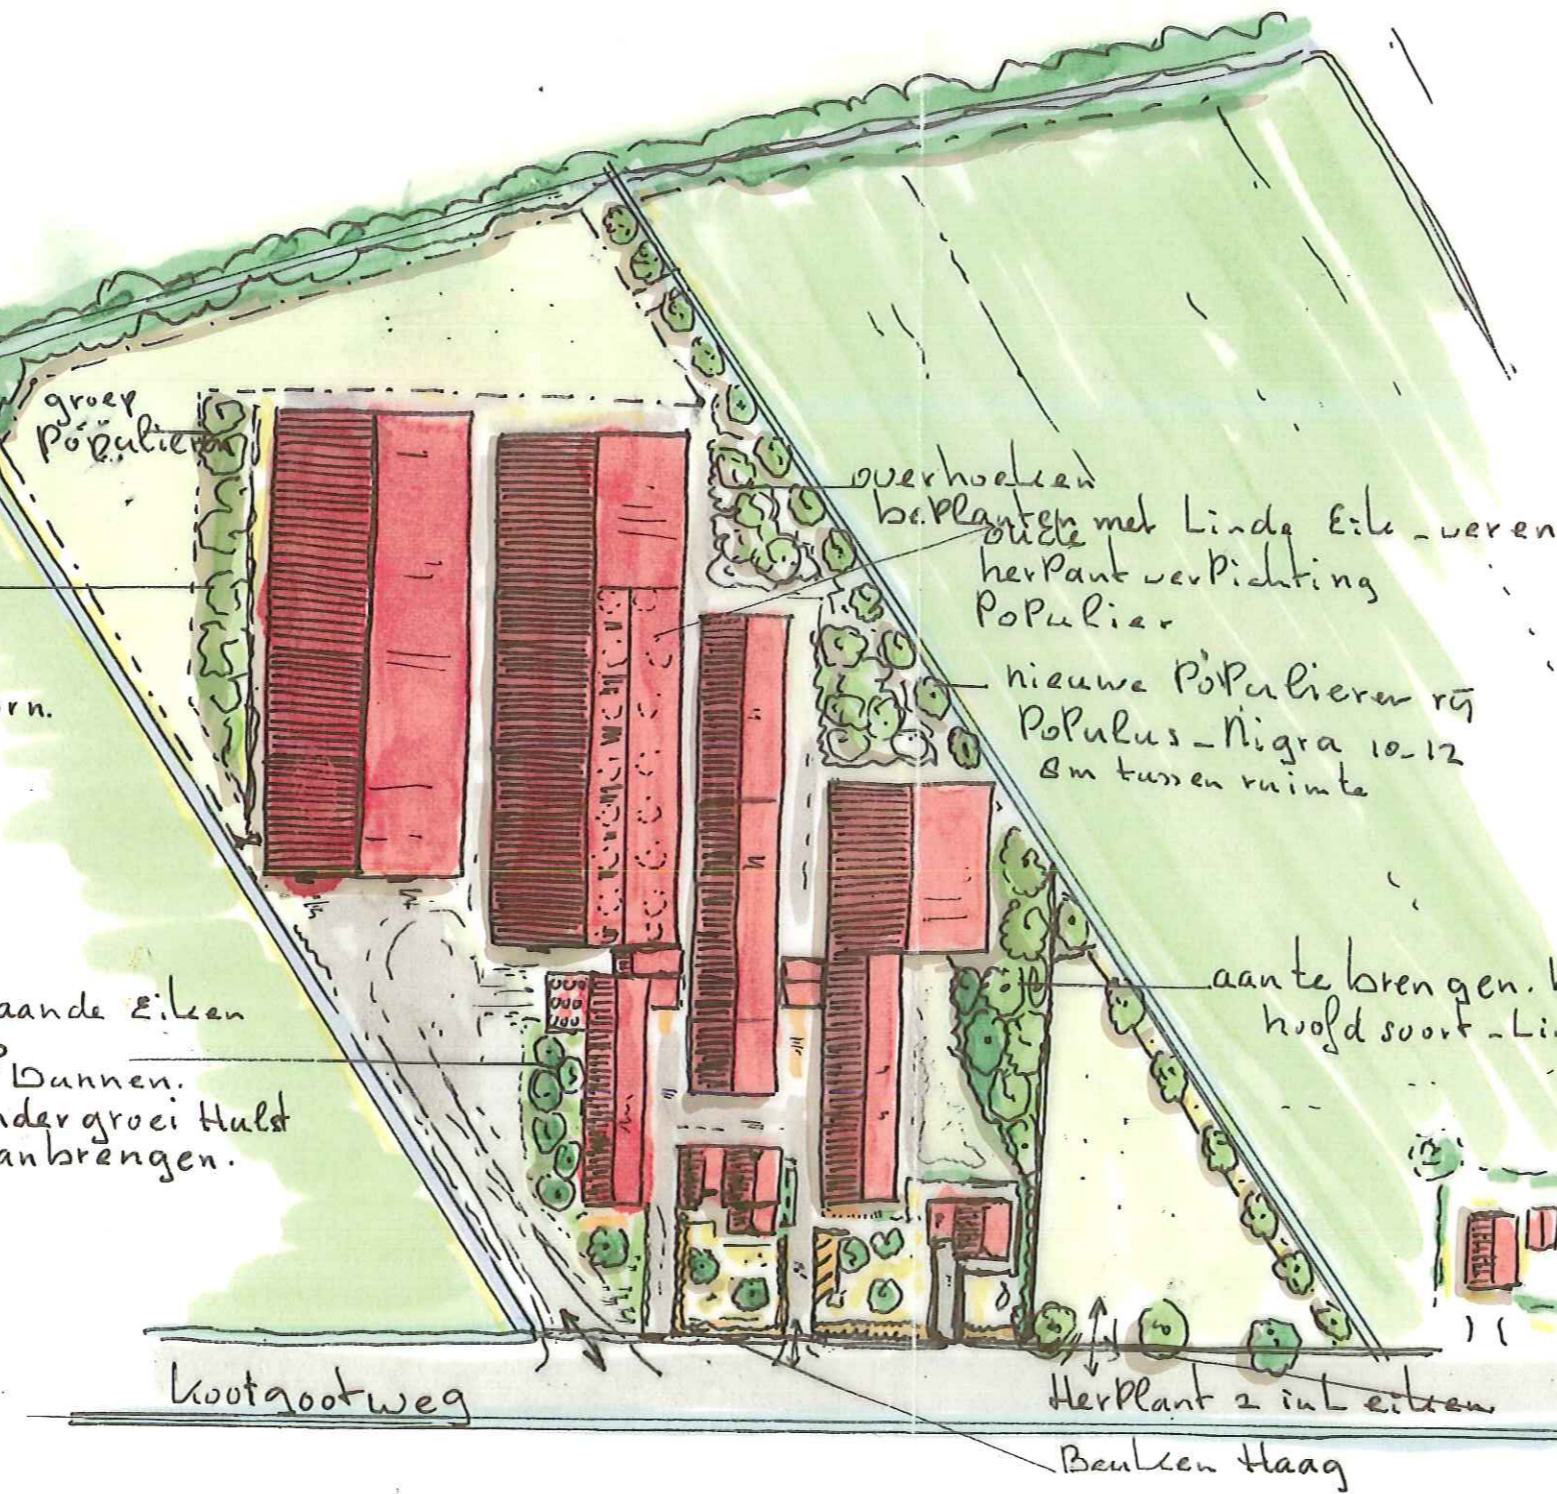

Behoort bij besluit van burgemeester en wethouders van Berkelland d.d. 02 SEP. 2010  
 Mij bekend,  
  
 de gemeentesecretaris

Landschapsplan - erf nieuwbouw - varkensstrat.  
 Fam. Berendsen  
 Kootgootweg 7 7156NG.  
 Beltrum.  
 Schaal 1:1000  
 Getekend. 28. maart. 2010. J. Eggink.