



GEBRUIKSOPPERVLAKTE

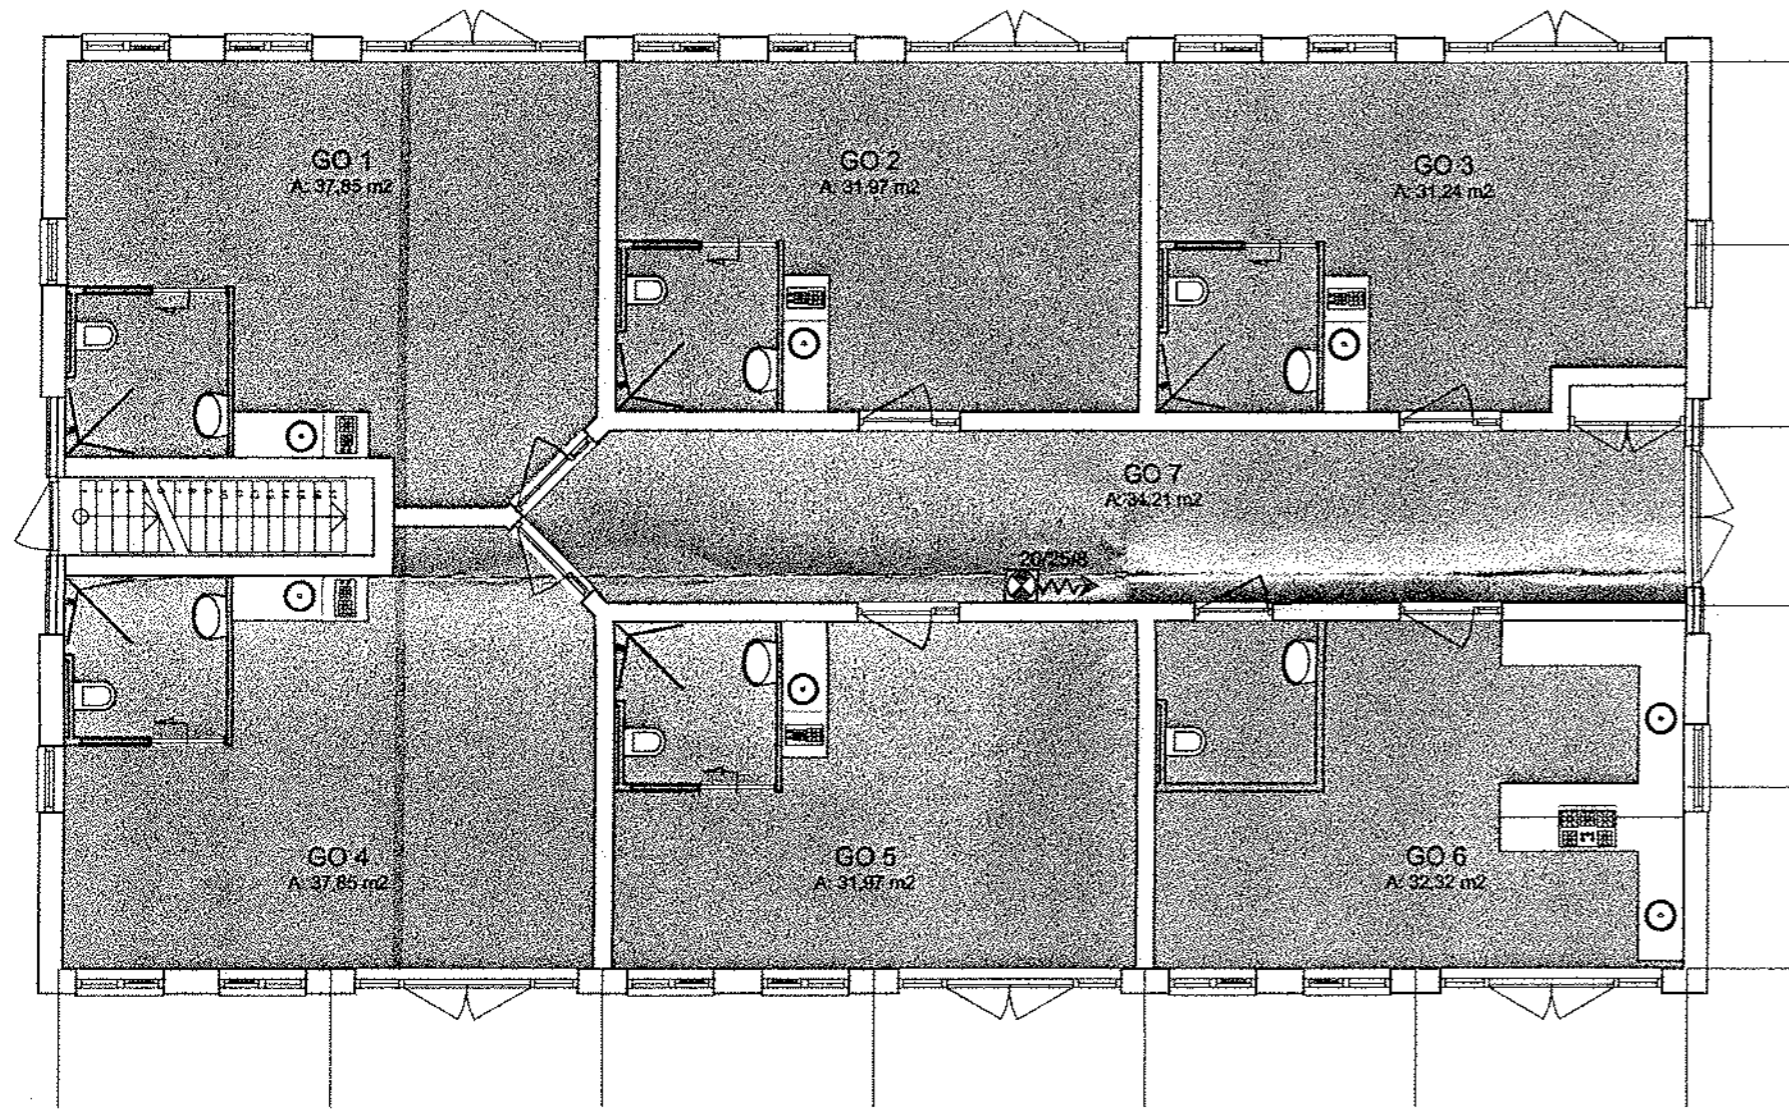

0. Begane grond


VERBLIJFSGEBIED

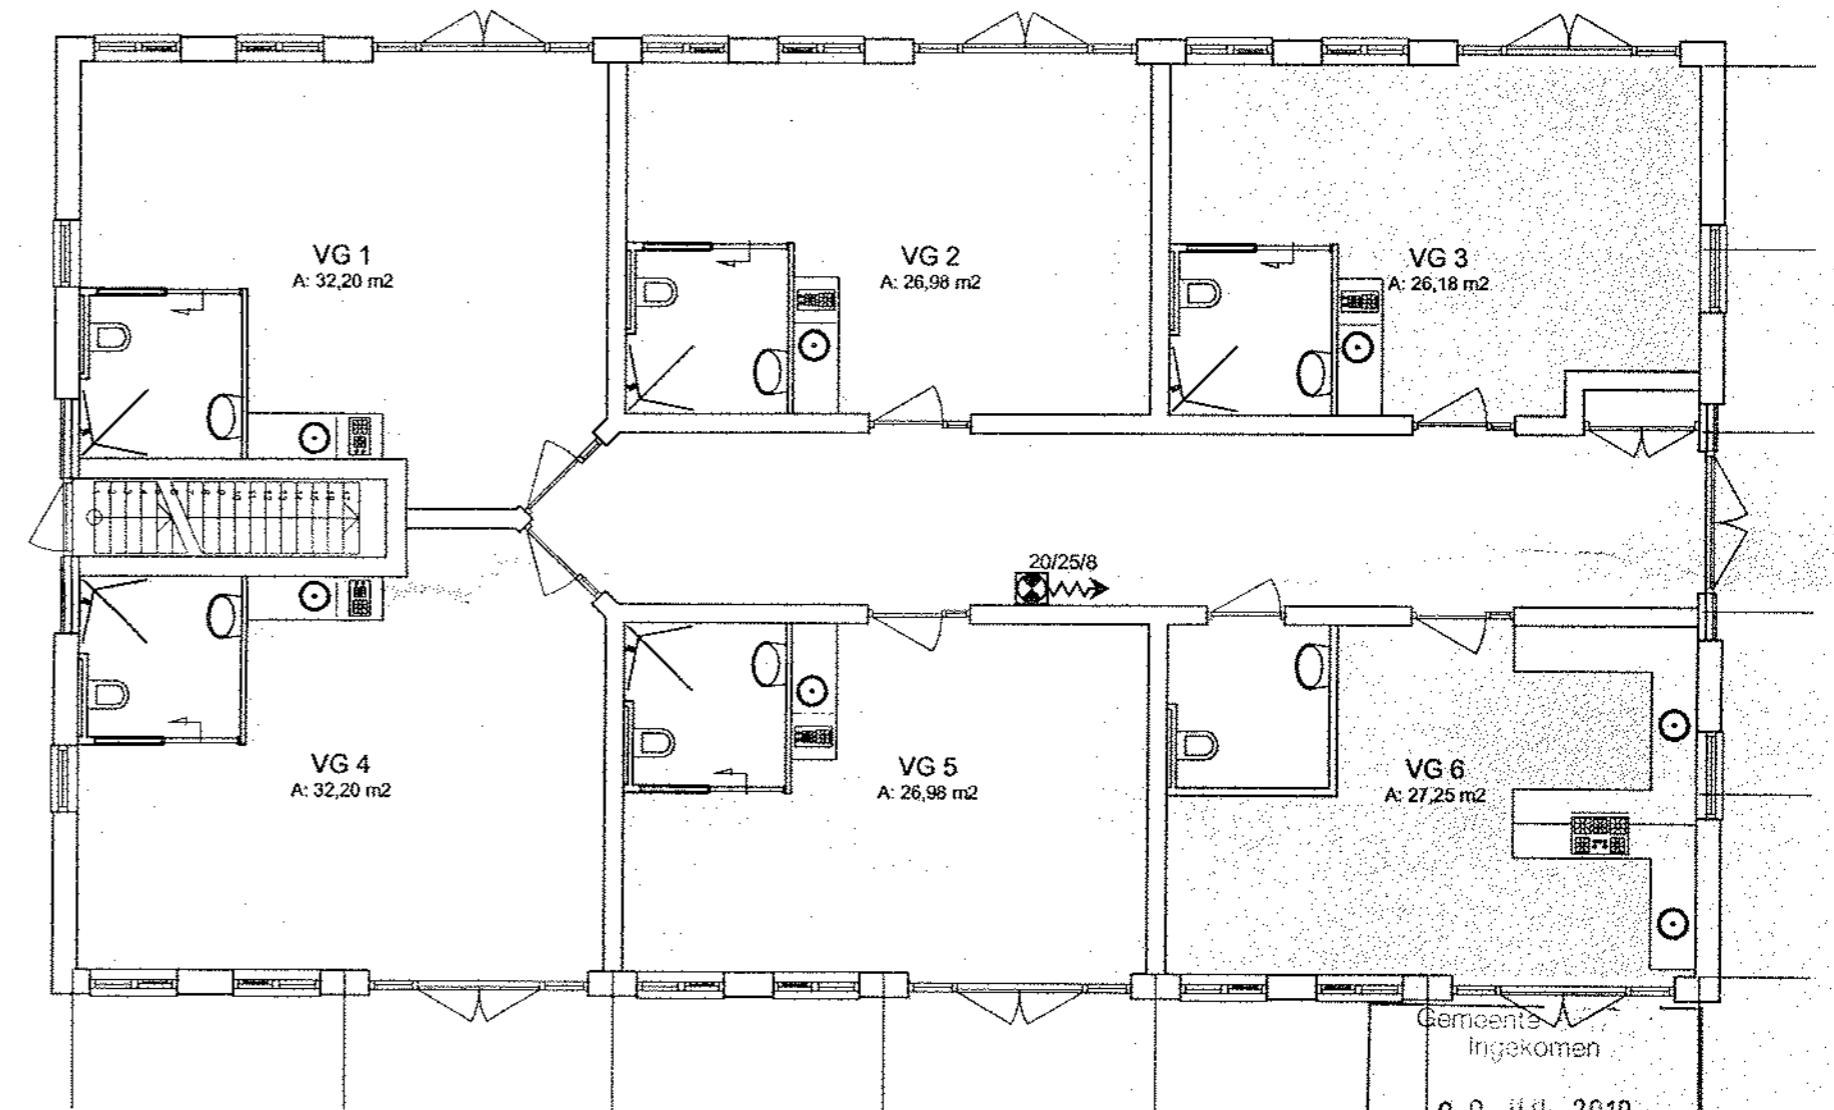

0. Begane grond

Gemeente
 Ingekomen
 30 JUL 2010

VERBLIJFSRUIMTE

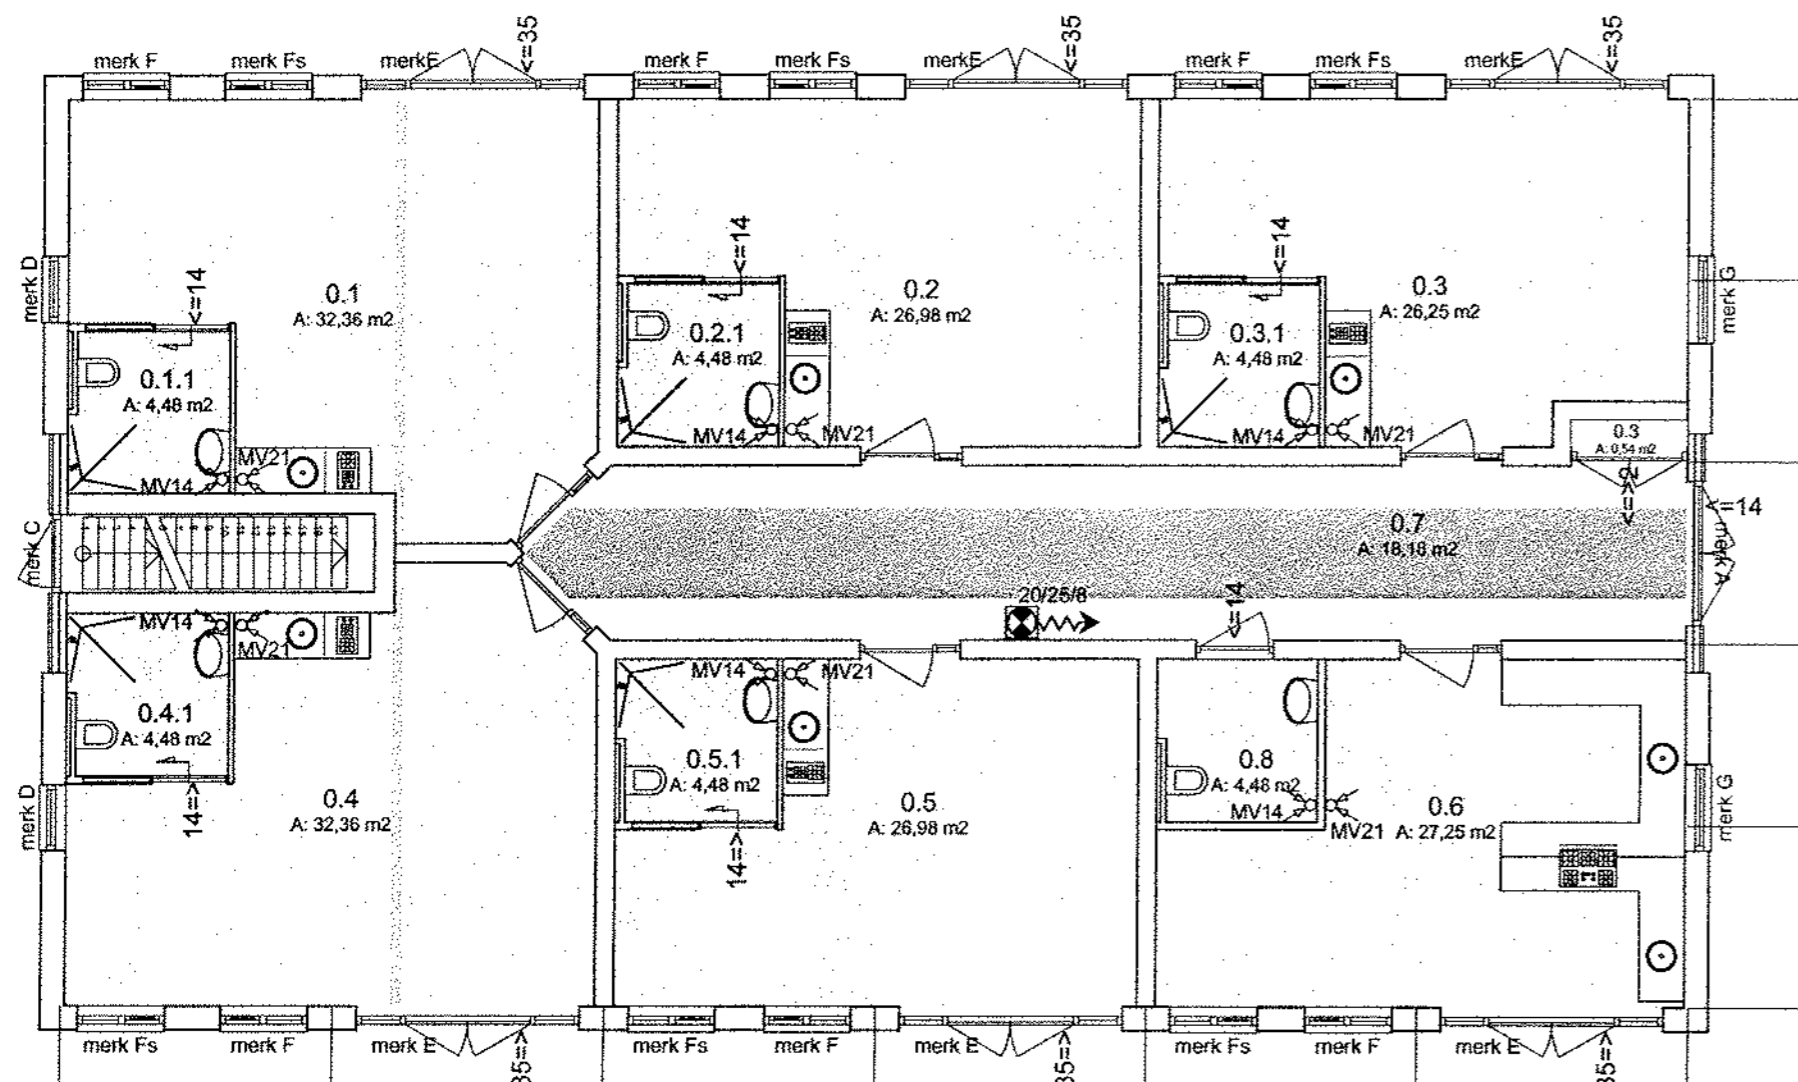

0. Begane grond

de appartementen worden voorzien van een Itho DemandFlow ventilatiesysteem met zelfregulerende ventilatieroosters

Ruimte	Opp (m ²)	Eis VG > 55%
Gebruiksoppervlak	1	37,85
Gebruiksoppervlak	2	31,97
Gebruiksoppervlak	3	31,24
Gebruiksoppervlak	4	37,85
Gebruiksoppervlak	5	31,97
Gebruiksoppervlak	6	32,32
Gebruiksoppervlak	7	34,21
		237,41
		55% 131
		174,32 > 55% VOLDOET

VENTILATIEBEREKENING

Ruimte	Opp (m ²)	Eis (dm ³ /s)	Verdichtingsfactor	aanwinst	toevoer	mechanisch
Verblijfsgebied	1	32,93	0,90	30	35	
Verblijfsgebied	2	26,98	0,90	24	35	
Verblijfsgebied	3	27,25	0,90	25	35	
Verblijfsgebied	4	32,93	0,90	30	35	
Verblijfsgebied	5	26,98	0,90	24	35	
Verblijfsgebied	6	27,25	0,90	25	35	
	174,32					
Verblijfsruimte	0.1	32,36	0,7	23	35	ventilatierooster
Verblijfsruimte	0.2	26,98	0,7	19	35	ventilatierooster
Verblijfsruimte	0.3	26,25	0,7	18	35	ventilatierooster
Verblijfsruimte	0.4	32,36	0,7	23	35	ventilatierooster
Verblijfsruimte	0.5	26,98	0,7	19	35	ventilatierooster
Verblijfsruimte	0.6	27,25	0,7	19	35	ventilatierooster
Verkeersruimte	0.7	18,18	0,7	13	14	ventilatierooster
Toiletteruimte	0.8	4,48	7 dm ³ /s	7	14	ruimte onder de deur
Badruimte	0.1.1	4,48	14 dm ³ /s	14	14	ruimte onder de deur
Badruimte	0.2.1	4,48	14 dm ³ /s	14	14	ruimte onder de deur
Badruimte	0.3.1	4,48	14 dm ³ /s	14	14	ruimte onder de deur
Badruimte	0.4.1	4,48	14 dm ³ /s	14	14	ruimte onder de deur
Badruimte	0.5.1	4,48	14 dm ³ /s	14	14	ruimte onder de deur
Technische ruimte	0.3	0,54	2 dm ³ /s	2	2	ruimte onder de deur

van
 burgemeester en wethouders
 van Berkelland d.d. 29 MAI 2011
 nummer: BA 2010 227

DAGLICHTBEREKENING VG1 is maatgevend, merk D buiten beschouwing gelaten

Verblijfsgebied	Opp	Eis (10% vri opp.)	Verdichtingsfactor	Eis (m ²)	Merk	act. m ²	act. m ²	act. m ²	act. m ²	act. m ²	act. m ²
VG1	32,93	3,29	0,1	0,5	F	0,88	25°	33°	0,64	1	0,56
					F	0,88	25°	33°	0,64	1	0,56
					E	3,60	25°	24°	0,89	1	2,48
											3,61
											0,1 volder
											3,61 VGT volder

Bruins ■■■ Koopman architecten bv
 architectuur ■■■ interieur van Heekelsbleeklaan 1a, 7522 LB Enschede
 T 053 430 87 40 E info@bruinskoopman.nl I www.bruinskoopman.nl

Project	Appartementen zorgboerderij te Haarlo		Blad	150
Omschrijving	Bouwbesluit		Werk	10-009
Opdrachtgever	ProWonen	Status	Bouwaanvraag	
Tedinkweide 2	7271 RD Borculo	datum	22 juli 2010	getekend
Nederland		schalen	1:100	saskia beerends
		formaat	A2	