




Noordgevel

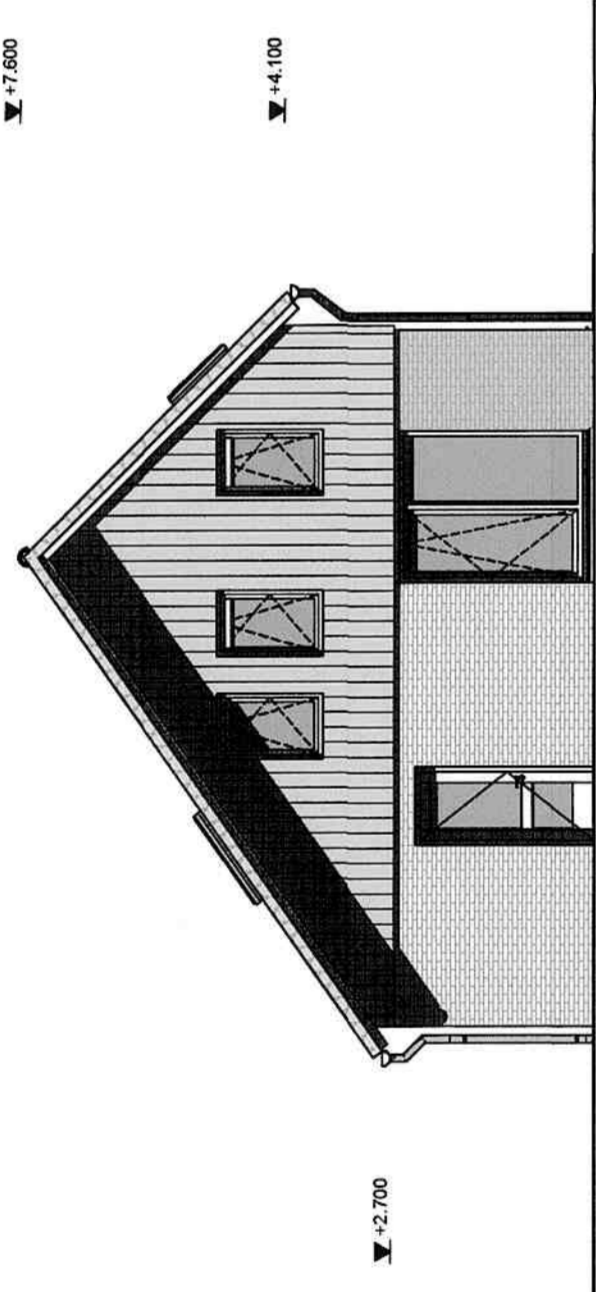


Oostgevel

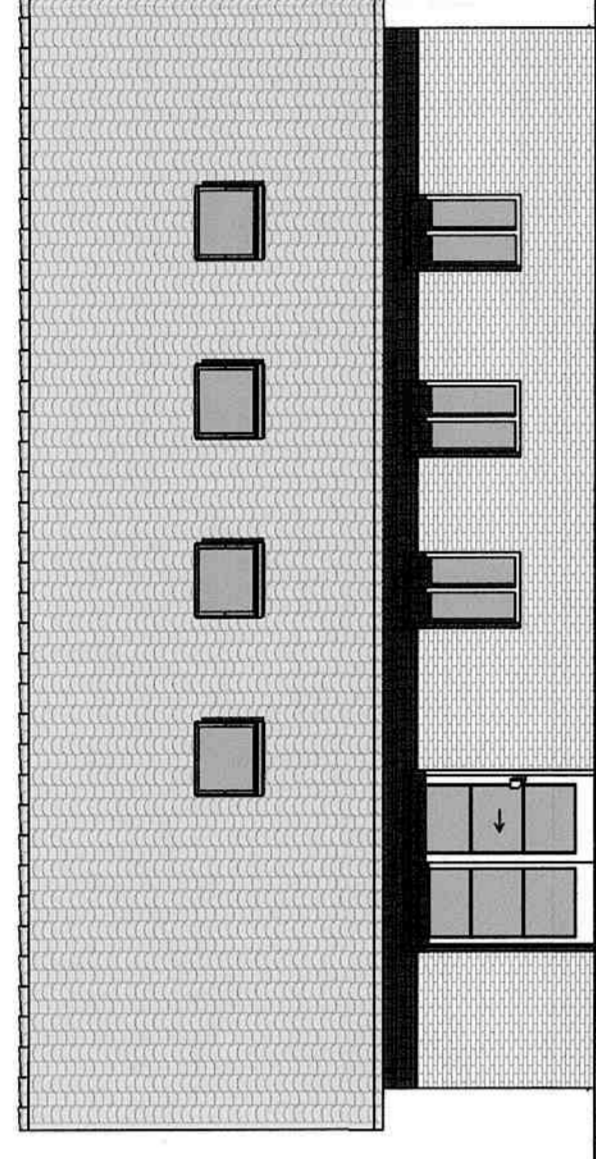


Zuidgevel

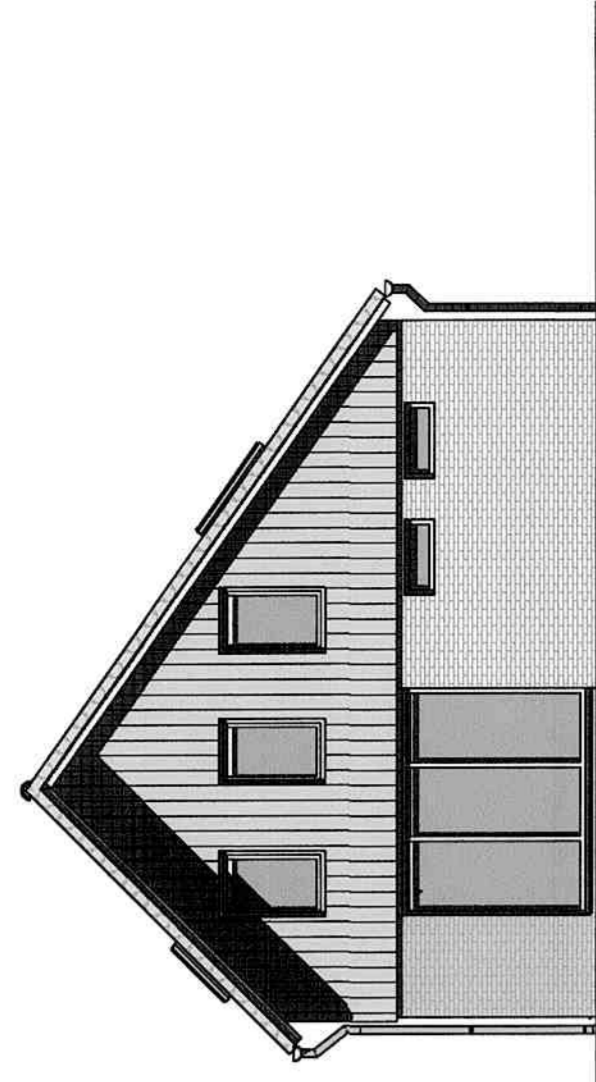


Westgevel

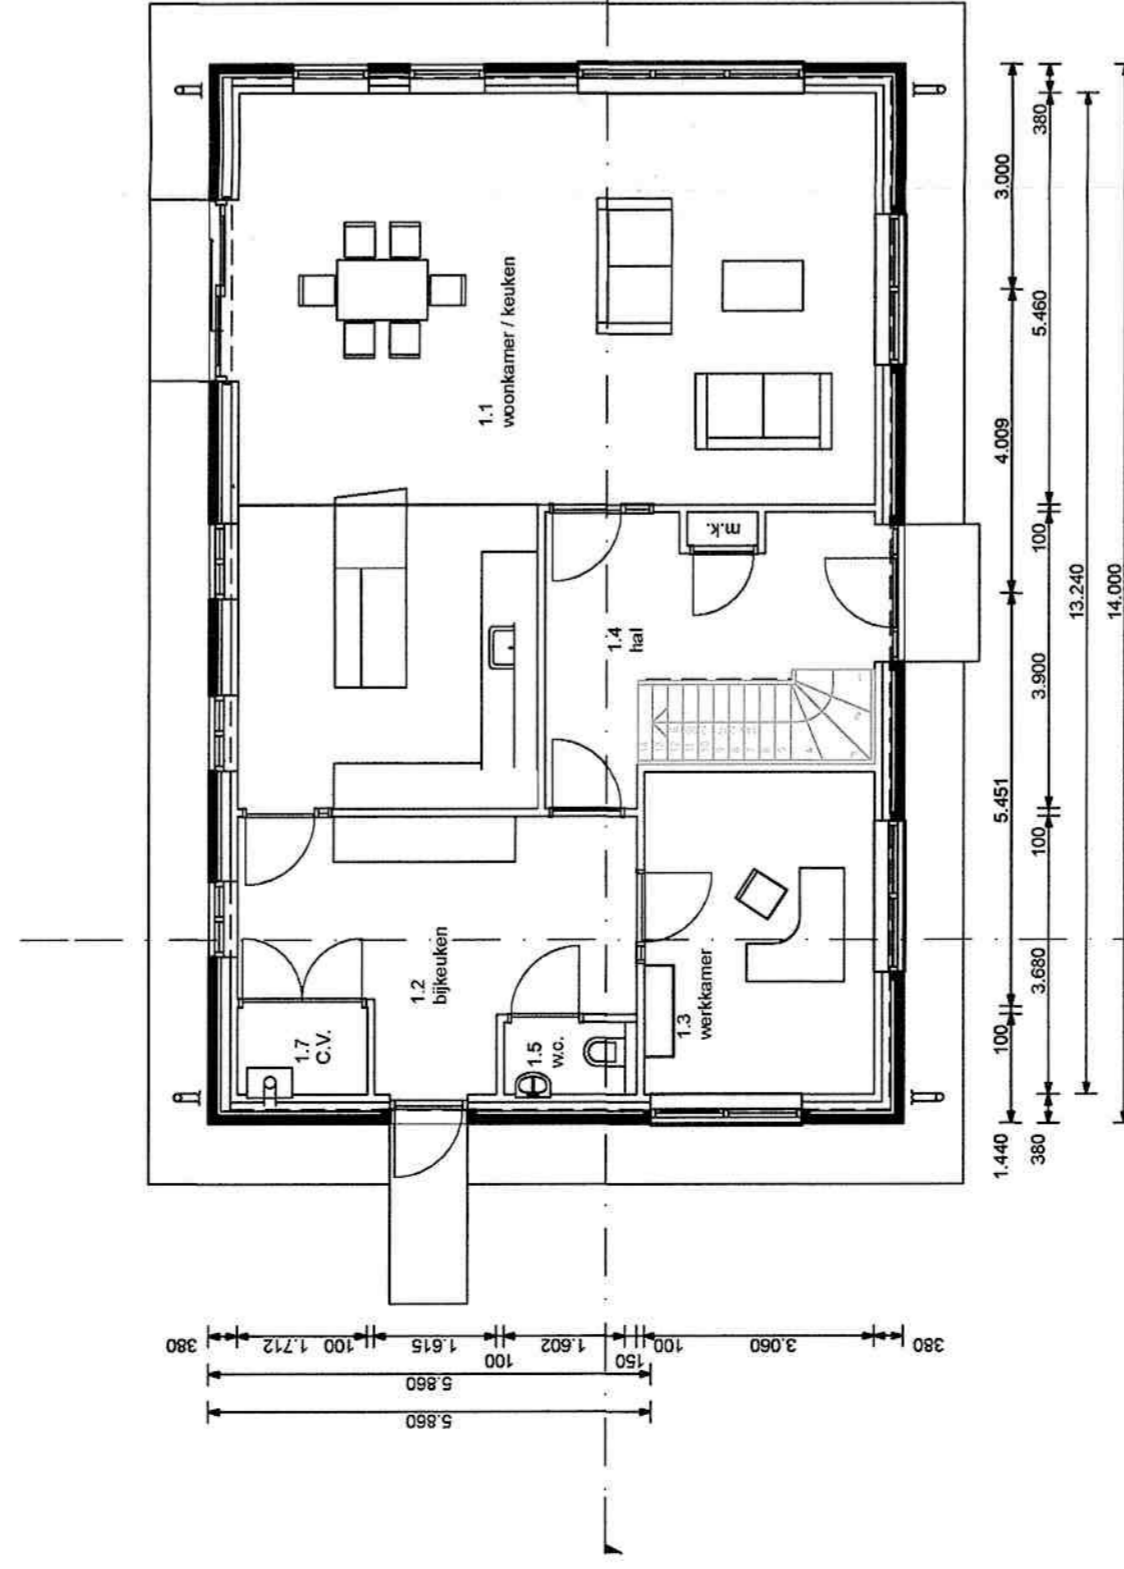


Begane grond

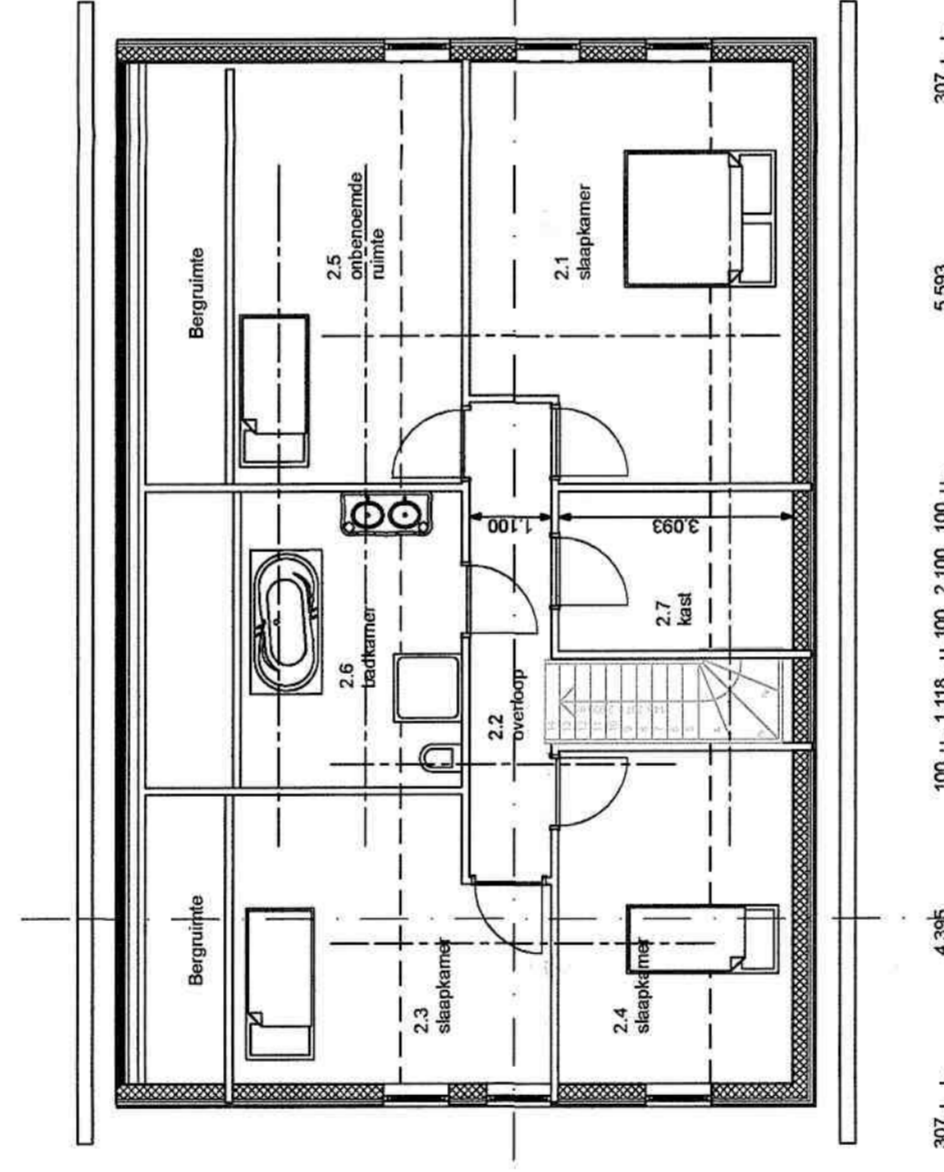


1e verdieping

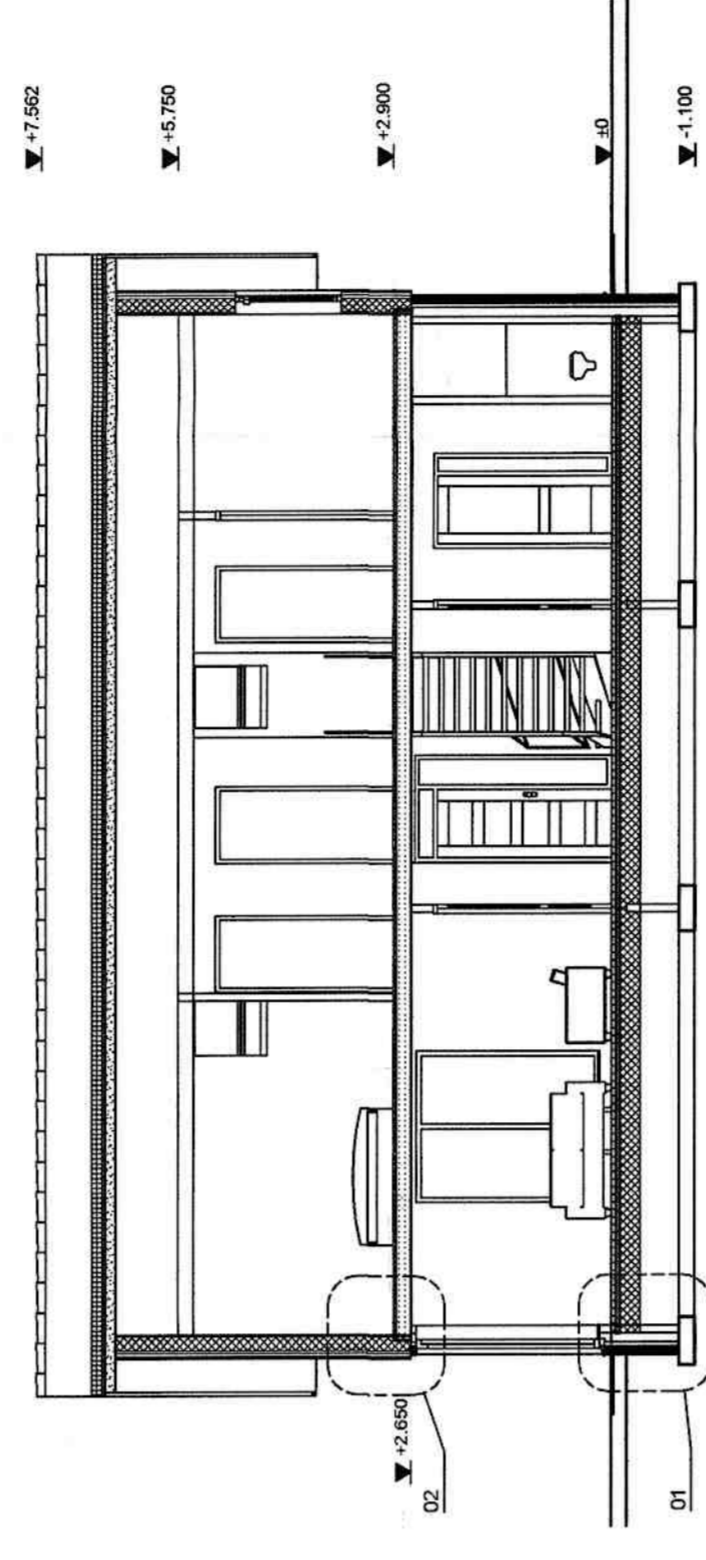


Doorsnede A-A

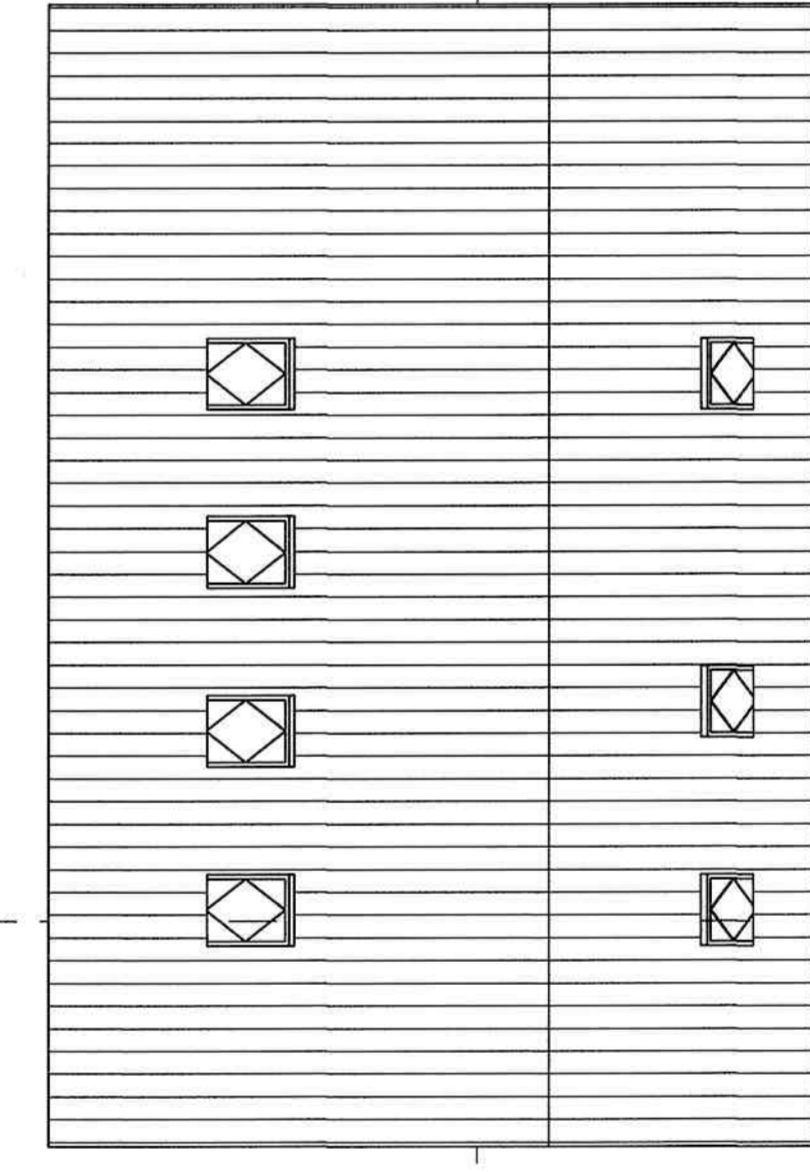

Dakoverzicht

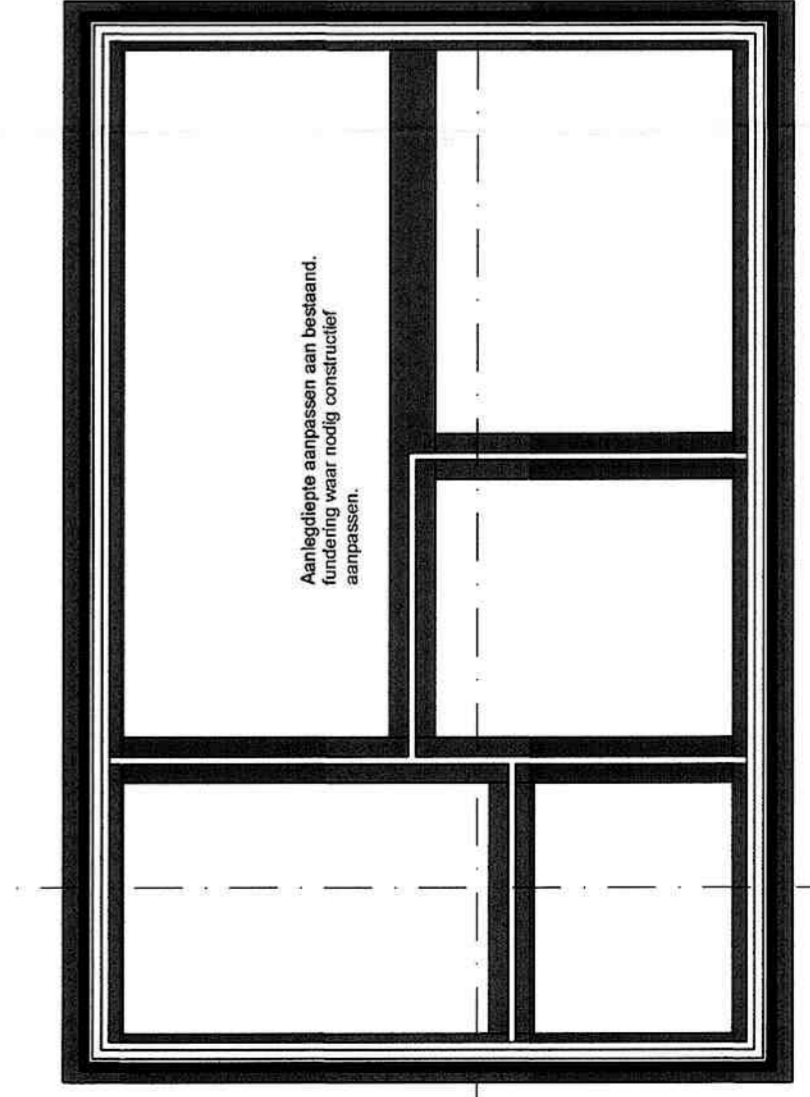

Fundering

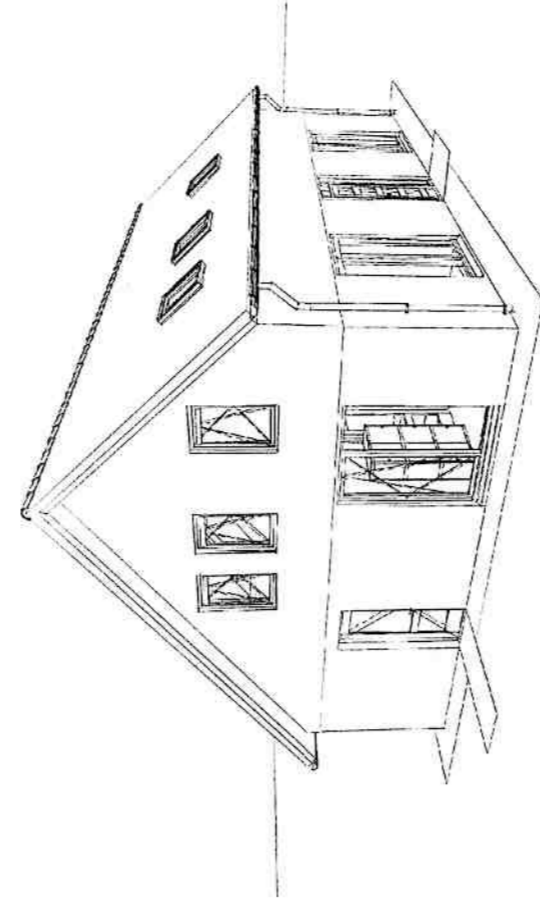


Afdeling:
 Afschrift:
 Beh.:
 ontb.:
 Ingekomen: 30 SEP. 2010 nr.
 Afhandelen voor:
 Afgehandeld: O schrijftijk - braker.
 tussentijd - abhoud.

3D - schets

Behoort bij besluit van
 burgemeester en wethouders
 van Berkeland d.d. 4 MEI 2011
 nummer: B A 2 0 1 0 2 9 4

De locatie van het bouwwerk is donker gemaakt.

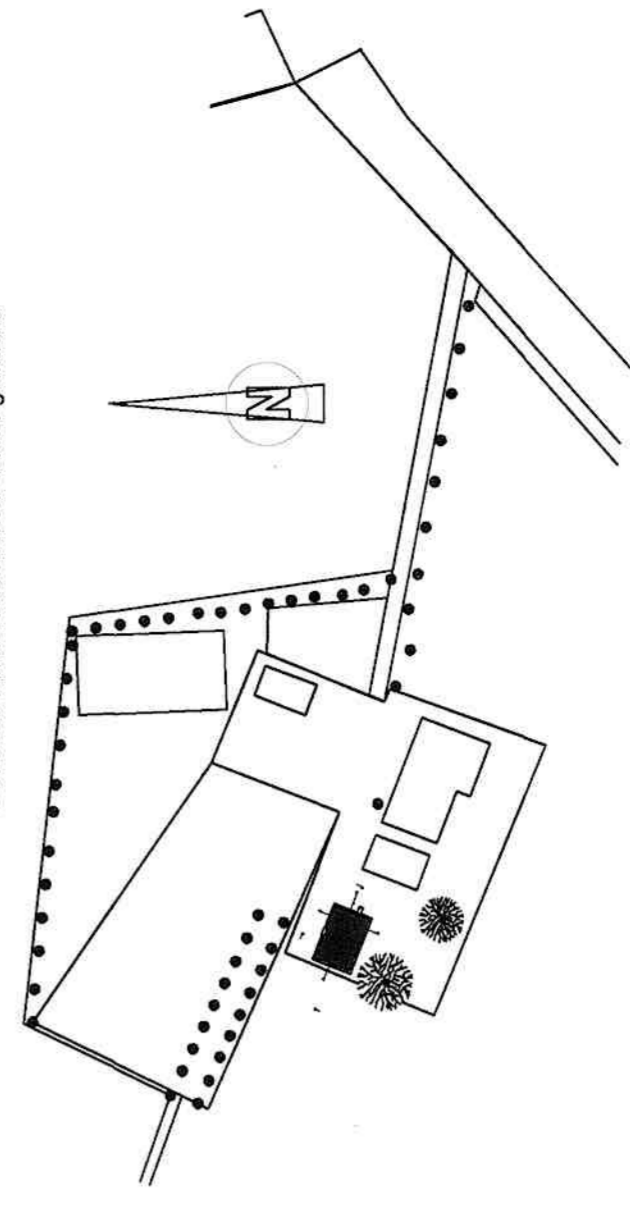

BRUGGINK

Bruggink B.V.
 Molenveg 11
 7055 AW Heerweg
 Tel. 0315-54529
 Fax. 0315-543720
 www.bruggink.nl
 info@bruggink.nl

opdrachtgever: Familie S. Luiten, Ruifoseweg 50, 7271 RT, Barculo

project: oprichten van een woonhuis

onderdeel: ontwerptekening bouwvoorraag

datum: 28-08-2010

gewijzigd: -

gewijzigd: -

formaat: A1

schaal: 1:100

blad: BA-01

getekend: H.M.

Dit document is eigendom van Bruggink B.V. en kan vertrouwelijk of anderszins wettelijk beschermd zijn. Het verspreiden, kopiëren of anderszins openbaar maken van dit document is strafbaar.
 5