


Behoort bij besluit van
oudergemeester en wethouders

van Berkelland d.d. 23 JUN 2011

nummer: BA2010302

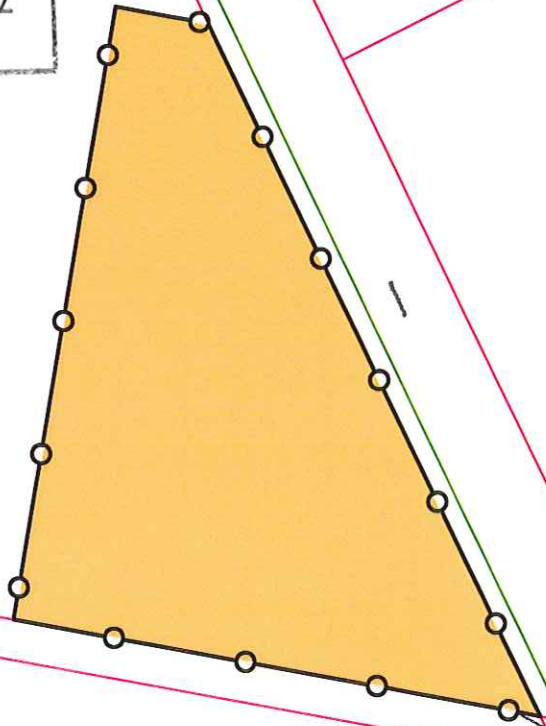


gemeente Berkelland

Postbus 200
7270HA Borculo
www.gemeenteberkelland.nl

tel: 0545-250250
fax: 0545-250244

Project:

PROJECTBESLUIT

Onderwerp:

Diepenheimseweg 55 Neede



Perceel Kadastraal bekend:

Gemeente: Neede
Sectie: A
Perceelnummer: 4298
Plancode: NL.IMRO.1859.PBBGB20110004-0100



Gebied waarvoor het projectbesluit geldt

 Plangrens

Ondergrond: Lki, januari 2011

Datum: 10-06-2011

Get.: G. Janssen

Gez.:

Schaal: 1:2000

Formaat: A4 (210x297mm)