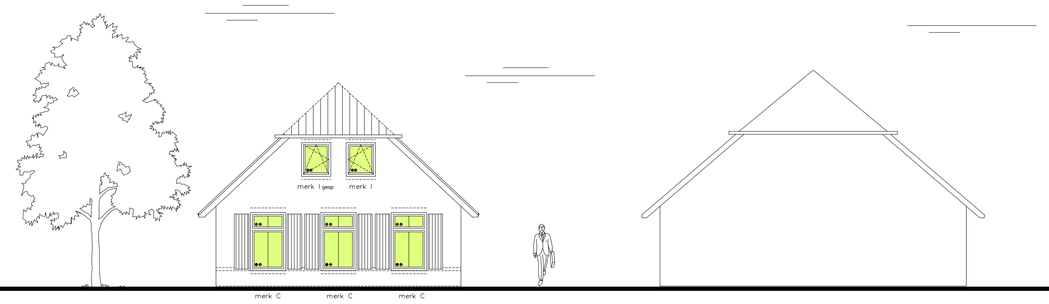

voorgevel

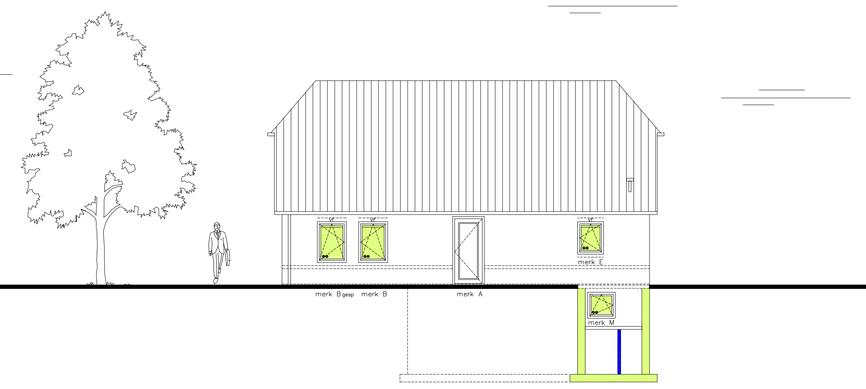

rechter zijgevel

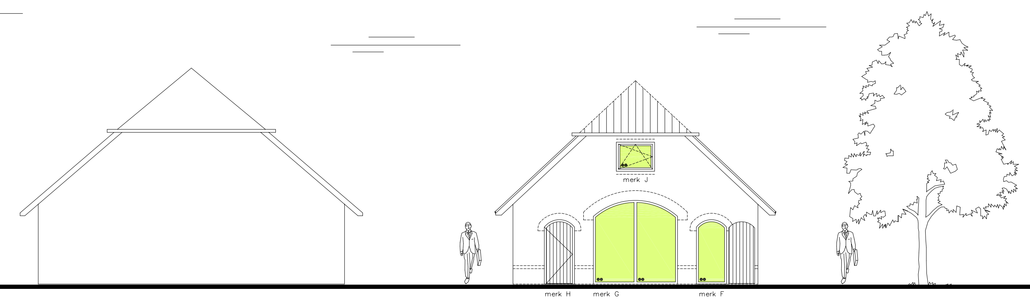

achtergevel

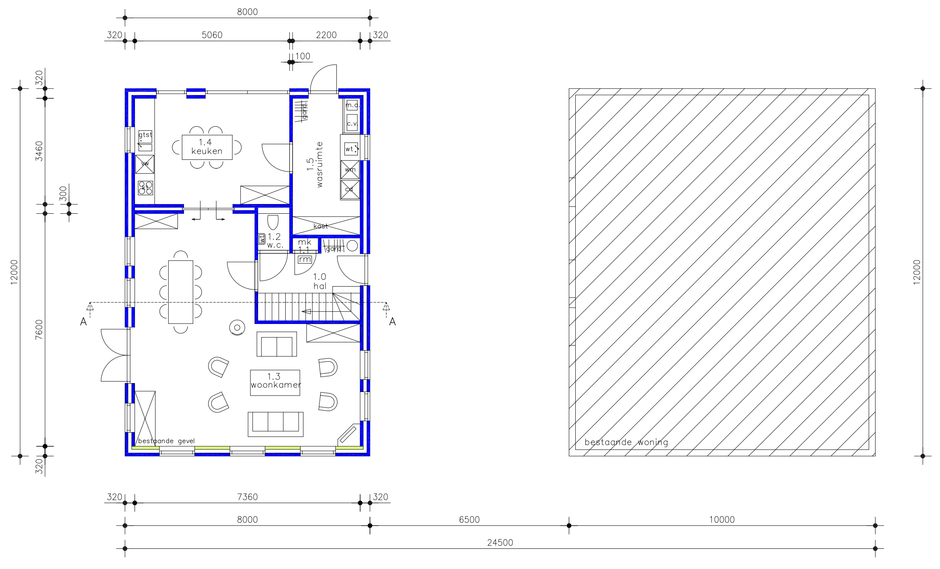

begane grond

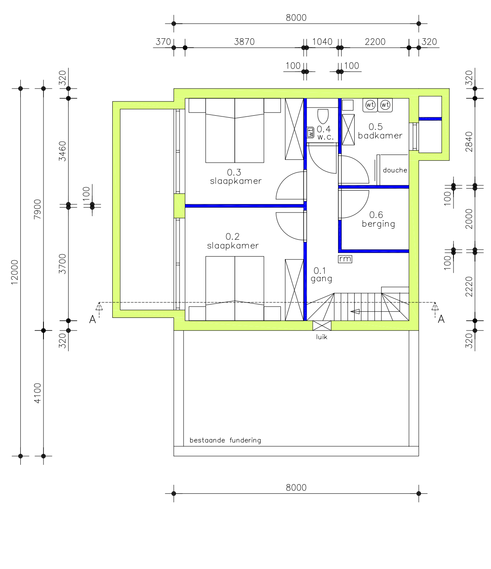

kelder

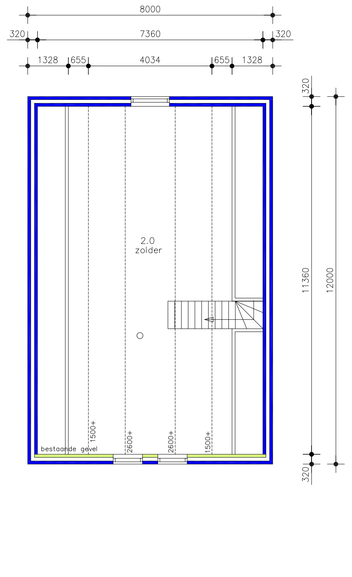

verdieping

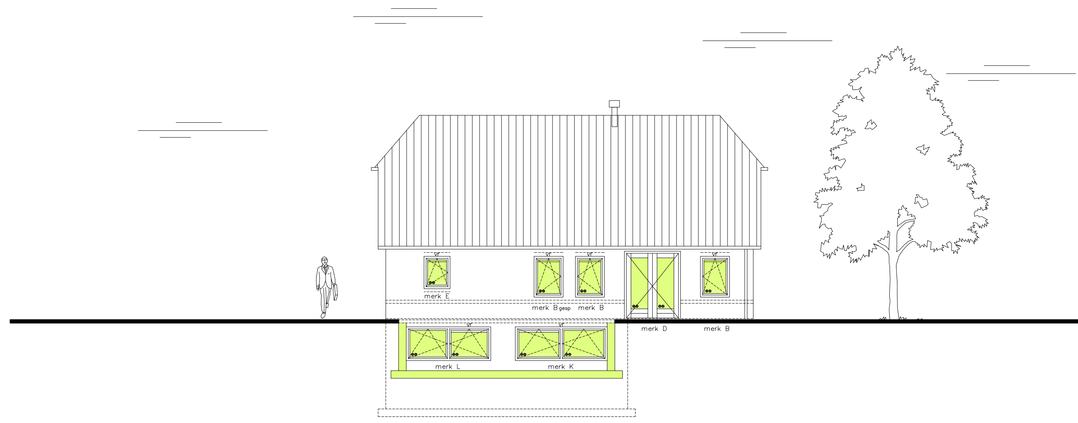

linker zijgevel

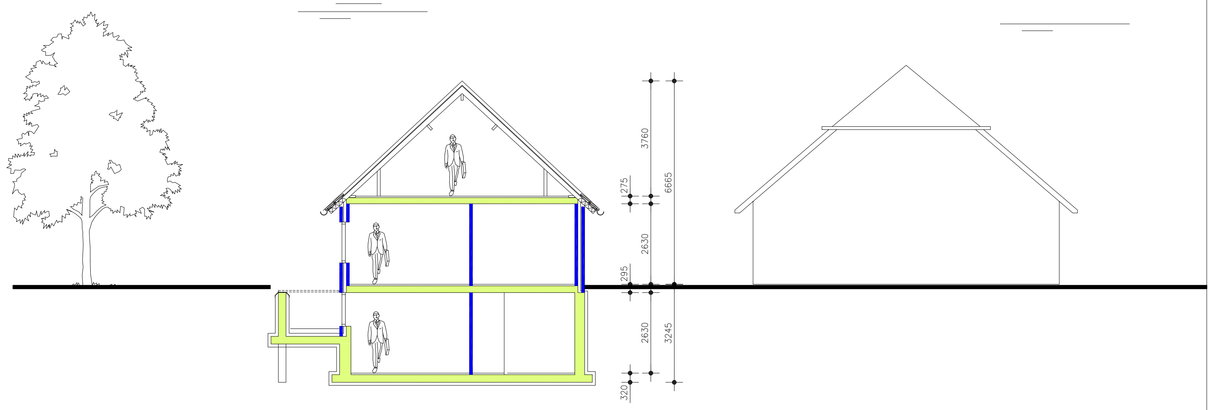

doorsnede

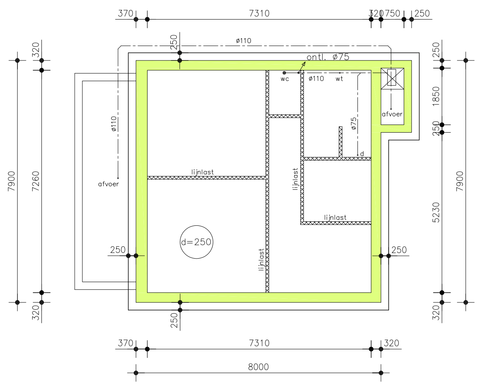

keldervloer

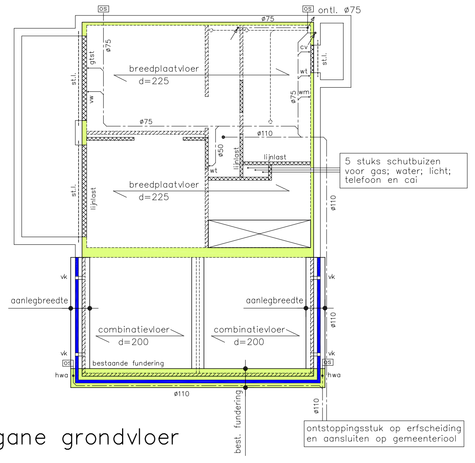

begane grondvloer

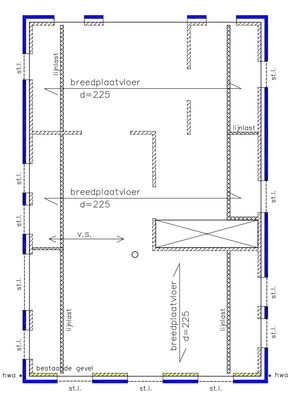

verdiepingsvloer

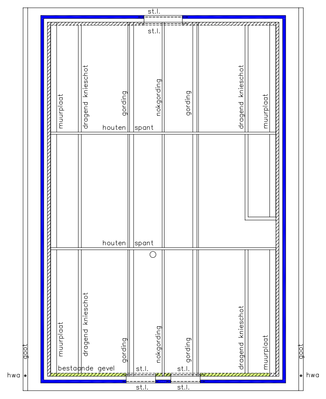

kapplan

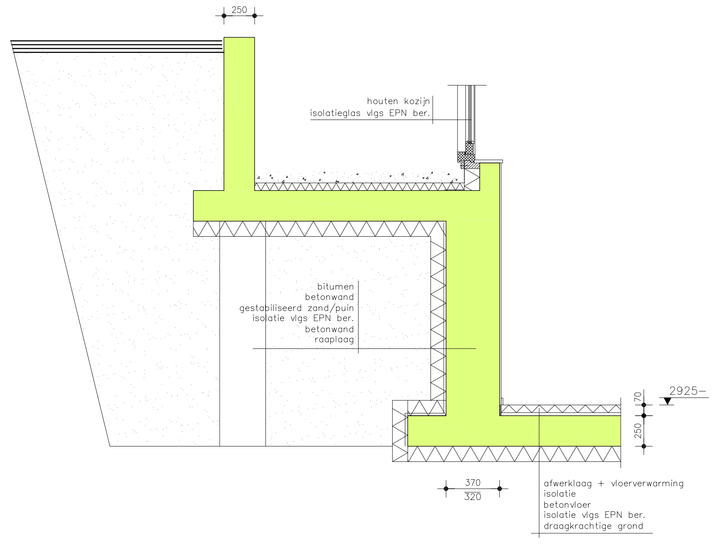

detail 1 schaal 1:20

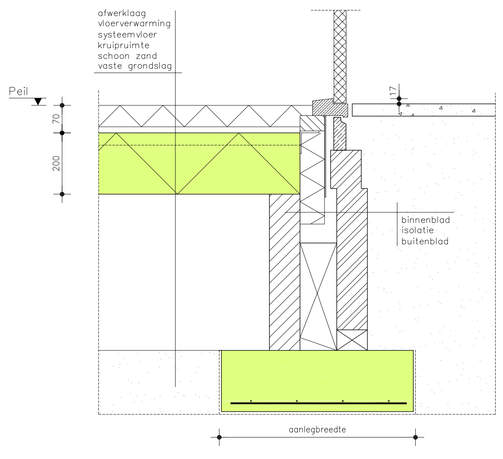

detail 2 schaal 1:20

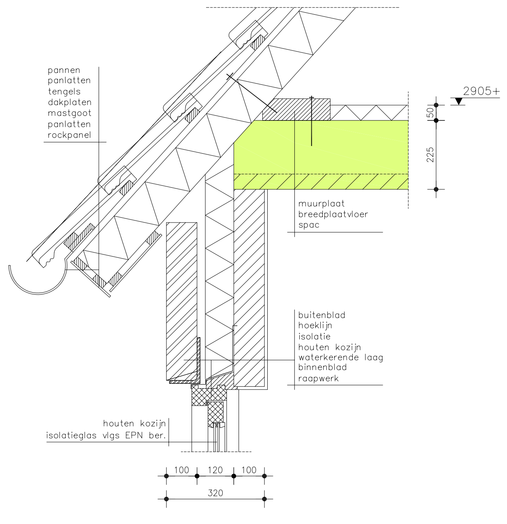

detail 3 schaal 1:10

RENVOOI BOUWBESLUIT NIEUWBOUW

HOOFDSTUK 2: VEILIGHEID

2.2 Sterkte bij brand: Het bouwwerk moet voldoen aan tabel 2.8 Bouwbesluit.
2.3 Vloerafscheiding: Het bouwwerk moet voldoen aan tabel 2.14 Bouwbesluit.
2.5 Trap: Het bouwwerk moet voldoen aan tabel 2.27 Bouwbesluit.
2.7 Electriciteits- en noodstroomvoorziening: Het bouwwerk moet voldoen aan tabel 2.46 Bouwbesluit.
2.8 Verlichting: Het bouwwerk moet voldoen aan tabel 2.56 Bouwbesluit.
2.9 Gasvoorziening: Het bouwwerk moet voldoen aan tabel 2.68 Bouwbesluit.
2.24 Toegang van het bouwwerk: Het bouwwerk moet voldoen aan tabel 2.210 Bouwbesluit.
2.25 Inbraakwerendheid: Het bouwwerk moet voldoen aan tabel 2.214 Bouwbesluit.

HOOFDSTUK 3: GEZONDHEID

3.1 Bescherming tegen geluid van buiten: Het bouwwerk moet voldoen aan tabel 3.1 Bouwbesluit.
3.6 Wering van vocht van buiten: Het bouwwerk moet voldoen aan tabel 3.22 Bouwbesluit.
3.7 Wering van vocht binnen: Het bouwwerk moet voldoen aan tabel 3.26 Bouwbesluit.
3.10 Luchtverversing van een verblijfsgebied, verblijfsruimte, toiletruimte en badruimte: Het bouwwerk moet voldoen aan tabel 3.46.1 & 3.46.2 Bouwbesluit.
3.12 Luchtverversing van overige ruimten: Het bouwwerk moet voldoen aan tabel 3.67 Bouwbesluit.
3.18 Drinkwatervoorziening: Het bouwwerk moet voldoen aan tabel 3.119 Bouwbesluit.
3.20 Daglicht: Het bouwwerk moet voldoen aan tabel 3.133 Bouwbesluit.

HOOFDSTUK 4: BRUIKBAARHEID

4.2 Toegankelijkheidssector: Het bouwwerk moet voldoen aan tabel 4.3 Bouwbesluit.
4.3 Vrije doorgang: Het bouwwerk moet voldoen aan tabel 4.10 Bouwbesluit.
4.4 Bereikbaarheid: Het bouwwerk moet voldoen aan tabel 4.16 Bouwbesluit.
4.5 Verblijfsgebied: Het bouwwerk moet voldoen aan tabel 4.20 Bouwbesluit.
4.6 Verblijfsruimte: Het bouwwerk moet voldoen aan tabel 4.25 Bouwbesluit.
4.7 Toiletruimte: Het bouwwerk moet voldoen aan tabel 4.34 Bouwbesluit.
4.16 Opstelplaats voor een stooktoestel: Het bouwwerk moet voldoen aan tabel 4.86 Bouwbesluit.
4.17 Opstelplaats voor een warmwatertoestel: Het bouwwerk moet voldoen aan tabel 4.94 Bouwbesluit.

HOOFDSTUK 5: ENERGIEZUINIGHEID

5.1 Thermische isolatie: Het bouwwerk moet voldoen aan tabel 5.1 Bouwbesluit.
5.2 Beperking van luchtdoorlatendheid: Het bouwwerk moet voldoen aan tabel 5.8 Bouwbesluit.
5.3 Energieprestatie: Het bouwwerk moet voldoen aan tabel 5.11 Bouwbesluit.

RENVOOI: MATERIALEN / KLEUREN WONING

gevelstenen	baksteen	rood genuanceerd
voegen	mortel	grijs
pannen	keramisch	d. blauw / antraciet
kozijnen, deuren & ramen	hout	kozijnen creme ramen d. groen deuren d. groen
goten	zink	grijs
boei	hout	creme

RENVOOI BOUWKUNDIG

	baksteen / betonsteen	kk	opstelplaats koelkast	go	gebruiksoppervlakte
	schoonwerk binnenblad	kt	opstelplaats kooktoestel	vg	verblijfsgebied
	snelbouwstenen	wm	opstelplaats wasmachine	vr	verblijfsruimte
	beton	cd	opstelplaats condensdroger	p	paneel
	isolatie	vw	opstelplaats vaatwasser	k	kozijn
	lichte scheidingsw./hsb-wand	dpv	opstelplaats diepvriezer	kl	kruipluik
	bestaand metselwerk	mk	meterkast	ko	kruipopening
	vloerbelastende wand	wc	watercloset	vv	ventilatie vertrek
	vloeronderssteunende wand	gtst	gootsteen	vk	ventilatie kruipruimte
•	enkele beglazing	wt	wastafel	d	douche
••	isolerende beglazing	f	fontein	b	bad
nv	natuurlijke ventilatie		haakanker	gp	anker + opwaalanker
mv	mechanische ventilatie		muurplaatanker	os	ontstoppingsstuk
		sp	schrobput	hwa	hemelwaterafvoer
				rm	rookmelder

bestaande situatieschets

situatieschaal 1: 1000
adres: Diepenheimseweg 55
kad. bekend: Gem. Berkelland (Neede)

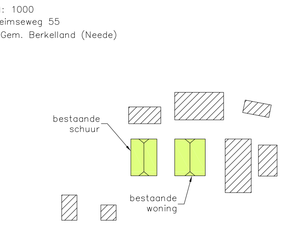

gewijzigde situatieschets

situatieschaal 1: 1000
adres: Diepenheimseweg 55
kad. bekend: Gem. Berkelland (Neede)

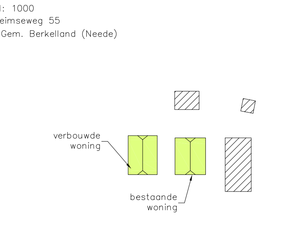

Bouwbedrijf B. te Woerd
Oude eibergseweg 26b 7161 RN NEDE Tel: 0545-292319 Fax: 0545-292634

Datum:	
05-09-2010	
13-01-2011	
Opdrachtgever:	Fam. Floors aan de Diepenheimseweg 55 te Neede
Onderwerp:	Bestektekening verbouw schuur tot woning aan de Diepenheimseweg 55 te Neede
Schaal: 1:100	Blad: 1 Archief:
Getekend: Patrick te Woerd	Formaat: A0